

מיטת ארץ/מק/ממ/מס' 1/4123/ממ/מק/מס' 23/534/שד/מס' ב'

מרחב תכנון מקומי המרכז  
 תכנית מפורטת מס' ממ/מק/מס' 1/4123/  
 שינוי לתכניות מס' שד/534/23  
 מסמך ב'

ועדה מקומית המרכז  
 ת.ד. 111111  
 26.4.99  
 ועדה מקומית המרכז  
 ת.ד. 111111  
 26.4.99

מחוז: המרכז

הנפה: פתח תקוה

מועצה מקומית: סביון

גוש: 6722

מגרש: 1038 (זמני)

היוזם: יגאל לנדאו

כתובת היוזם: רח' מבואות 21, סביון טל: 03-5352858

בעל הקרקע: מינהל מקרקעי ישראל

שטח התכנית: 1415 מ"ר


המתכנן: מהנדס ליאונרדו שלייפר

כתובת המתכנן: רח' הברוש 6, סביון טל: 03-5340550


תאריך: 09.11.98

חתימות:

היוזם: מתכנן: מועצה מקומית:

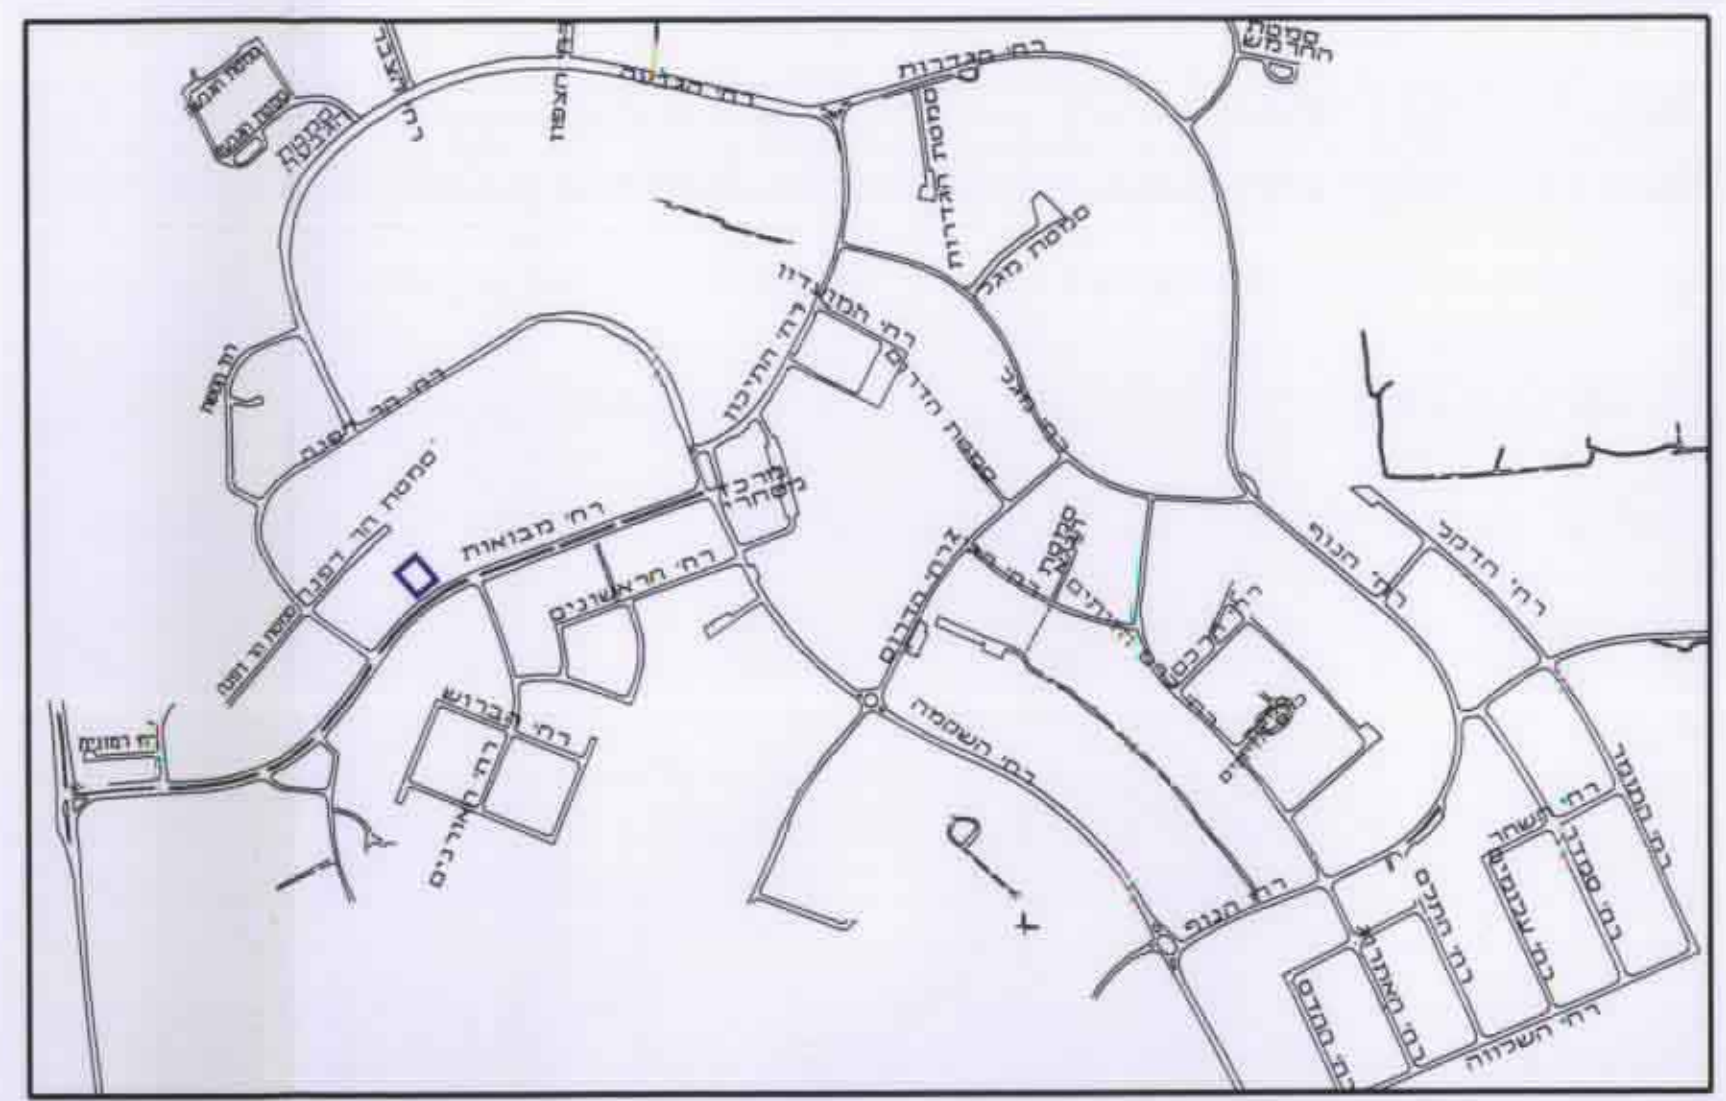

תרשים סביבה ק.מ. 1:10000

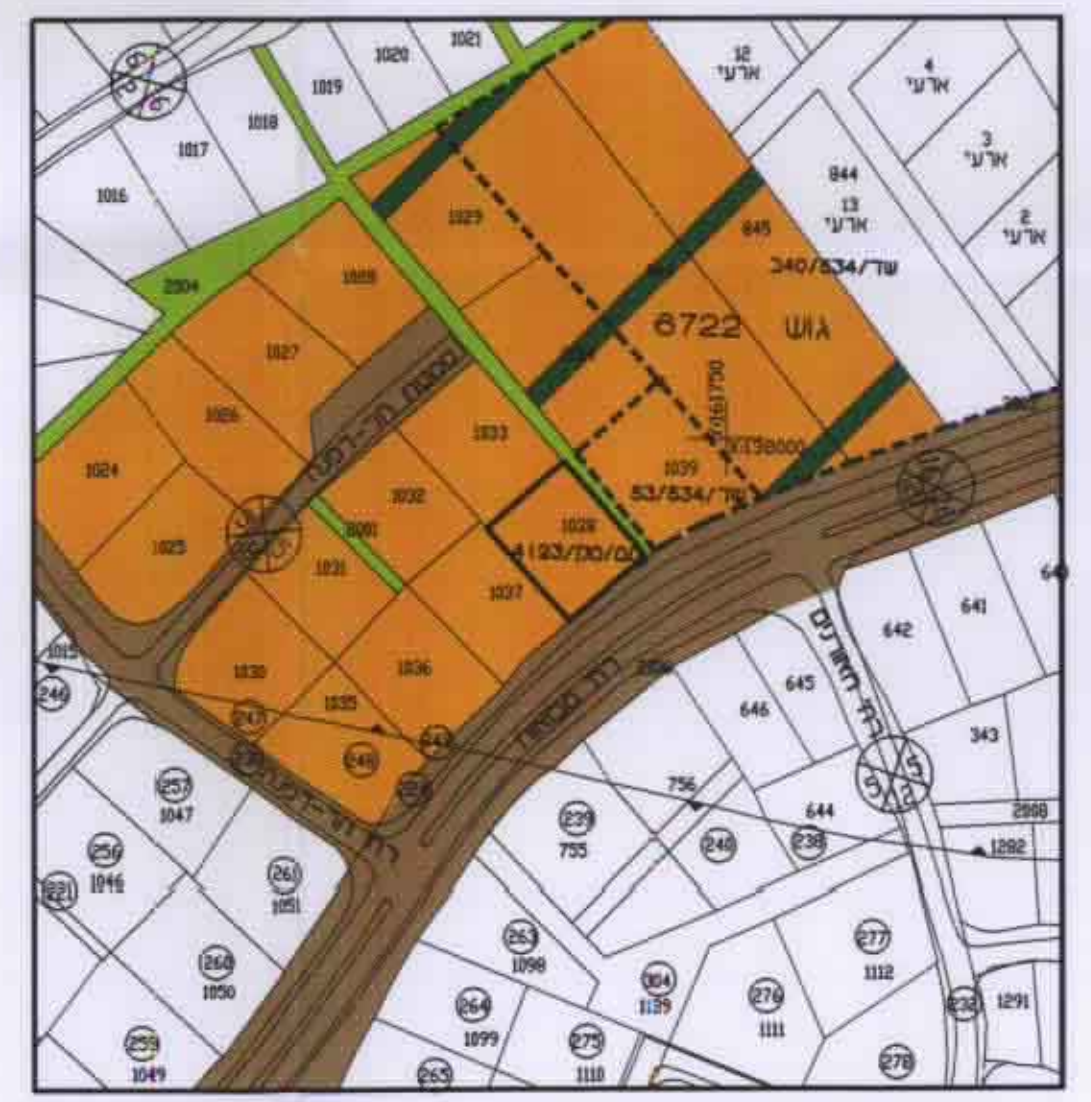

מצב קיים ק.מ. 1:2500

- מקרא:
- גבול התכנית
- גבול תכנית גובלת
- אזור מגורים
- אזור משקי עזר
- בנין קיים
- שביל צבורי
- דרך קיימת או מאושרת



מצב חדש ק.מ. 1:250

מס' סידורי: 8891/97  
 מס' רישום: מ-76/87

הגבהים חושבו על יסוד גובה נקודת טריאנגולציה  
 +0 78.27 - 158 A

תכ-אביב 10.05.97  
 מודד מוסמך ש. חפץ  
 תכ-אביב רח מואה 1 טל 6293214  
 אזור מודדים מוסמכים בארץ ישראל

המפה עודכנה בתאריך 10.5.97

תכ-אביב 10.5.97  
 מודד מוסמך ש. חפץ