

מ"א 7/1-132 ק"מ 63/63

מרחב תכנון מקומי מזרח השרון.
תכנית שינוי מתאר מס מש/7-132
שינוי לתכנית מש/7-132, מש/644

מחוז : המרכז
נפה : השרון
המקום : קלנסווה
גוש : 7887
חלקה : מרכז הכפר הישן לפי התשריט.

שטח התכנית : 200 מ"ר


היוזם/הבעל : עיסא מרעי חו' 5107018 קלנסווה
עורך התכנית : טאלב נסיראת - טי"בה-40400
טל-09/799 22 11

מקרא

- גבול תכנית
- אזור מגורים-ד'
- בנין קיים
- גבול בניה קיימת/מוצעת


משרד התכנון והבניה, תש"פ-1965
הועדה המקומית לתכנון ולבניה ימורה השרון
תכנית מפורטת / מתאר מס' 132/1-132
מחוז המרכז / מוס' 7887
מחוז המרכז / מוס' 7887
מחוז המרכז / מוס' 7887

משרד התכנון והבניה, תש"פ-1965
הועדה המקומית לתכנון ולבניה ימורה השרון
תכנית מפורטת / מתאר מס' 132/1-132
מחוז המרכז / מוס' 7887
מחוז המרכז / מוס' 7887
מחוז המרכז / מוס' 7887

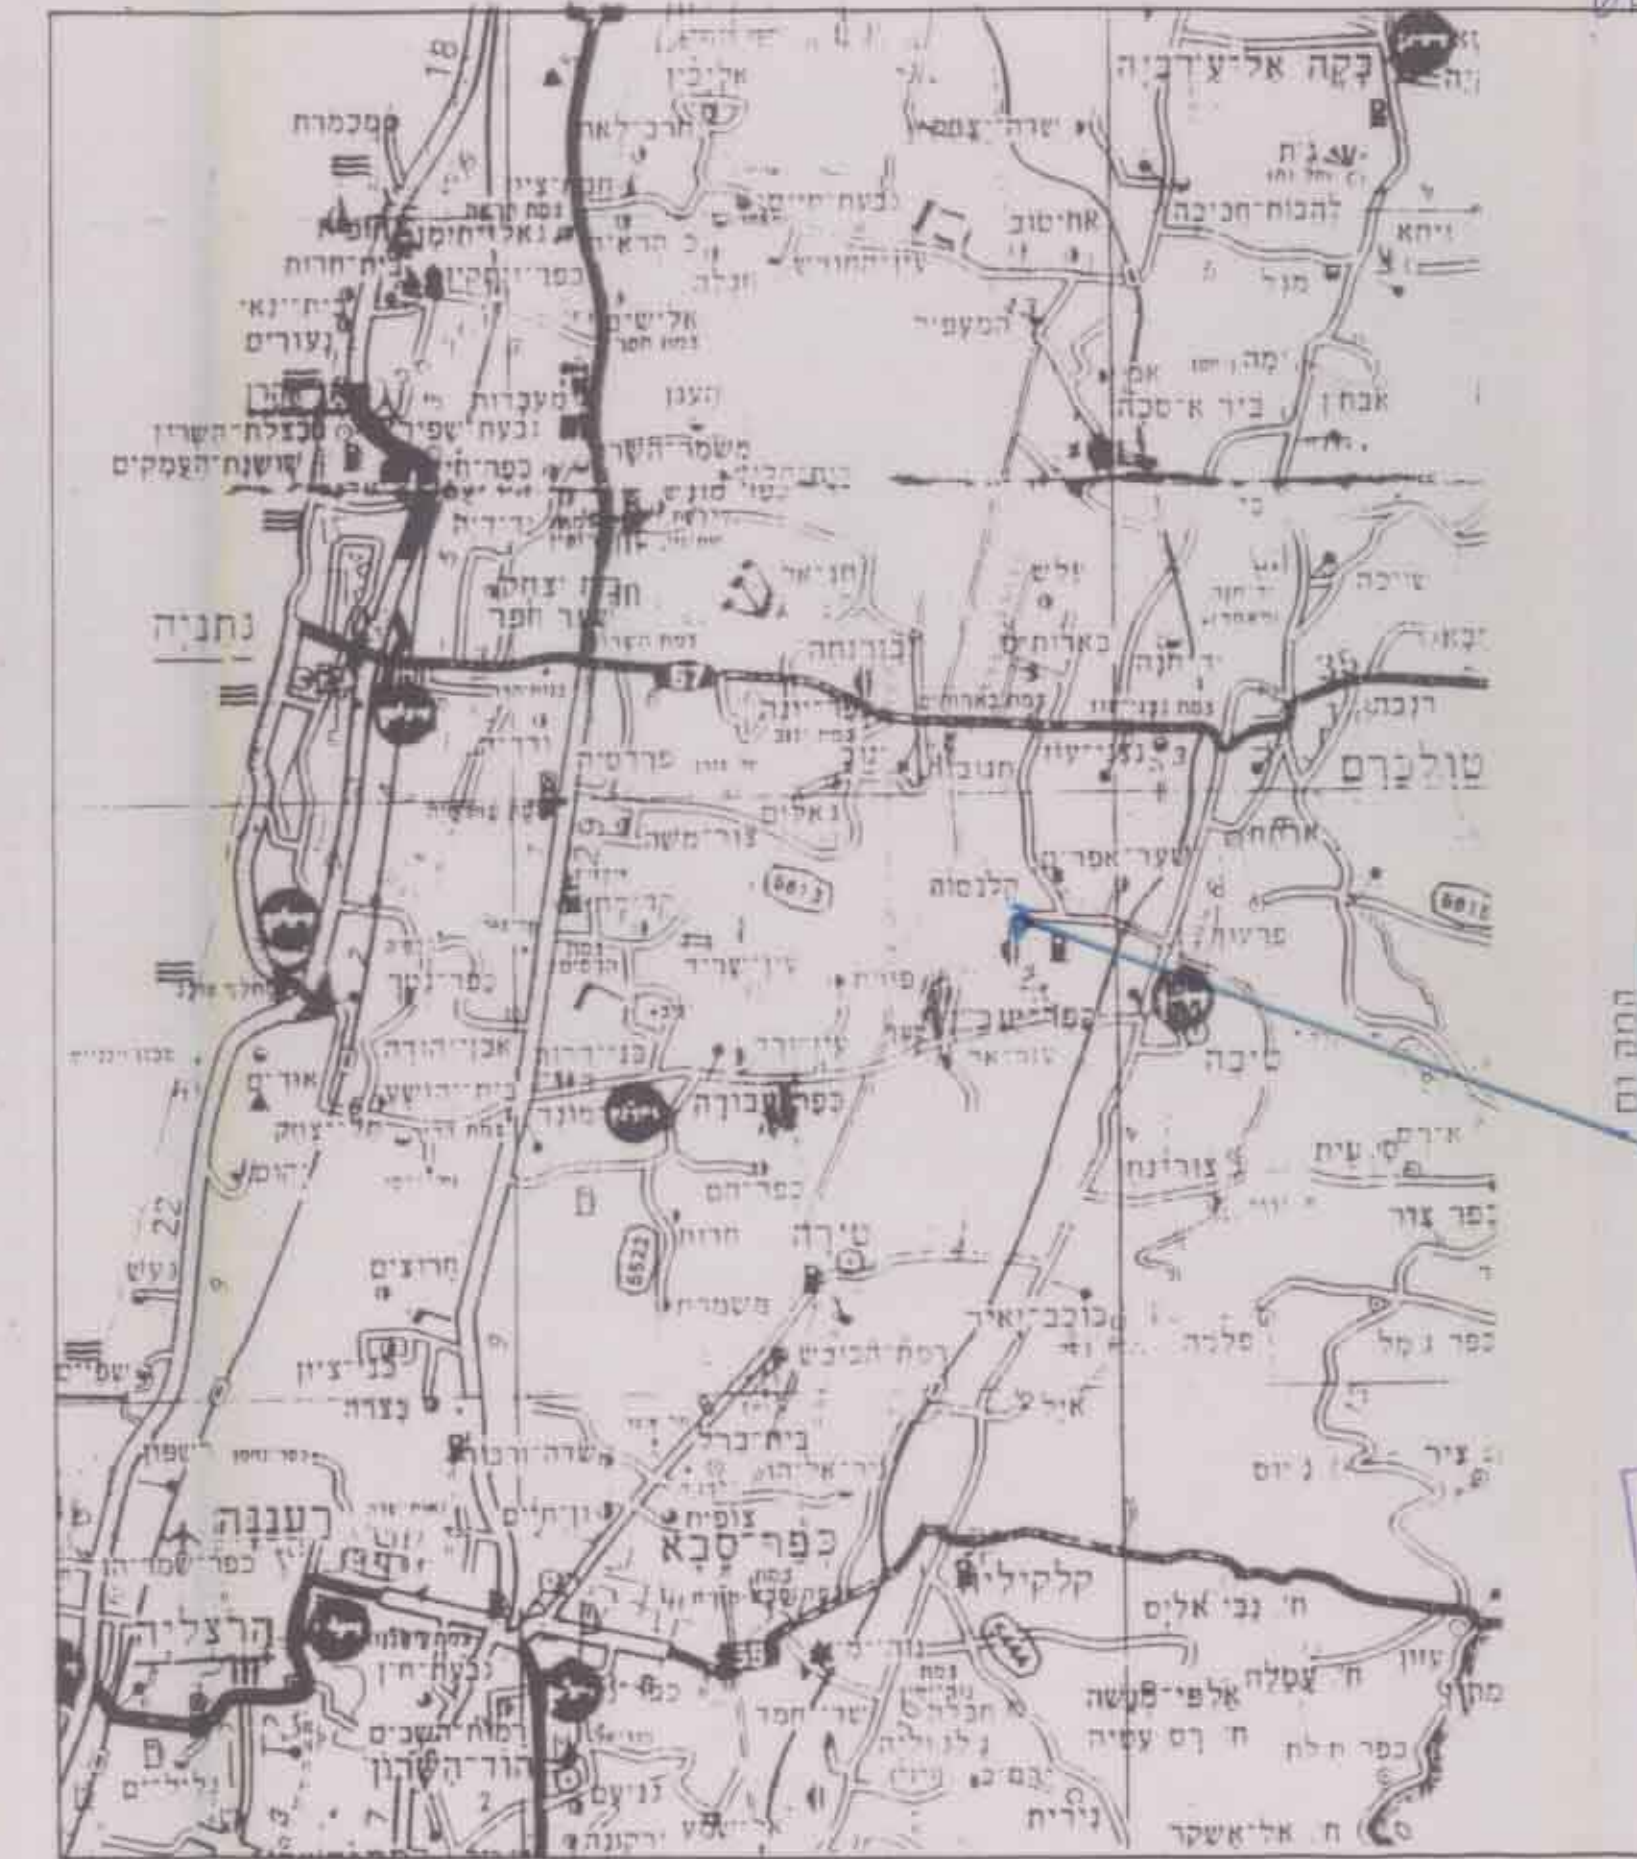


תרשים איזורי להתמצאות כללית 1:125 000



תרשים הסביבה 1-5000

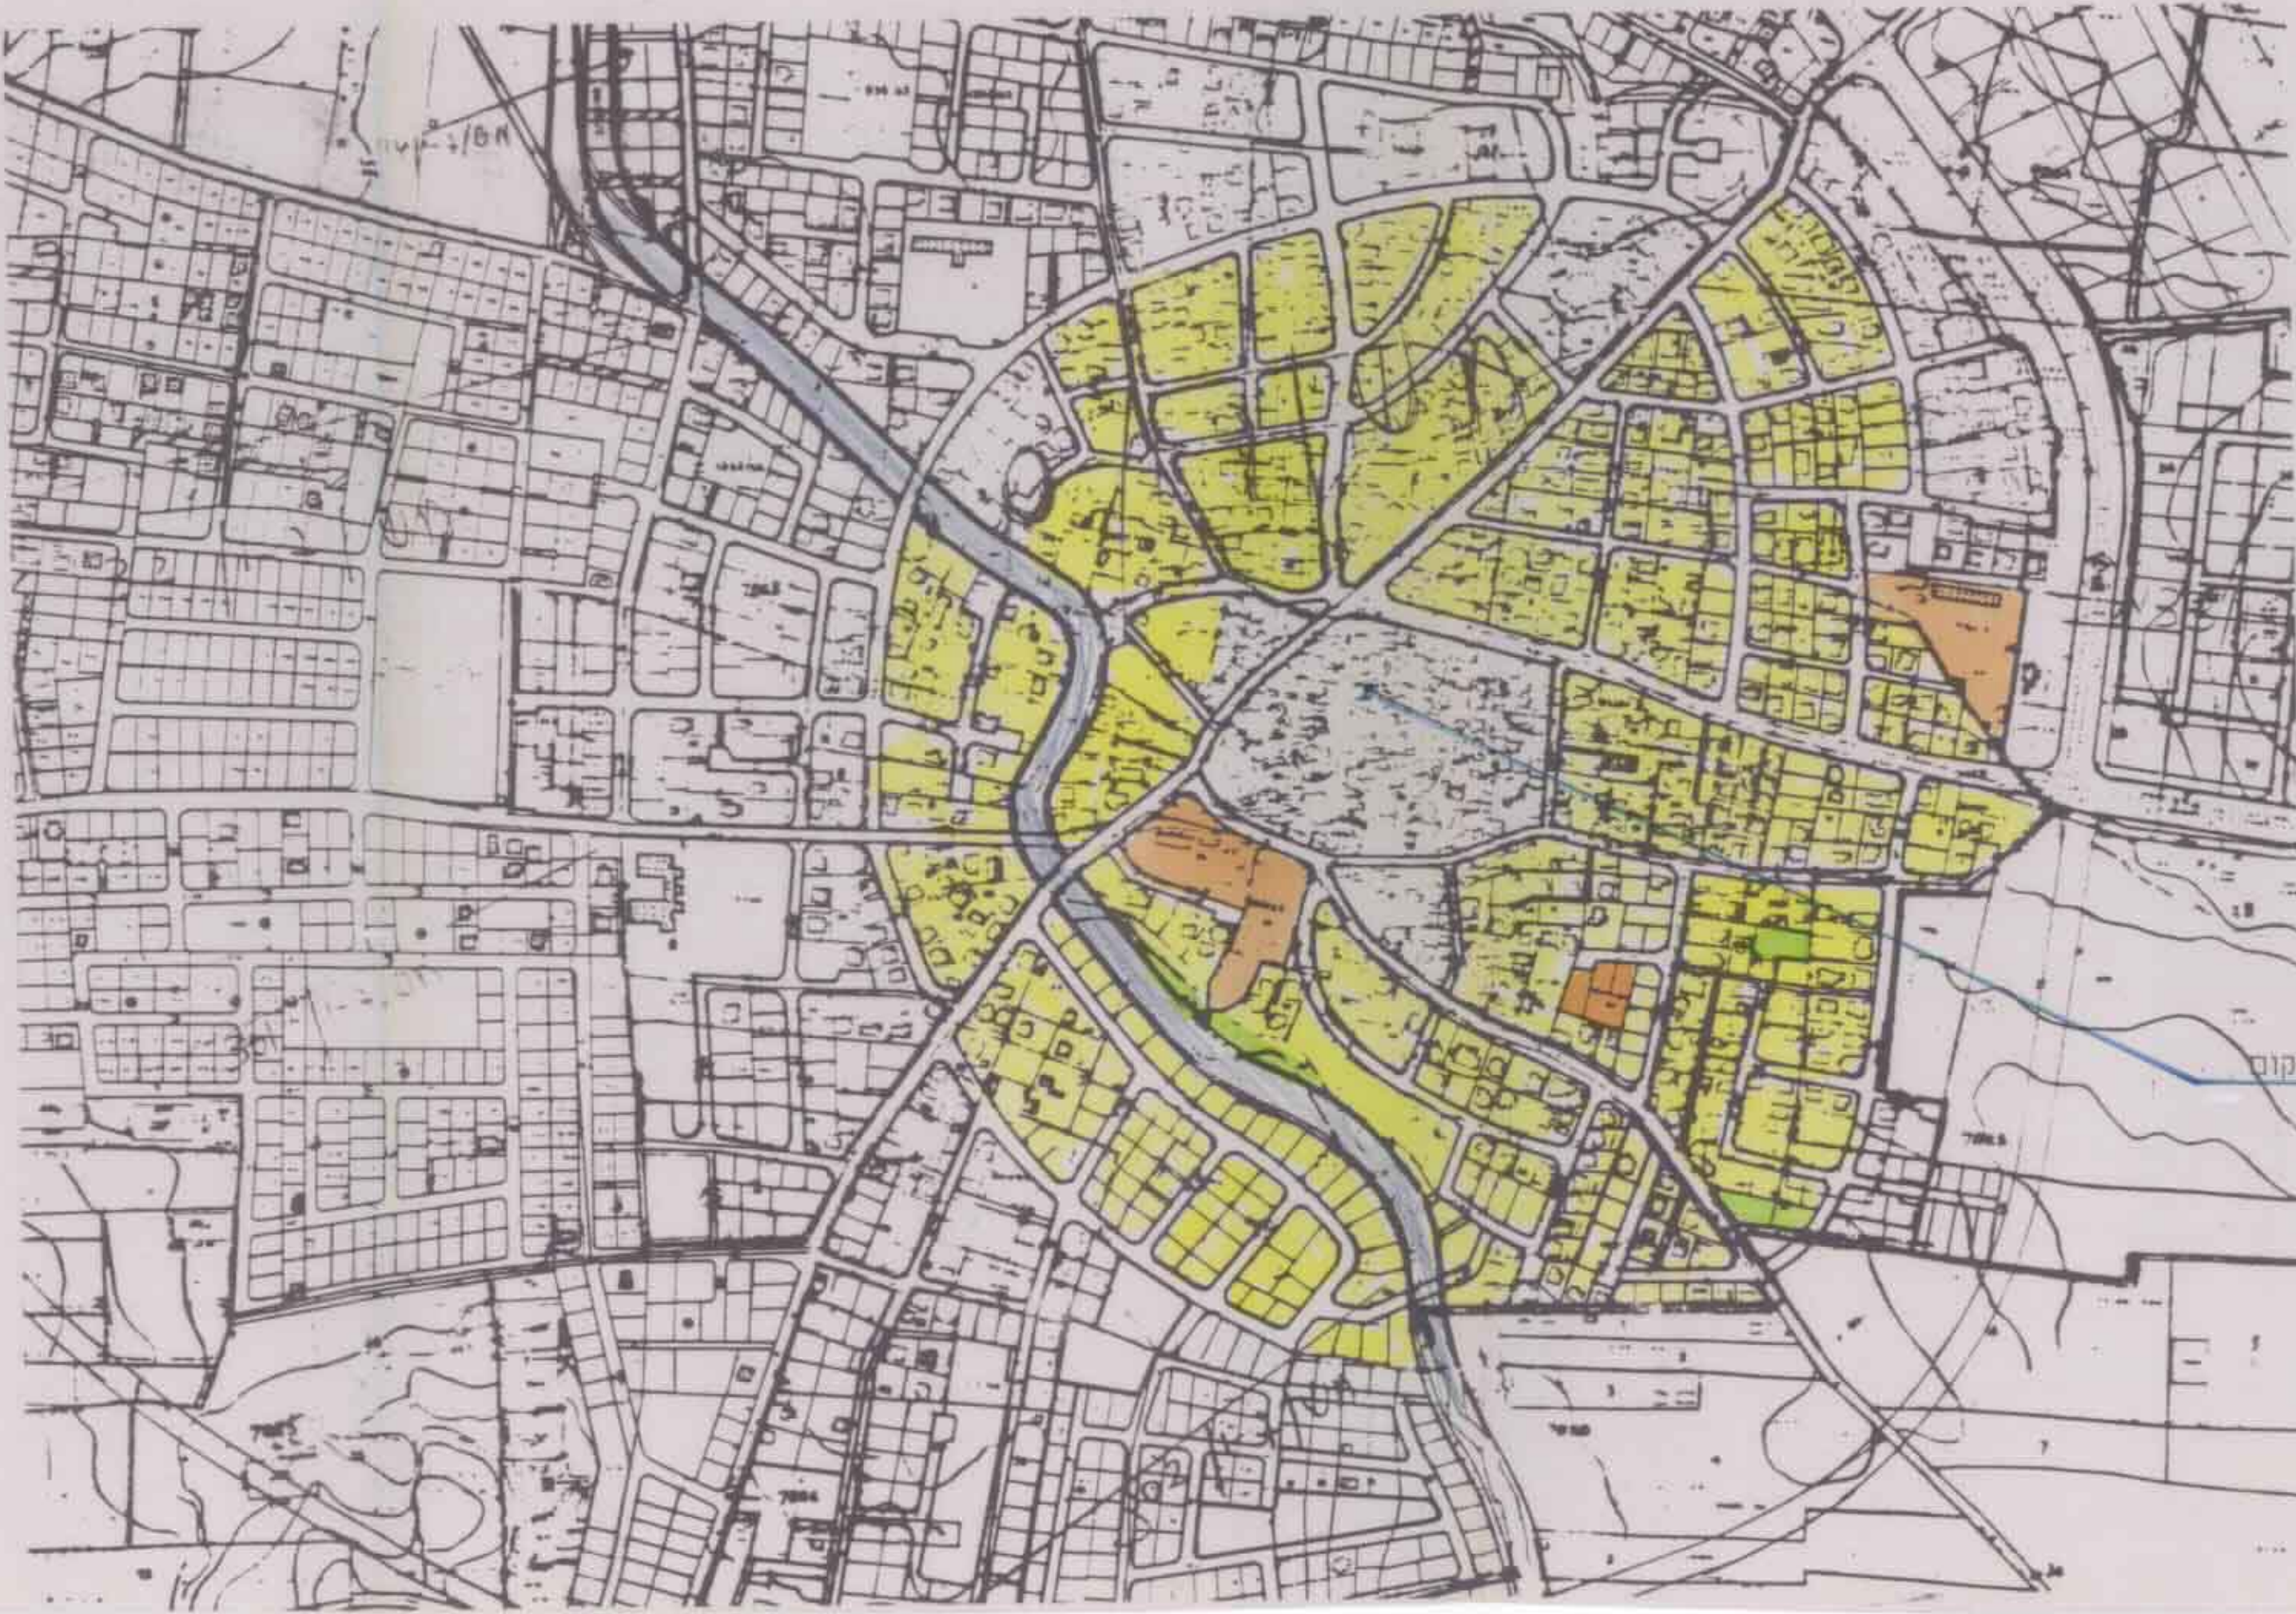

תרשים הסביבה 1-1250
על פי מש/7-132, מש/644, מש/7-132

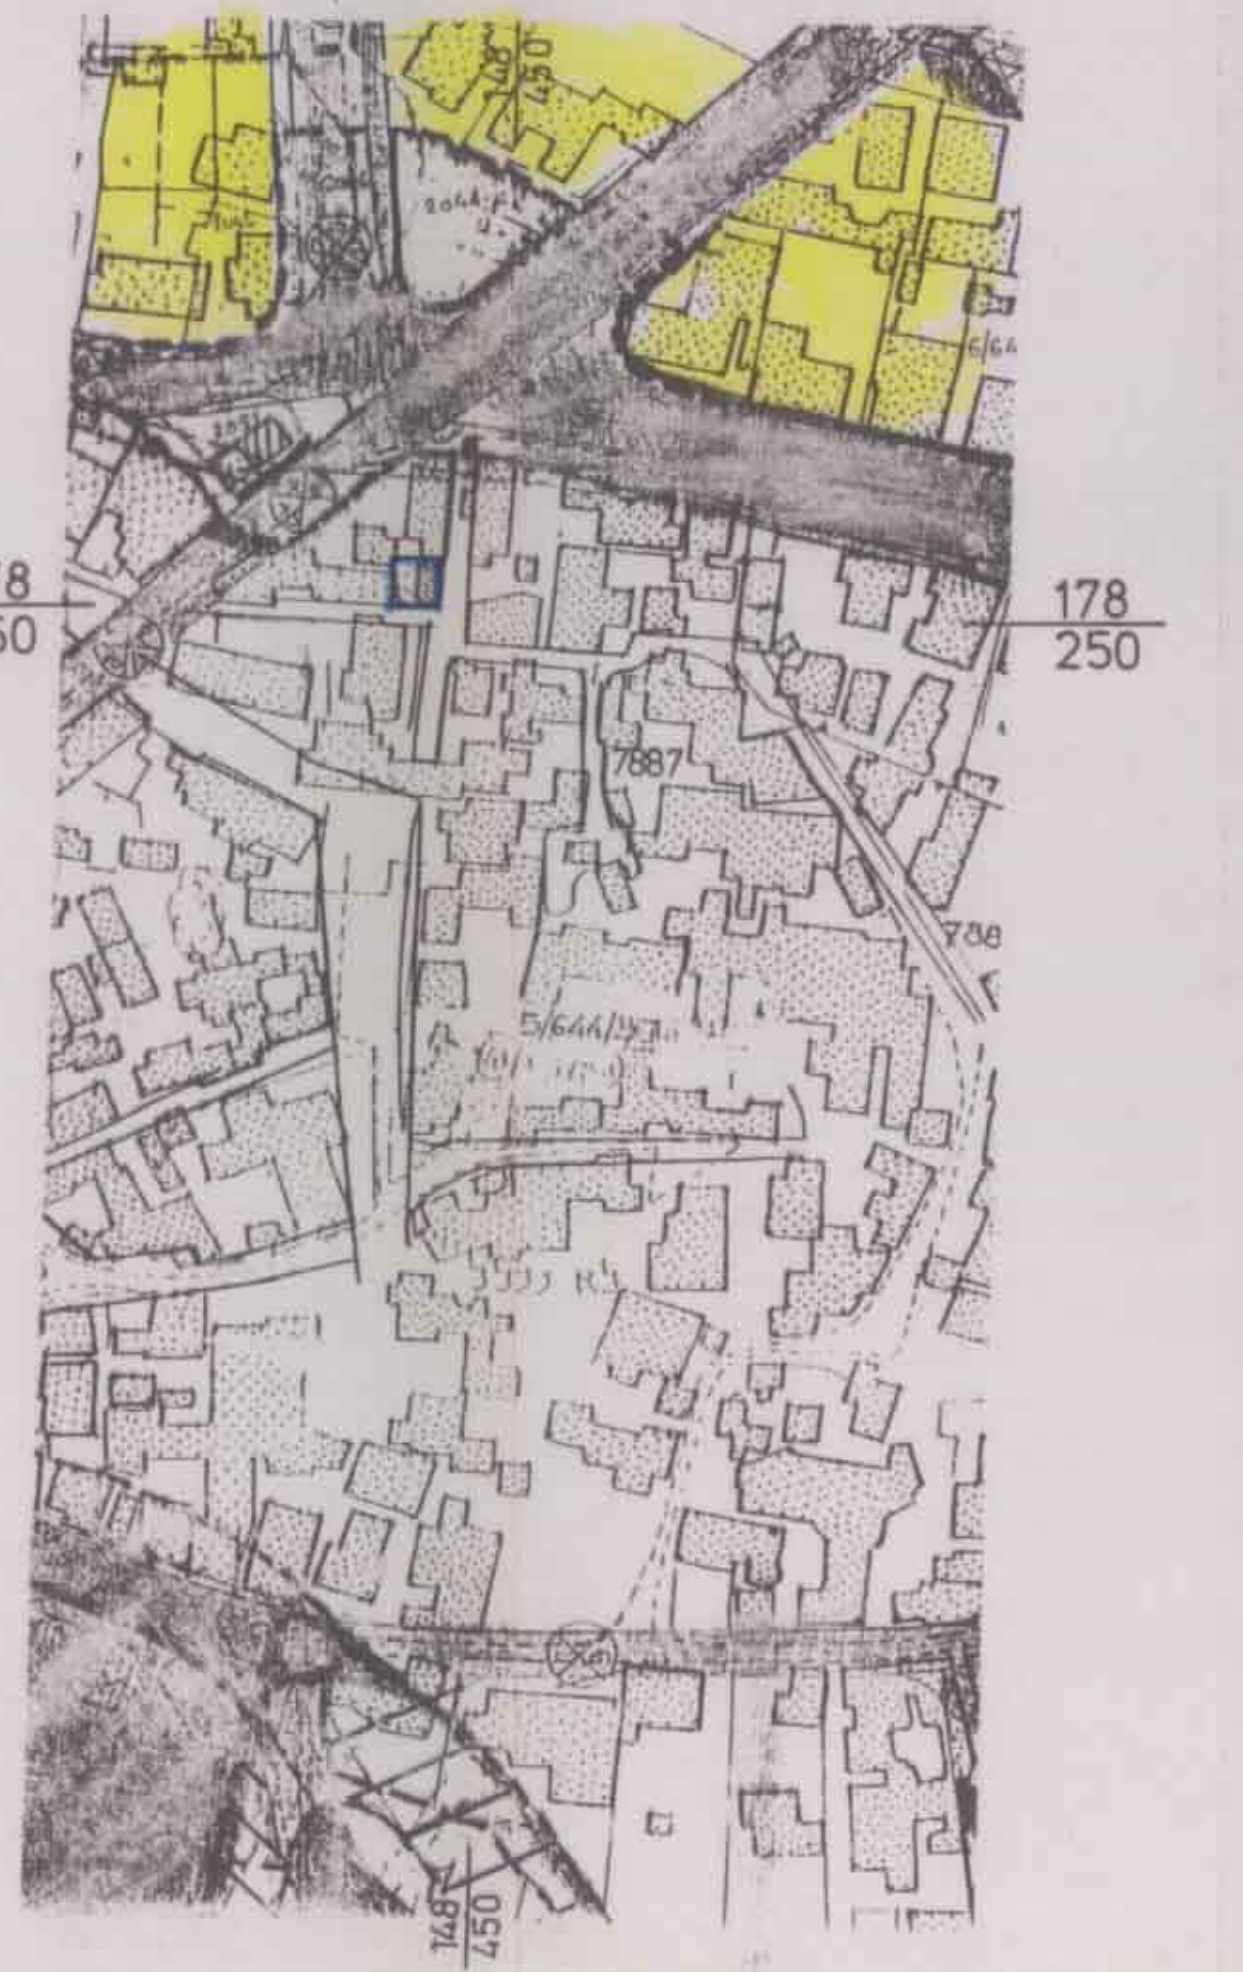

תוכנית מובוגרית
ק.מ. 1:250

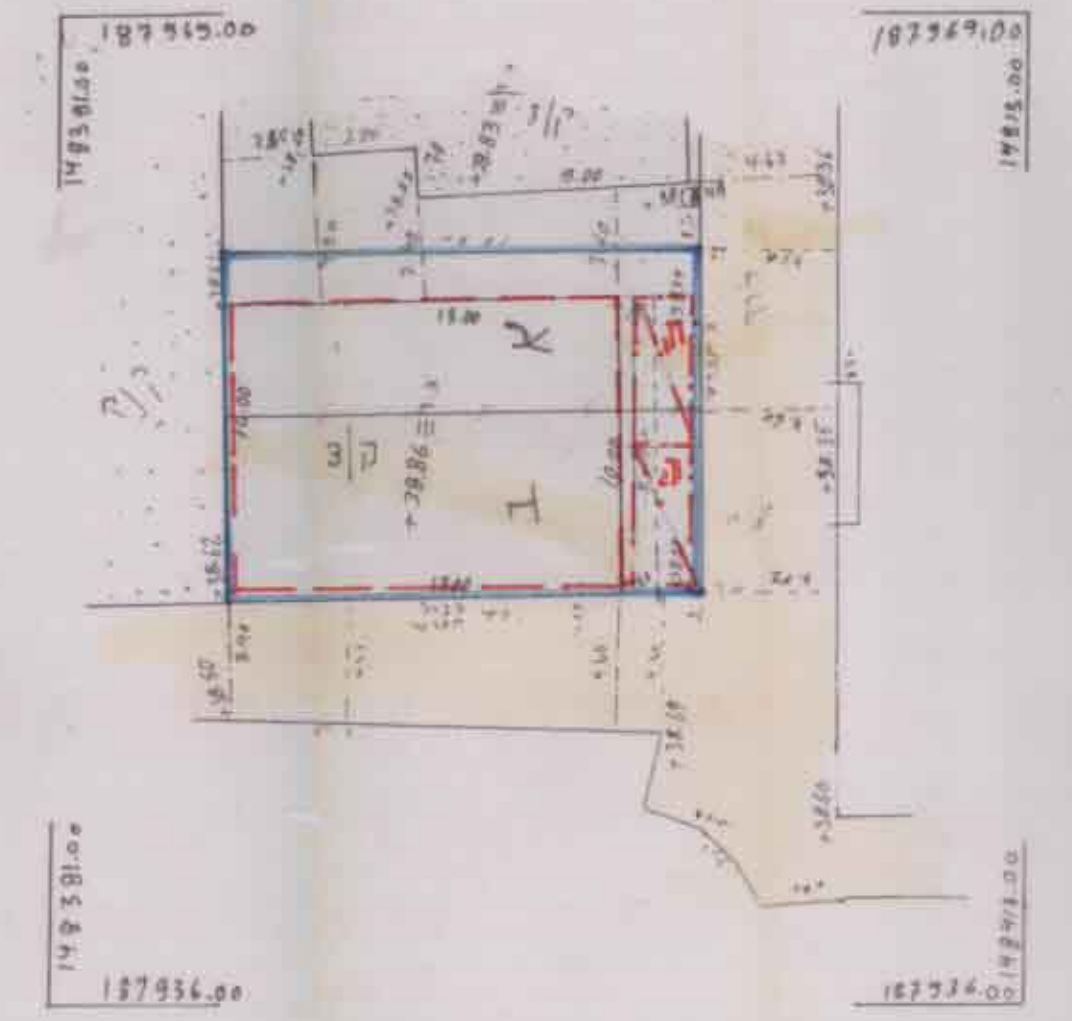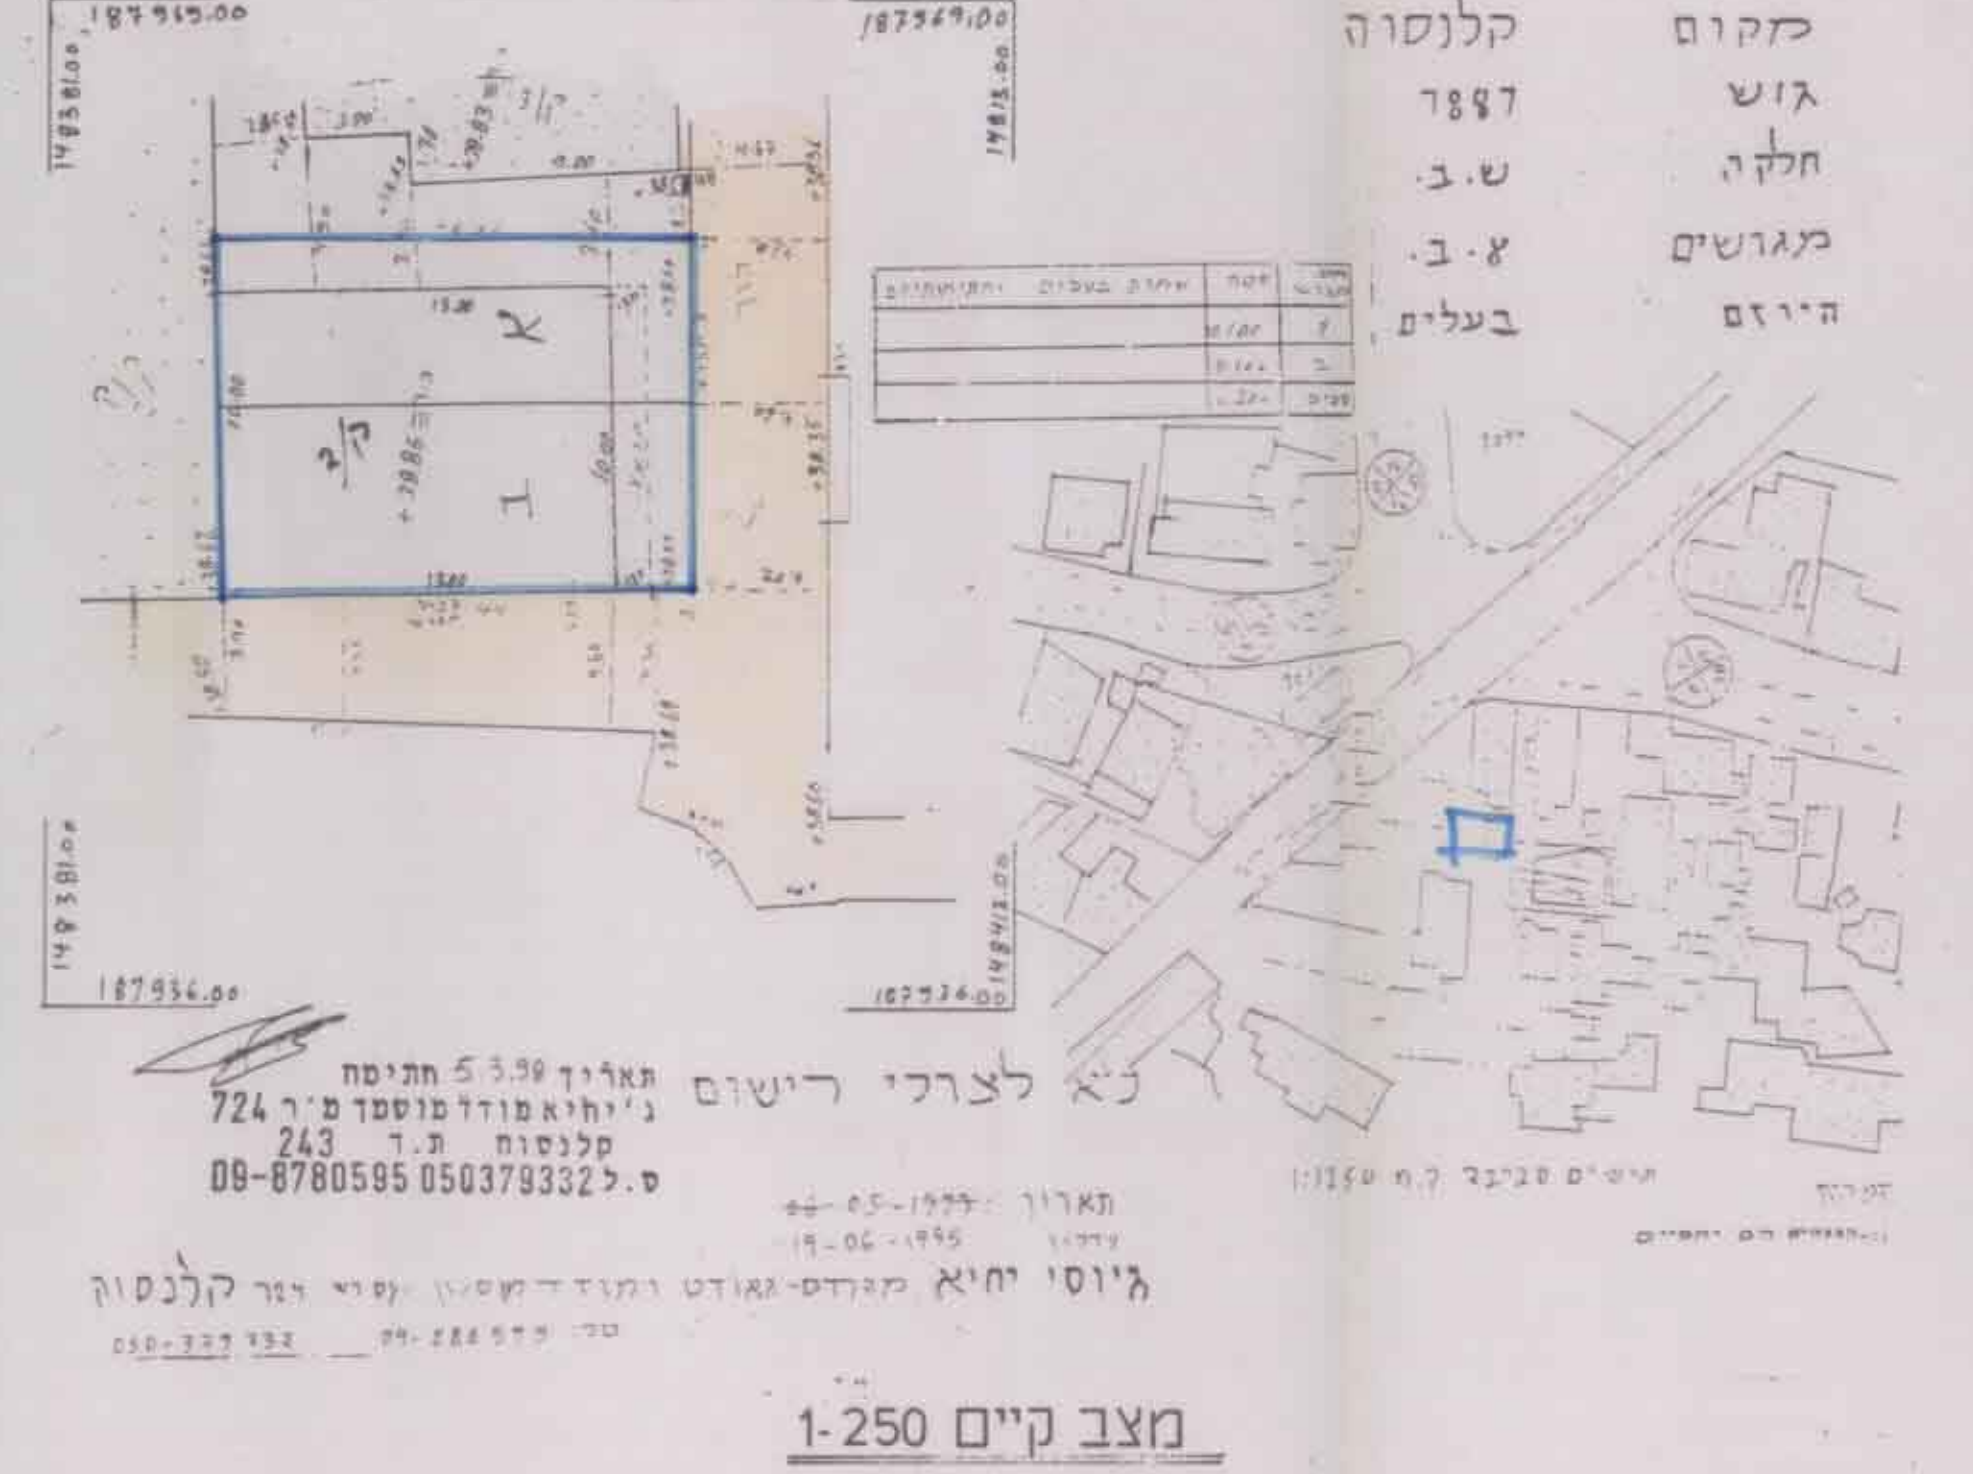

מצב מוצע 1-250

מצב קיים 1-250