

מ.א. ס/ת 2235 טירה בת 6

מרחב תכנון מקומי אל-טירה
 שני מתאר מס/טר/2235
 תקון לתכנית מתאר מס/ממ/1/920

اللجنة المحلية للبناء والتنظيم - الطيرة
 מתקבל باسم تاريخ
 09-11-1998


תום מס
 145335

- מתוו : מתחב
- נפה : נפה
- עיריית : עיריית טירה
- גוש : 7775
- חלקה : 15
- מגרש : 1
- שטח : 70580
- היוזם : ועדה מקומית אל-טירה
- בעל : עיריית טירה
- המחבר : ד"ר פהמי בשארה יחד

סל	שטח	יחיד
15/1	70580	מגורים ז
15/2	70580	שטח

סל	שטח	יחיד
5/1	70555	ש.ב.צ
A	70140	דרך מצעית
B	70055	ש.ב.ל
C	70030	תיה ציבורית
15/2	70580	שטח

ד"ר פהמי בשארה
 אדריכל תכנון עירוני
 טלפקס: 439194/05210

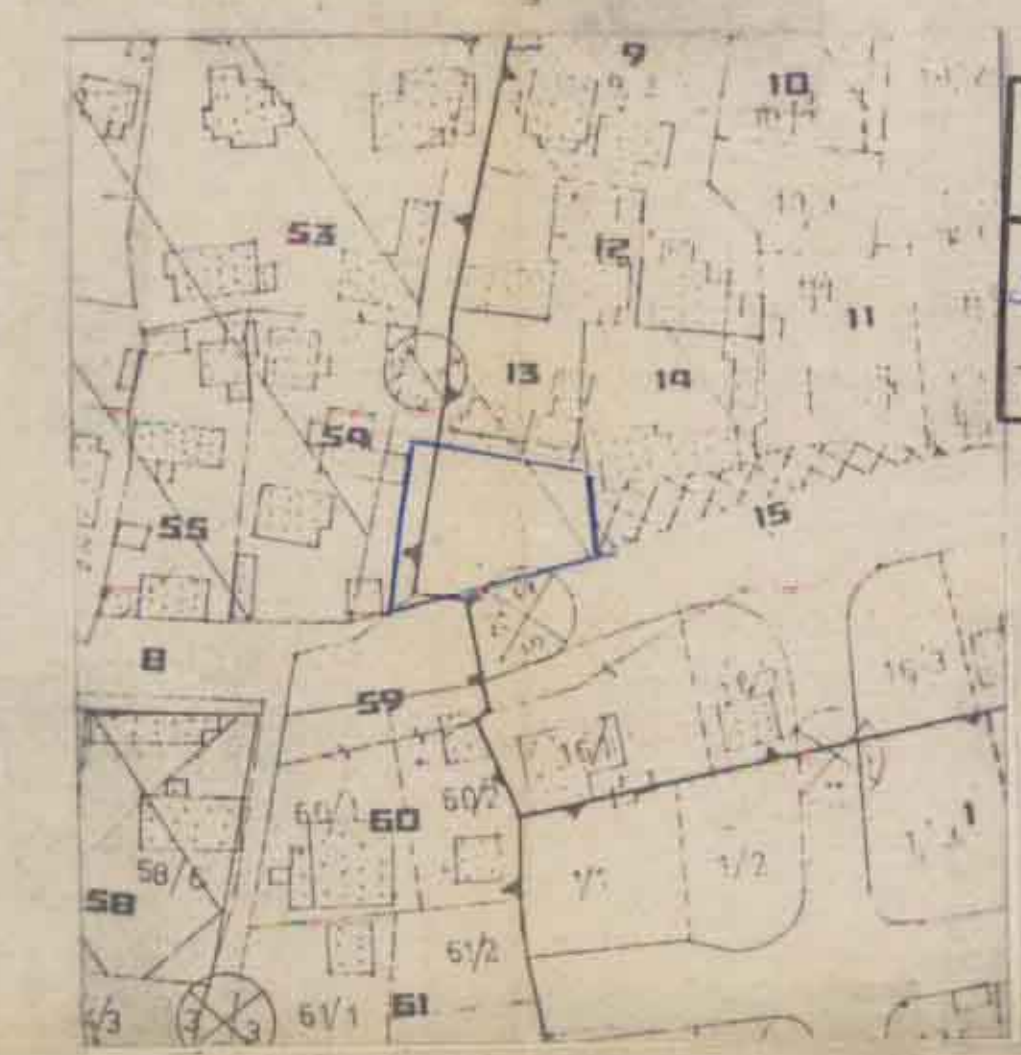


חוק התכנון והבניה תשכ"ה 1965
 חוקה המקומית לתכנון ובניה אל טירה
 תכנית מס 2235
 לחפזה כשיבת מס 5/92
 מיום 12/8/92
 מחנך חועדה יושב ראש חועדה

- ענול תכנית
- מגורים ד' מיוחד
- שטח לגיני ציבור
- דרך קיימת
- שביל
- להדיסה
- ענול גוש
- תיה ציבורית
- בית קיים

תקנים סביבה 1:1250

מפה מצבית
 לפי ממ-1/920

145335
 181850

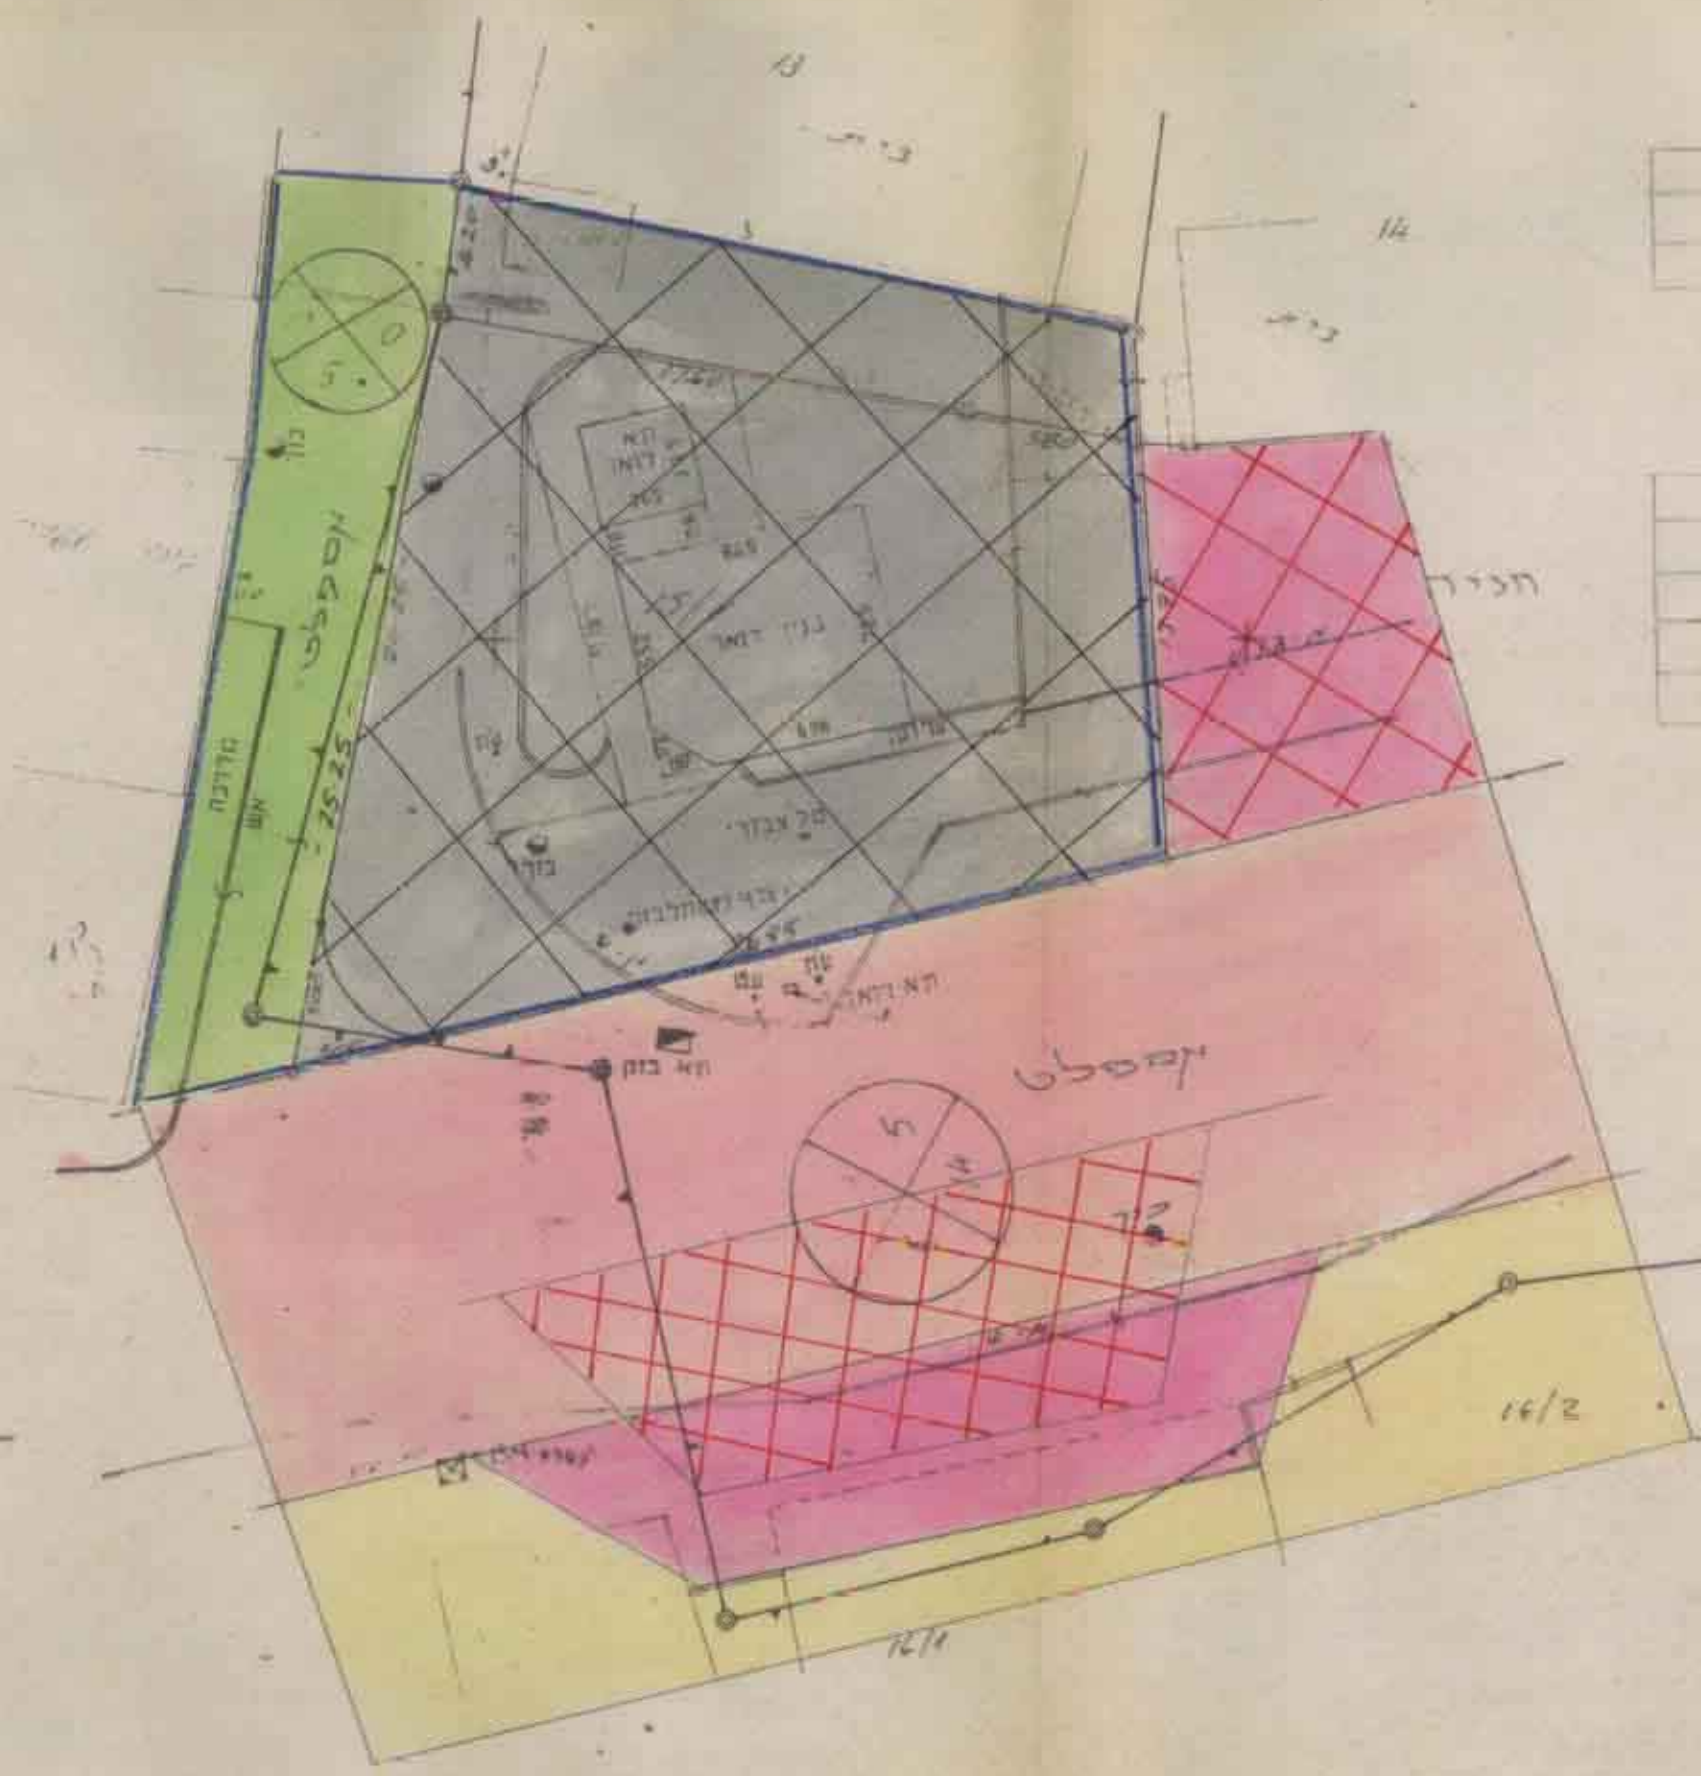


תקנים 1:1250

גאל מנסור מודד מוסמך
 טירה טל 09-7936637

מפה מצבית
 לפי ממ-1/920

145335
 181850

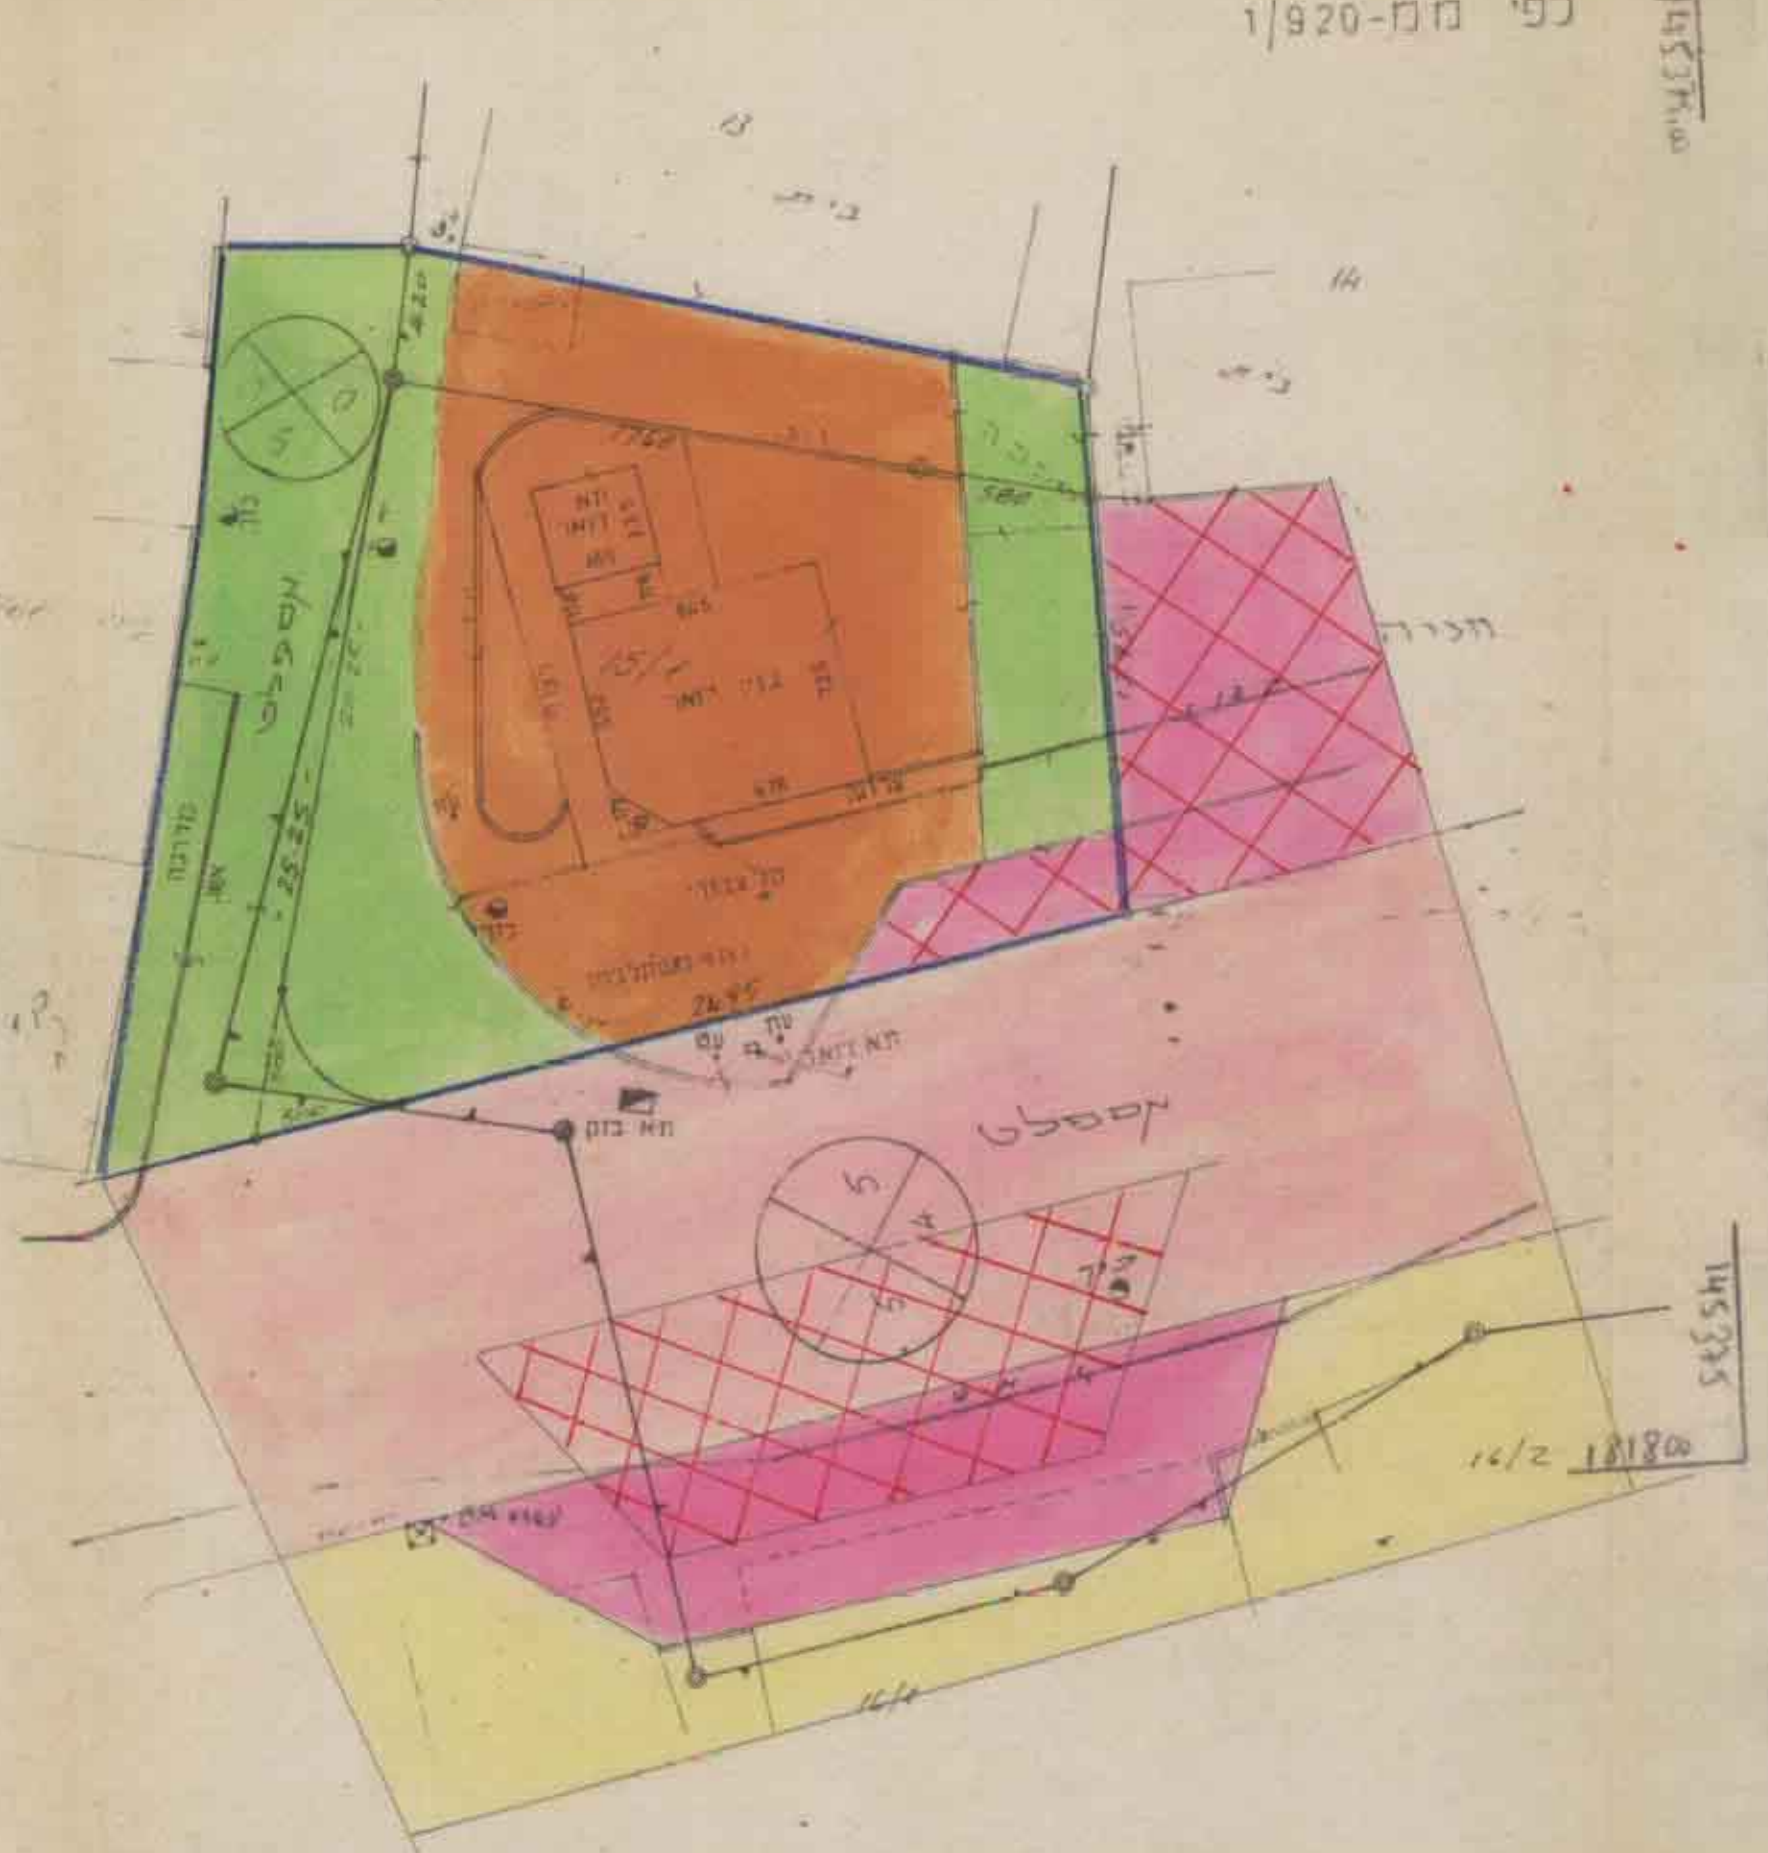

תקנים 1:1250

גאל מנסור מודד מוסמך
 טירה טל 09-7936637