

46/10/97



מרחב תכנון מקומי זמורה

תכנית שינוי מתאר מפורטת מס' זמ/מק/518/22
שינוי לתכנית מתאר מפורטת זמ/518 של מקבץ 2
תכנית לאיחוד וחלוקה ללא הסכמת הבעלים,
לפי פרק ג' סימן ז' לחוק התכנון והבניה.

מסמך ב'



מחוז : המרכז
נפה : רחובות
מקום : גדרה
גוש : 3872
חלקות : 52, 53, 82
בעלי הקרקע : שונים
יזם התכנית : המועצה המקומית גדרה
מחבר התכנית : ש. יבין אדריכלים ומתכנני ערים
רח' גורדון 52 ת"א, טל. 03-5233634
שטח התכנית : 1,943 דונם.


מקרא:

- 22
3872
(82)
7, [325]
גבול התכנית
גבול גוש ומספרו
גבול חלקה ומספרו
גבול מגרש ומספרו
אזור מגורים א'
שטח פרטי פתוח
דרך קיימת/מוצעת
מס' הדרך
קו בנין
רוחב הדרך




חתימת היוזם:
יבין אדריכלים ומתכנני ערים בע"מ
רח' גורדון 52 ת"א, טל. 03-5233634
חתימת מחבר התכנית:


תאריך: 16.2.97

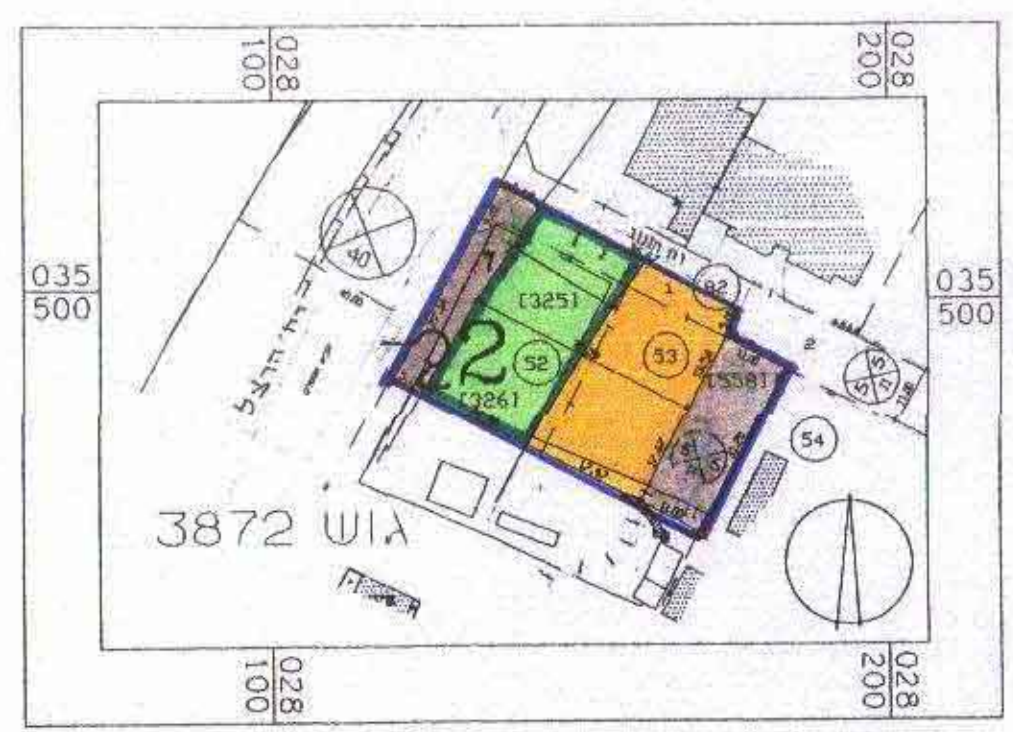

תכנית מוצעת 1:1250

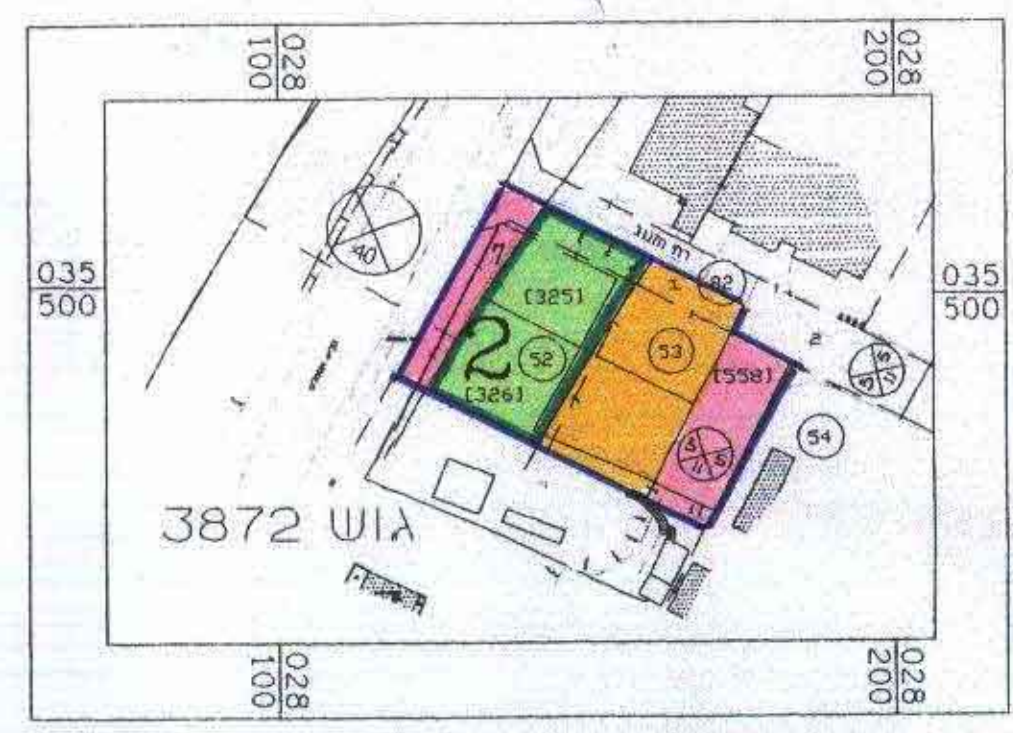

מצב קיים 1:1250

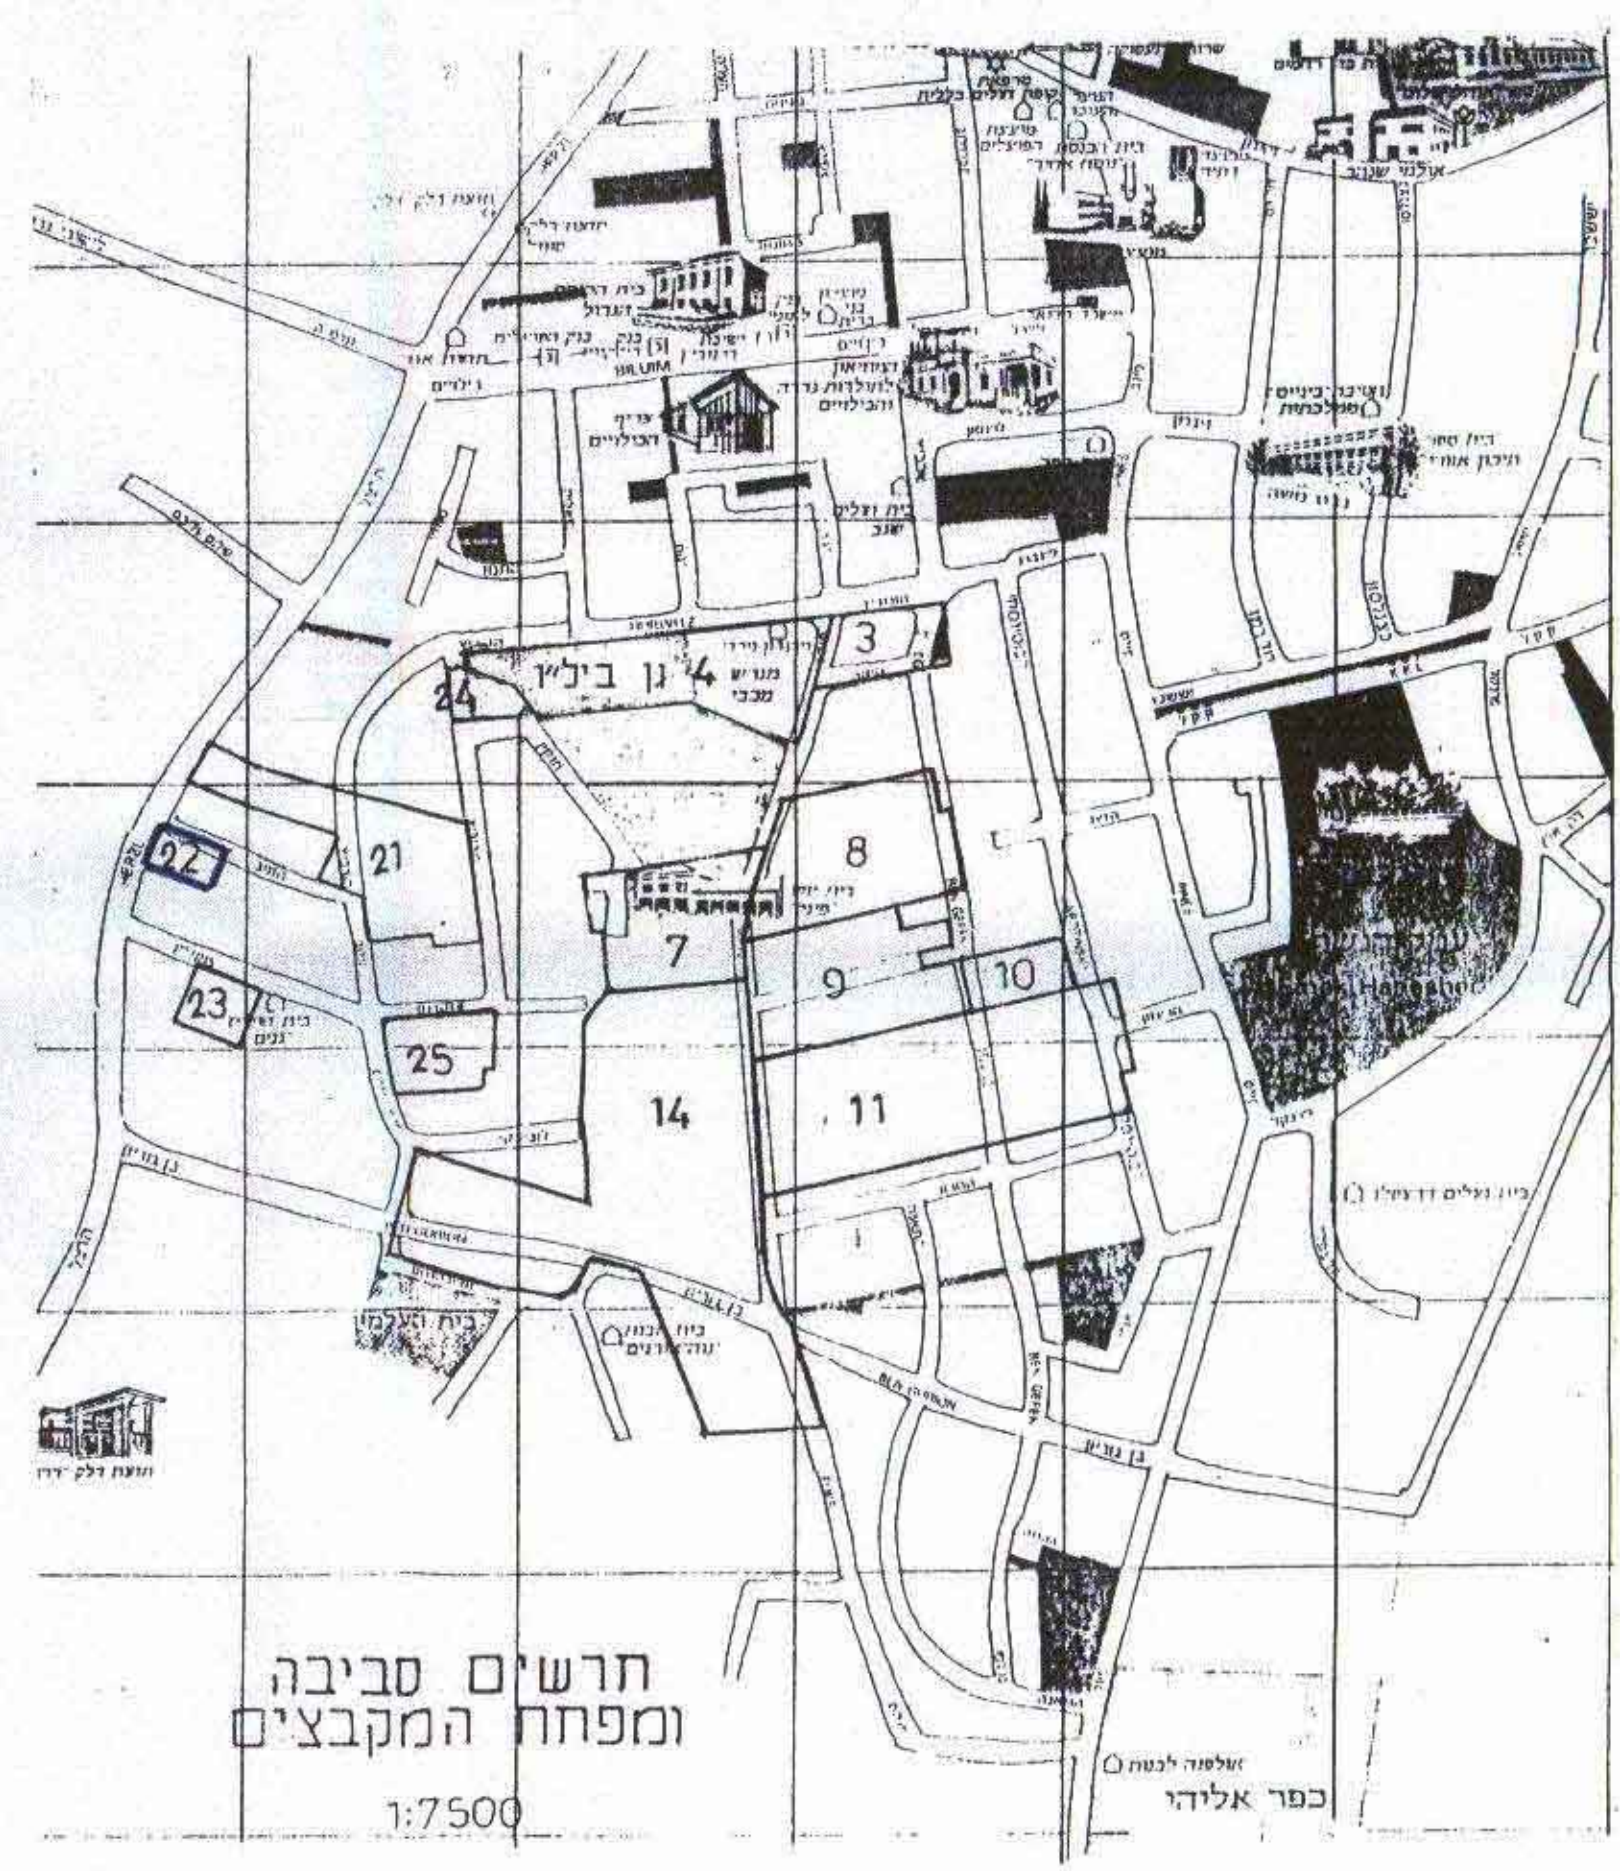

תרשים סביבה
ומפתח המקבצים
1:7500

1. רגישות ושטח האכסות
2. מפת גוש רישום מס' 3872
3. רגישות שאינם מחוברים הם בנזי וסביבתם
4. סימני גבול שאינם מחוברים הם בנזי וסביבתם
5. עיבודים לחיזוק שינויים קלים בשטח ובמדידות המגרשים עד לגמר תכנון
יצחק בן-ארי
רח' החלוצים 2 נתניה
09-8610482
09-8622396
מ.ר. 618
טל: 09-522396
20-8-97 (30.01.97)
תאריך