

משרד הפנים
מינהל מחוז מרכז
- 5-10-1999
נתן קבל
היום סג

מסמך ב'
מרחב תכנון מקומי המרכז
תכנית מפורטת מס' ממ/מק/4128
שינוי לתכניות מס' שד/534/23

ועדה מקומית תכנון
הקדמת תכנית מס' 8128
תועדה המקומית החליטה לאשר את התכנית
בשטח מס' 996/0 כיום 306.99


מחוז: המרכז
הנפה: פתח תקוה
מעצה מקומית: סביון
גוש: 6725
מגרש: 1323
היוזם: שלומית לרמן
כתובת היוזם: רח' הדקל 9, סביון טל: 03-5340138

בעל הקרקע: מינהל מקרקעי ישראל
שטח התכנית: 1312 מ"ר
המתכנן: מהנדס ליאונרדו שליפר
כתובת המתכנן: רח' הברוש 6, סביון טל: 03-5340550

תאריך: 22.12.98

חתימות:

מזעזה מקומית
המתכנן
היוזם

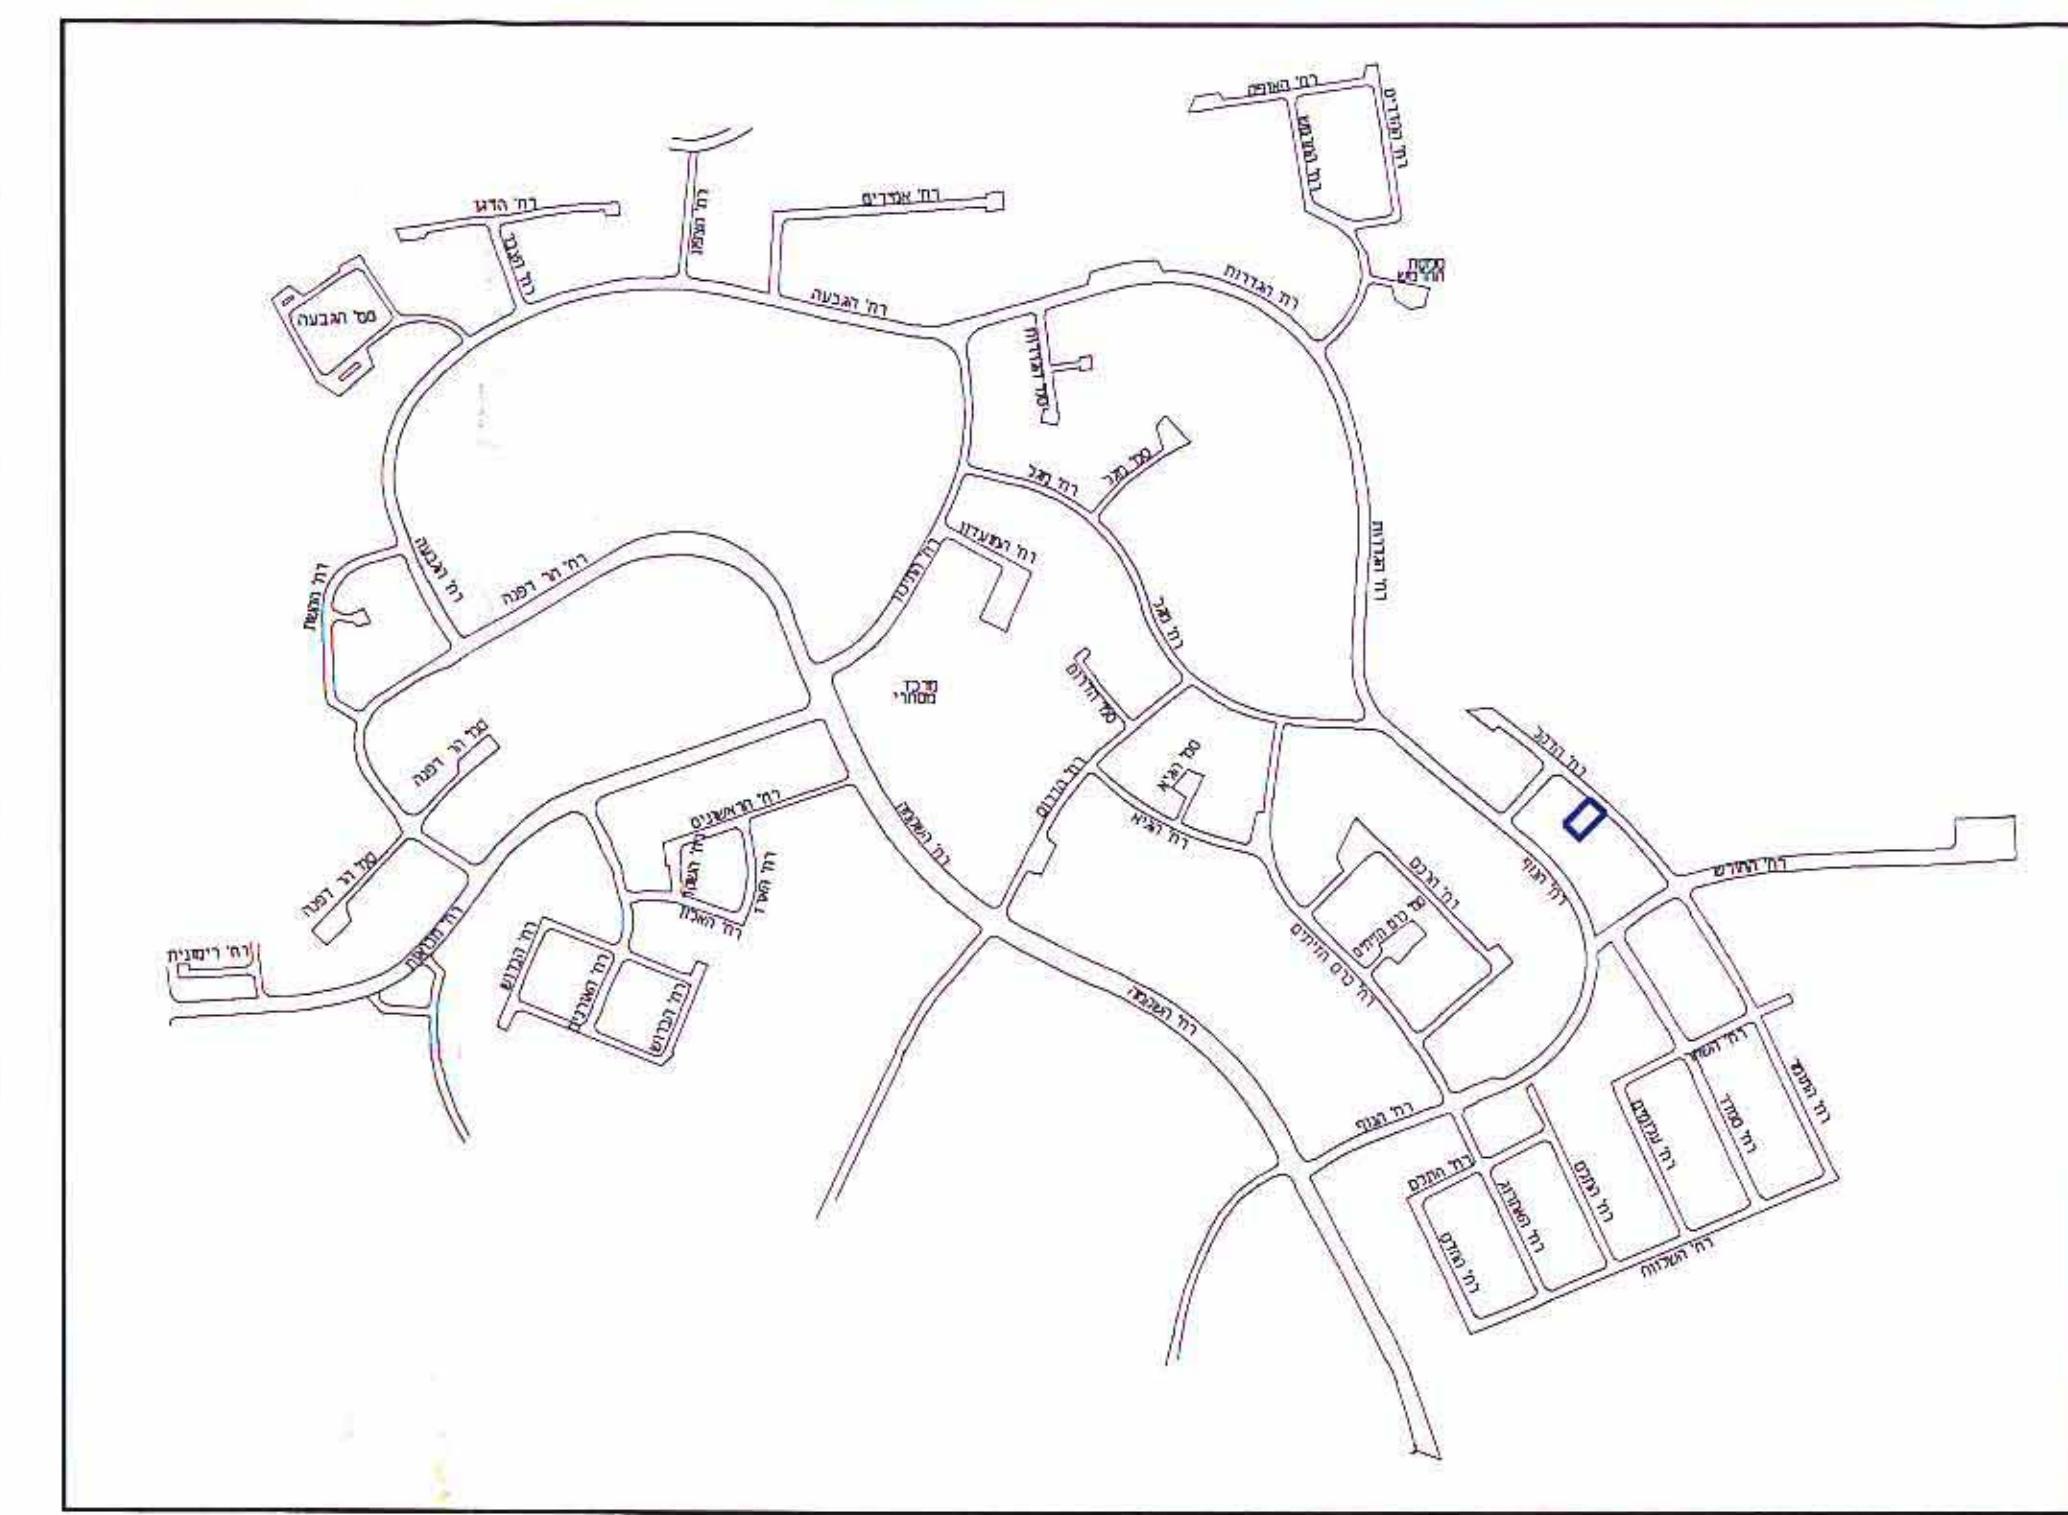


תרשים סביבה ק.מ. 1:10000



מצב קיים ק.מ. 1:2500

- מקרא:
- גבול התכנית
 - גבול תכנית גובלת
 - אזור מגורים
 - אזור משקי עזר
 - בנין קיים
 - שביל צבורי
 - דרך קיימת או מאושרת

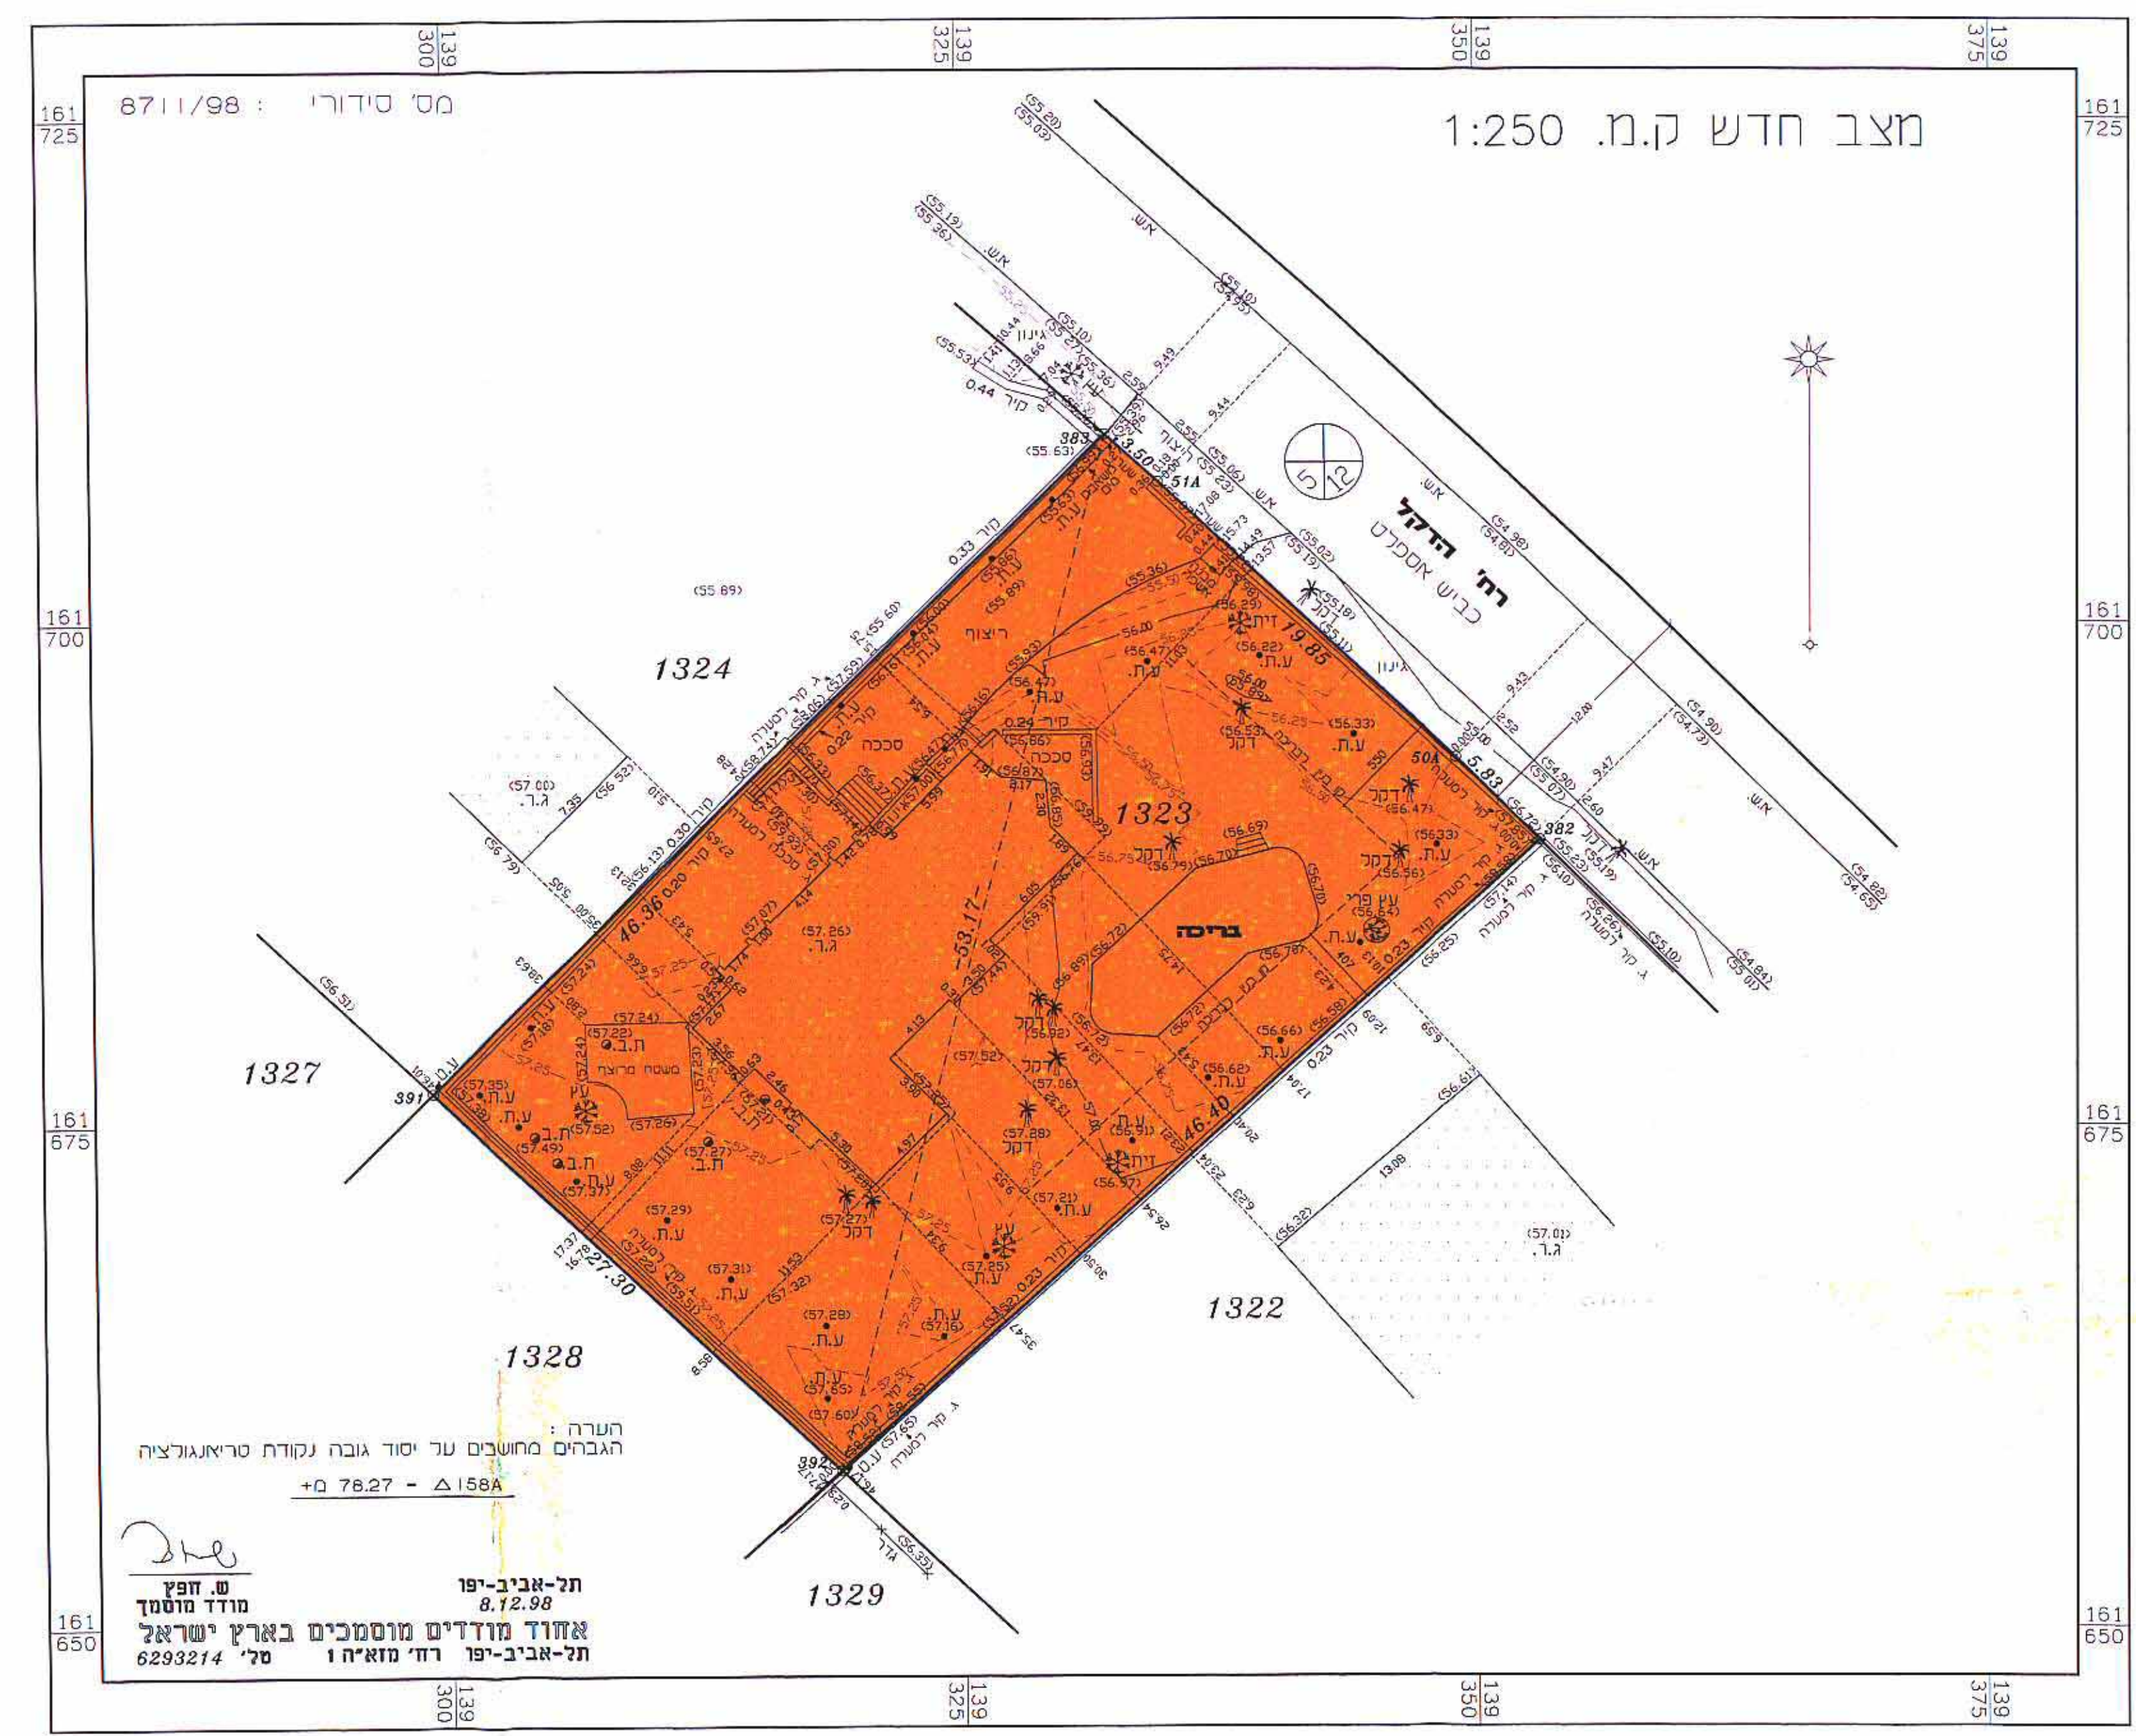

מצב חדש ק.מ. 1:250

הערה:
הגבהים מחושבים על יסוד גובה נקודת טריאנגולציה
+0.78.27 - Δ 158A

תל-אביב-יפו
8.12.98
אחוז מודדים מוסמכים בארץ ישראל
תל-אביב-יפו רח' מוא"ה 1 טל' 6293214