

הוצגו מכתב 7/566/24/מס מ' -



מרחב תכנון מקומי זמורה

לתכנית שינוי מתאר מפורטת מס' זמ/מק/566/7
שינוי לתכנית מתאר מפורטת זמ/566 של מקבץ 7
תכנית לאיחוד וחלוקה ללא הסכמת הבעלים.
לפי פרק ג' סימן ז' לחוק התכנון והבניה

מסמך ב'

ועדה מקומית זמורה
אישור תוכנית מס' 564.מ.ק.מ.
הועדה המקומית החליטה לאשר את התכנית
בשיעור מס' 7.3.99 בתנאי ש
ייעוץ מקצועי יועץ
מנהלס הועדה

מחוז : המרכז
נפה : רחובות
מקום : גדרה
גוש : 3875
בעלי הקרקע : שונים
יוזם התכנית : המועצה המקומית גדרה
מחבר התכנית : ש. יבין אדריכלים ומתכנני ערים
ר' גורדון 52 א ת"א טל. 03-5233634
שטח התכנית : 16.021 דונם.

מקרא:

מס' המקבץ
גבול התכנית
גבול גוש ומספרו
גבול חלקה ומספרה
גבול מגרש ומספרו
אזור מגורים א' מיוחד
שטח לבניני ציבור
דרך קיימת / מוצעת
מס' הדרך
קו בנין
רוחב הדרך


9/9/99

חתימת היוזם:


יבין אדריכלים ומתכנני ערים בע"מ
רח' גורדון 52 א' תל-אביב סל. 03-5238684

חתימת מחבר התכנית:


תאריך: (16.2.97) . 24.3.97

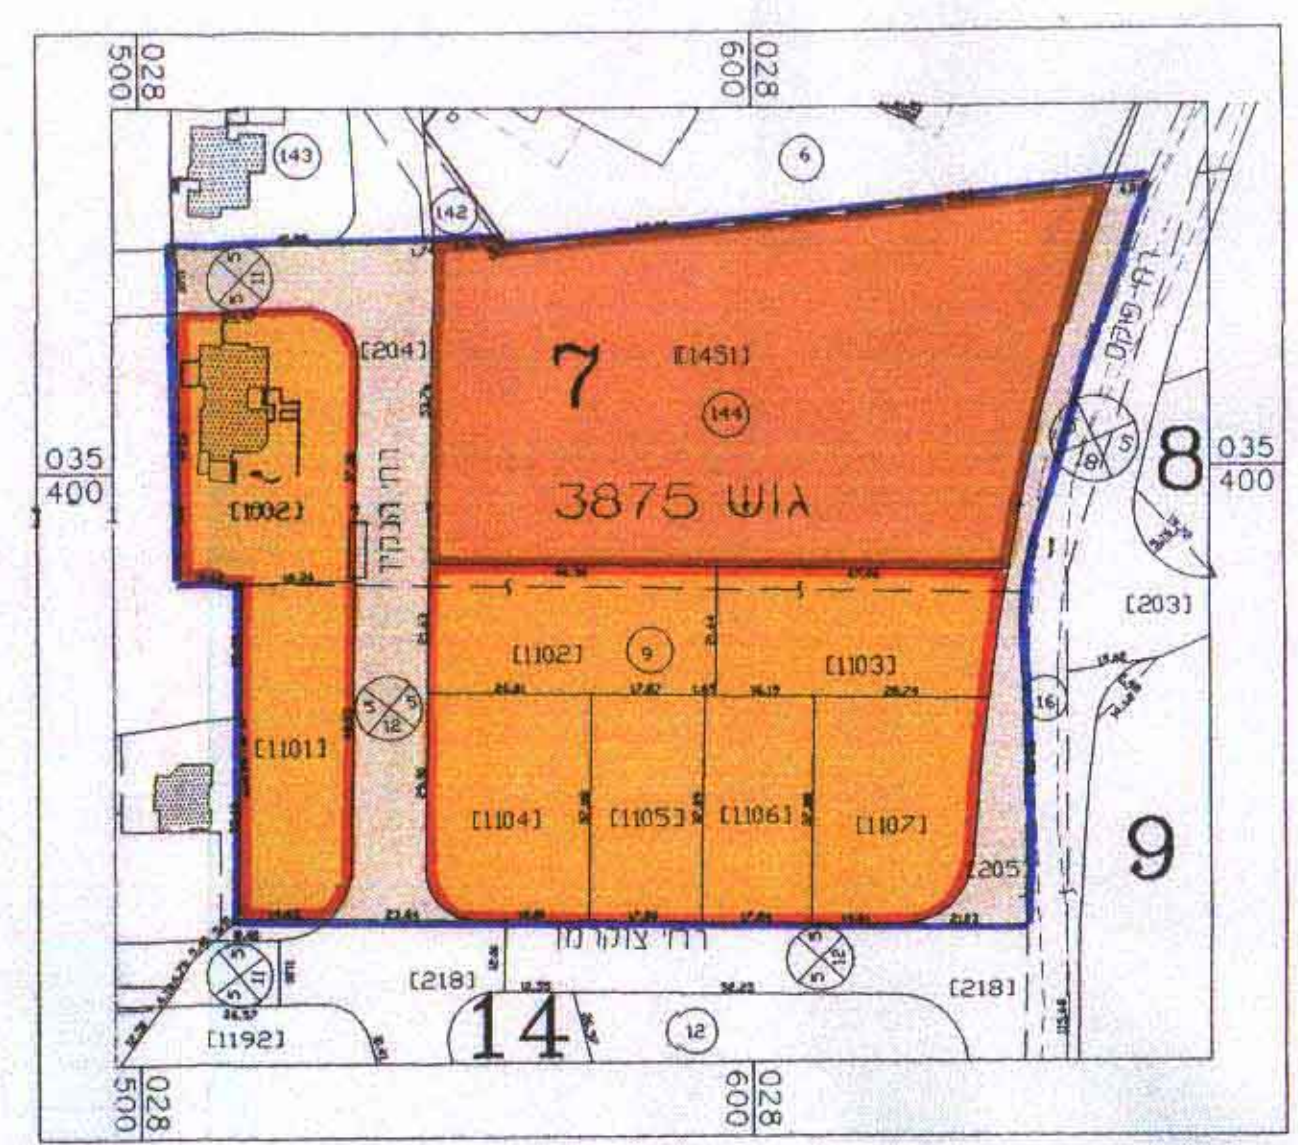

תכנית מוצעת 1:1250

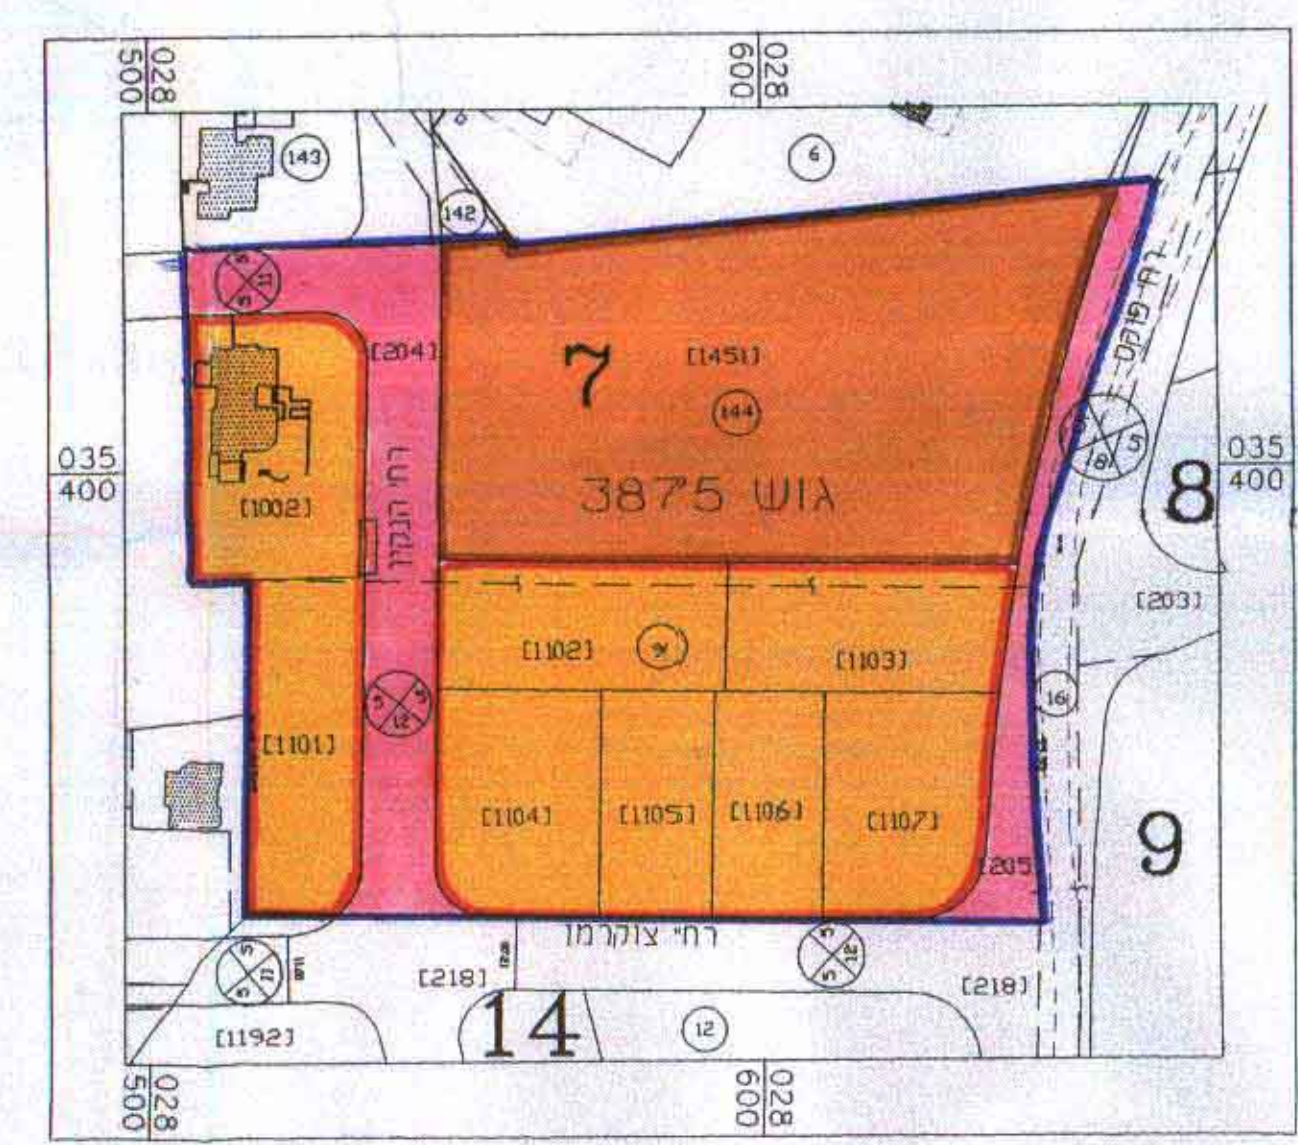

מצב קיים 1:1250

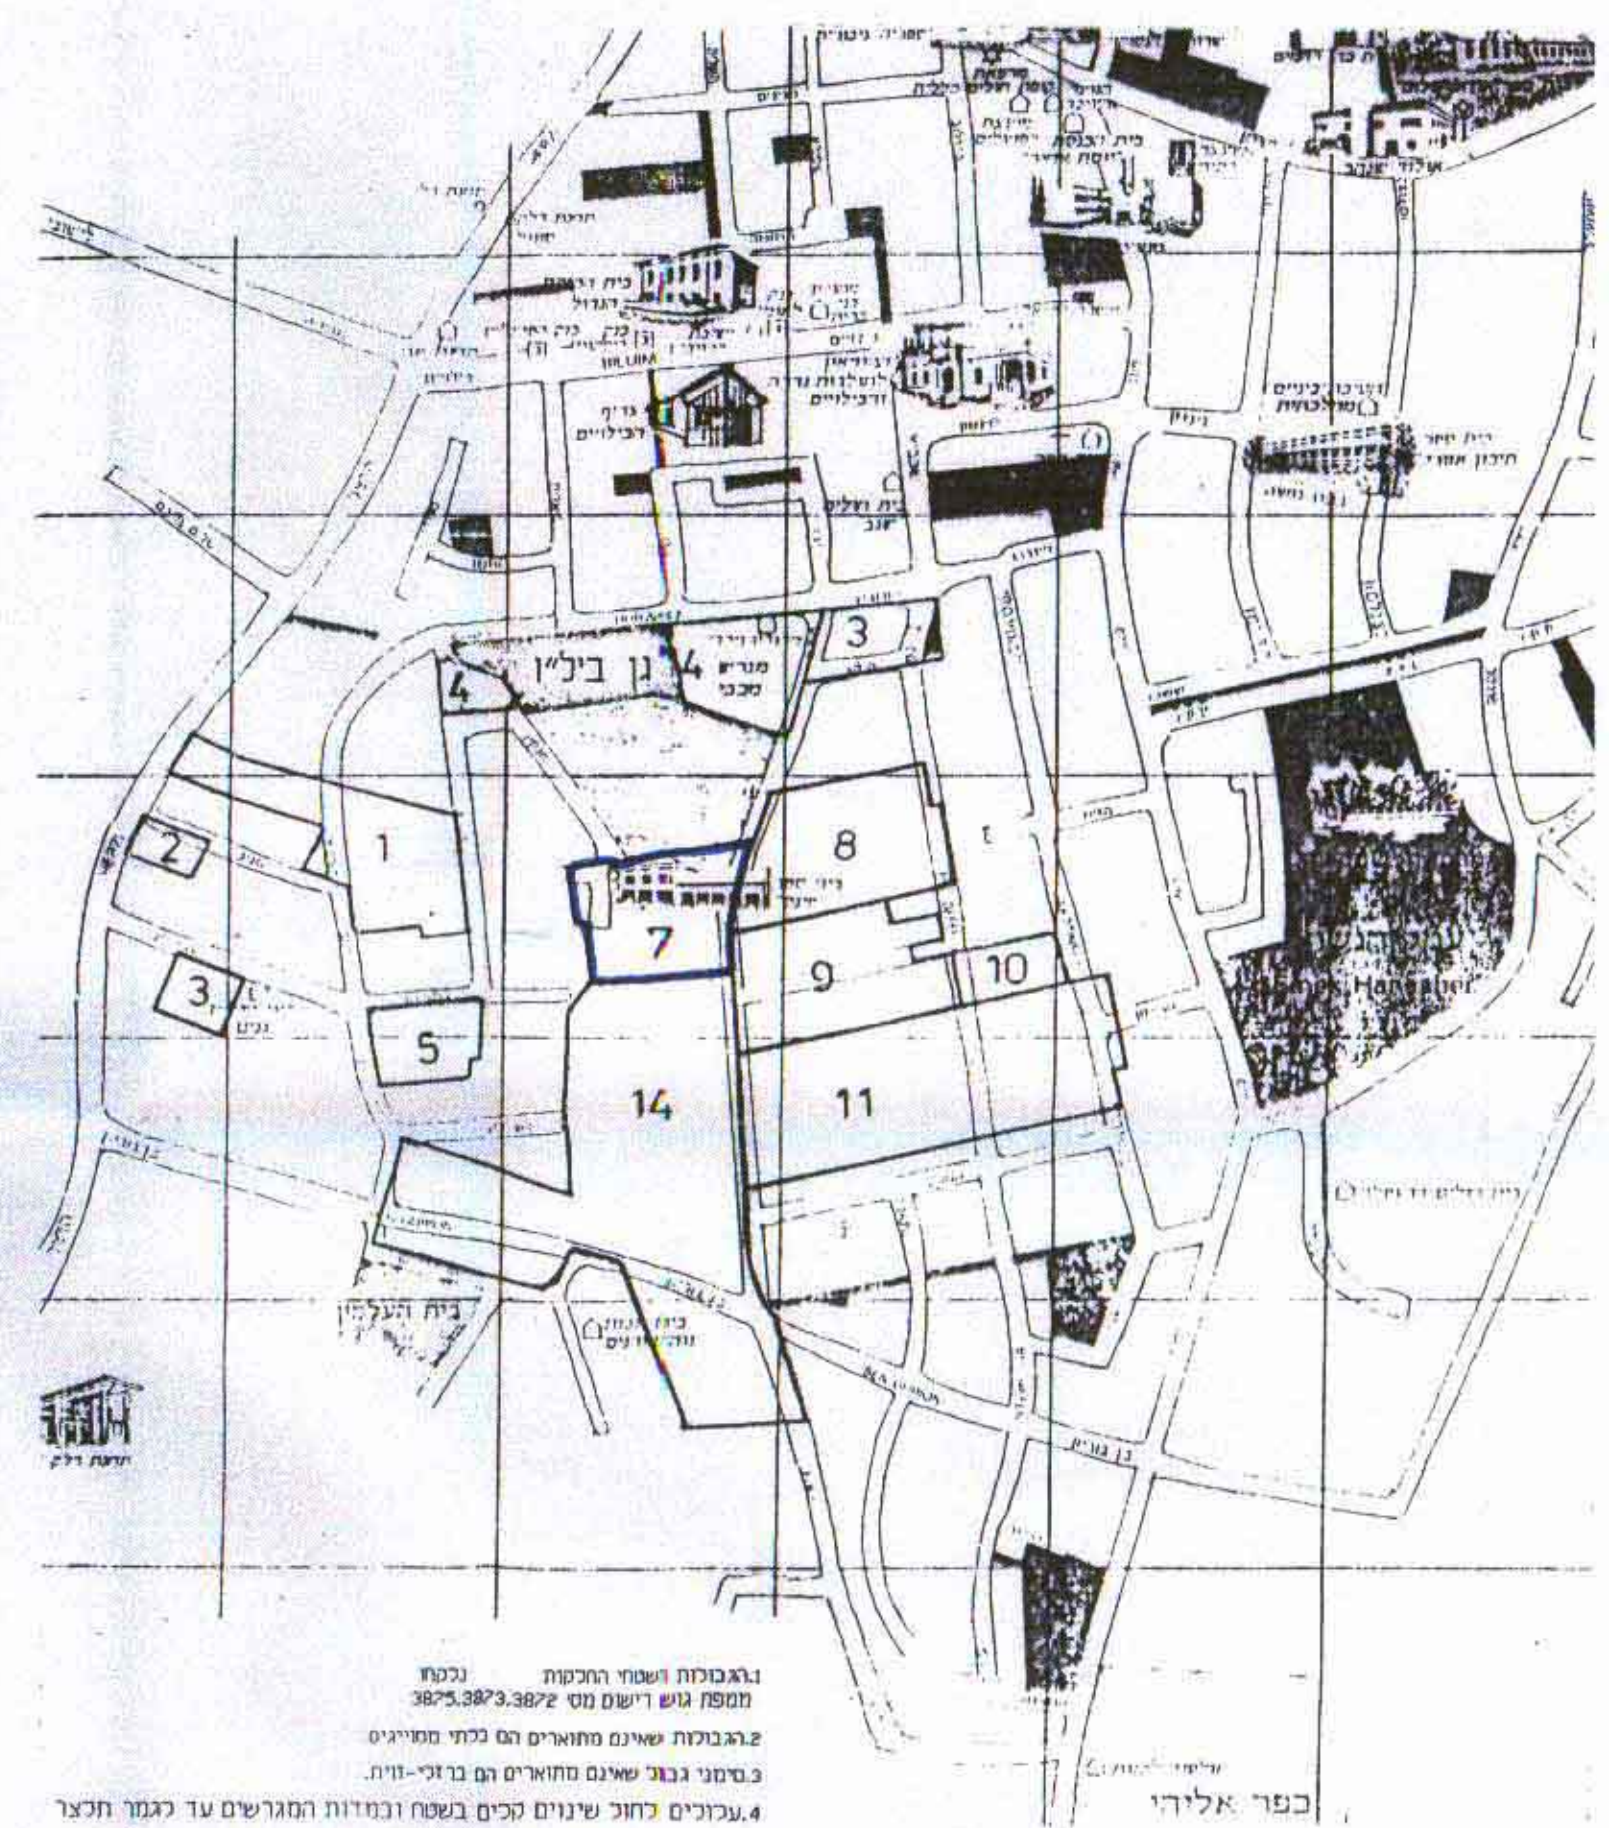

1. גאבולות ויטפורי הרפנות
תמפר גוש דרשום מס 3875.3875.3875
נכתח

2. גבולות שאינם מתוארים הם כלתי מסתייגים
בסתיגו גבול שאינם מתוארים הם בדי-חית.

3. עכורים לחזק שינויים קלים בשטח ובמידות המגרשים עד נגמר תכנון

י. בן אבי
רח' התקופים 2, נתניה
09-8640482/30
09-8622396

י. בן אבי
מ.ר. 618
טל: 098622396

י. בן אבי
מועד מוסד
מ.ר. 618
תאריך

0-8-97 (30.01.97)

תרשים סביבה
ומפתח המקבצים
1:7500