


תכנית קומת קרקע 1:250 - מצב קיים

**מרחב תכנון מקומי כפר-סבא**


תכנית מפורטת נקודתית מס' כס/מק/1/25/י"ט

שינוי לתכנית מתאר מס' כס/1/25/ה'

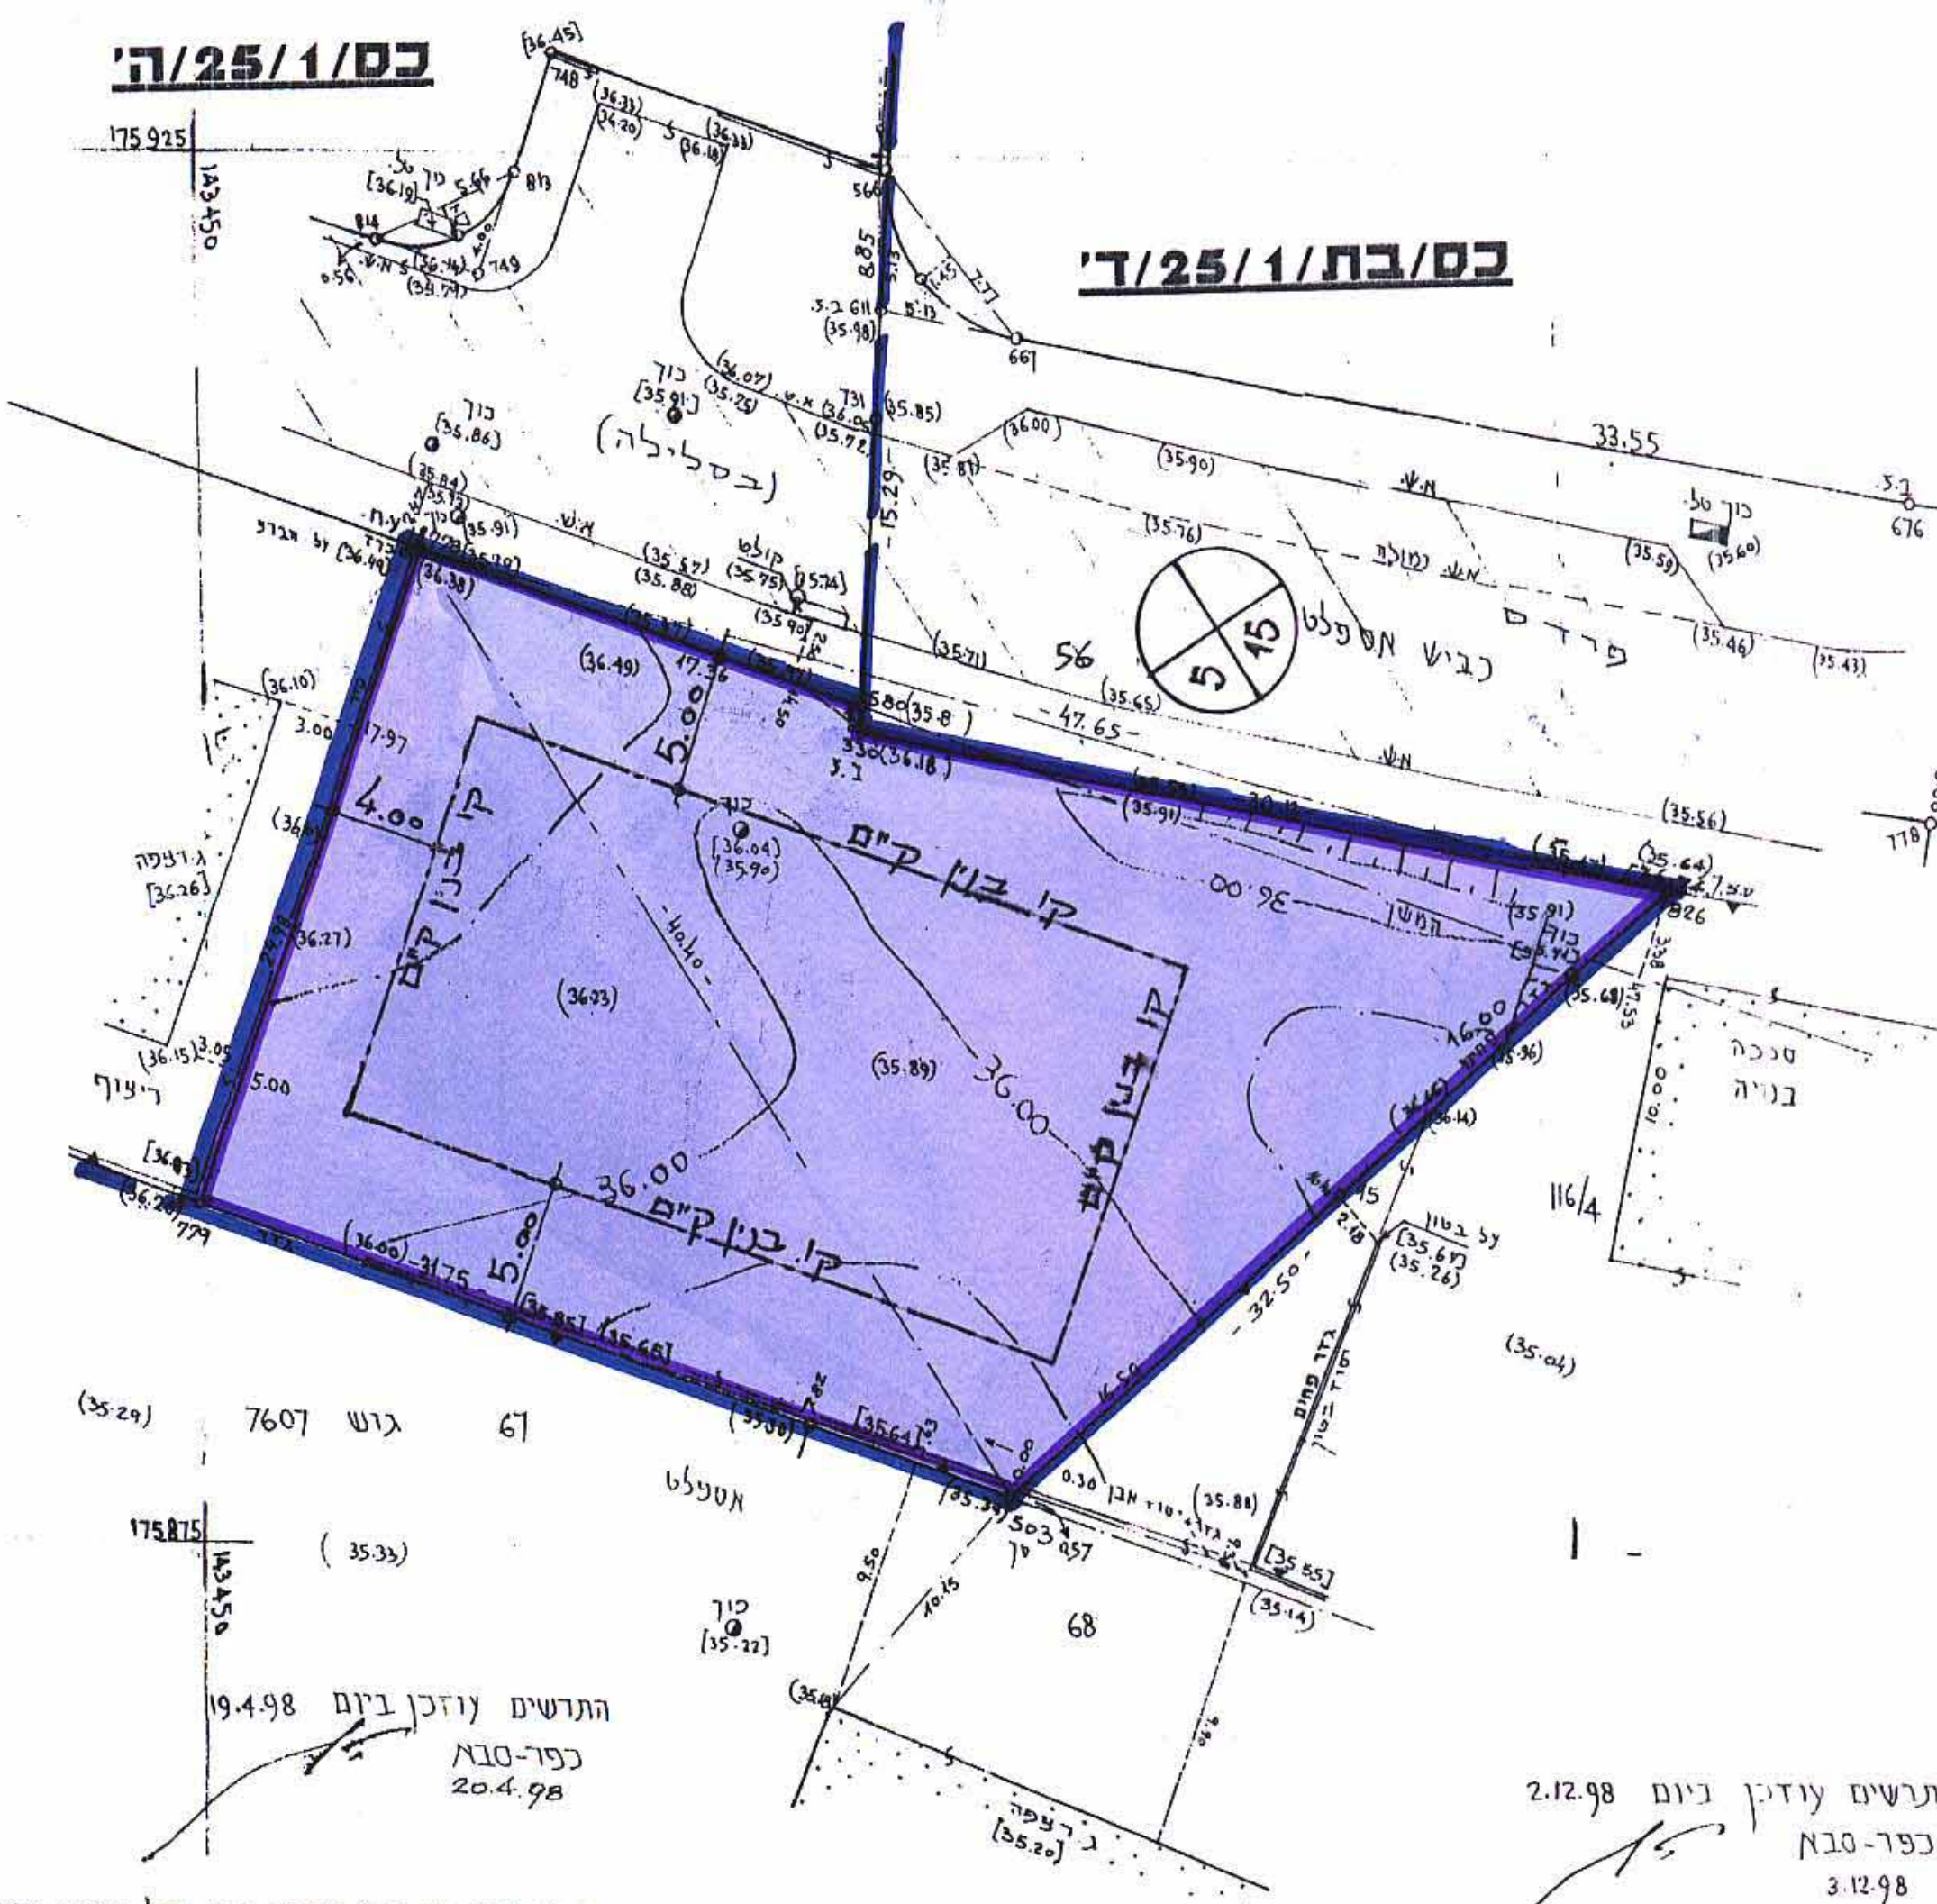

רשימת קואורדינטות

	y	x
15	143 491.95	175 887.98
330	143 474.17	175 904.34
503	143 479.66	175 876.97
580	143 474.22	175 905.29
778	143 457.81	175 910.96
179	143 449.65	175 887.35
826	143 503.84	175 898.64

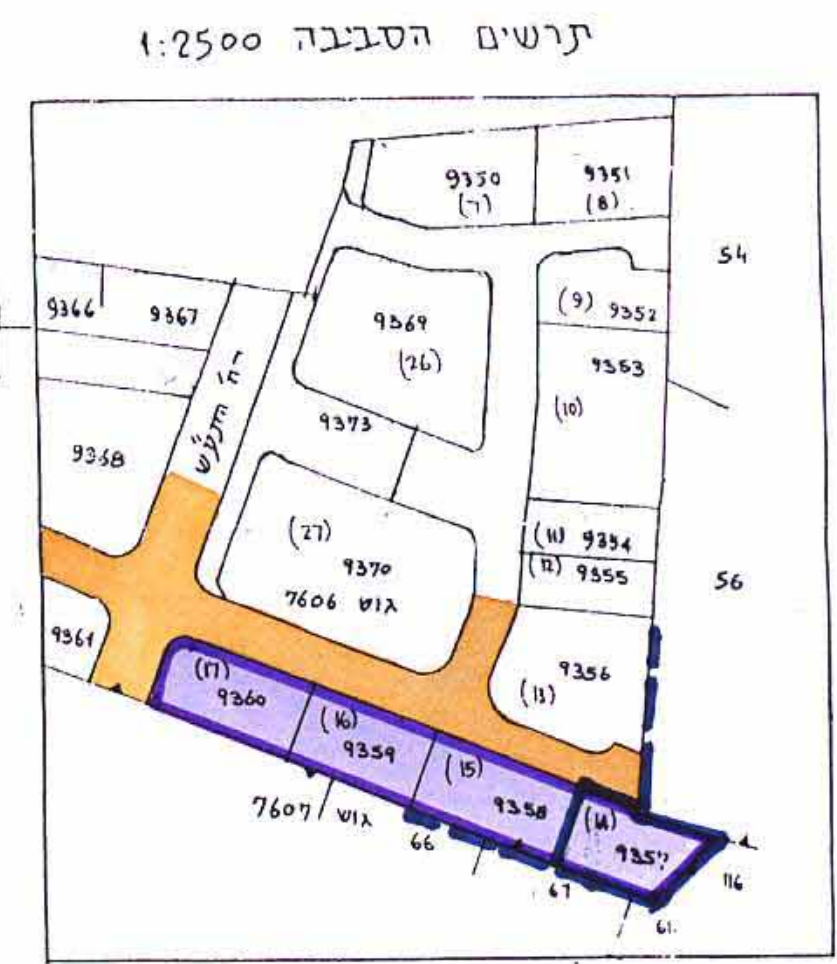

כס/מק/1/25/י"ט  
6/6/99  
503

- מקום:**
  - מחוז : המרכז
  - נפה : מתח תקווה
  - ישוב : כפר-סבא, רח' החרושת 14
  - גוש : 7606
  - חלקה : 62 (חלקי)
  - מגרש : 9357
- בעל הקרקע :** מינהל מקרקעי ישראל ; חכירה : רק מיכאל - לב חיים
- היוםם :** רק מיכאל - לב חיים
- עורך התכנית :** רבקה בריטשטיין, אדריכלית, 050-570604, טלפקס 09-7429703
- שטח התכנית :** 1.001 דונם

עדכון : 06/12/1998

**מקרא :**

- גבול התכנית : קו כחול עבה
- גבול תכנית מאושרת : קו כחול עבה מוקוק
- איזור חנייה קלה : סגול מתחם סגול כהה
- דרך : ספיה

אני מאשר בזה כי מופה זו היא העתק נכון של המפה הטופוגרפית שהוכנה על סמך מדידה שהסתיימה ביום 29 בחודש אוקטובר שנת 1989 ושטחה הסומים ביום 30 בחודש אוקטובר שנת 1989 וכי כל הפרטים שפויט במפה הם נכונים


התנאים נודכן ביום 19.4.98  
כפר-סבא  
20.4.98

התנאים נודכן ביום 2.12.98  
כפר-סבא  
3.12.98

התנאים מוטט על תכניתנו לעורכי רישום מס' 89/1540/י"ט  
הגבהים קשורים לגובה עירובת מס' 25 שגובהה 29.95 מ' +  
מידות ושטח הנ"ל אינם סופיים עד לאור אישור תכנית הבטיס  
המדידה נקשה לרשות הקואורדינטות הארציות


ר. ירון יתוונשין מודדים מסומכים רח ופסן בכ כפר סבא טל' 052-3106

תכנית קומת קרקע 1:250 - מצב מוצע

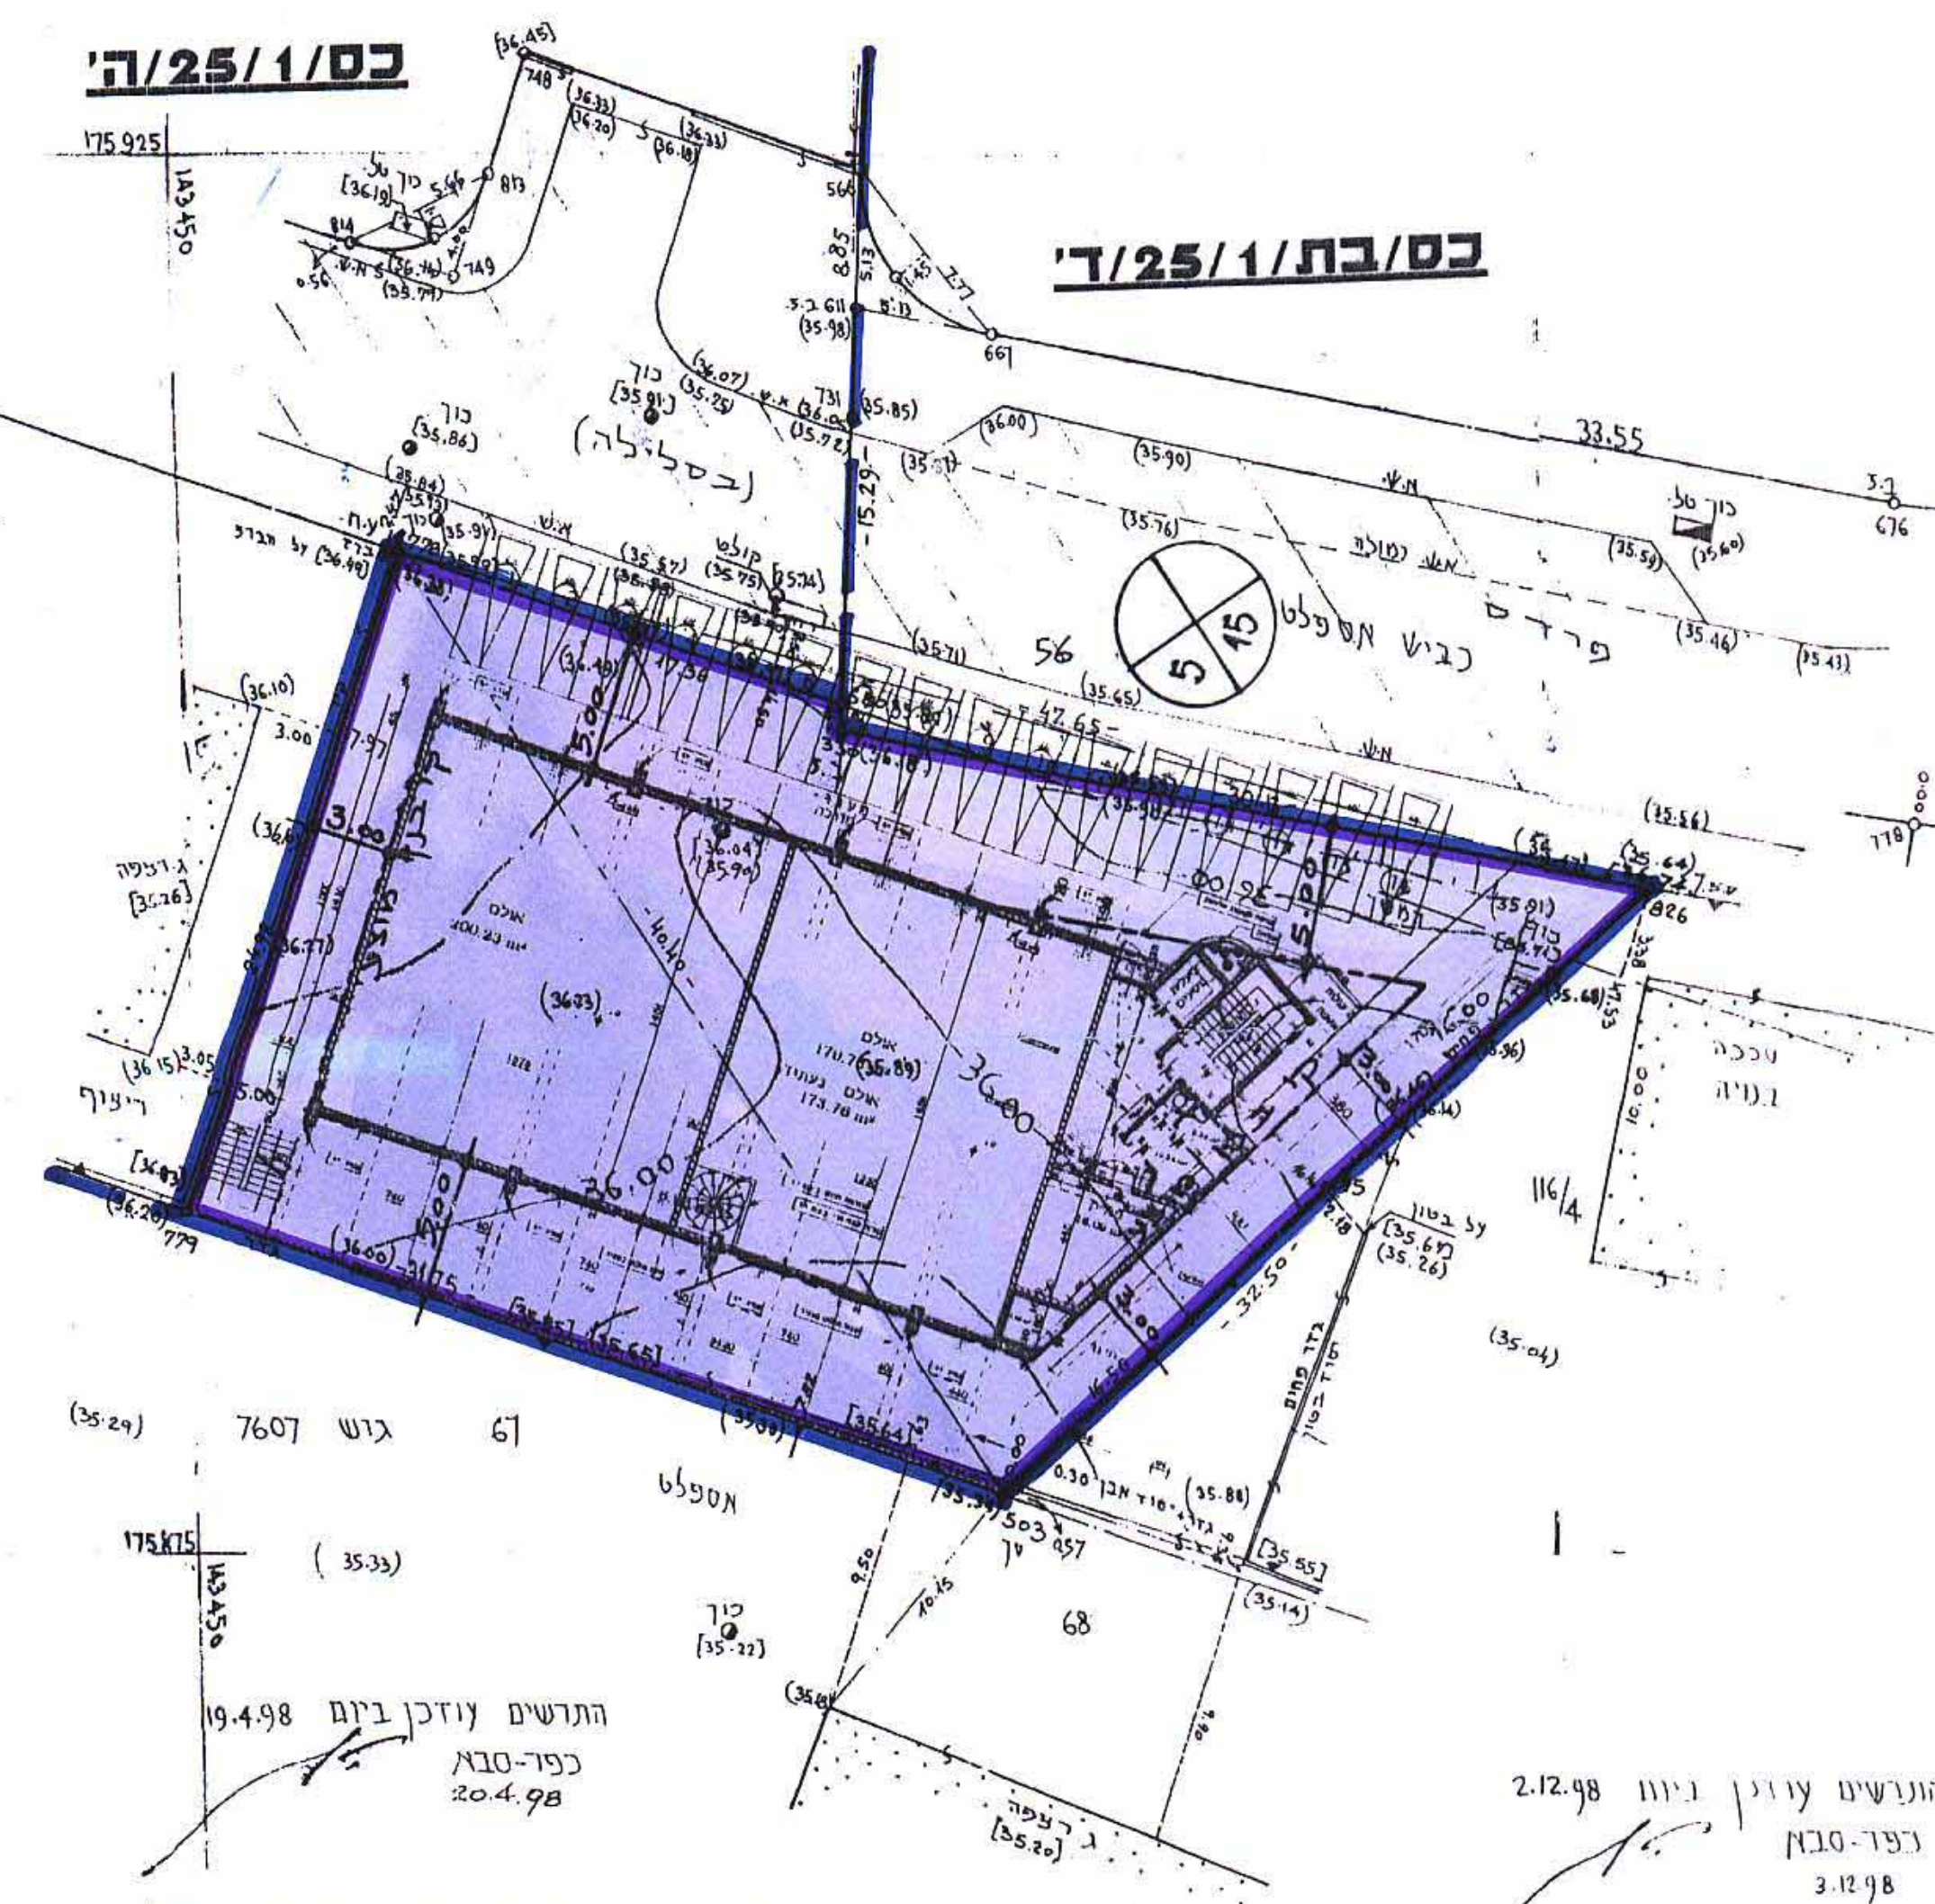

רשימת קואורדינטות

	y	x
15	143 491.95	175 887.98
330	143 474.17	175 904.34
503	143 479.66	175 876.97
580	143 474.22	175 905.29
778	143 457.81	175 910.96
179	143 449.65	175 887.35
826	143 503.84	175 898.64

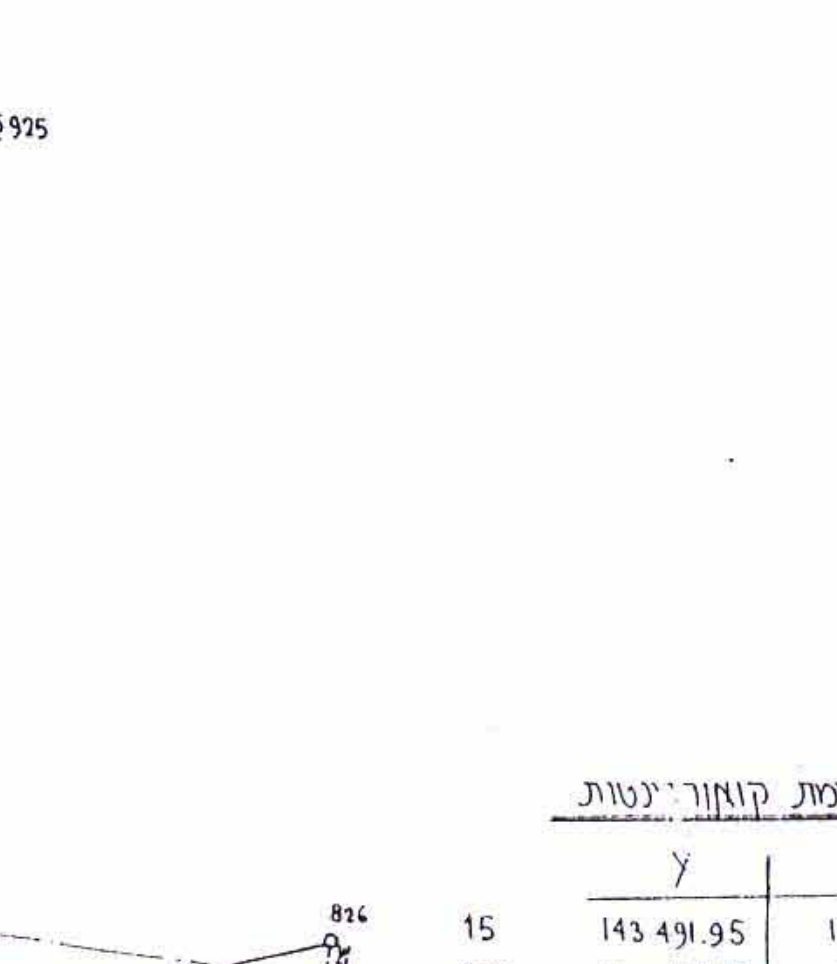

עורך התכנית :  
רבקה בריטשטיין  
אדריכלית  
מס' רישוין 22286

התנאים :  
התנאים מוטט על תכניתנו לעורכי רישום מס' 89/1540/י"ט  
הגבהים קשורים לגובה עירובת מס' 25 שגובהה 29.95 מ' +  
מידות ושטח הנ"ל אינם סופיים עד לאור אישור תכנית הבטיס  
המדידה נקשה לרשות הקואורדינטות הארציות

אני מאשר בזה כי מופה זו היא העתק נכון של המפה הטופוגרפית שהוכנה על סמך מדידה שהסתיימה ביום 29 בחודש אוקטובר שנת 1989 ושטחה הסומים ביום 30 בחודש אוקטובר שנת 1989 וכי כל הפרטים שפויט במפה הם נכונים

התנאים נודכן ביום 19.4.98  
כפר-סבא  
20.4.98

התנאים נודכן ביום 2.12.98  
כפר-סבא  
3.12.98

התנאים מוטט על תכניתנו לעורכי רישום מס' 89/1540/י"ט  
הגבהים קשורים לגובה עירובת מס' 25 שגובהה 29.95 מ' +  
מידות ושטח הנ"ל אינם סופיים עד לאור אישור תכנית הבטיס  
המדידה נקשה לרשות הקואורדינטות הארציות

ר. ירון יתוונשין מודדים מסומכים רח ופסן בכ כפר סבא טל' 052-3106