


מחוז המרכז

מרחב תכנון מקומי - "שורקות"

תכנית שינוי מתאר בר/מק/5/48

שינוי לתכנית מתאר מס' בר/2/48 על כל שינוייה

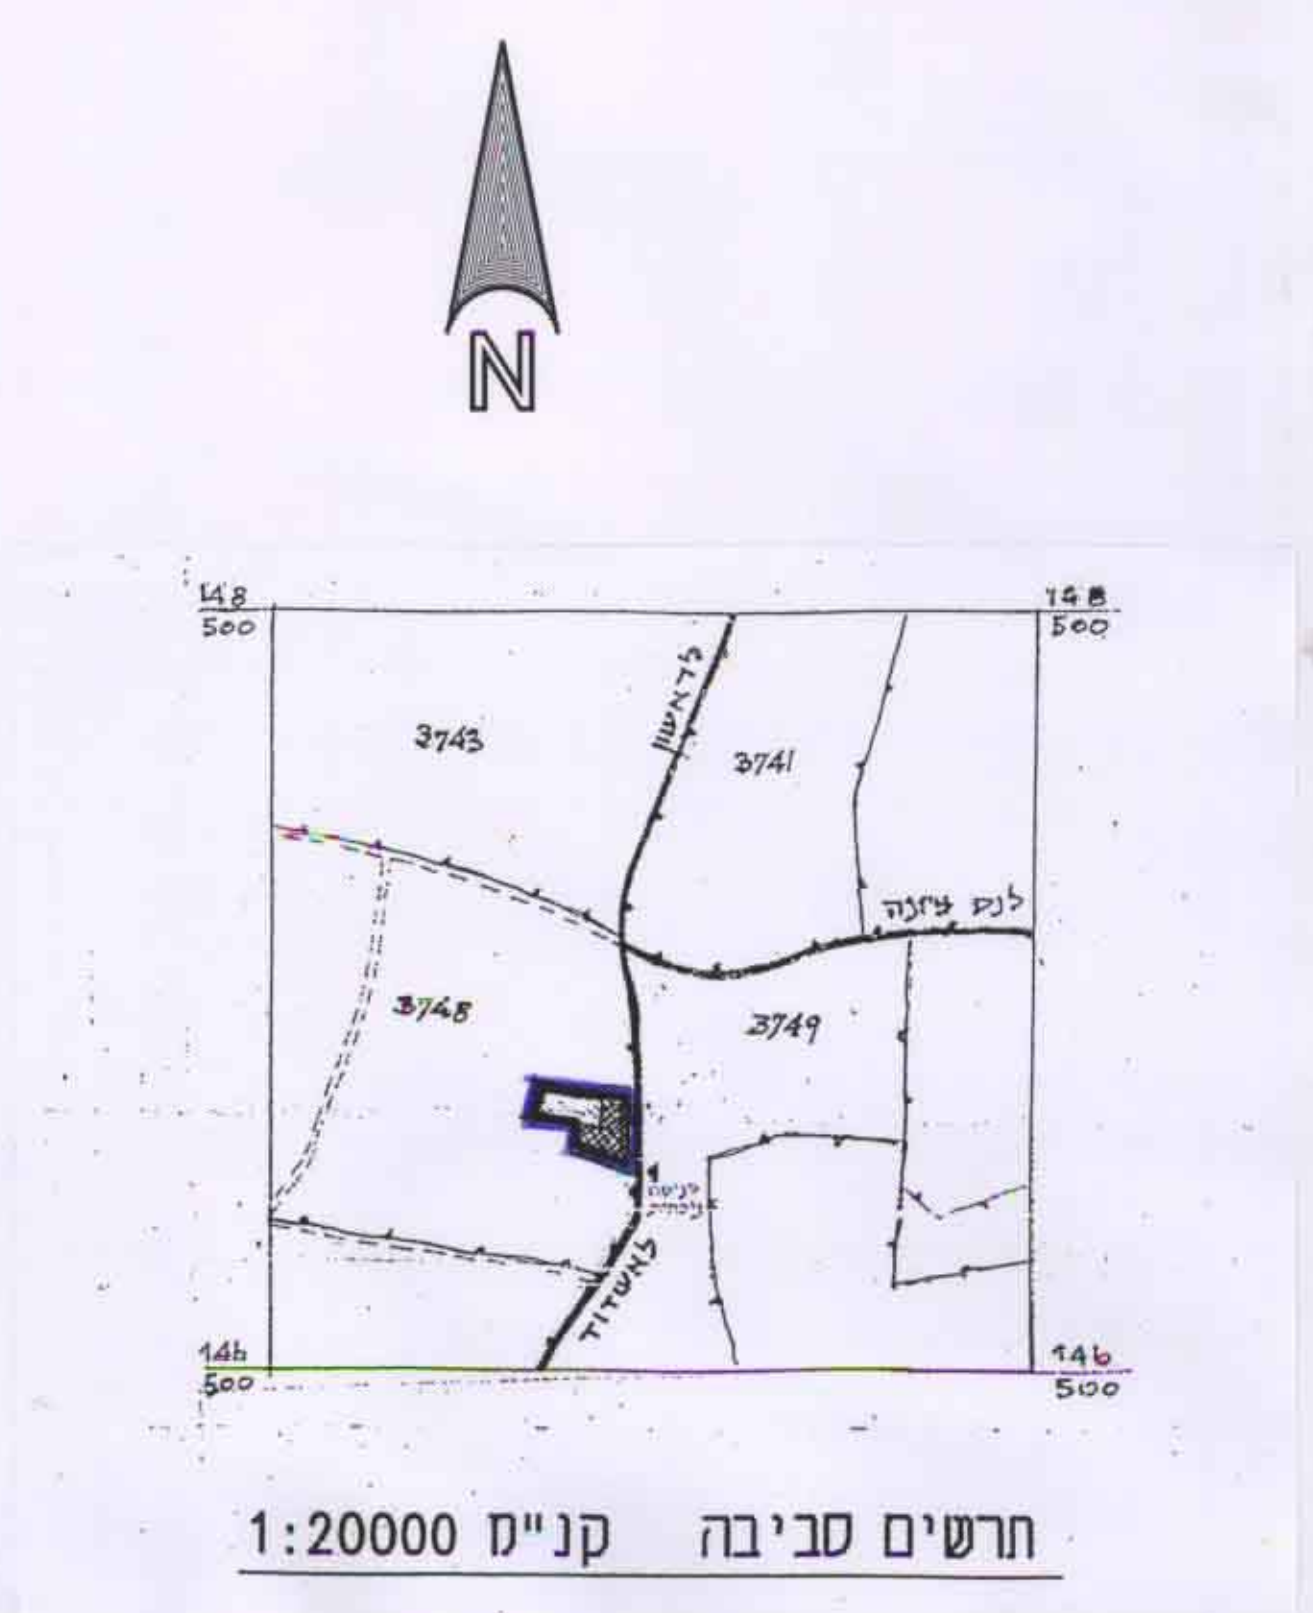

- מחוז : מחוז
- נפה : נפה
- מועצה אזורית : "גן - רוה"
- בעל הקרקע : מנהל מקרקעי ישראל
- וסועצה אזורית גן רוה
- מועצה אזורית "גן - רוה" : ה'זום
- מועצה אזורית "גן - רוה" : המגיש
- י. שושני אדריכלים ומתכנני ערים : המחכנן
- גוש מס' : 3748
- חלקה מס' : 4 (מגרשים א, ב, ג, ד, ה,)
- שטח התוכנית : 41.2 ד'
- זיהוי נוסף : ליד ביה"ס "עיינות"
- דצמבר 97 : תאריך
- אוגוסט 98
- מאי 99

חלקה	שטח (דונם)
א	7.00
ב	10.85
ג	6.00
ד	6.84
ה	4.76
ו	3.80

מקרא לתכנית מוצעת:

- גבול תכנית קיימת מאושרת
- גבול התכנית
- דרך קיימת
- שביל קיים
- חבני משק
- שטח חניה
- שטח צבורי פתוח
- שטח למבני ומתקני ספורט
- שטח למבני ציבור
- שטח חקלאי
- מס הדרך
- קו בנין
- רוחב הדרך

חתימות

* המחכנן:
 * ה'זום:
 * בעל הקרקע:

