

מחוז המרכז
מרחב תכנון מקומי כפר-סבא
תכנית שינוי מתאר מס' כס' /מק' / 458
שינוי לתכנית מתאר כס' /1/1.

1. הנפה : פתח - תקוה.
2. המקום : כפר - סבא רחוב צה"ל מס' 6 גוש : 6429 חלקה : 144.
3. שטח התכנית : 661 מ"ר.
4. הידום : בן ציון שמואל ואסתר צה"ל 6 כפר-סבא. 09-7601322 המתכנן : אריה איריס רחוב קפלנסקי 18 כפר-סבא. מס' : 7409485-09.

בעל הקרקע : מינהל מקרקעי ישראל.
 חכירה : בן ציון שמואל ואסתר צה"ל 6 כפר-סבא.

5. קנה-מידה : 1 : 250


בס"מ/מק' 458
 14.7.99
 506

מקרא :

- גבול התכנית
- גבול תכנית מאושרת
- אזור מגורים ב'
- בנין קיים
- דרך קיימת
- הפקעה לדרך
- מבנה קיים להריסה

חתימות:

שם מס' ת"ז חתימה תאריך
 בן ציון שמואל ואסתר 0629999
 עורך הבקשה: אריה איריס 2246667-6 25/7/99

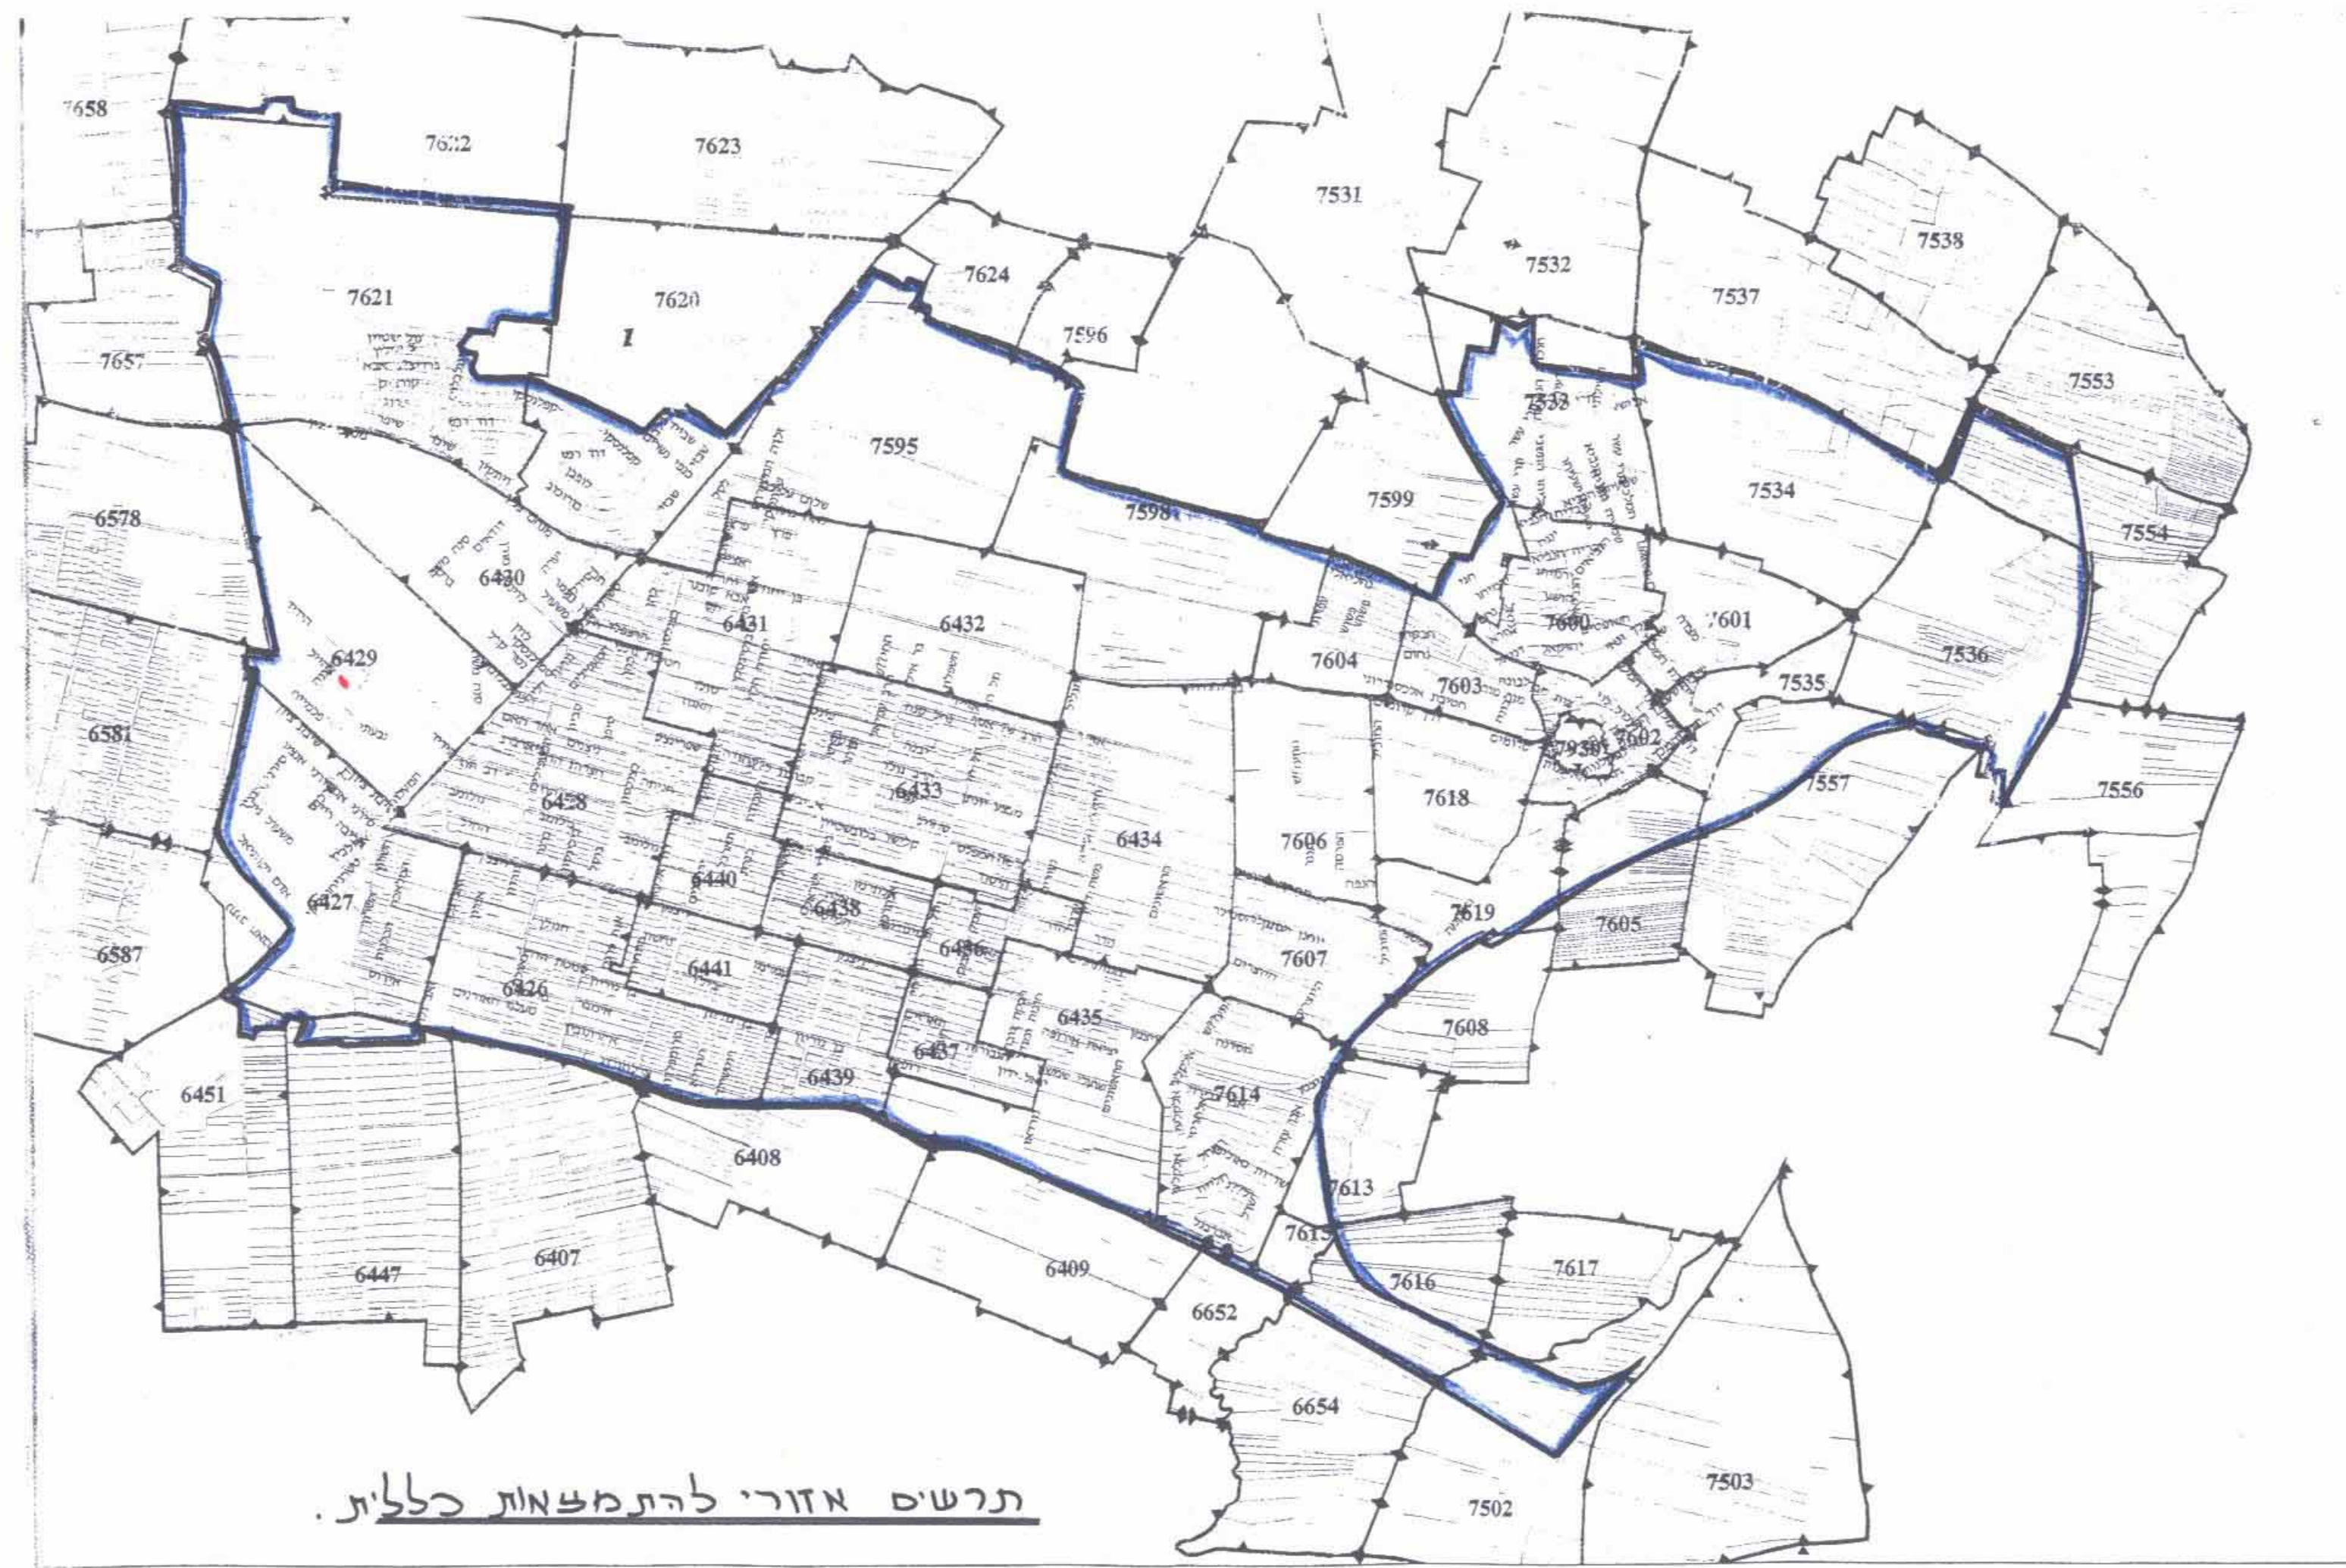


תרשים אזורי להתייחסות כללית.

מיקום: כפר סבא
 גוש: 6429
 חלקה: 144
 השטח: 0.250 ד"מ
 הוכן עבור:

קמק"מ - 89
 סמ"מ - 6661
 14.7.99

תרשים הסביבה 1:2500

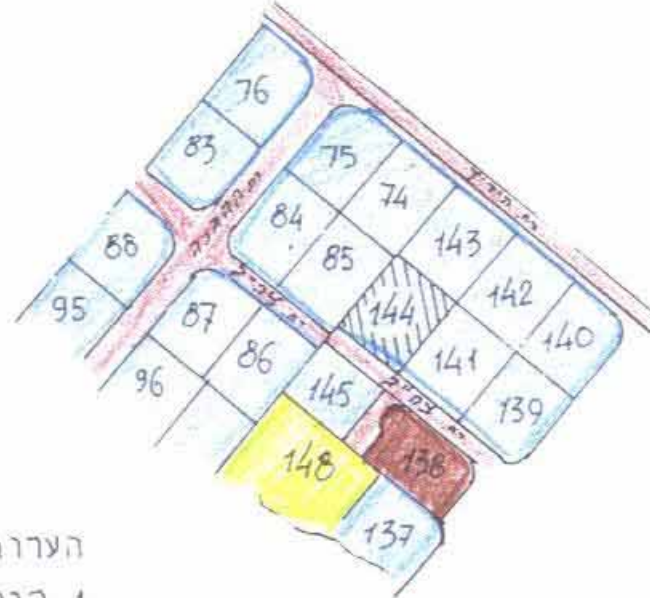


מפה טופוגרפית 1:250



לא לערכי יושם
 ז. אוסקר גרינברג
 מורד מוסמך מס' 667
 11/6/96
 חתומת:
 רח"ט סיומפלדור 17/3
 09-7650167

תכנית מגוש-מצב ק"מ

מפה טופוגרפית 1:250

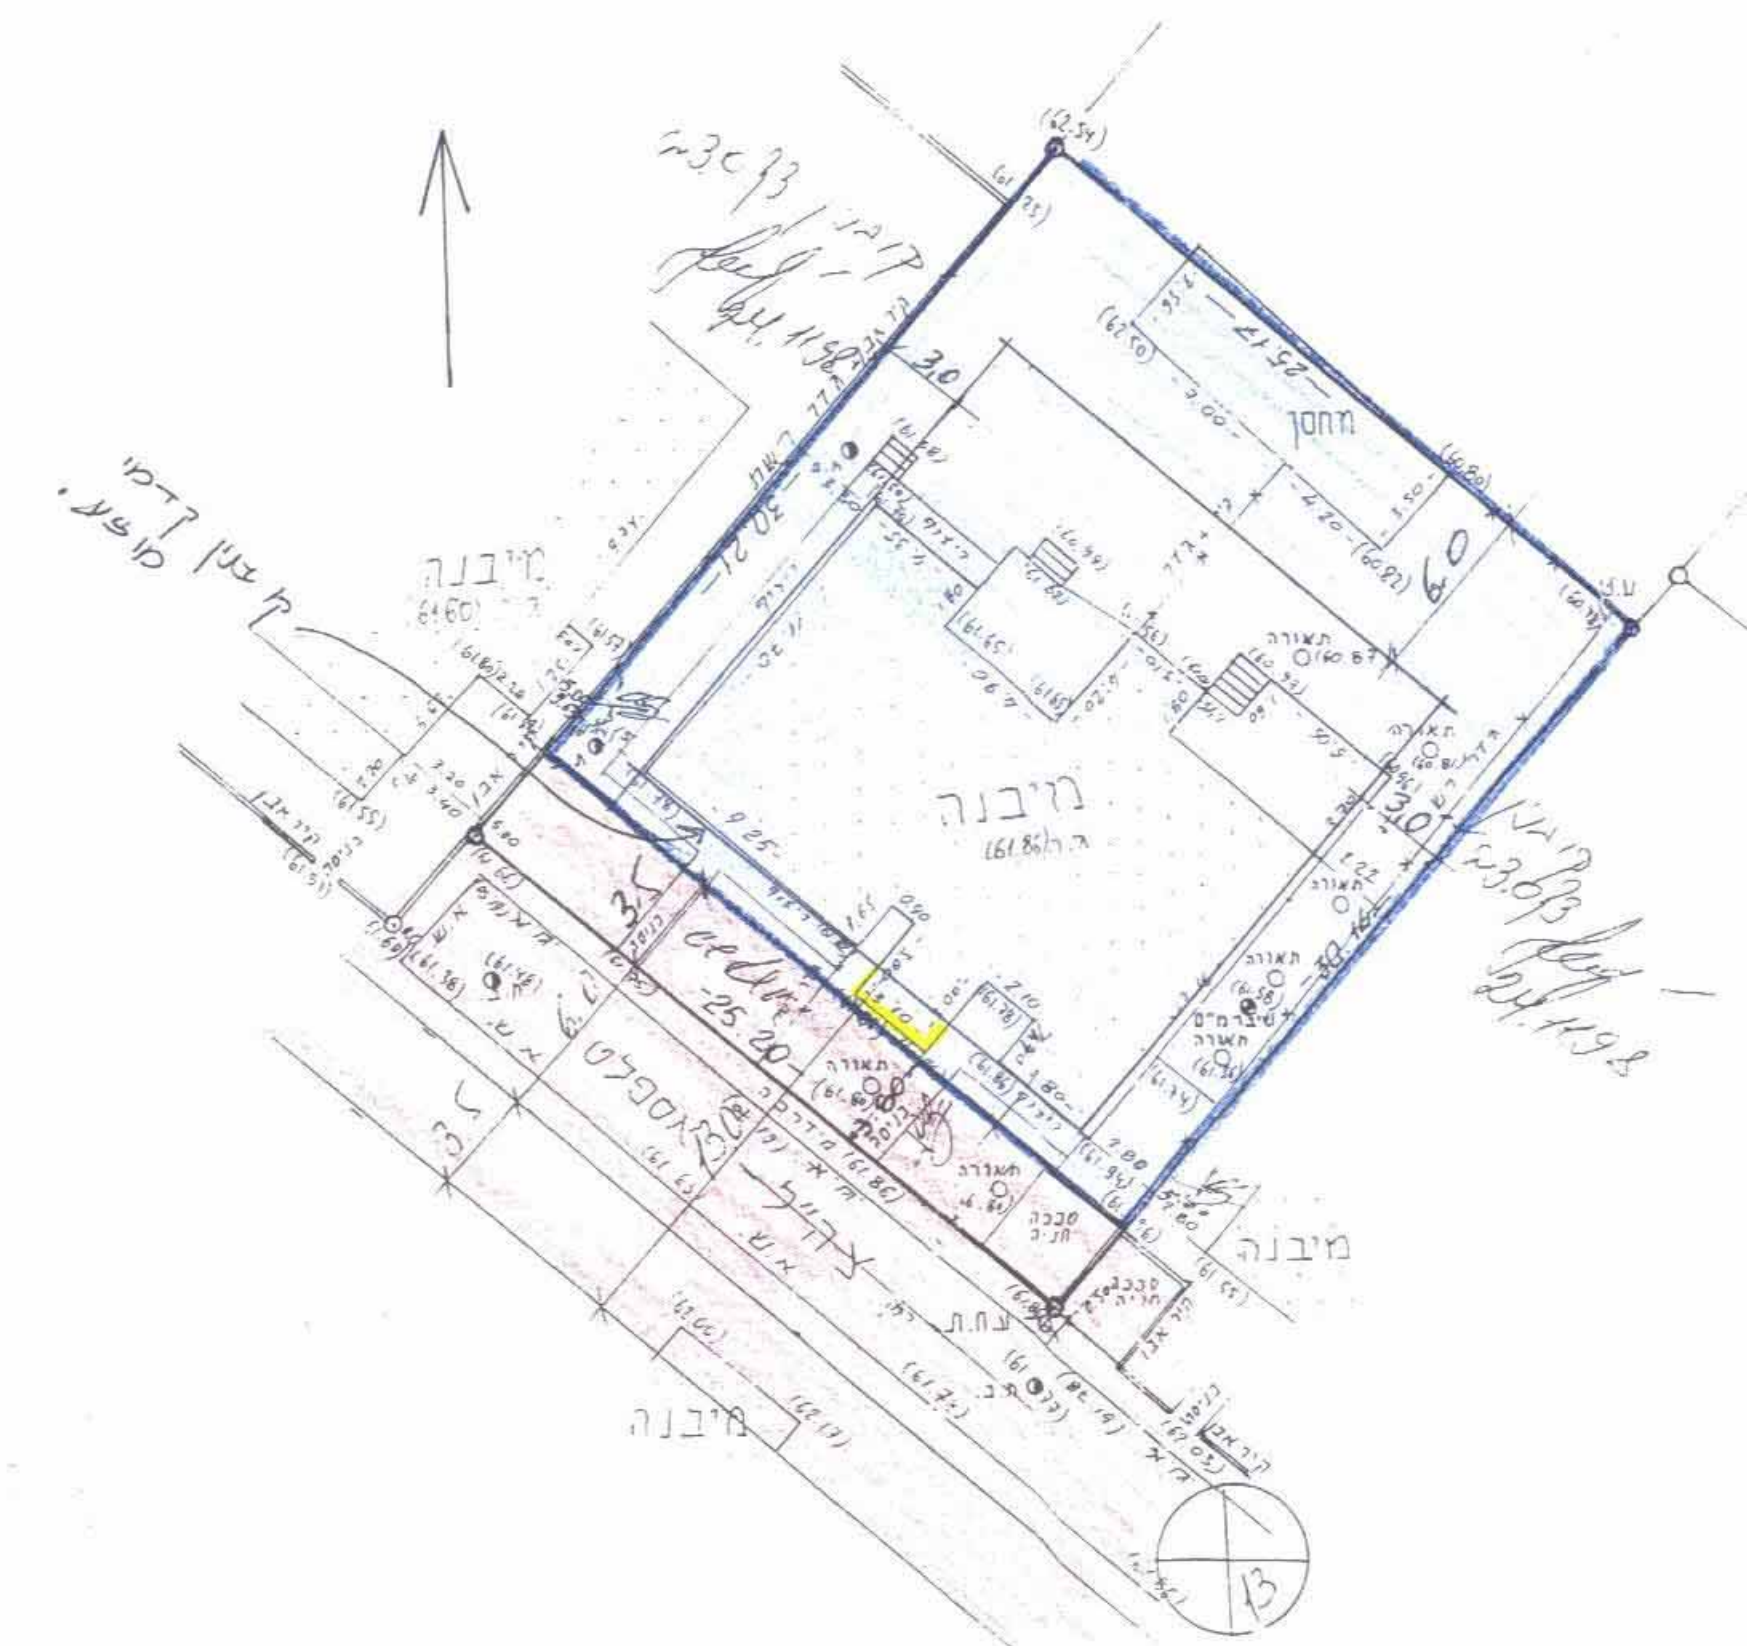

תכנית מגוש - מצב מופע