
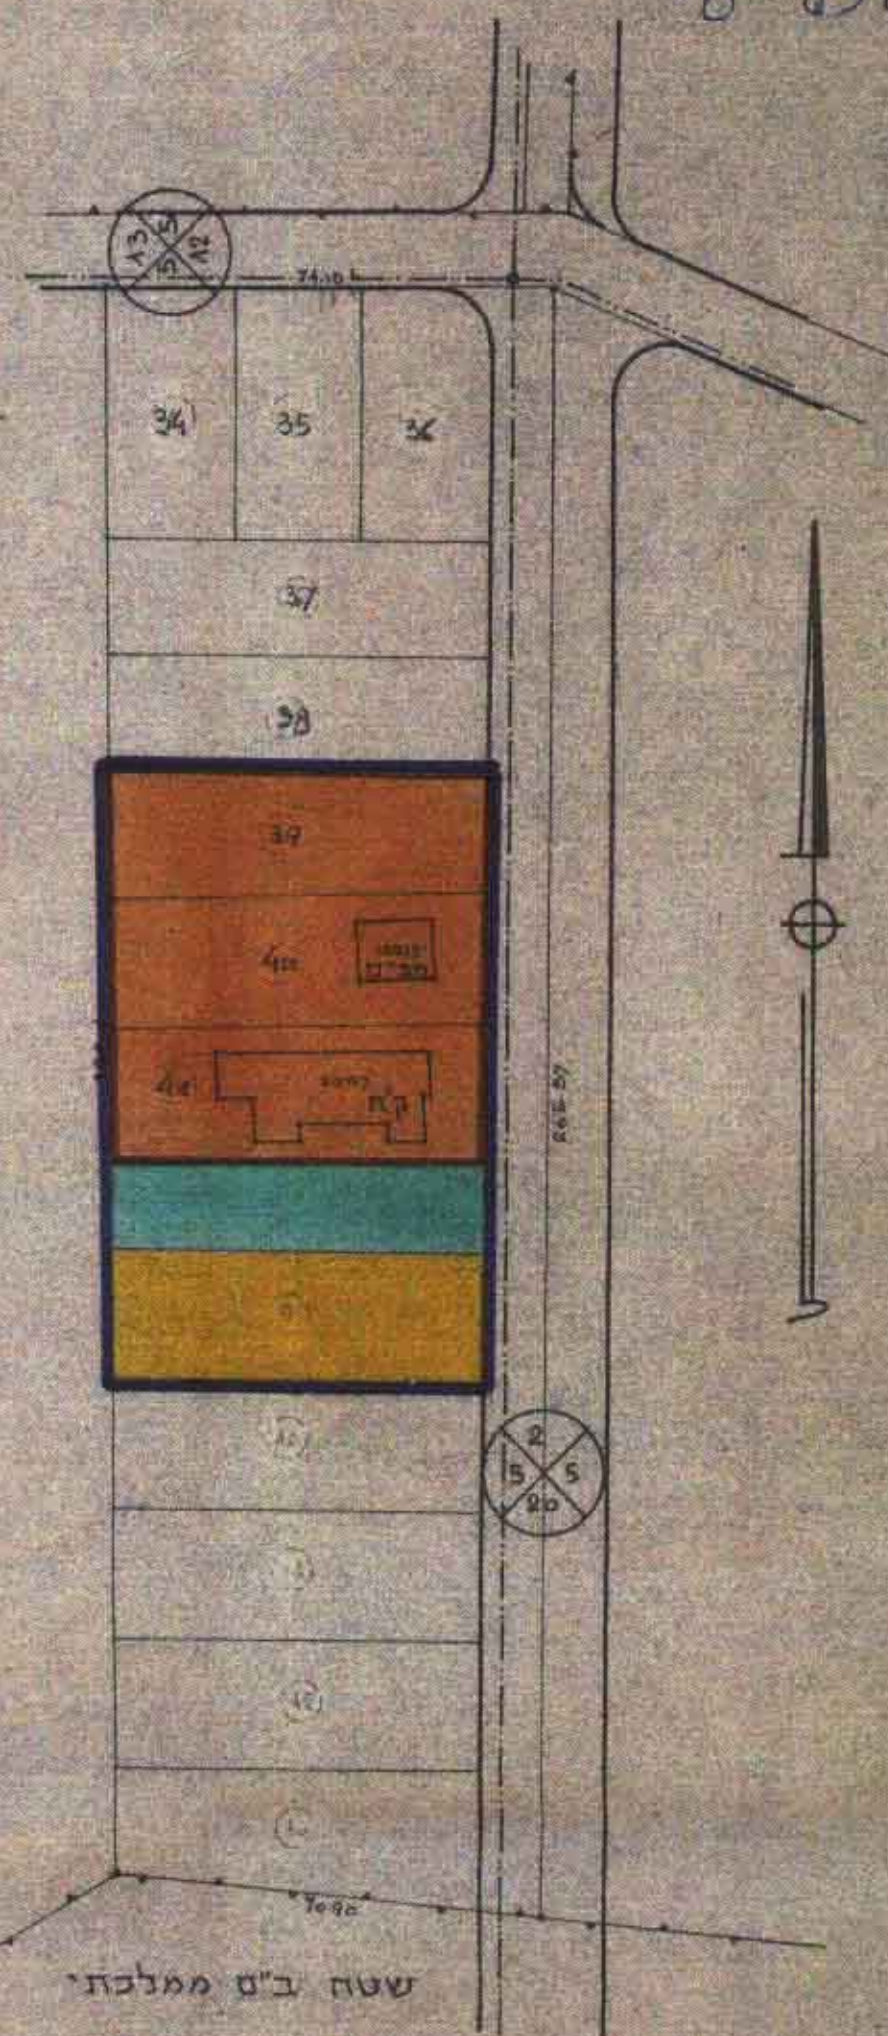


מחוז המרכז 27/130/33 קריאה - שחנים צבא 8 16.7.78

מדחב תכנון מקומי שרונים
 מועצה מקומית קדימה
 תכנית מפורטת ה-27/130/33 (תיקון ל-ה-230 ג)
 המבקש : מועצה מקומית קדימה
 המתכנן : המחלקה הטכנית של הועדה המקומית
 בעל הקרקע: פרטיים
 גוש 8040 חלקה 15 (חלק)
 שטח התכנית: 18.985 מ"ד
 קנה מידה: 1:1.250
 תאריך: מאי 1971
 שבטחבר 1978

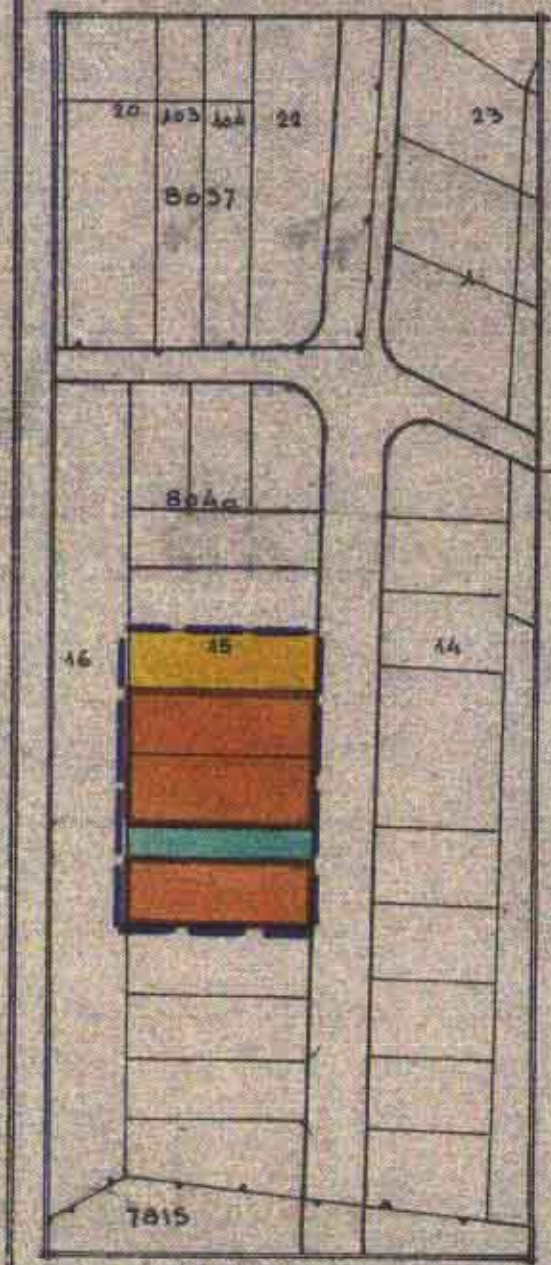

מצב קודם ב-ה-130-18500

- מקדא
- גבול התכנית
 - דרך קיימת
 - אזור לבנין צבוי
 - אזור מגורים א
 - אזור צבוי כחום
 - מס' הדרך
 - קו בנין
 - רוחב הדרך

שטח ב"ס ממלכת



חוק התכנון והבניה, תשי"ח - 1965
 הועדה המקומית לתכנון ולבניה, שרונים/צבוי-השרון
 תכנית מפורטת / מתאר-מס' 27/130/33
 תוכננה על ידי המחלקה הטכנית של הועדה המקומית
 נדונה בוועדה מס' 777/78 מיום 19-9-77
 הוחלט להעביר את תוכנית זו להחלטת הוועדה
 מנהל תכנון

תכנית מס' 27/130/33 מודיענה לפרסום תוקף בילקום
 תאריך: 24.7.78

מס' 18500
 מס' 130

מס' 18500
 מס' 130
 מס' 7678
 מס' 18179

76.78
 18179