
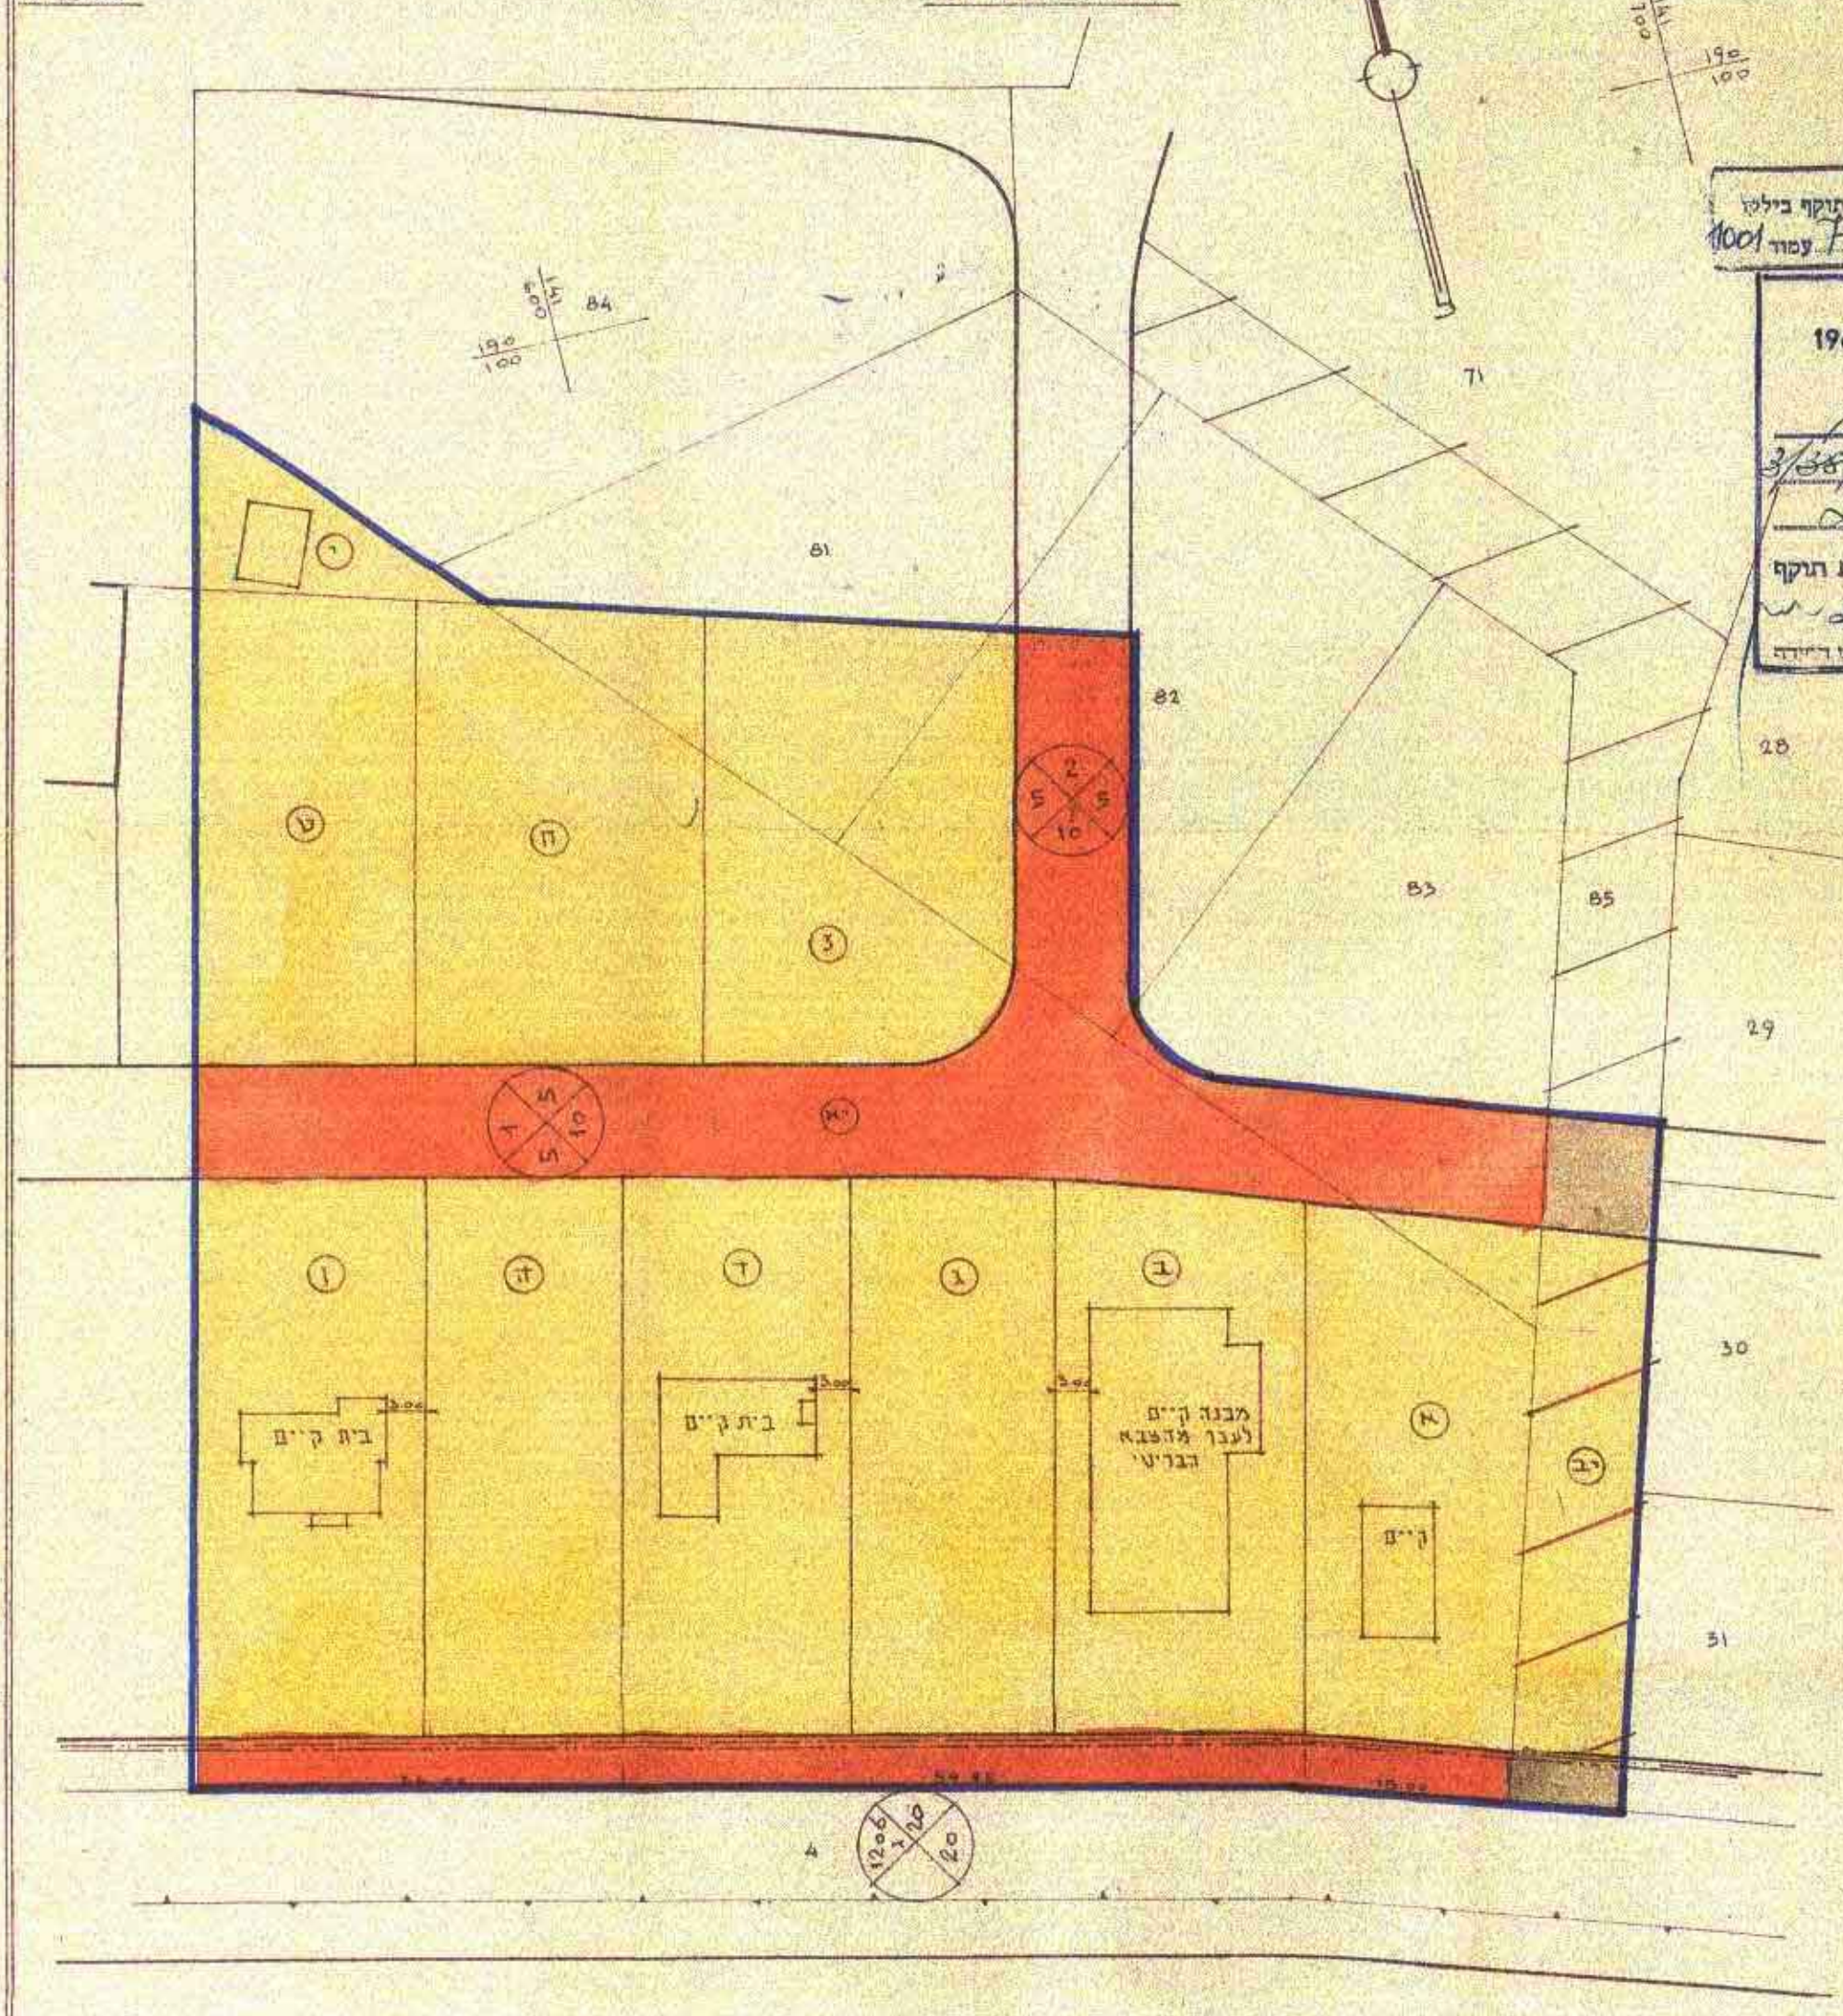


4010183

מחוז המרכז
מרחב תכנון מקומי שרונים
תכנית מכורסת הצ/38
המקום: המועצה המקומית פרדסיה
גוש: 8002 חלקה 42 וחלק חלקה 85, 81, 82, 83
מגיש התכנית: יפת בנימין, גדיה שלום, ימיני יצחק, ימיני יורם
המתכנן: מחלקה טכנית של הועדה המקומית
בעלי הקרקע: יפת בנימין, גדיה שלום, ימיני יצחק, ימיני יורם
קני מידה: 1:625
תאריך: מרץ 1967
חתימות בעלי הקרקע

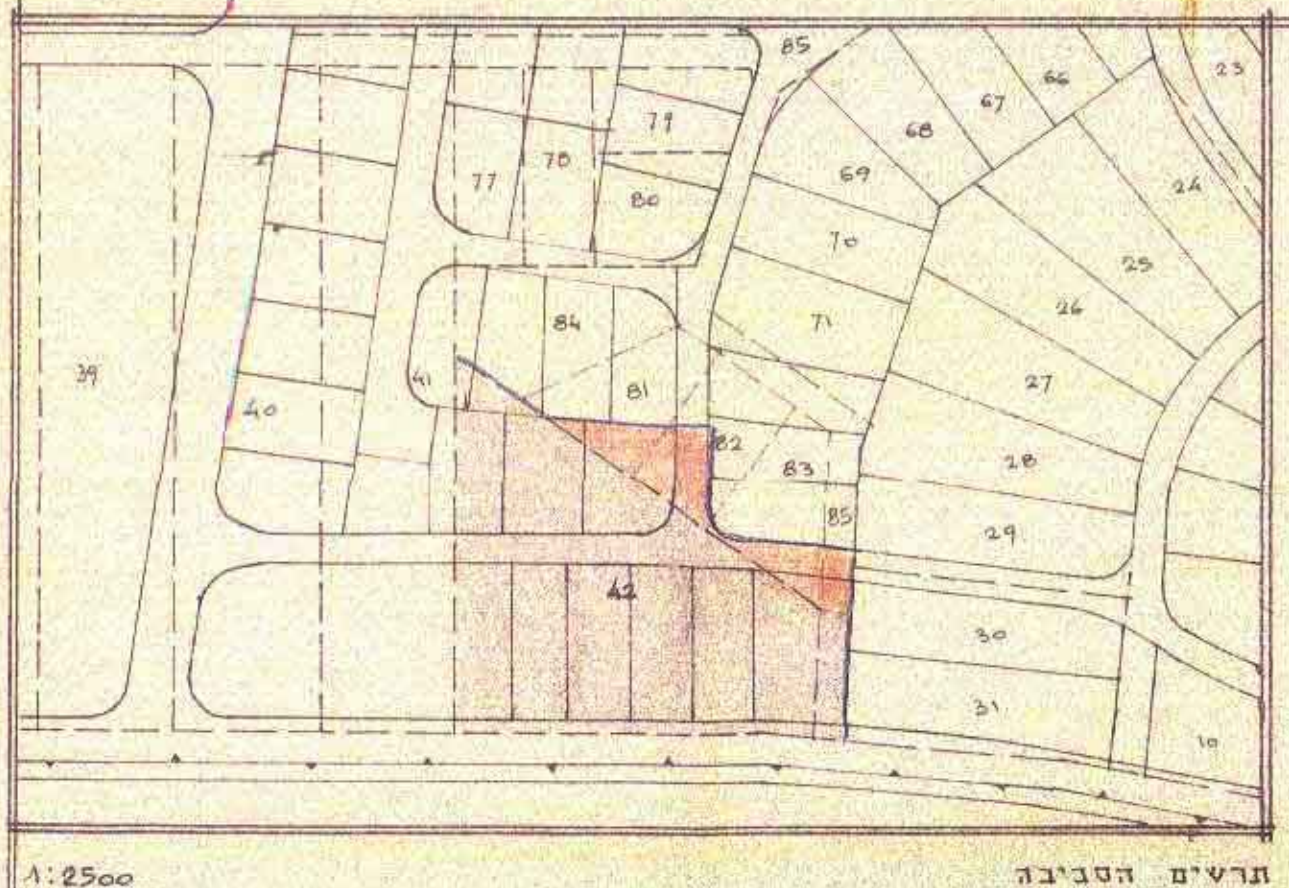


תכנית מס' 3/38/33
שורסמה לפתח תוקף בילוי
מיום 7.3.68 עמוד 1001
הפרסומים מס' 1435

חוק התכנון והבניה חשכ"ה-1965
מס' 26
החליטה לתת תוקף
לשכונת המגורים לעיל.
מנכ"ל משרד המושבות

חוק התכנון והבניה, תשכ"ח - 1965
ועדה מקומית לתכנון ולבניה שרונים
תכנית מכורסת מס' הצ/38
תשובה חלופית קרקע-מג
נדונה בישיבת מס' 10 מיום 9/5/67
הוחלט להעבירה לוועדה המחוזית לתכנון ולבניה
כחלק מהכרזת המבנה המס' 42
מנהל הועדה

גאודע-ניחול ומידע מקרקעין ונכסים בע"מ
אימות אישור
אושרה לתוקף ע"י ועדה
שם
חתימה

שטח	מספר צמחי	שטח	מי חלקה
850	א	9616	42
1065	ב		
915	ג		
990	ד		
850	ה		
960	ו		
910	ז		
434	ח		
780	ט		
492	י		
380	יא	430	85
1050	יב		
620	יג	1206	
10046			10046

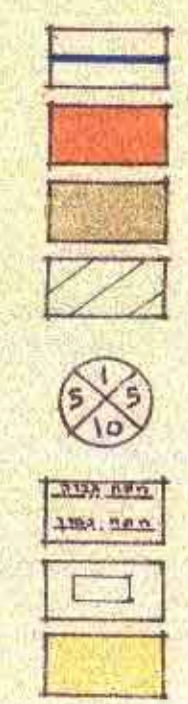

תקרא
גבול התכנית
דרך חדשה
דרך קיימת
דרך לבטול
מספר הדון
קו בנין
רוחב הדרך
קו השמל
בנין קיים
מגורים א