



מרחב תכנון מקומי "המרכז" תכנית מפורטת מס'-ממ 4023 תקון לתכנית מס'-שד / 23/534

מחוז	המרכז
הנפה	פתח תקוה
מועצה מקומית	סביון
גוש	6725
חלקה	53
מגרש	698
היוזם	איה ודון הרן
מעל הקרקע	מינהל מקרקעי ישראל
שטח התכנית	1252 מ"ר
המתכנן	מהנדס ל.שלייפר
תאריך	

משרד הפנים
 חוק התכנון והבניה תשכ"ה-1965
 מחוז (מרכז)
 מועצה מקומית סביון
 תכנית מס' 4023/מ
 תאריך 10/3/85
 העדה המקומית ביישובת
 מיום 10/3/85
 לתכנית מפורטת לשטח
 יושב ראש העדה


מס' 4023
 מועצה מקומית סביון
 תאריך 11.8.85
 מס' 3237

מקרא
 גבול התכנית
 אזור מגורים
 בנין קיים

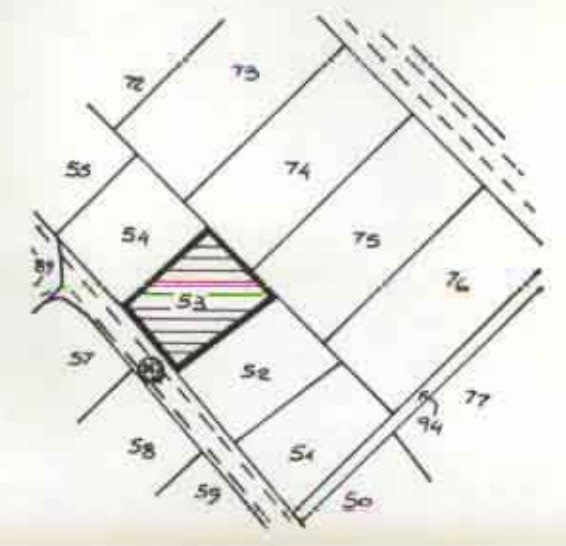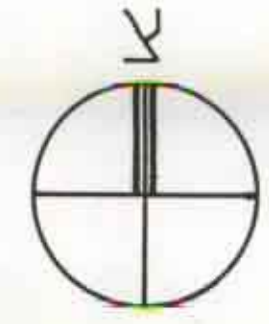

תרשים הסביבה
 ק.מ. 1:2500

מצב חדש
 ק.מ. 1:250

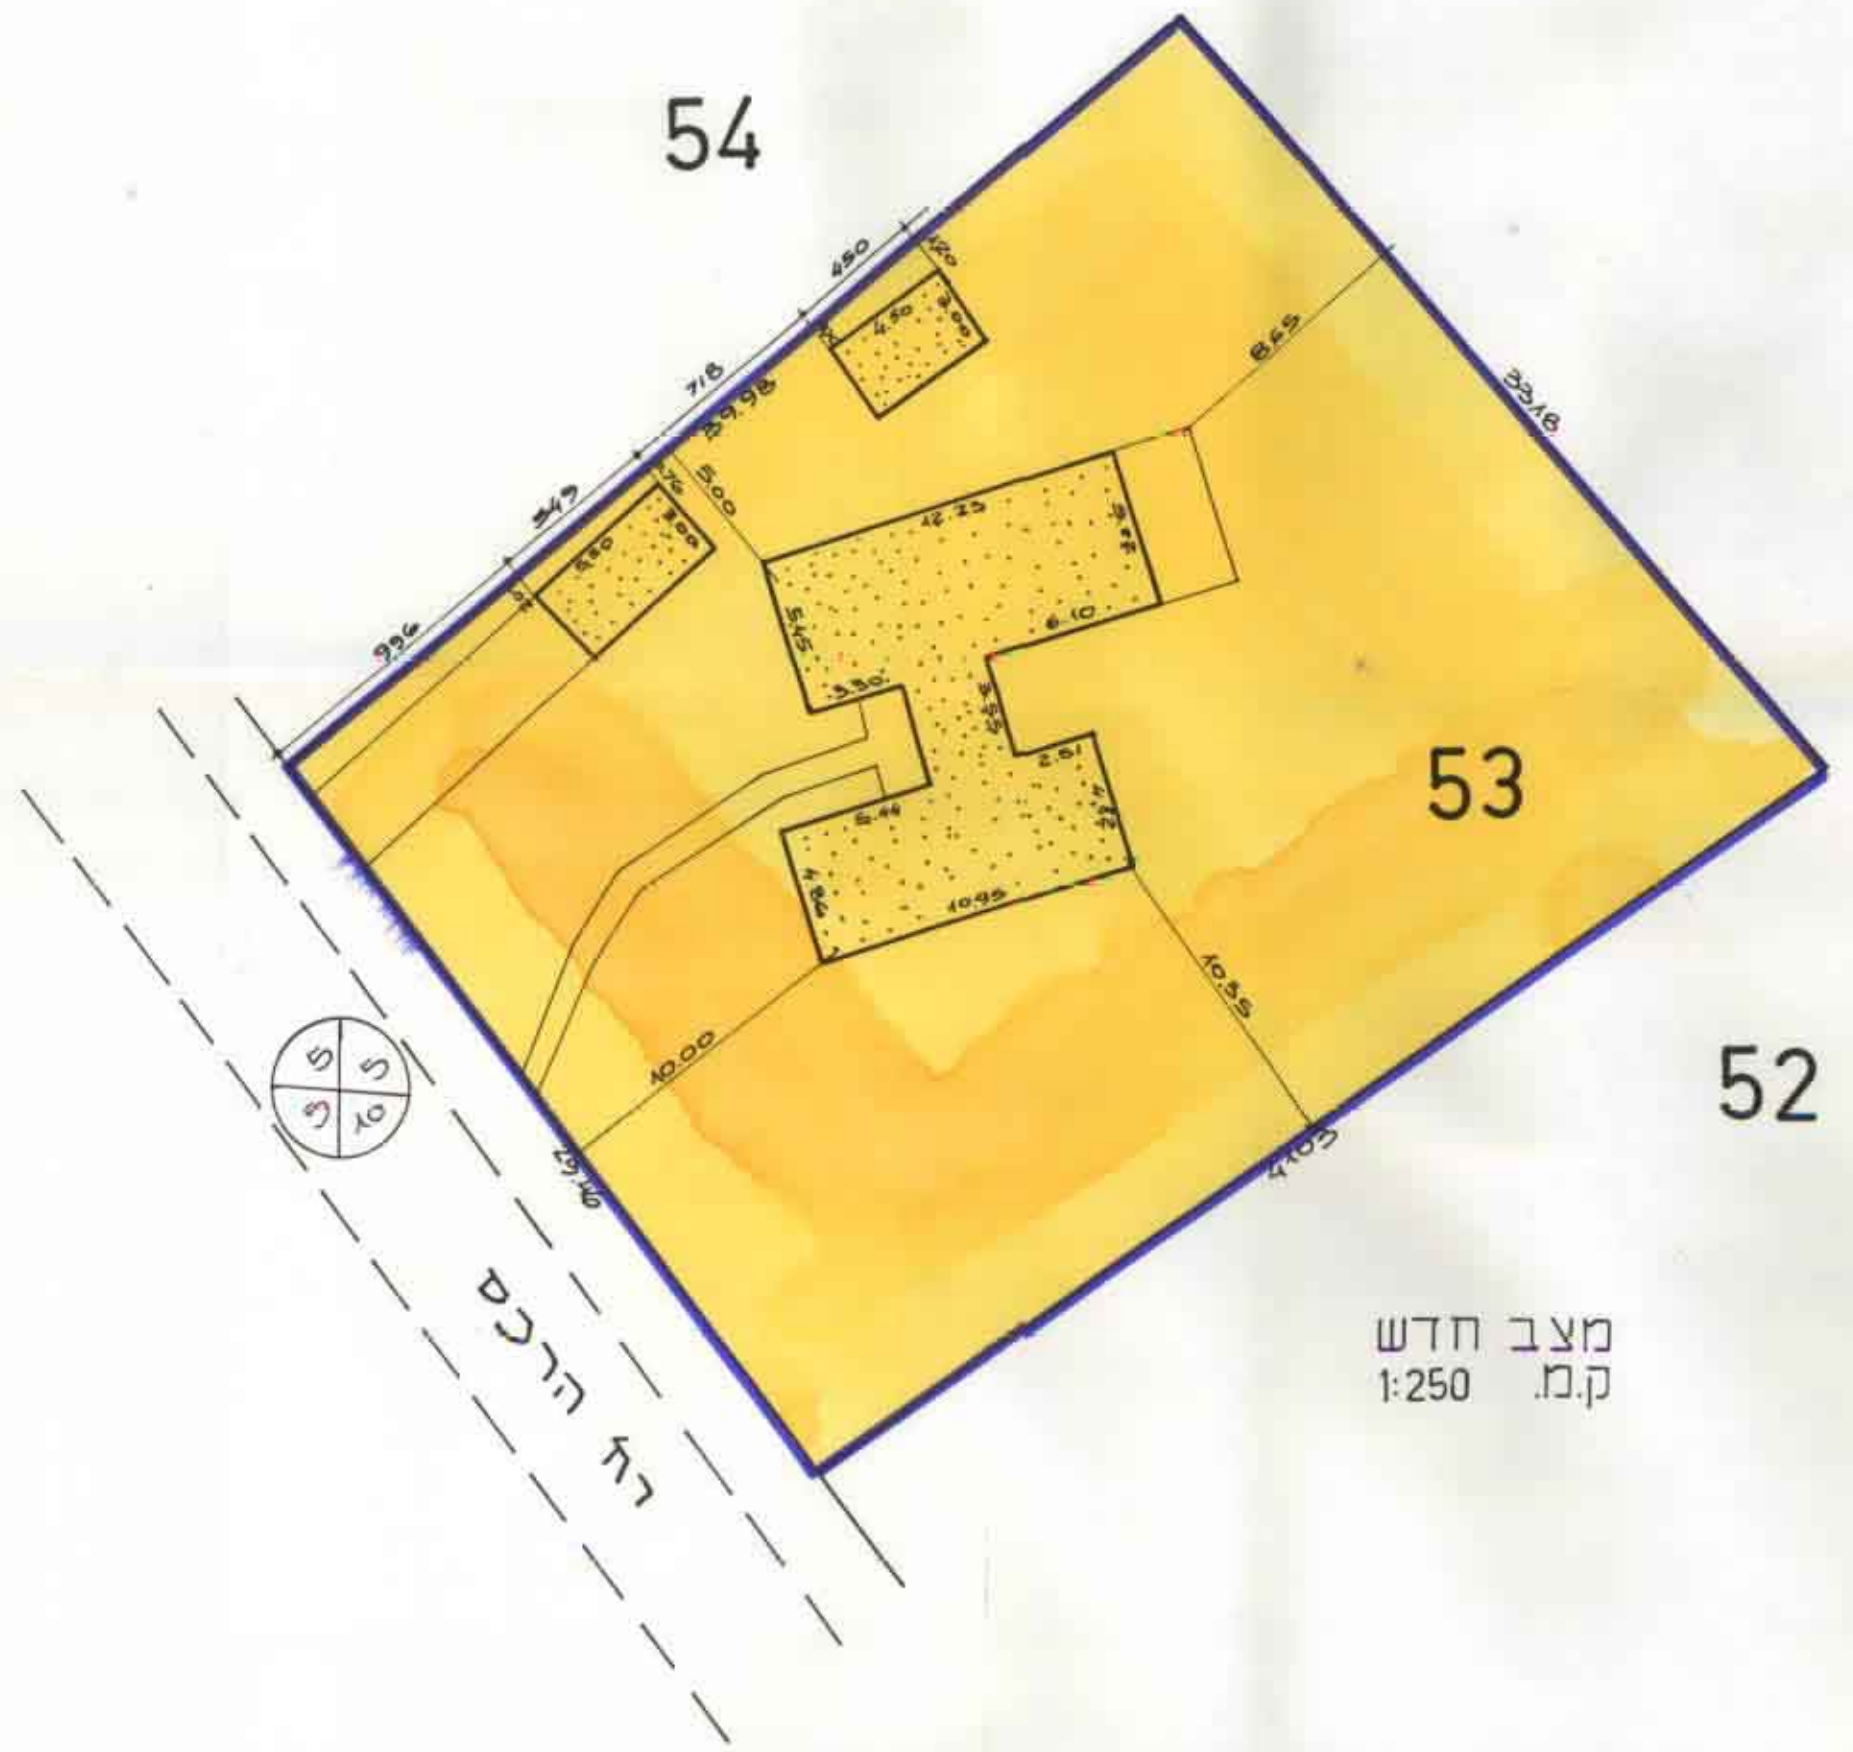

רח' הרקס