


ג'מ"ט סתתן
 תחילת תוקף תוכנית: 12.08.1998
 תאריך: 08.07.1998
 נתקבל
 העתק זה לא להוציא מהתקן
 18.05.1998
 נתקבל
 יחידה מקומית לתכנון עמק חפר
 יועץ תכנון: א.ב.ל
 יחידה המקומית לתכנון עמק חפר
 ביטולה מס': 55922
 יחידה מקומית לתכנון עמק חפר
 יועץ תכנון: א.ב.ל
 יחידה המקומית לתכנון עמק חפר
 ביטולה מס': 55922

הנפה: השרון
המחוז: המרכז
המועצה האזורית: עמק חפר
המקום: שכונת צוקי-ים
נוש: 8327
חלקה: 205
הזים: גזון יעקב
בעל הקרקע: רח' איתמר בן-אבי 35/29, נתניה, מל: 09-88260790
המתכנן: מנהל מקרקעי ישראל
שטח התכנית: 0.444 דונם
פ. שך-שירותי תכנון והנדסה
 רח' בן-יהודה 15 נתניה; מל: 09-8338542
 פקס: 09-8333683

מקרא


	קו גבול תכנית המוצעת:		אזור חקלאי מיוחד - מושב
	קו גבול תב"ע מאושרת:		אזור חקלאי
	קו גבול הגוש:		אזור מגורים:
	אזור בידור, נופש וספורט:		קו בנין קיים:
	אזור בניני ציבור:		קו בנין מוצע:
	שטח ציבורי פתוח:		חוף רחצה מוסדר:
	אזור לתכנון מחדש:		דרך קיימת:
	שמורת סכנה:		מספר דרך
			קו בנין
			רוחב דרך

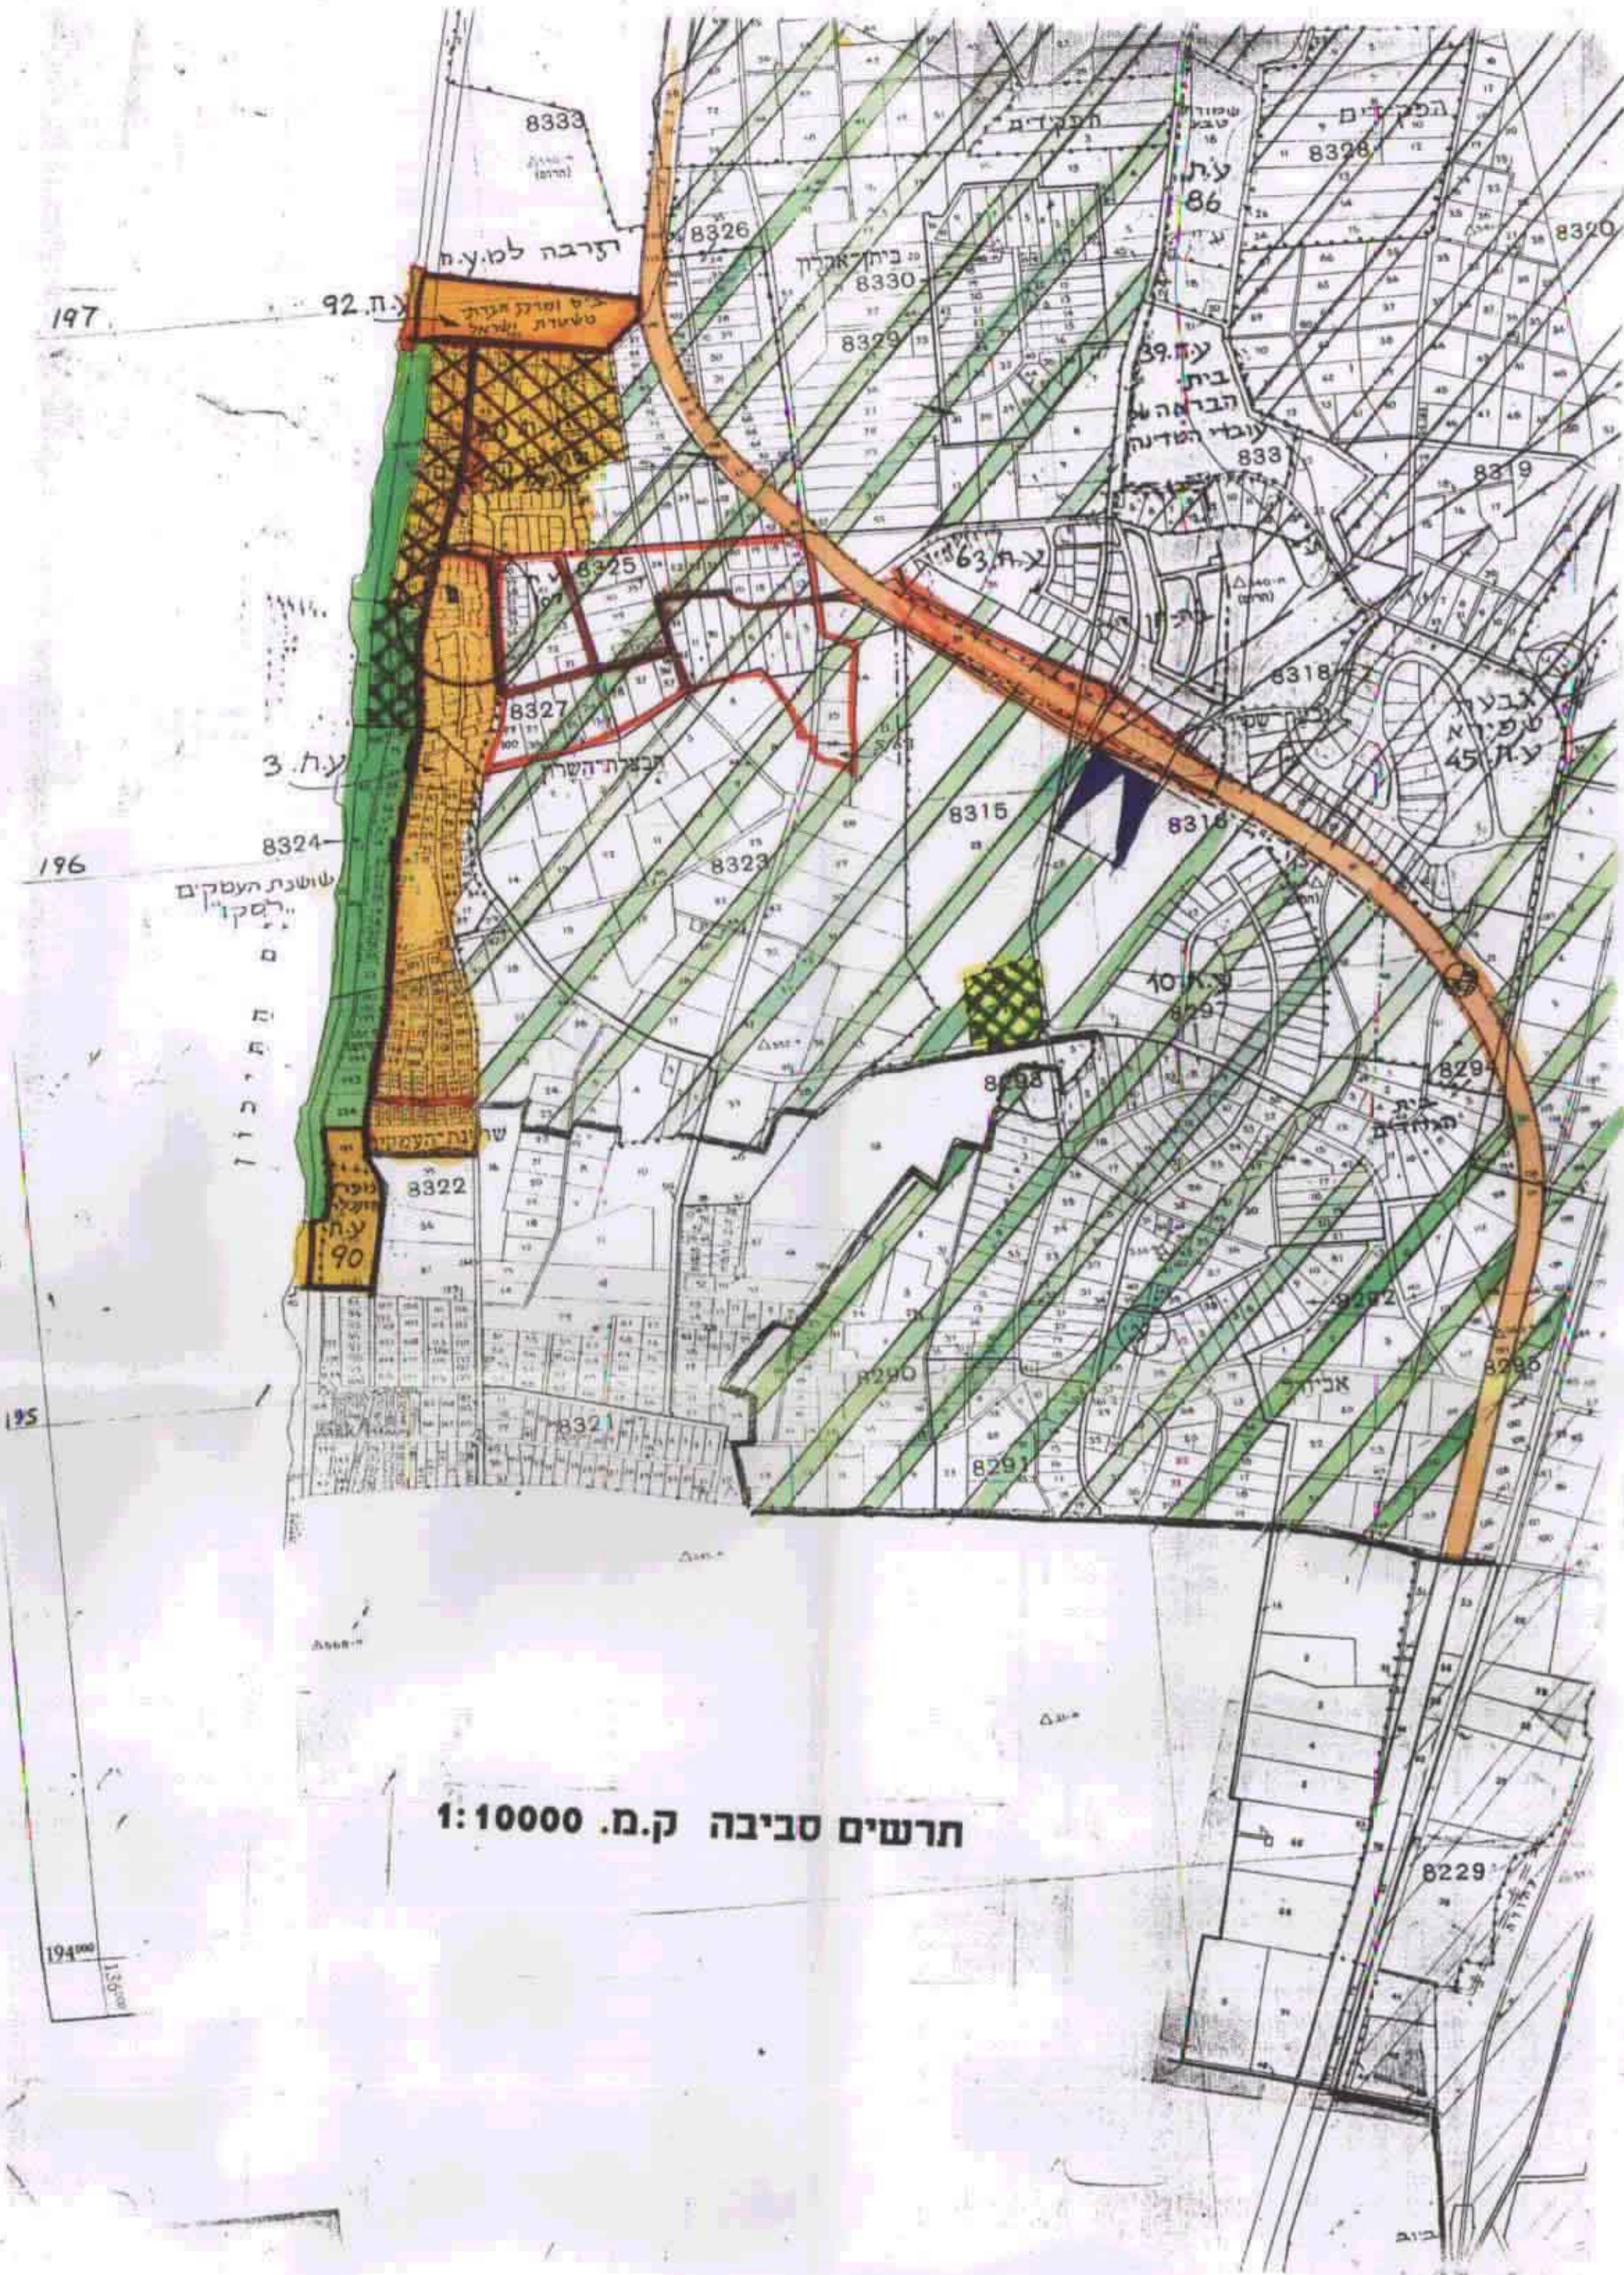


תרשים סביבה ק.מ. 1:10000



תרשים סביבה קנ"מ: 1:1250

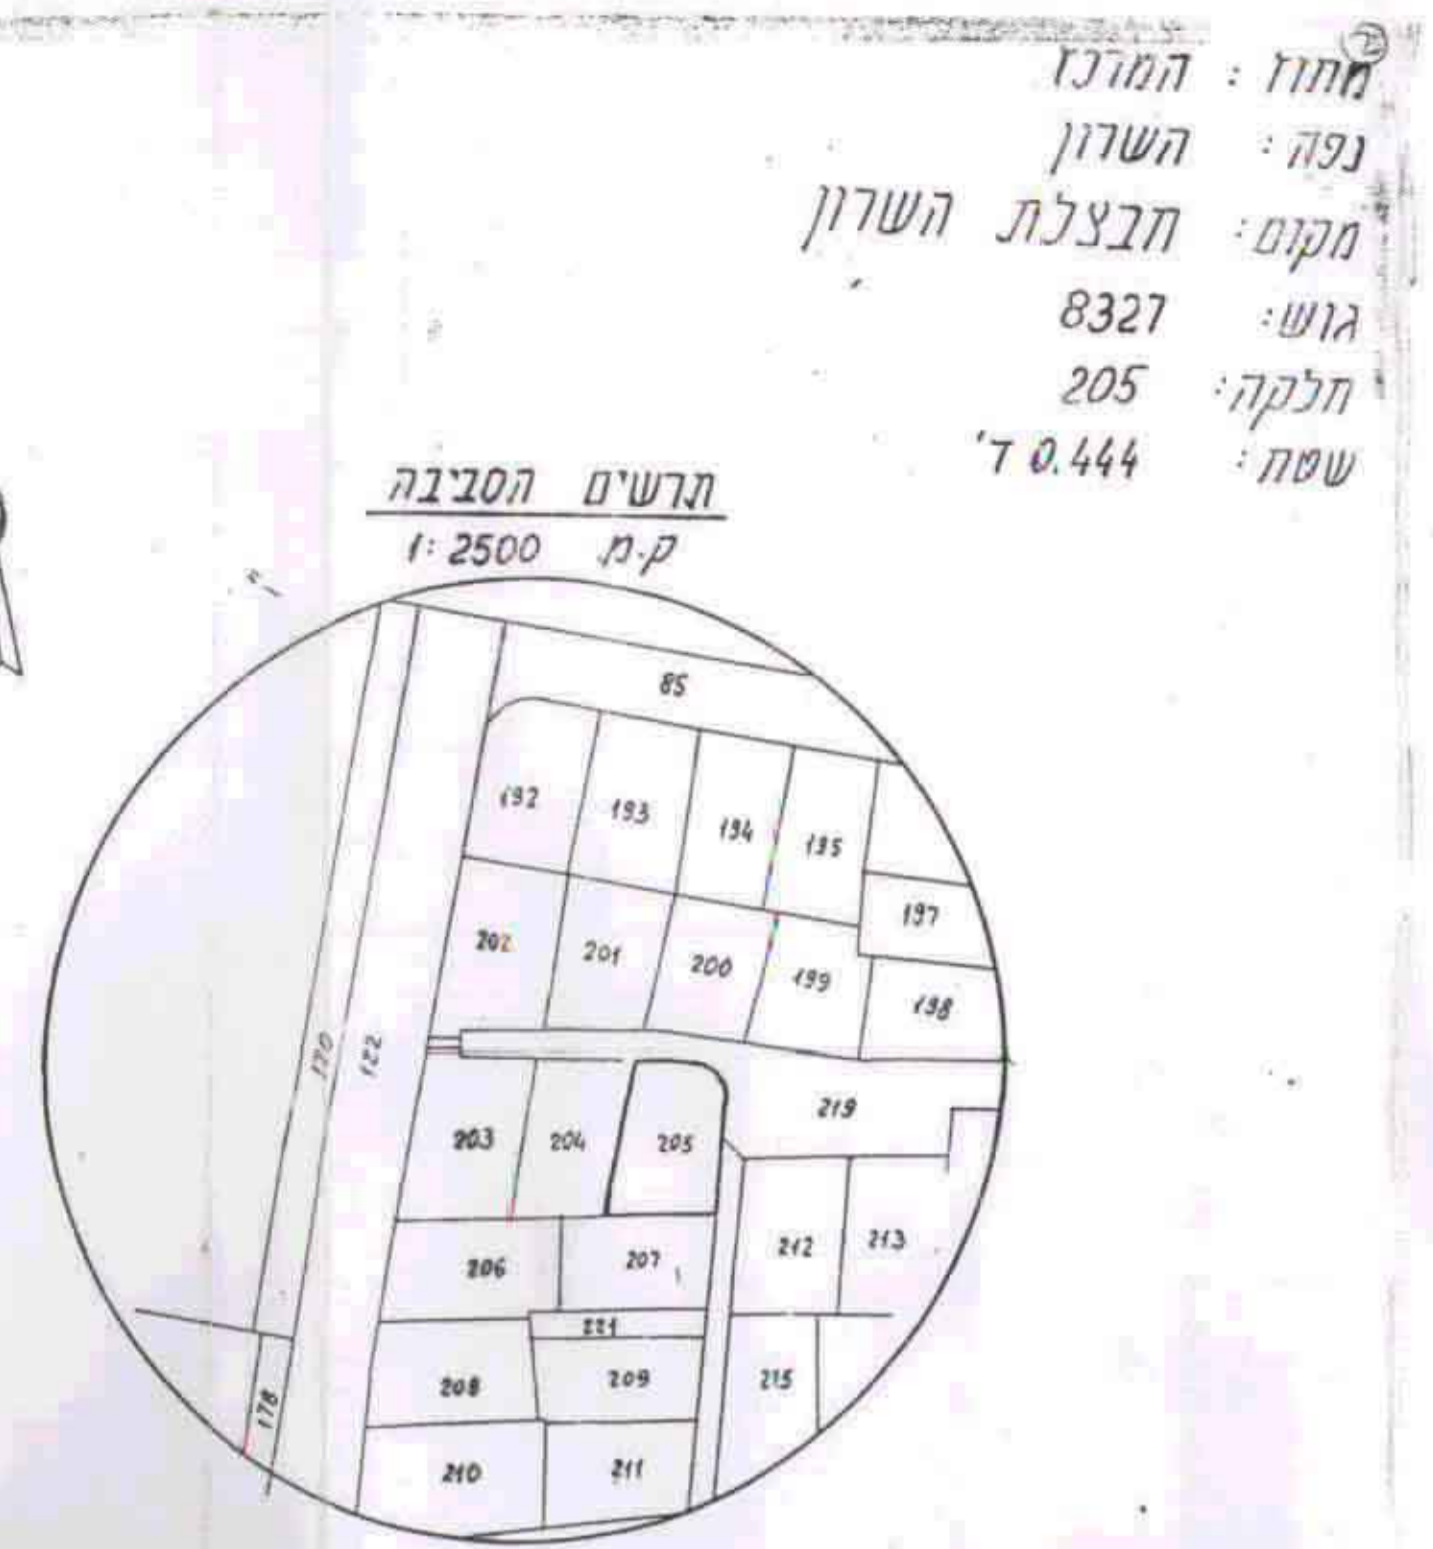

תרשים הסביבה ק.מ. 1:2500

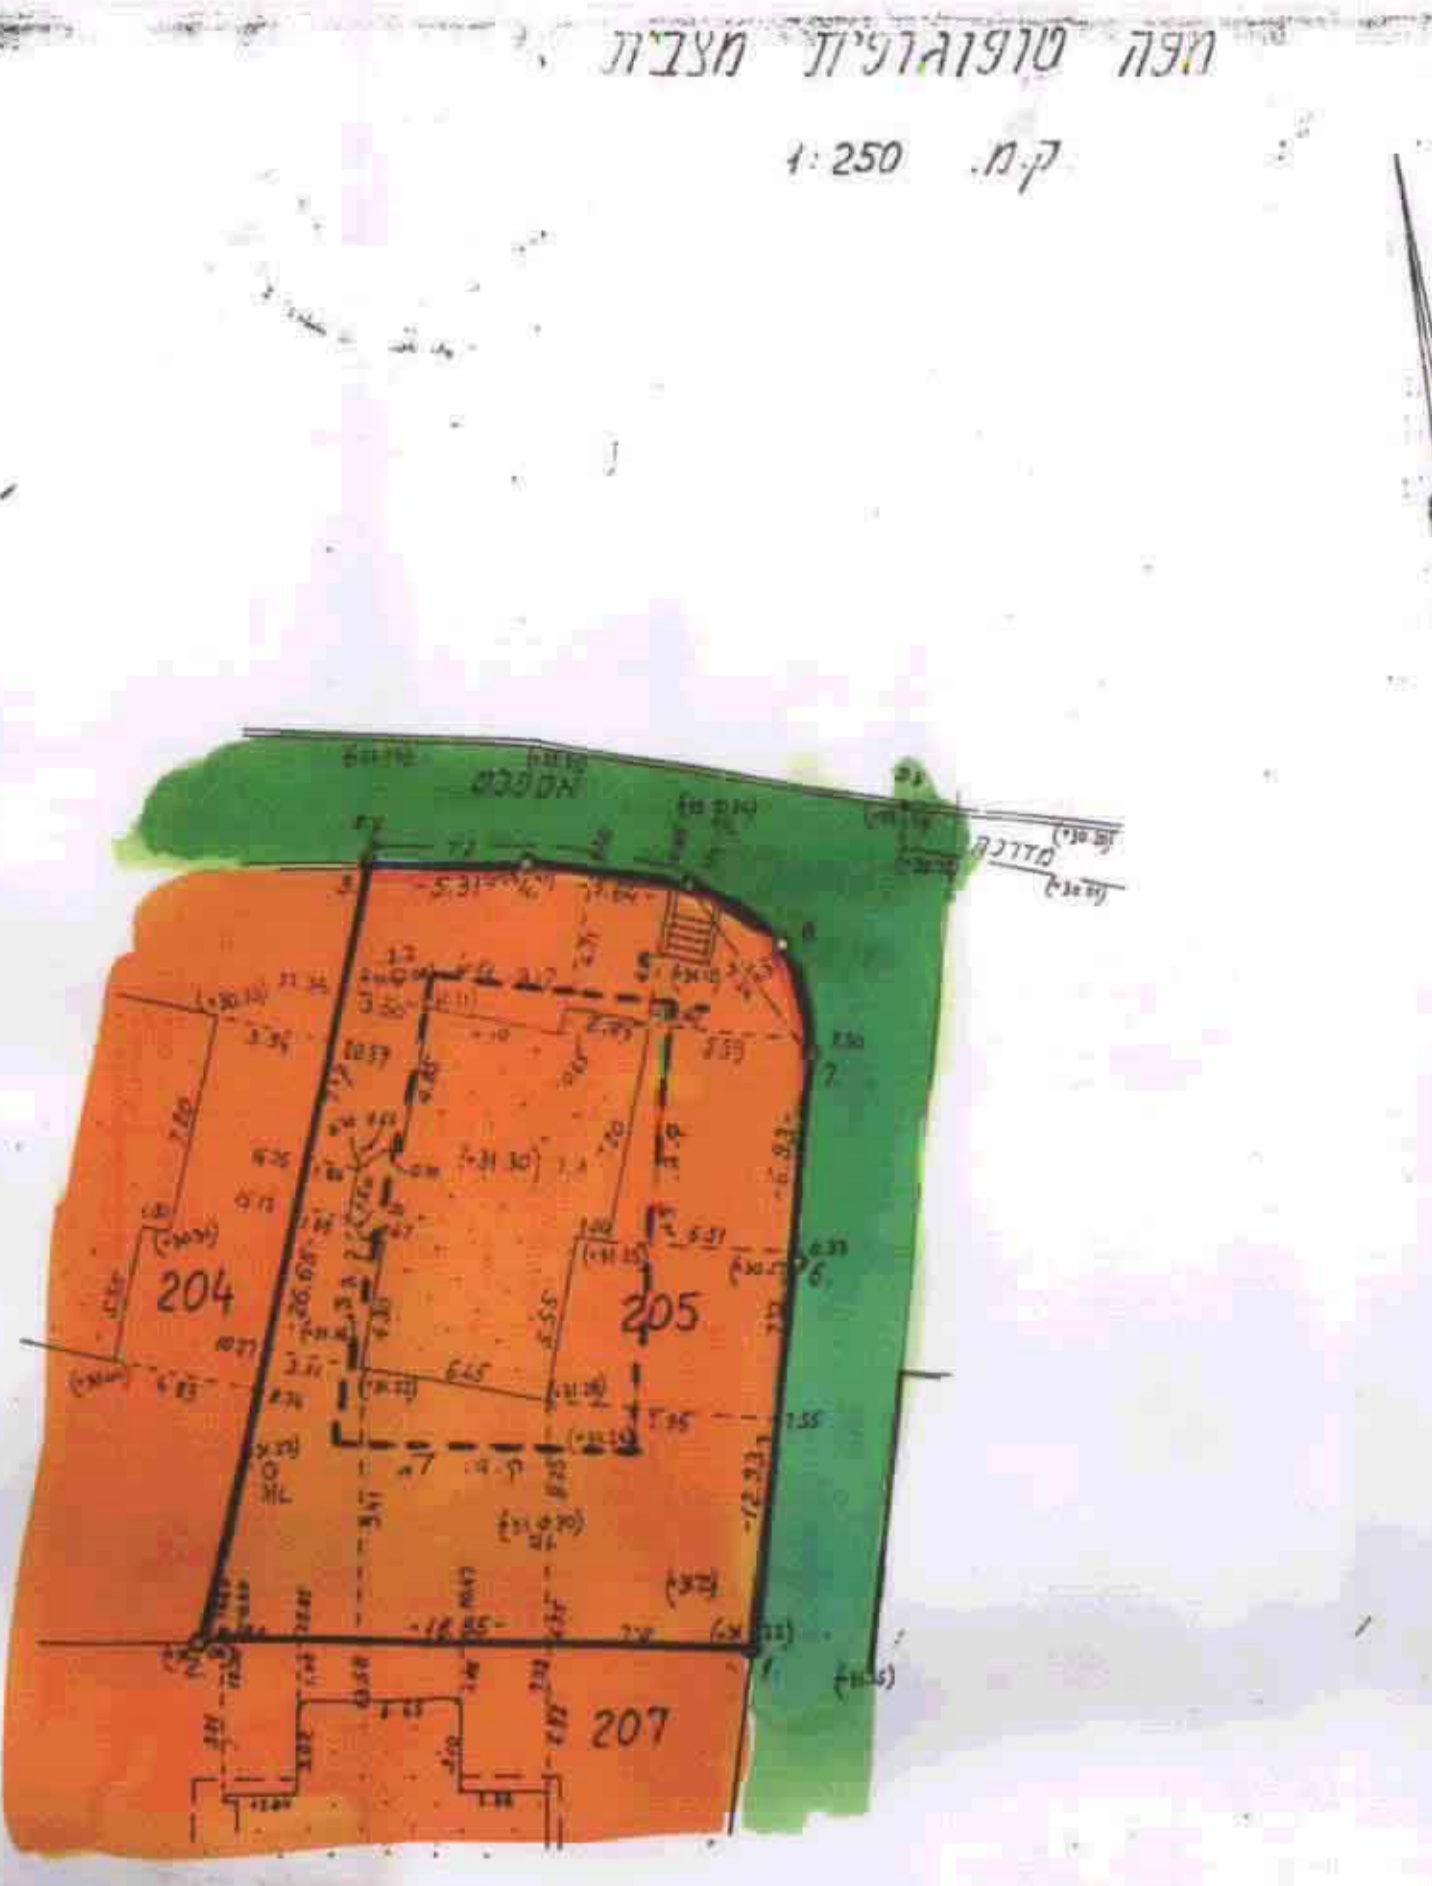

מצב קיים ק.מ. 1:250


הערות:
 1. התכנית מבוטלת על מל"ד מס' 5/1501 של מל"ד ידובי מיום: 15/12/15
 2. התכנית מבוטלת על תב.ע. ש.ה. 973
 3. הגבול עם הגוש קיימים.




לא לצרכי רישום
 מקום: נתניה
 תאריך: 3-1-95

בני לייבוויץ-חמד חוסמר וקרסוגור, רשיון מס' 450, דוד החלק א, נתניה, סל' 343920

מחוז: המרכז
 נפה: השרון
 מקום: חבלות השרון
 גוש: 8327
 חלקה: 205
 שטח: 0.444 ד'

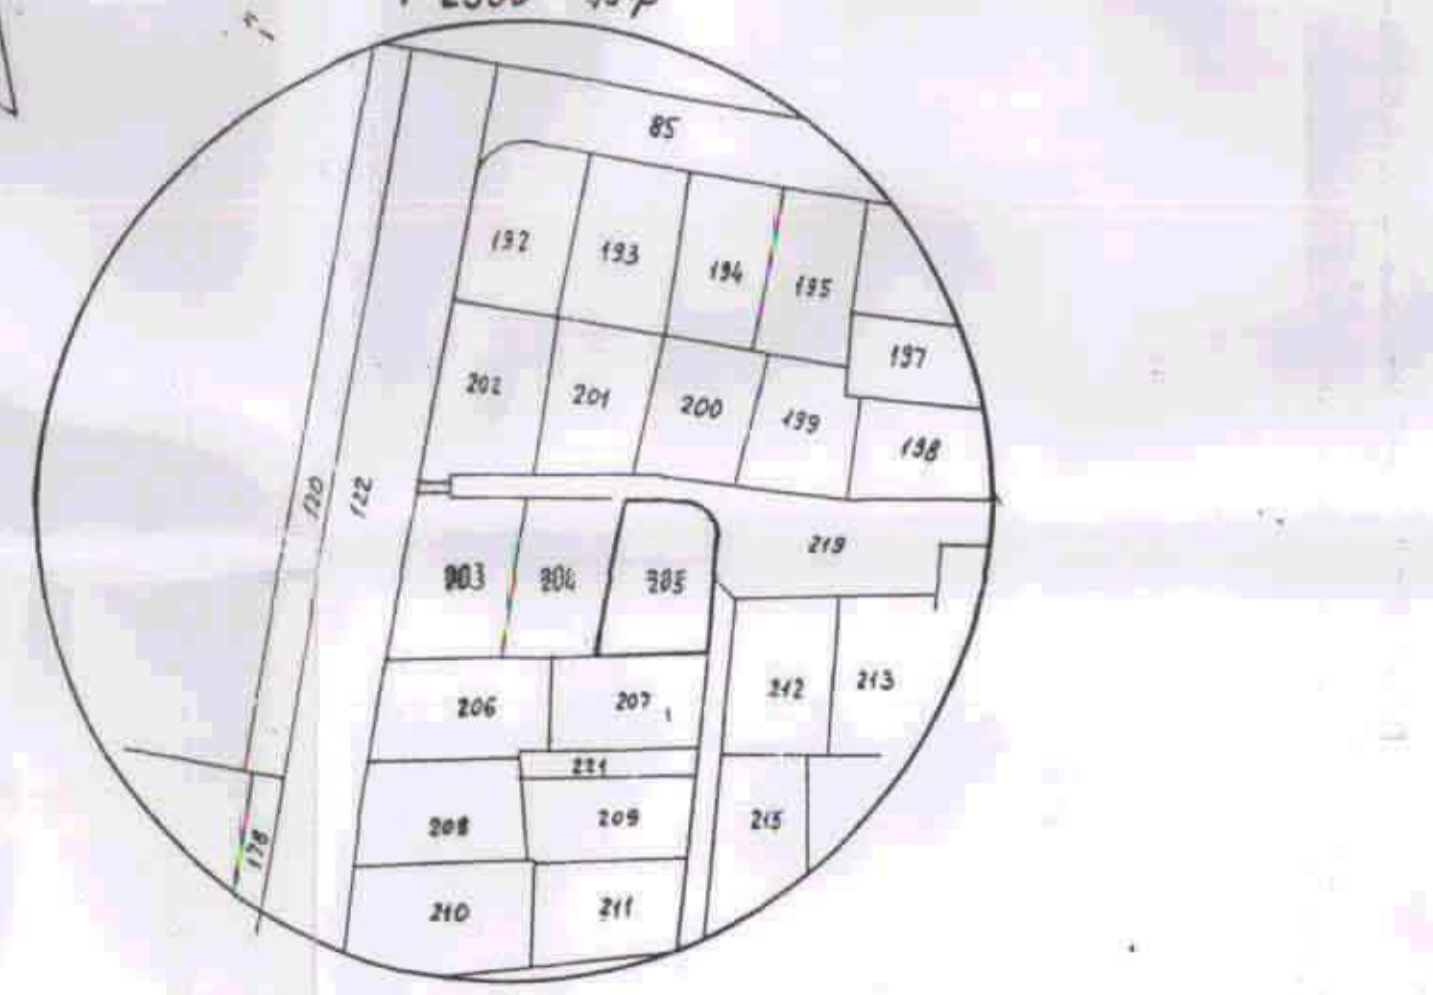

תרשים הסביבה ק.מ. 1:2500

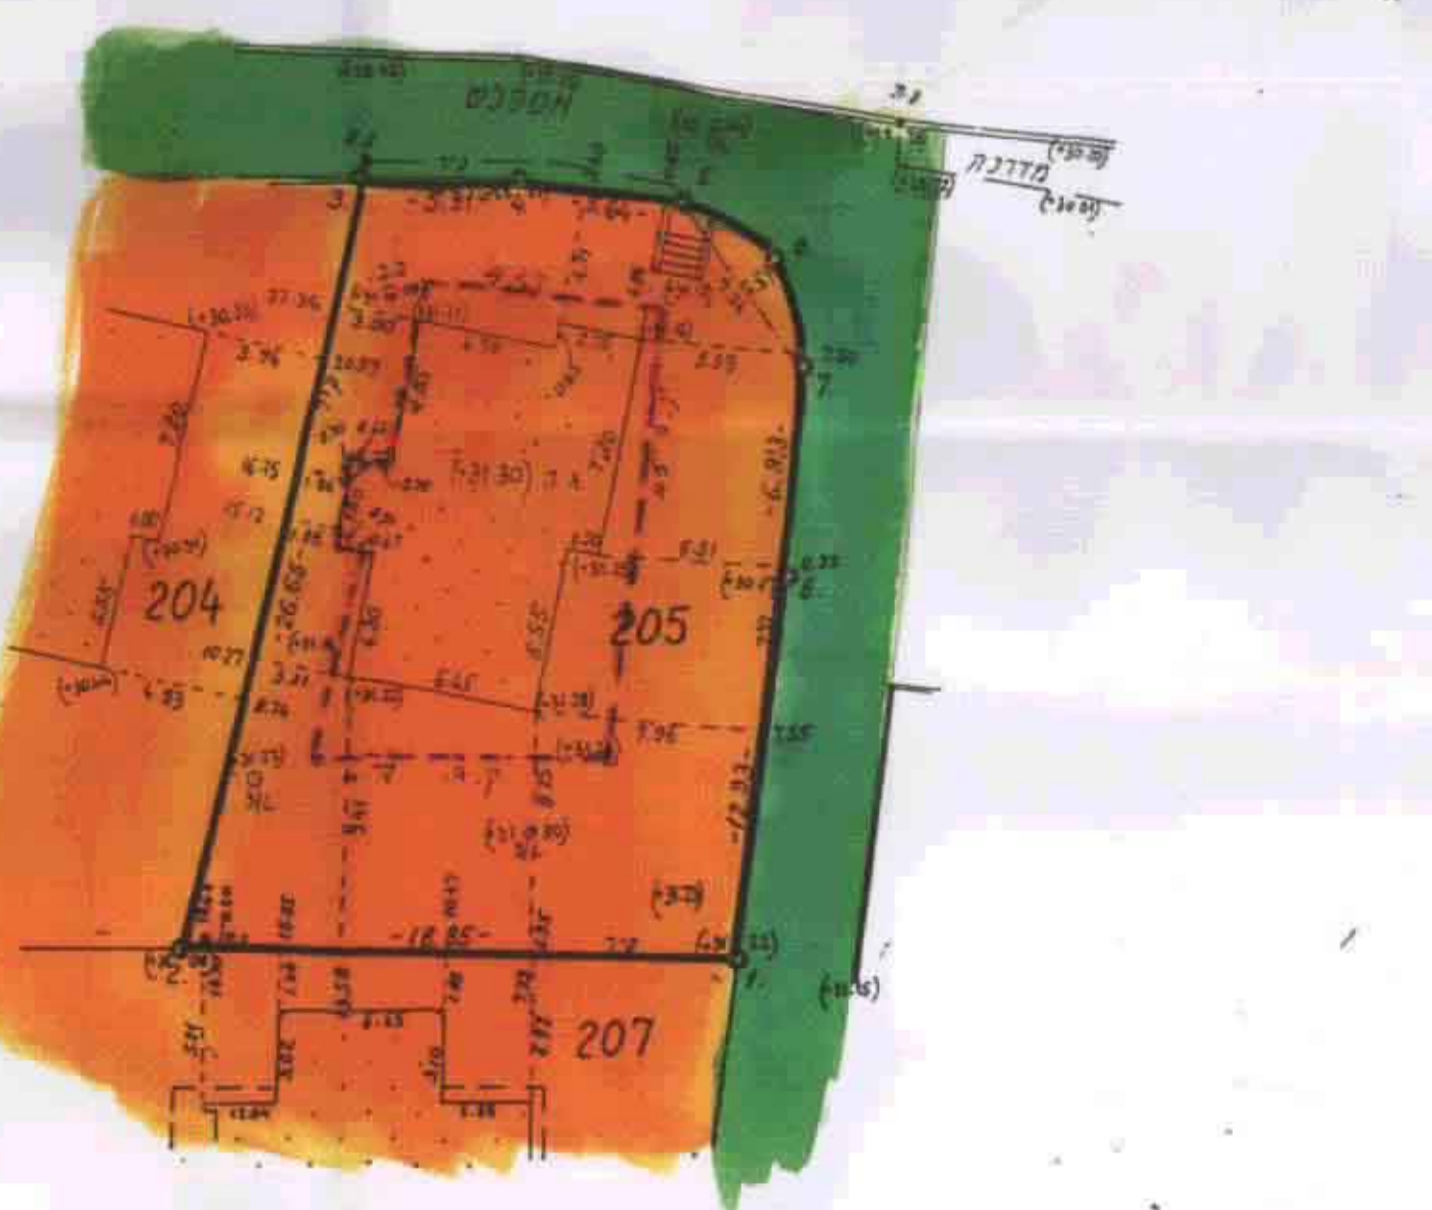

מצב מוצע ק.מ. 1:250

הערות:
 1. התכנית מבוטלת על מל"ד מס' 5/1501 של מל"ד ידובי מיום: 15/12/15
 2. התכנית מבוטלת על תב.ע. ש.ה. 973
 3. הגבול עם הגוש קיימים.



לא לצרכי רישום
 מקום: נתניה
 תאריך: 3-1-95

בני לייבוויץ-חמד חוסמר וקרסוגור, רשיון מס' 450, דוד החלק א, נתניה, סל' 343920

אישורים
 הזים
 בעל הקרקע
 המחנן
 מאלינה שין מנחת
 מל: 09-338542
 רח' בן יהודה 15/16 נתניה
 פ.ש.שך
 פקס: 09-8333683
 26.8.98
 יחידה מקומית לתכנון עמק חפר
 יועץ תכנון: א.ב.ל
 יחידה המקומית לתכנון עמק חפר
 ביטולה מס': 55922
 יחידה מקומית לתכנון עמק חפר
 יועץ תכנון: א.ב.ל
 יחידה המקומית לתכנון עמק חפר
 ביטולה מס': 55922