

משרד הפנים  
מינהל מחוז מרכז-מזרח  
18-08-1999


# מרחב תכנון מקומי רעננה תכנית מתאר עם הוראות כמפורטת מס' רע/2002 א' שינוי לתכניות מתאר מס' רע/2000, רע/בת/2002

מחוז: המרכז  
נפה: פתח-תקוה  
עיר: רעננה  
גוש: 7657  
חלקה: 52 (חלק)  
שטח התכנית: 1,602 מ"ר  
יזם התכנית: הועדה המקומית לתכנון ובניה רעננה  
עורך התכנית: מחלקת הנדסה, עיריית רעננה  
בעלי הקרקע: שונים  
קנ"מ: 1:500, 1:1250, 1:5000



## מקרא:

- גבול תכנית
- איזור תעשייה
- שטח בניין ציבורי
- שטח ציבורי פתוח
- שטח פרטי פתוח
- חניה ציבורית
- דרך קימת
- דרך חדשה
- תחנת מיתון
- מספר מגרש מוצע
- מספר חלקה קיימת
- קו בניין
- רוחב כביש

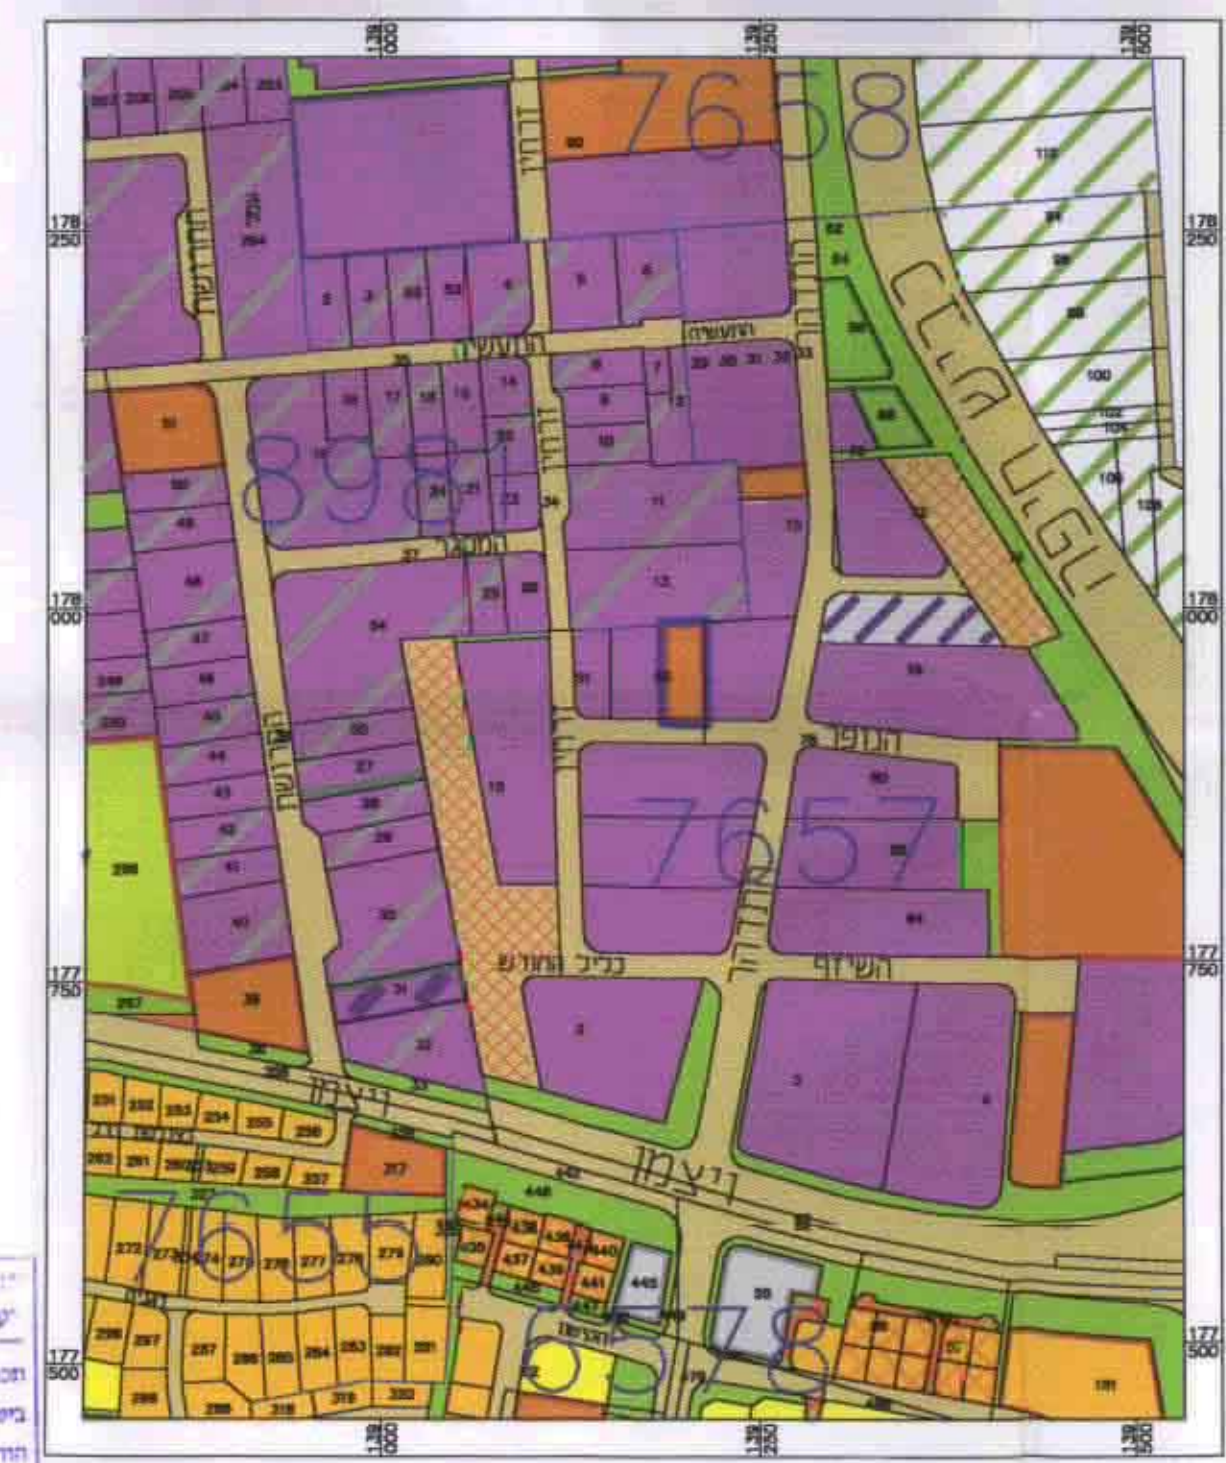

תרשים סביבה  
קנ"מ 1:5000

י"ט מתכנן ותכנית תשכ"ה 1965  
"עדת משנה לתכנון ולבניה רעננה"  
תכנית: רע/2002 א'  
מישור: מס' 36008 שטח: 23.94 דק  
חולט: להנ"ל ב"פ ועד מחוז  
מ"ר: י"ש

מצב קיים  
קנ"מ 1:1250



מצב מוצע  
קנ"מ 1:500

| מצב קיים |          |          |       | מצב מוצע |          |          |        |
|----------|----------|----------|-------|----------|----------|----------|--------|
| מס' חלקה | מס' מגרש | שטח במ"ר | י"ש   | מס' חלקה | מס' מגרש | שטח במ"ר | י"ש    |
| 52/חלק   | ב        | 1602     | ש.ב.צ | 52/2     | 1602     | שטח במ"ר | תעשייה |
| סה"כ שטח | 1602 מ"ר |          |       | סה"כ שטח | 1602 מ"ר |          |        |

גלעד חפשי  
מדירות הנדסיות בע"מ  
רח' גוריון 3 תל-אביב  
טל' 03-6361670

1.4.97

