

מ.א. 15/10/99/3 (מ.א. 15/10/99/3)

### מרחב תכנון מקומי מחוז מרכז בית כנסת תפארת מאיר

עיריית רמלה  
מחלקת מהנדס העיר  
14.10.1999  
נתקבל  
תכנון בנין העיר

תוכנית מפורטת מס' : לה/מק/3/147

תכנית בסמכות ועדה מקומית



מחוז : המרכז  
נפה : רמלה  
עיר : רמלה  
גוש : 5806  
חלקה : 133  
מגרש : 908 א''

שטח תוכנית : 1595 מ"ר

קנה מידה : 1:500

בעל הקרקע : עיריית רמלה

היזם : עמותת בית כנסת "תפארת מאיר" לעולי פרס

מפת הנדסה ויזום

רח' שבית ציון 38-רשל"צ

מל 9582088



מס' הרישוי ייבוש פרויקטים  
יש להגיש תוכנית תכנון  
למחלקת תכנון ע"י משרד המבנה




מקרא :


- תחום תכנית
- שטח מבנה ציבור
- אזור מגורים
- שטח צבורי פתוח
- דרך קיימת
- שטח מסחרי

מבלת שטחים		
יעוד שטח	חוצה	קיים
שטח ציבורי	שטח במ"ר	שטח במ"ר כ %
מגרש 908 א''	1595.00	100
שטח ציבורי	1595.00	100

### מצב קיים

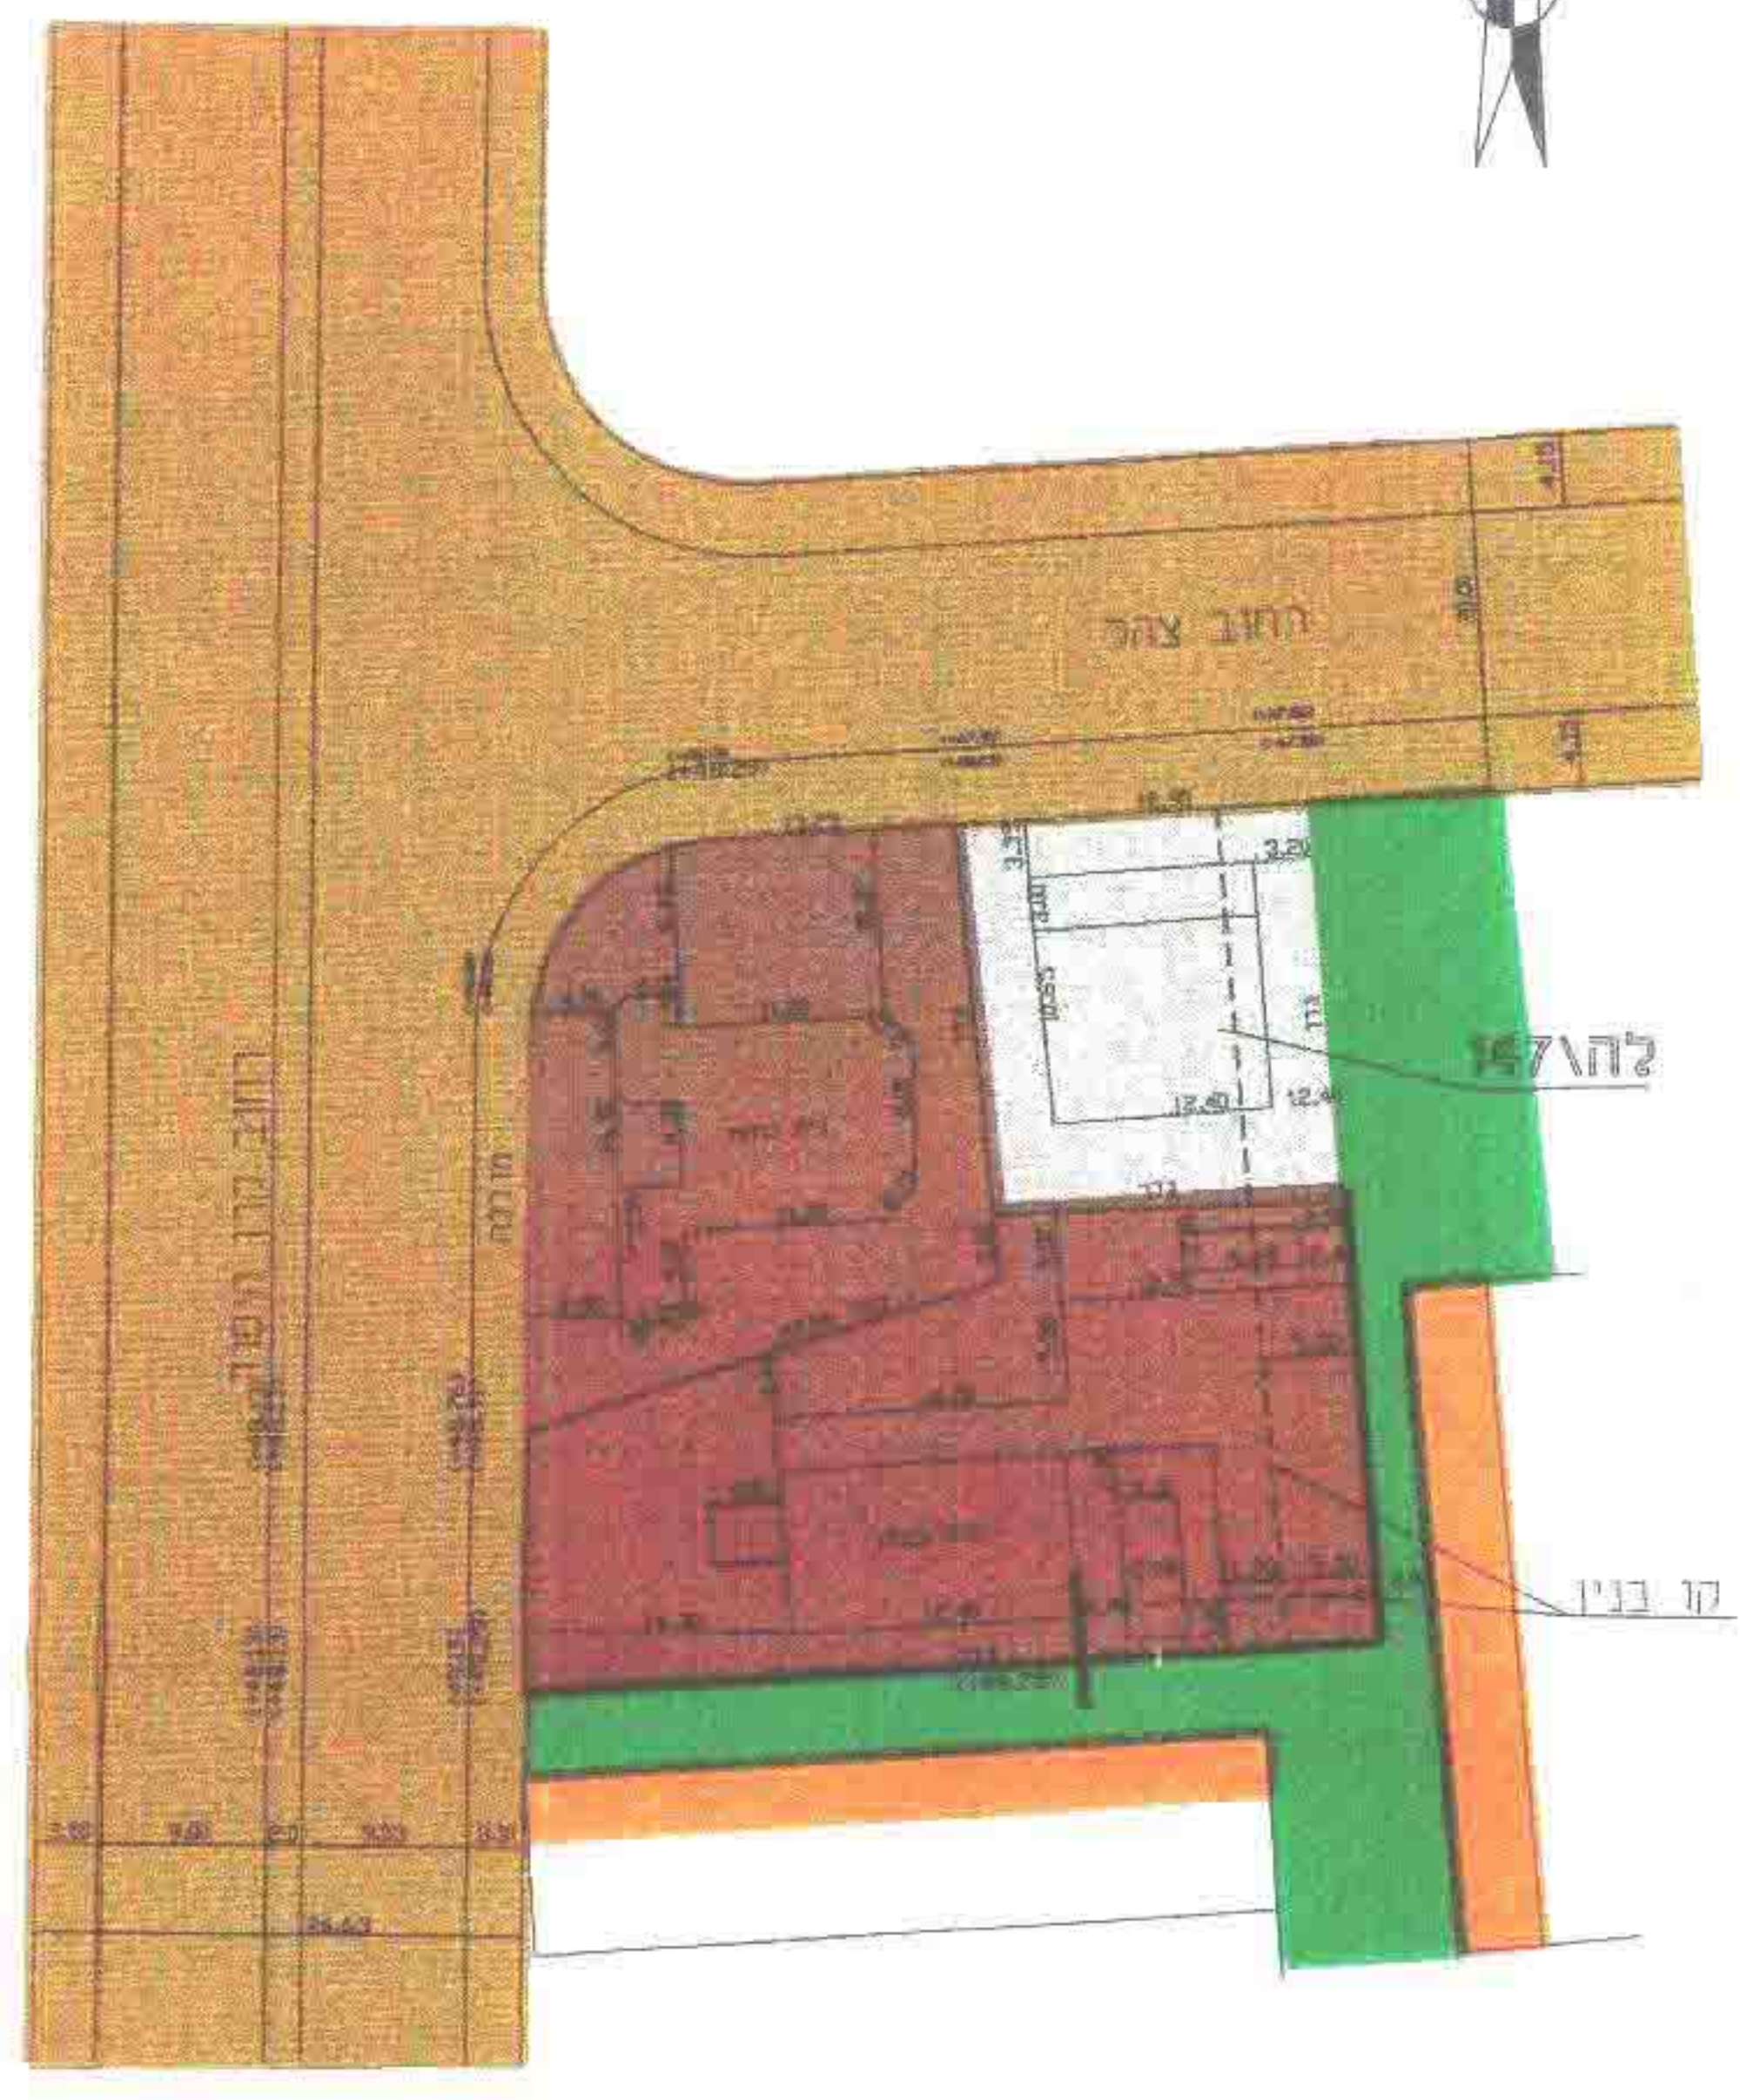

### מצב מוצע

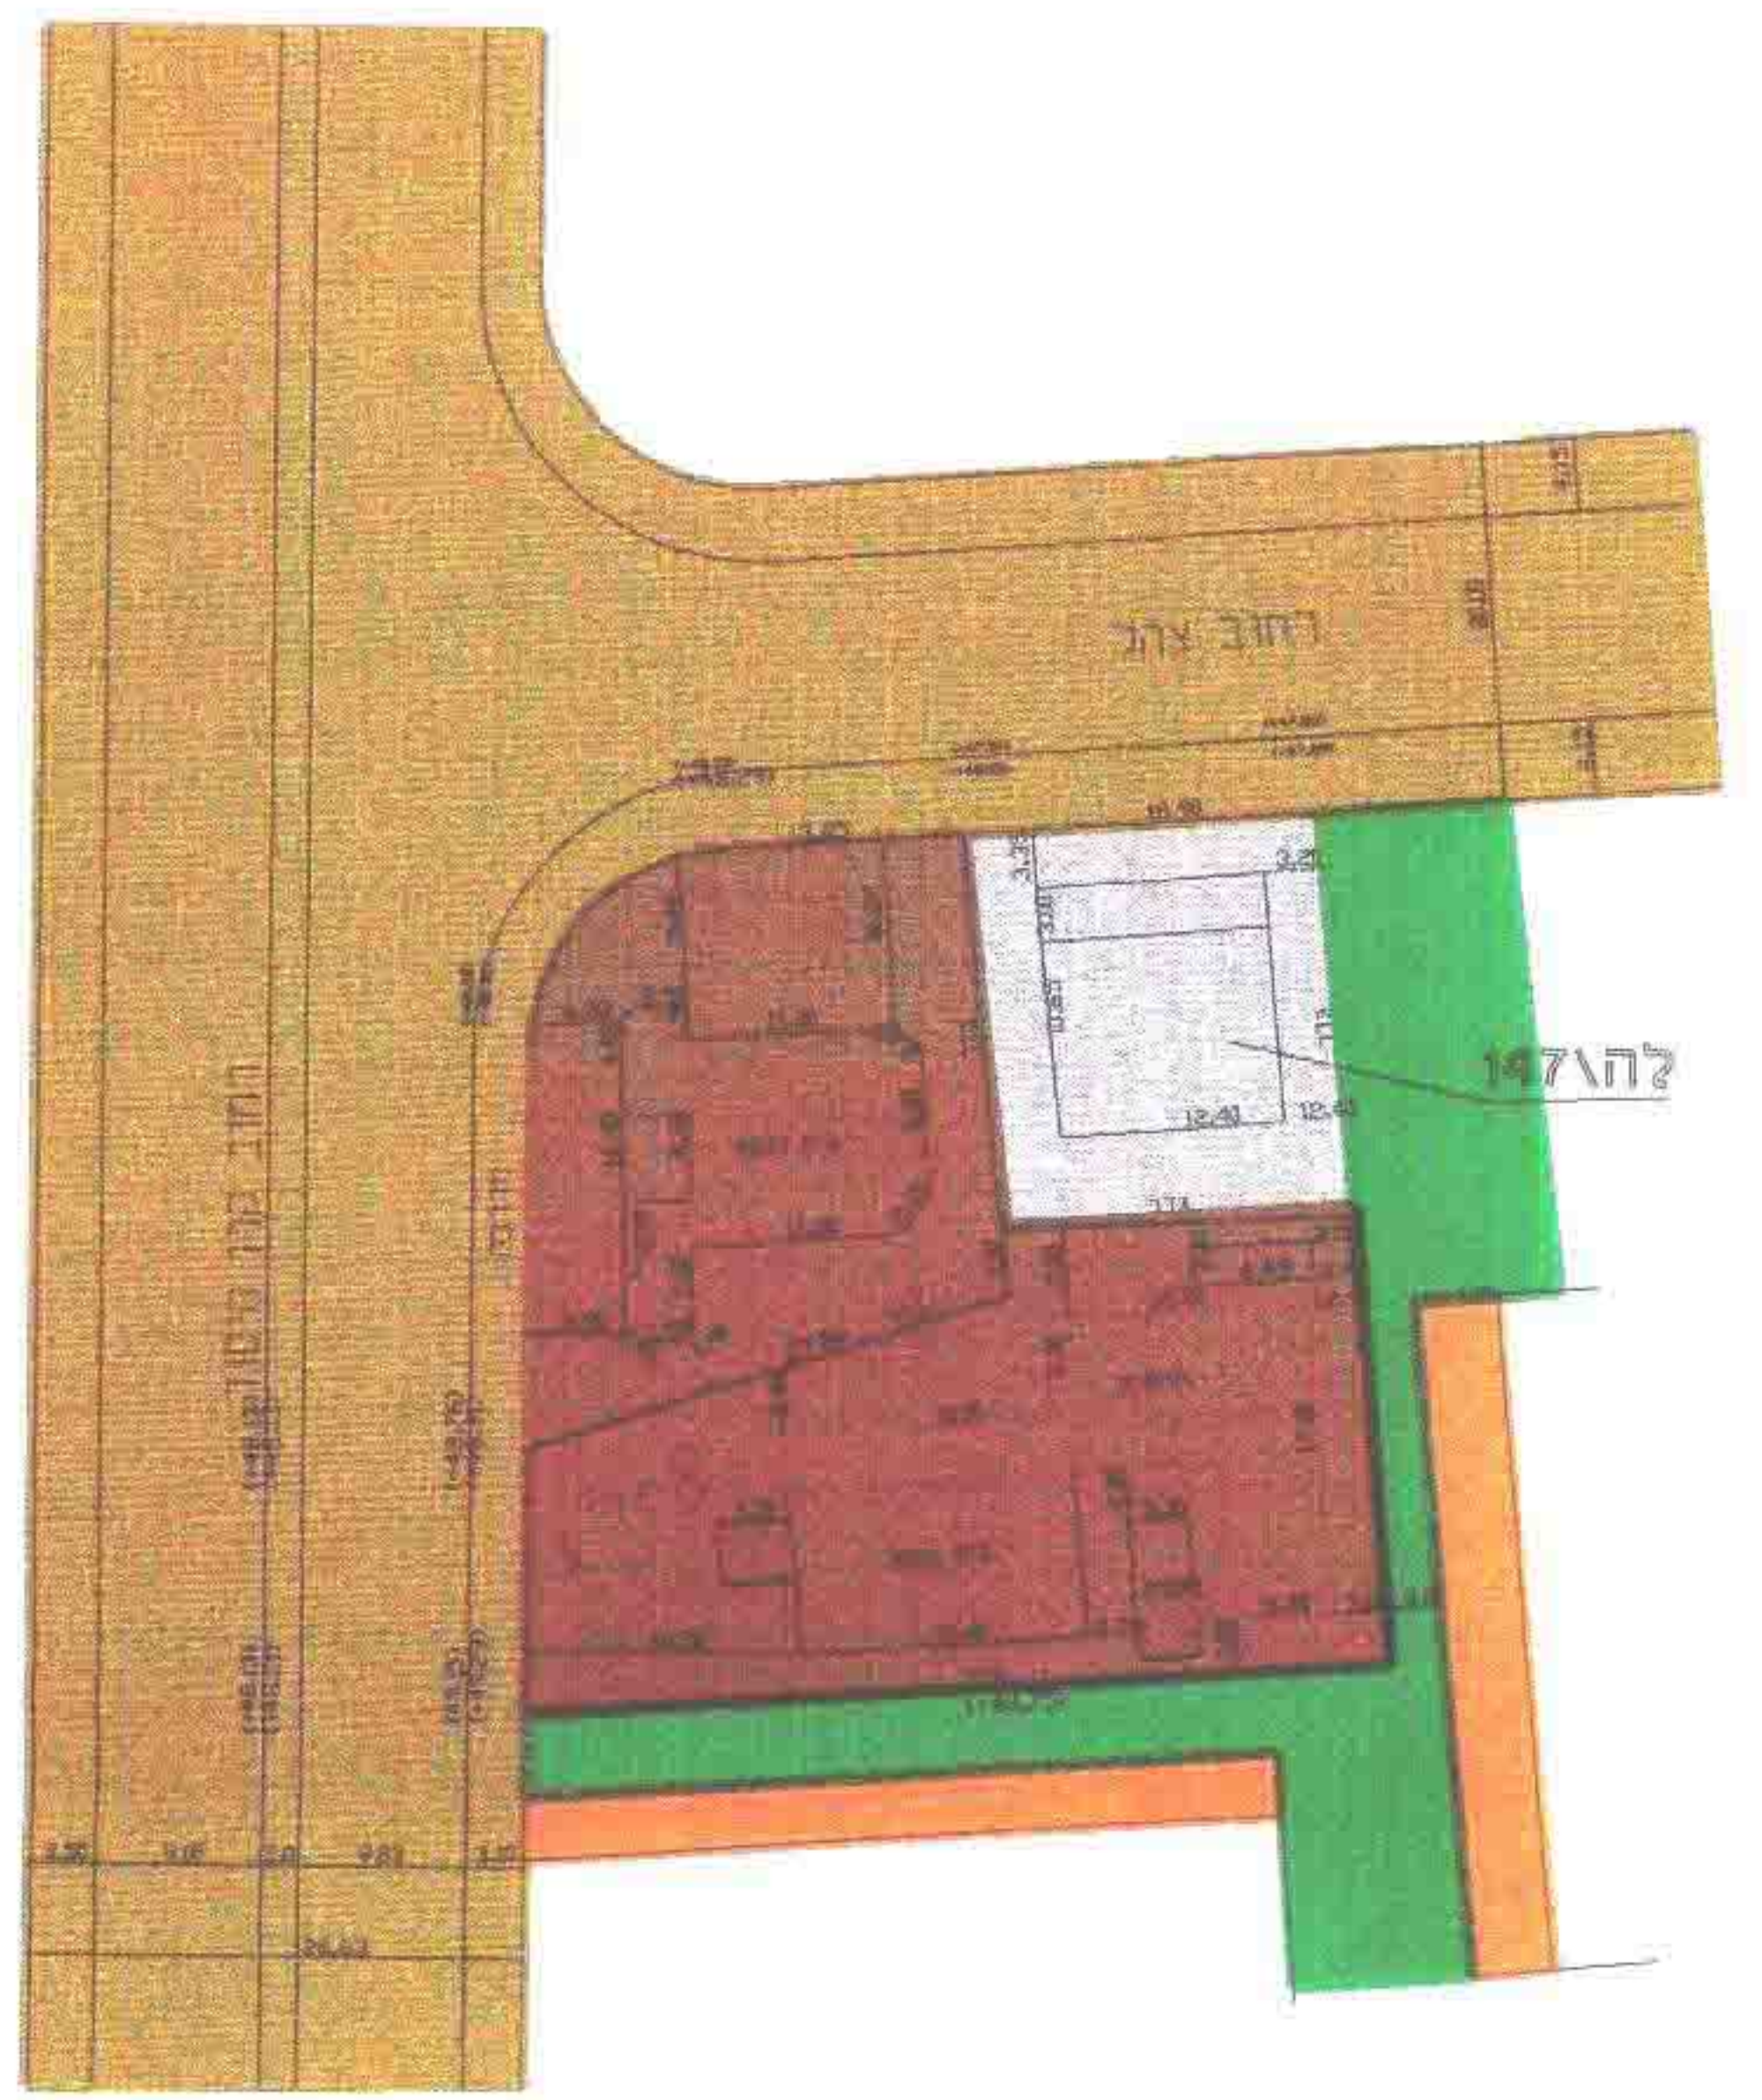

לא לצרכי רישום  
הוכן ע"י ש.חורש מודד מוסמך (ר.260)  
רחוב לוי 1 רמת גן  
טלפון: 03-6731334  
שואל חורש 13.11.98