


מרחב תכנון מקומי "המרכז"
 תכנית מס' 759/מאדל צדק

מחוז : המרכז
 נפה : עתה-תקוה
 גוש : XIII
 ק.מ. 1:10.000

מפתח
 גבול התכנית
 דרך קיימת
 הרחבה ודרך חדשה
 אזור מבוקש למזבלה

חוק התכנון והבניה חש"ב-1965
 הועדה המקומית לבניה ולתכנון עיר
 ח פ ר כ ו
 תכנית מס' 759/מאדל צדק
 להפקדה בישיבה מס' 53
 מיום 14.5.70
 יושב ראש הועדה
 מנהל תכנון

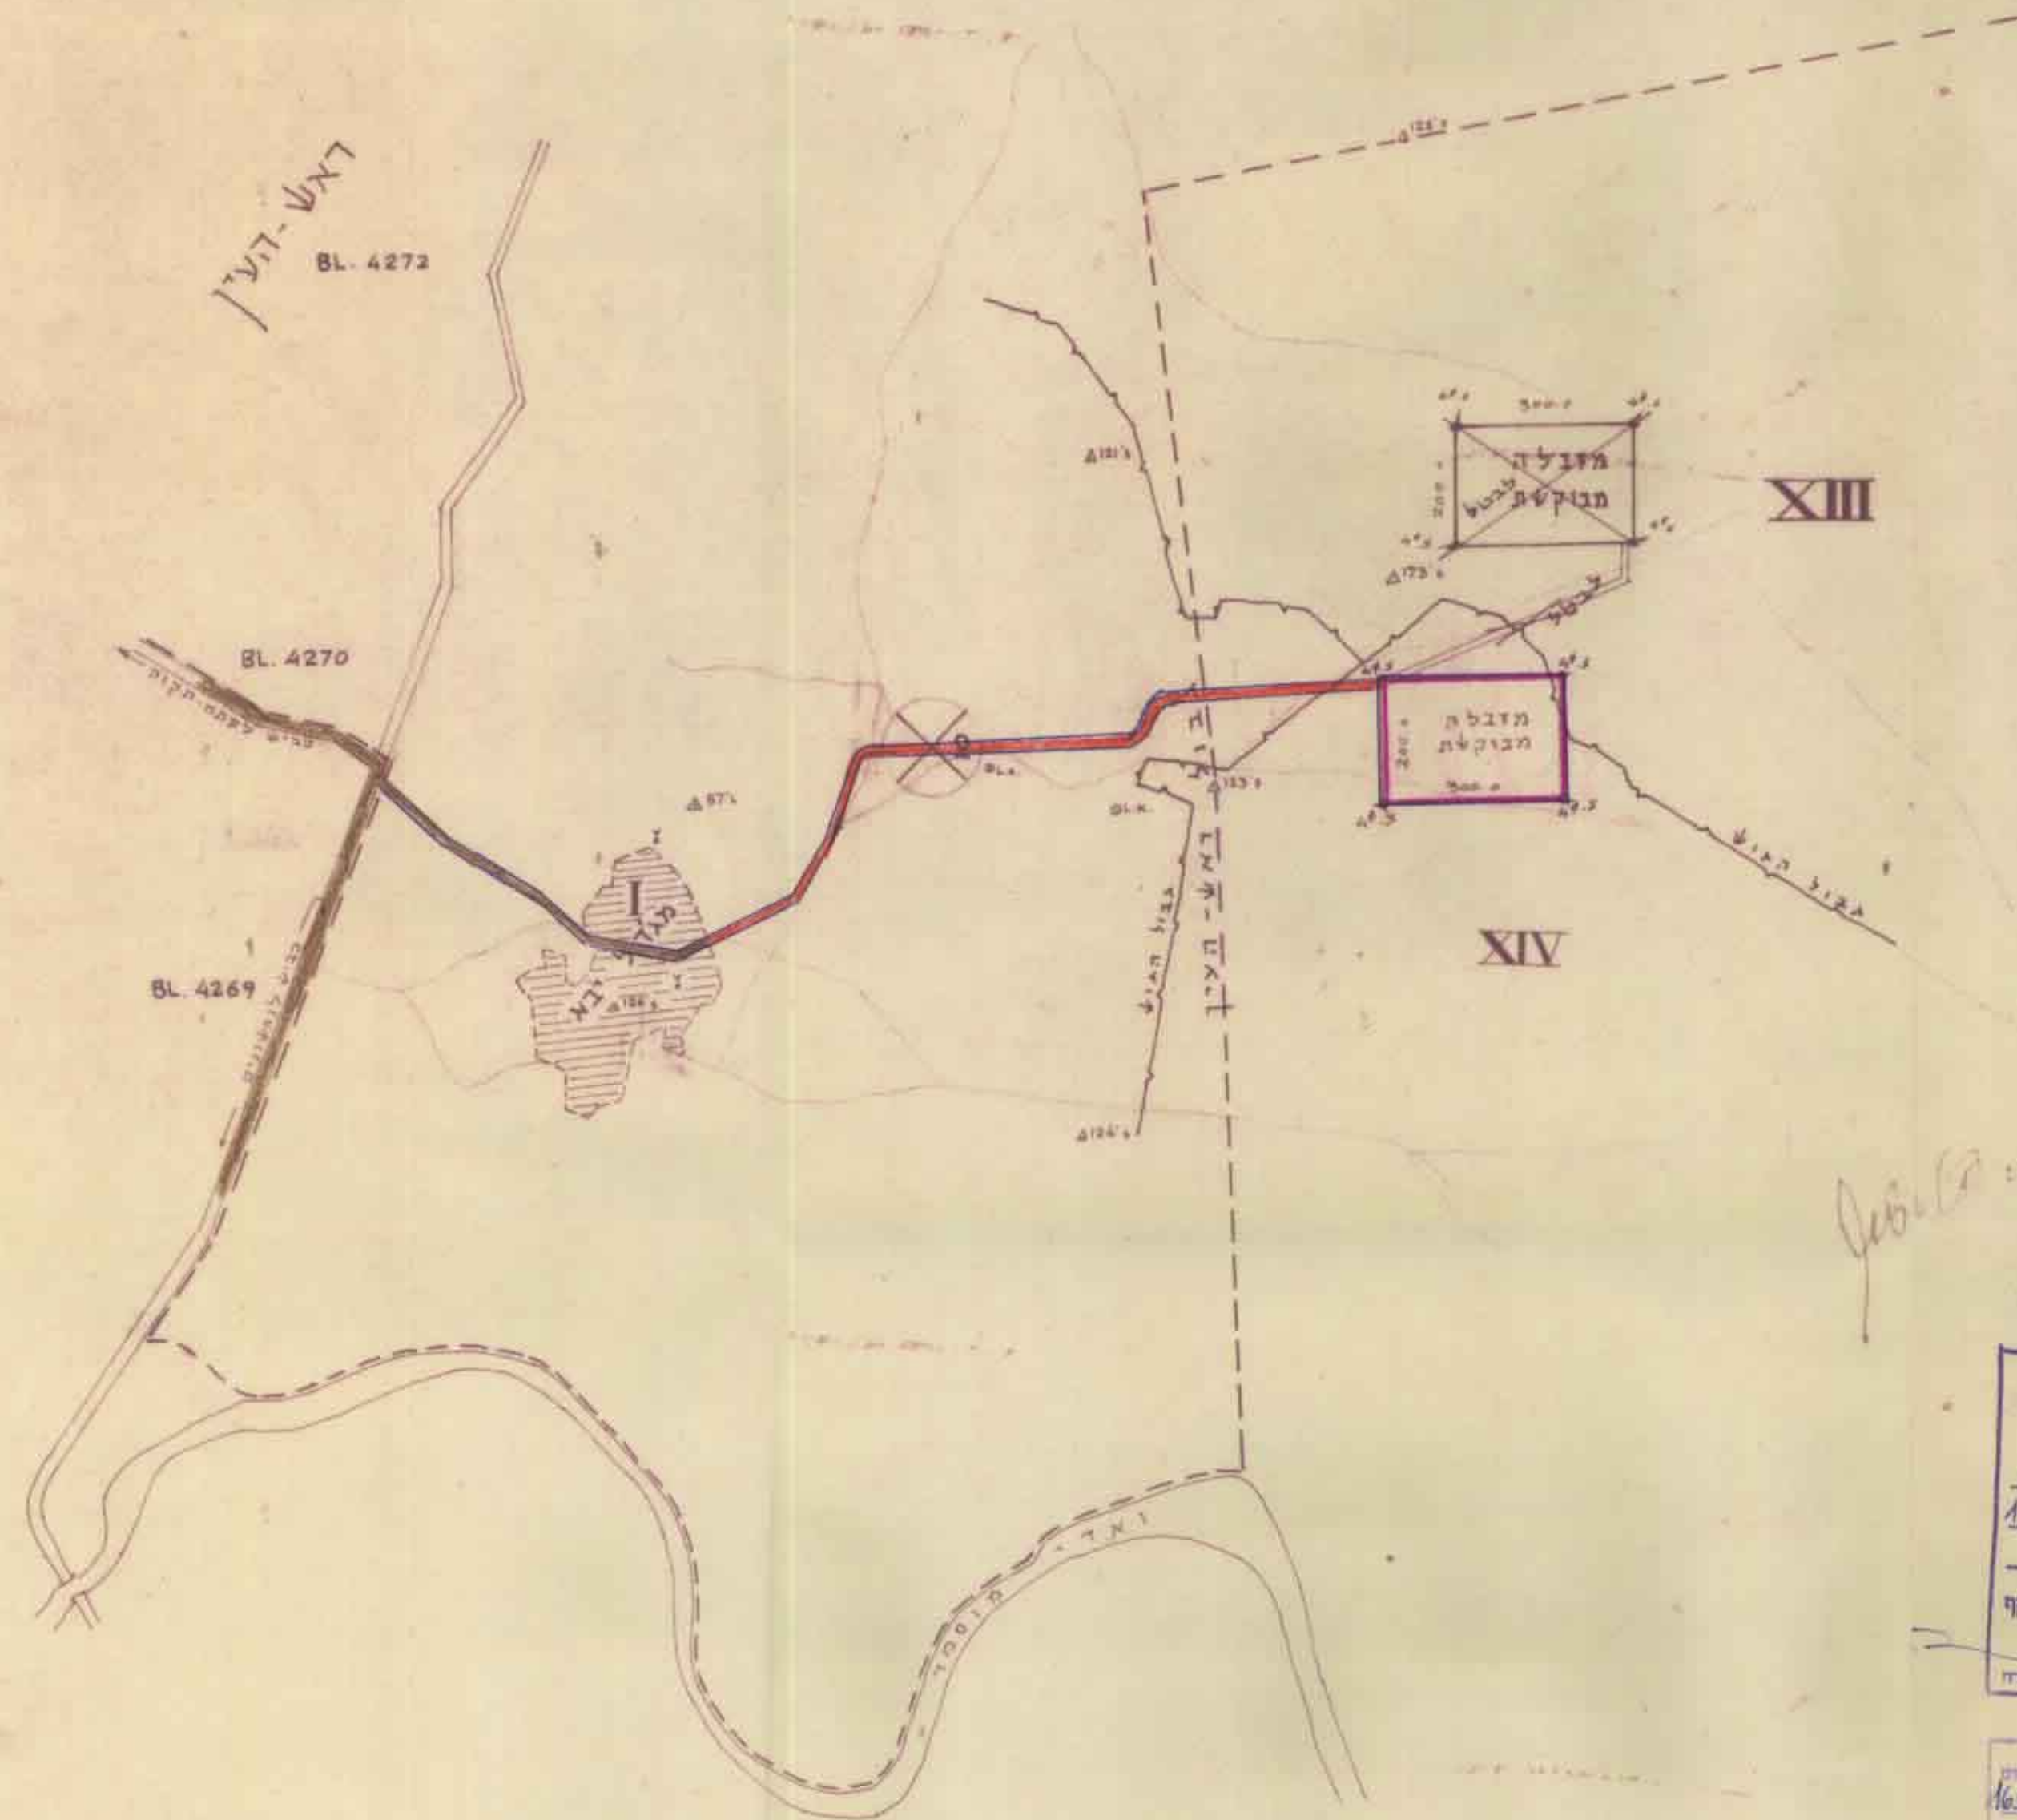

חתימת בעל הקרקע:
 חתימת המתכנן:
 תאריך: 26.6.69

מסדר הפנים
 חוק התכנון והבניה חש"ב-1965
 מחוז : המרכז
 מרחב תכנון מקומי : המרכז
 תכנית : מאדל צדק
 הועדה המחוזית בישיבתה ה : 2/2
 מיום : 18.11.70
 להכניע עמדת לעיל
 סגן מנהל תכנון
 יושב ראש הועדה

תכנית מס' 759/מאדל צדק
 מיום 13.5.70
 1749
 1654