


ת.א. פתרון/1204/110 פ"ר בחל 787

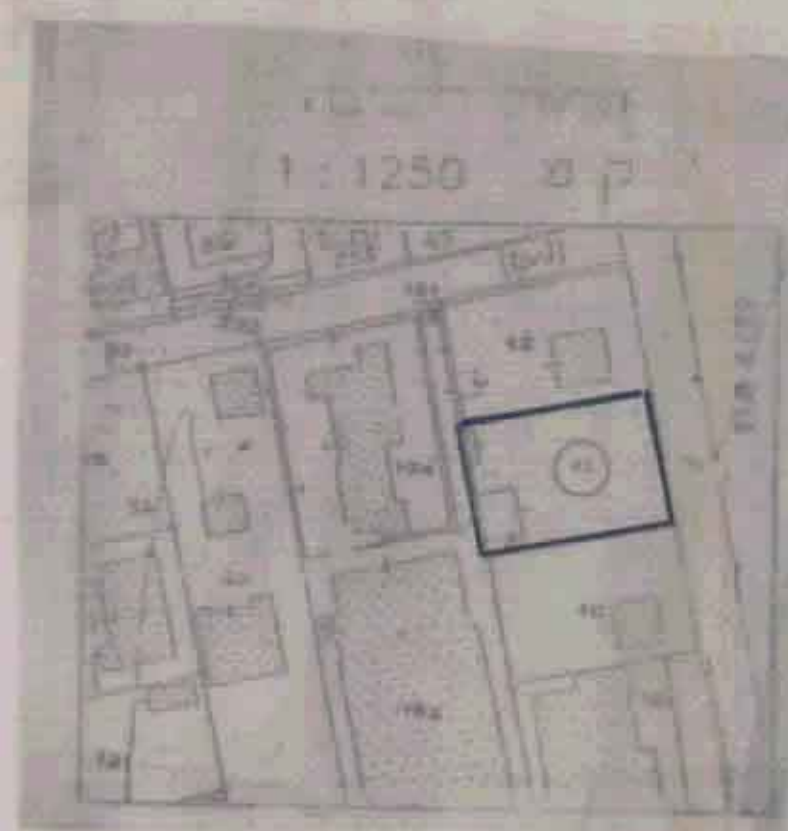

מחוז המרכז
 מרחב תכנון מקומי פ"ת
 תכנית מס פ"ת/מק/ 117/1204
 שטח לתכנית מתאר חס פ"ת/2000 ולתכנית פ"ת/1204
 נפה פ"ת
 עוד פ"ת
 גוש: 6380
 חלקה: 4
 הי"ם: דקל אסף נרה יהודה הלוי 34 פ"ת (א)
 זעל הקדקע: בית משותף (רח ח"ים עצר 28 פ"ת)
 עורך התכנית: מהנדס פליקס גורדין דה' כנסת ארצין
 ישראל 4/2 פ"ת (טל 050-430766)

שטח התכנית 156.98 ד"ם


מקרא:
 גבול התכנית: —
 איזור מסחרי:

טבלת השטחים

עוד השטח	מצב קיים	מצב מוצע
דרך	197 מ"ר	197 מ"ר
מסחרי	504 מ"ר	504 מ"ר
סה"כ	701 מ"ר	701 מ"ר

תתמונת
 תאריך 15.6.98

מצב קיים

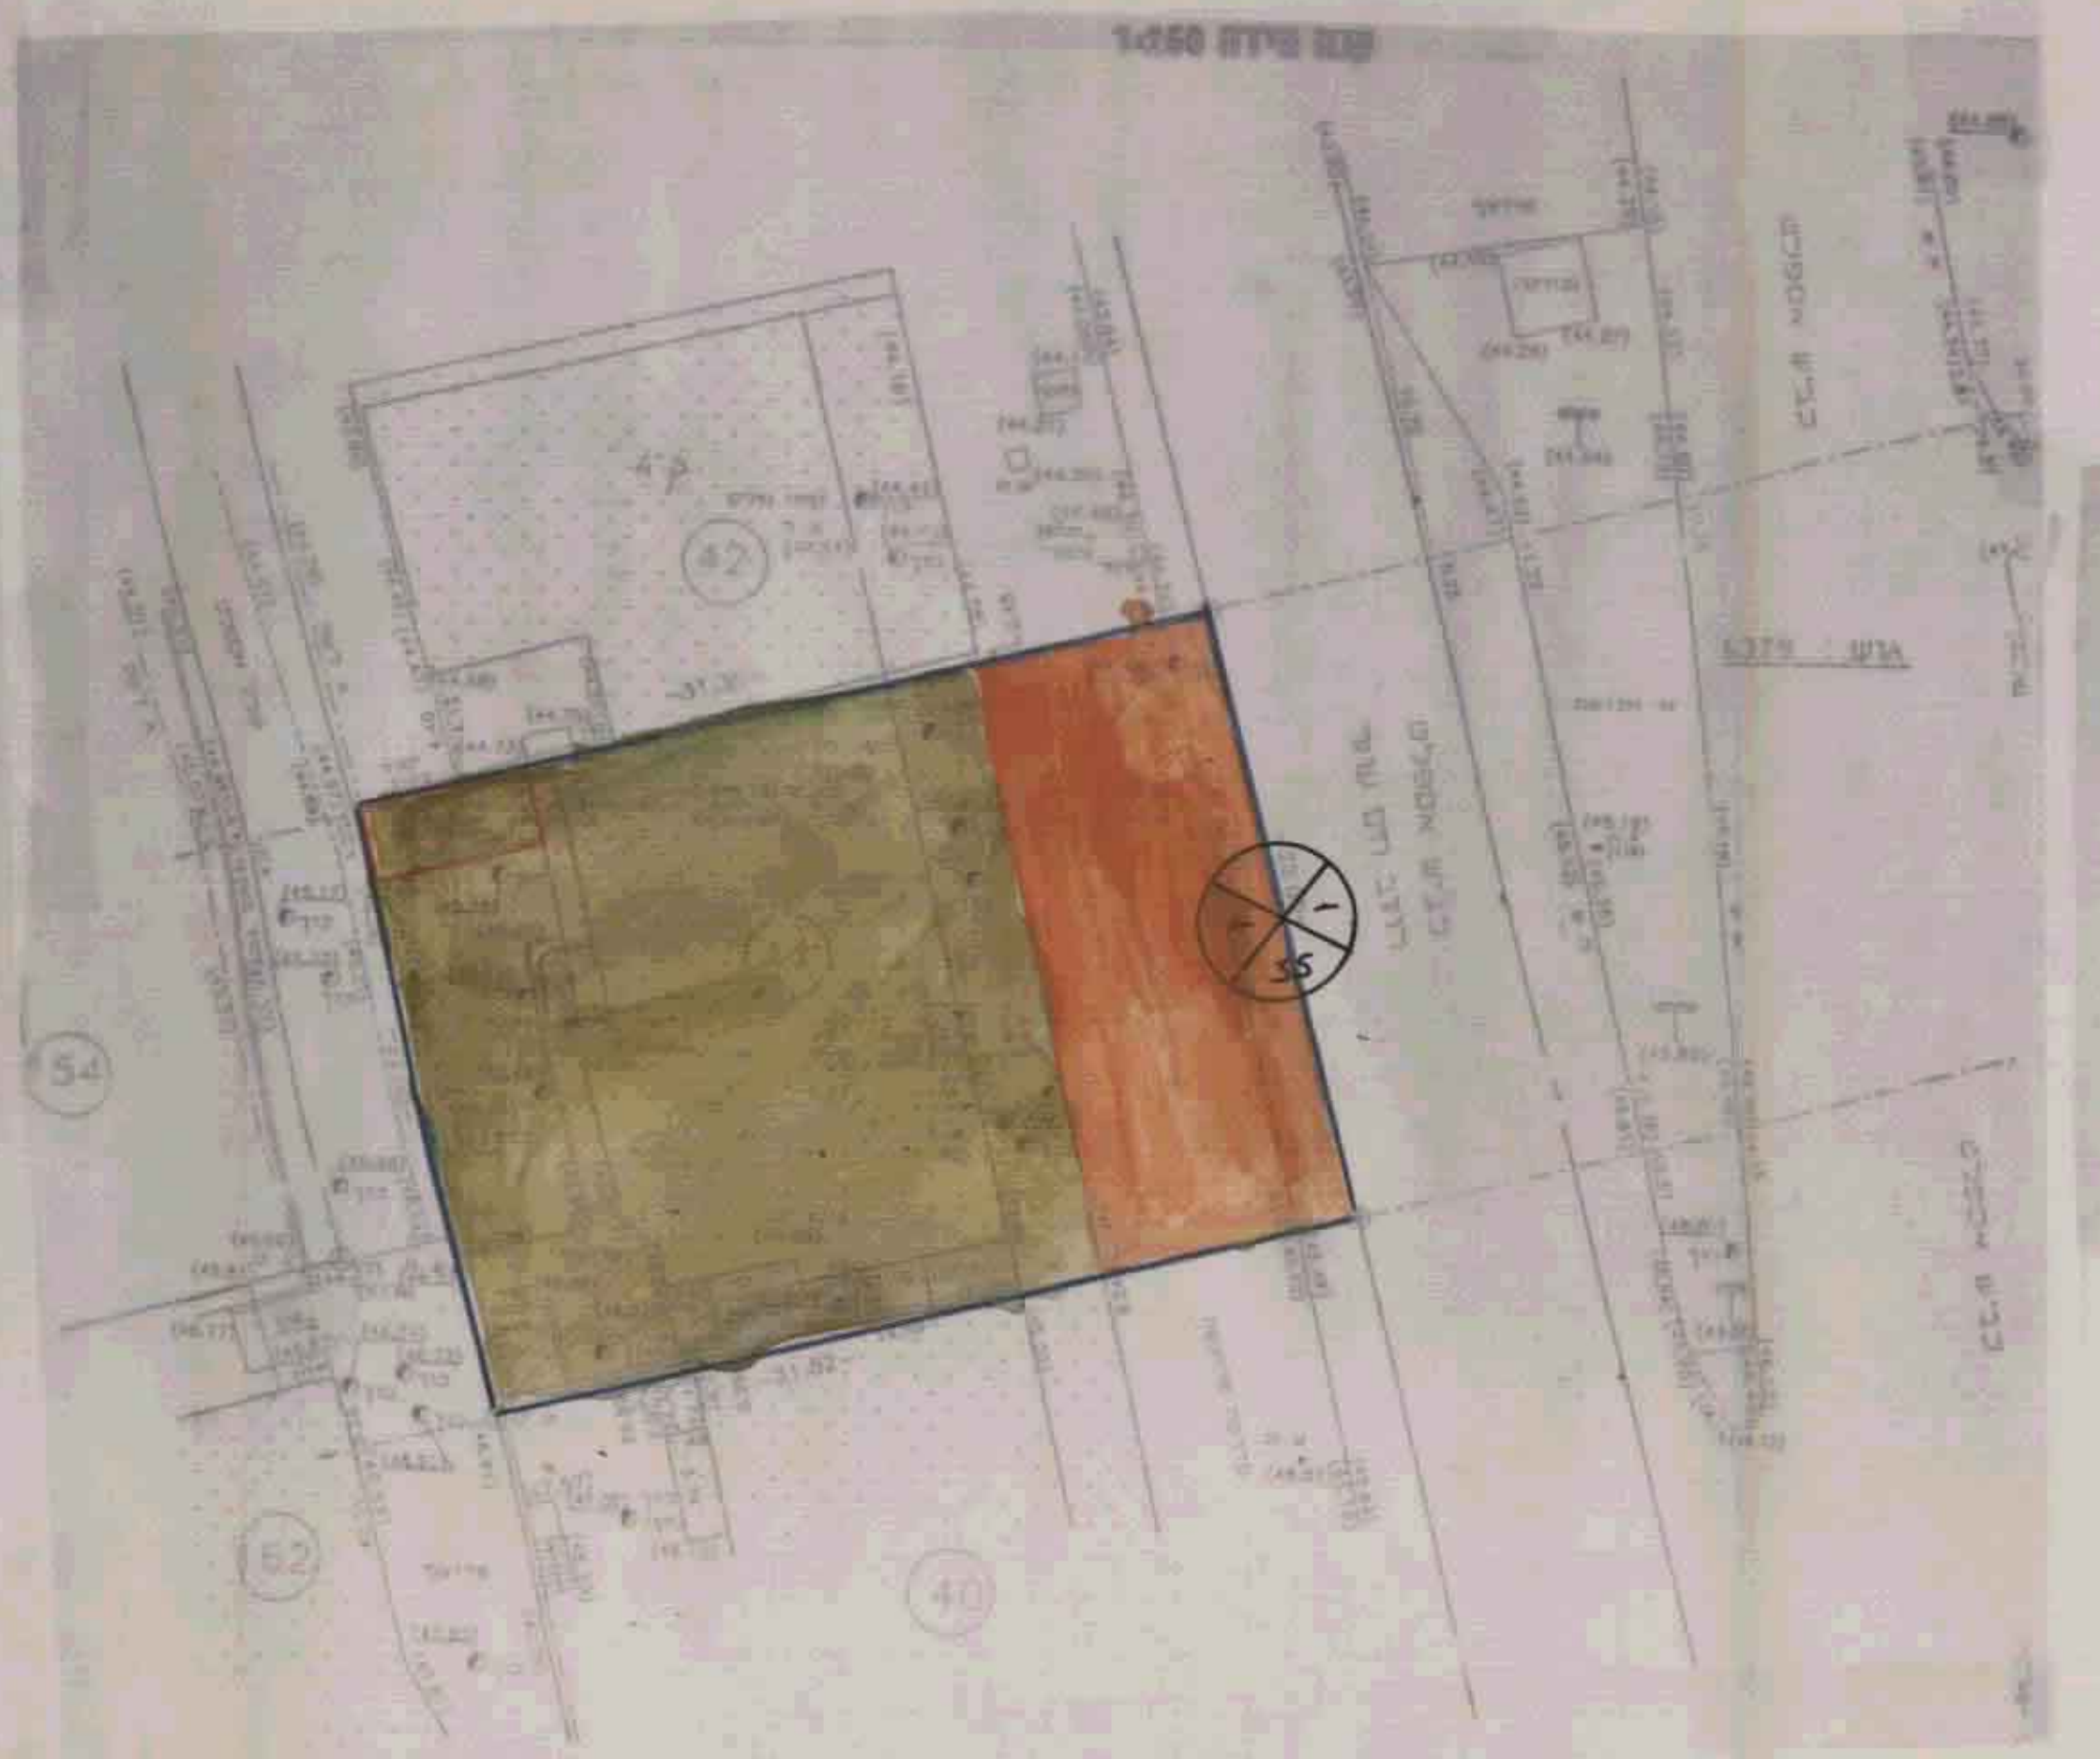

מצב מוצע

