

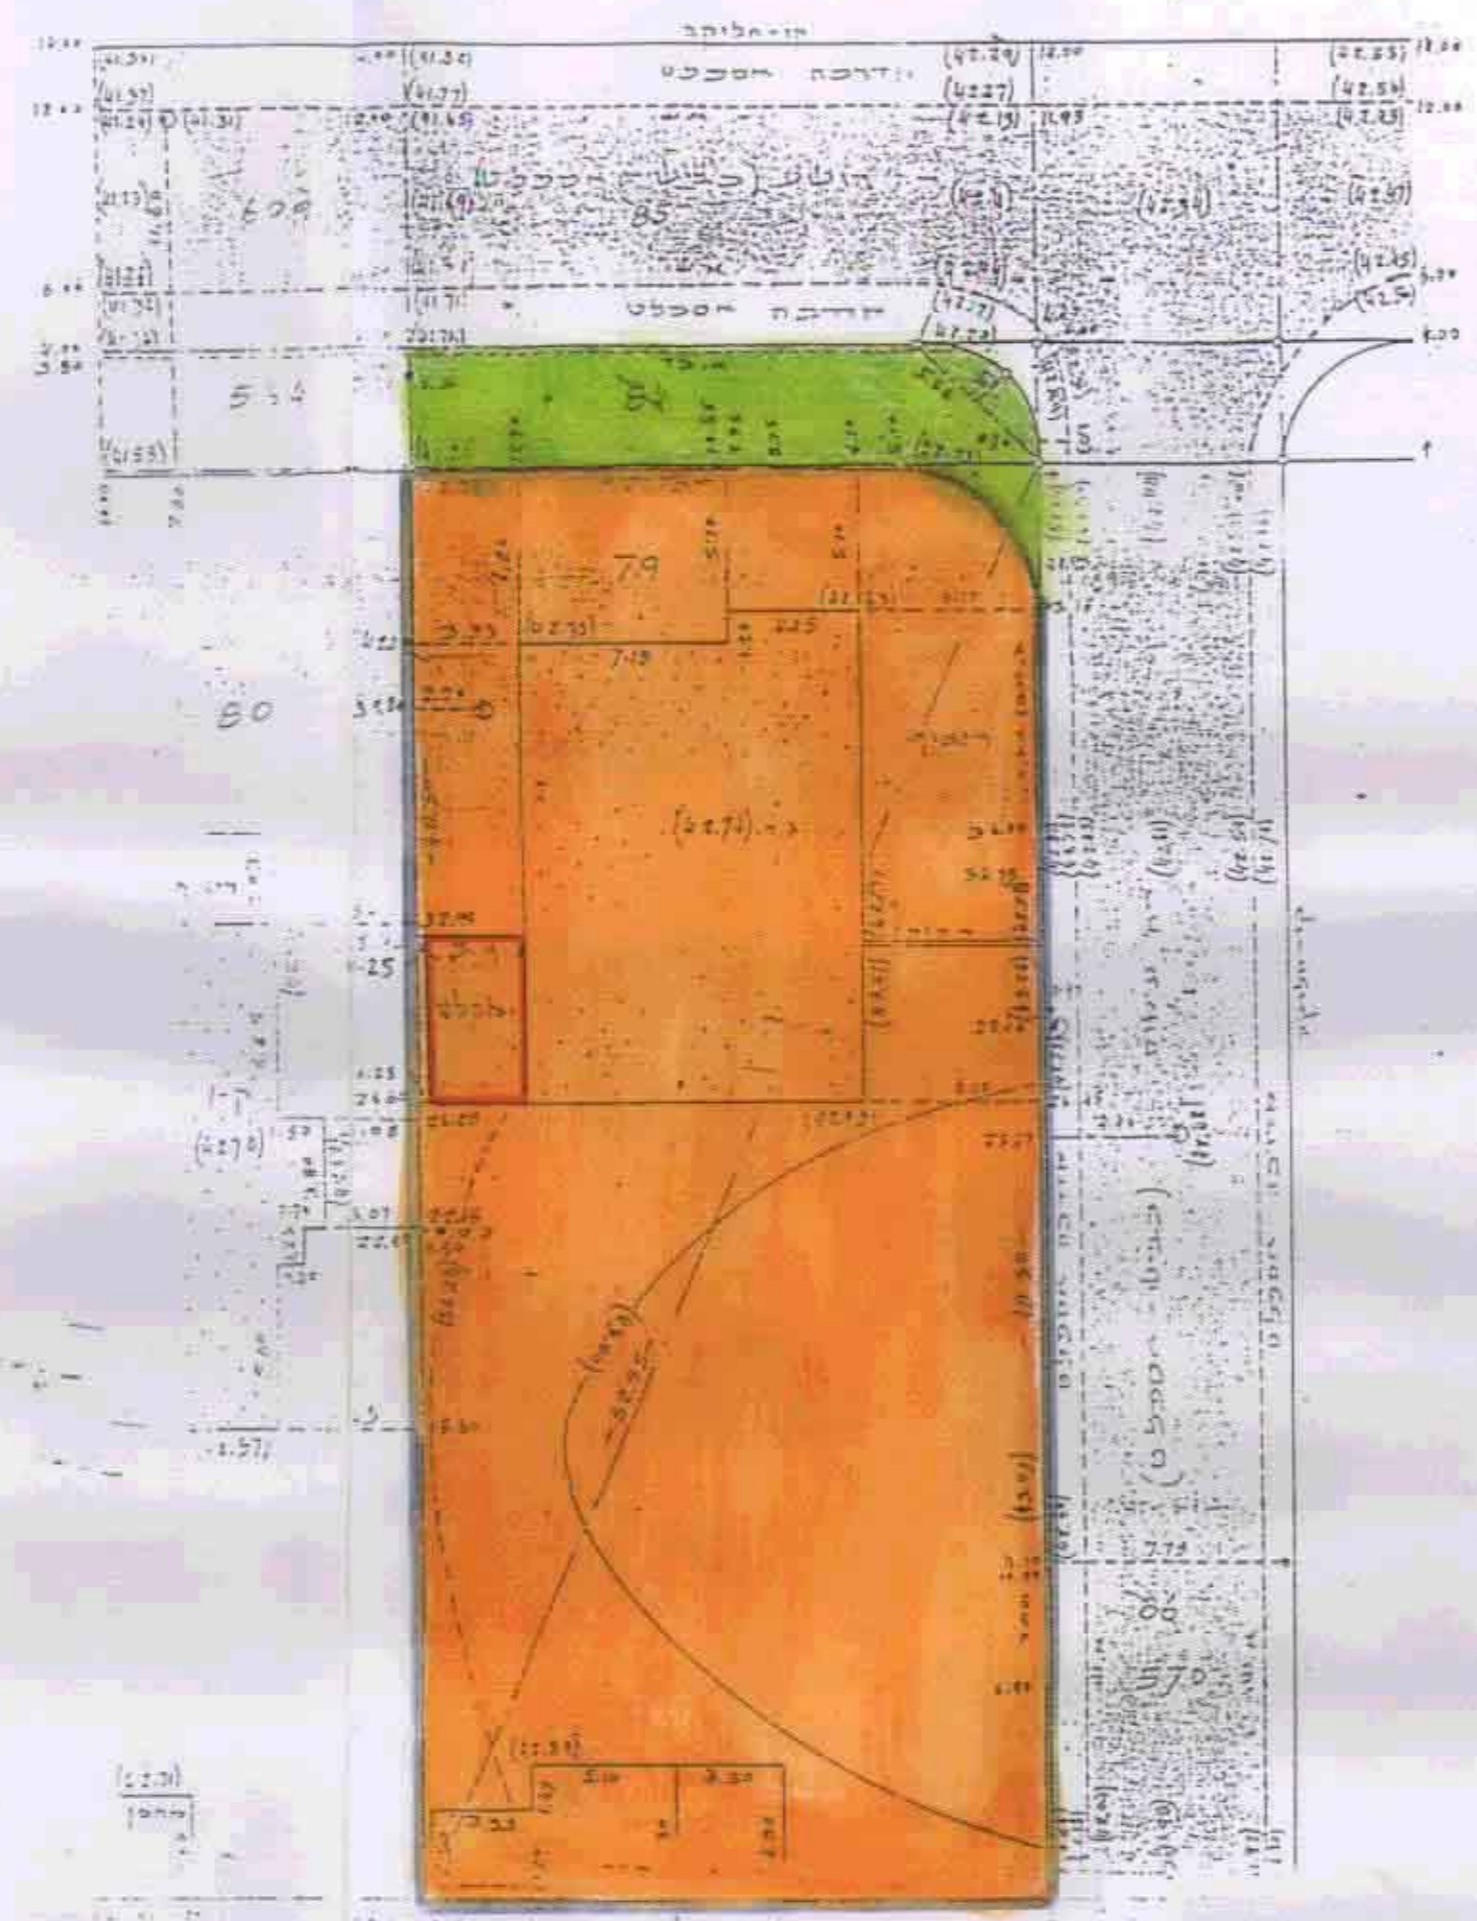


ת"מ"י סמ"מ/מ"מ 1/154/37 בג' כ"ח 1377


מרחב ותכנון מקומי - פתח תקוה
תוכנית שינוי מתאר מקומית פת' (מ"מ) 1154/37
שינוי לתוכנית מתאר פת' 2000, פת' 1154/2

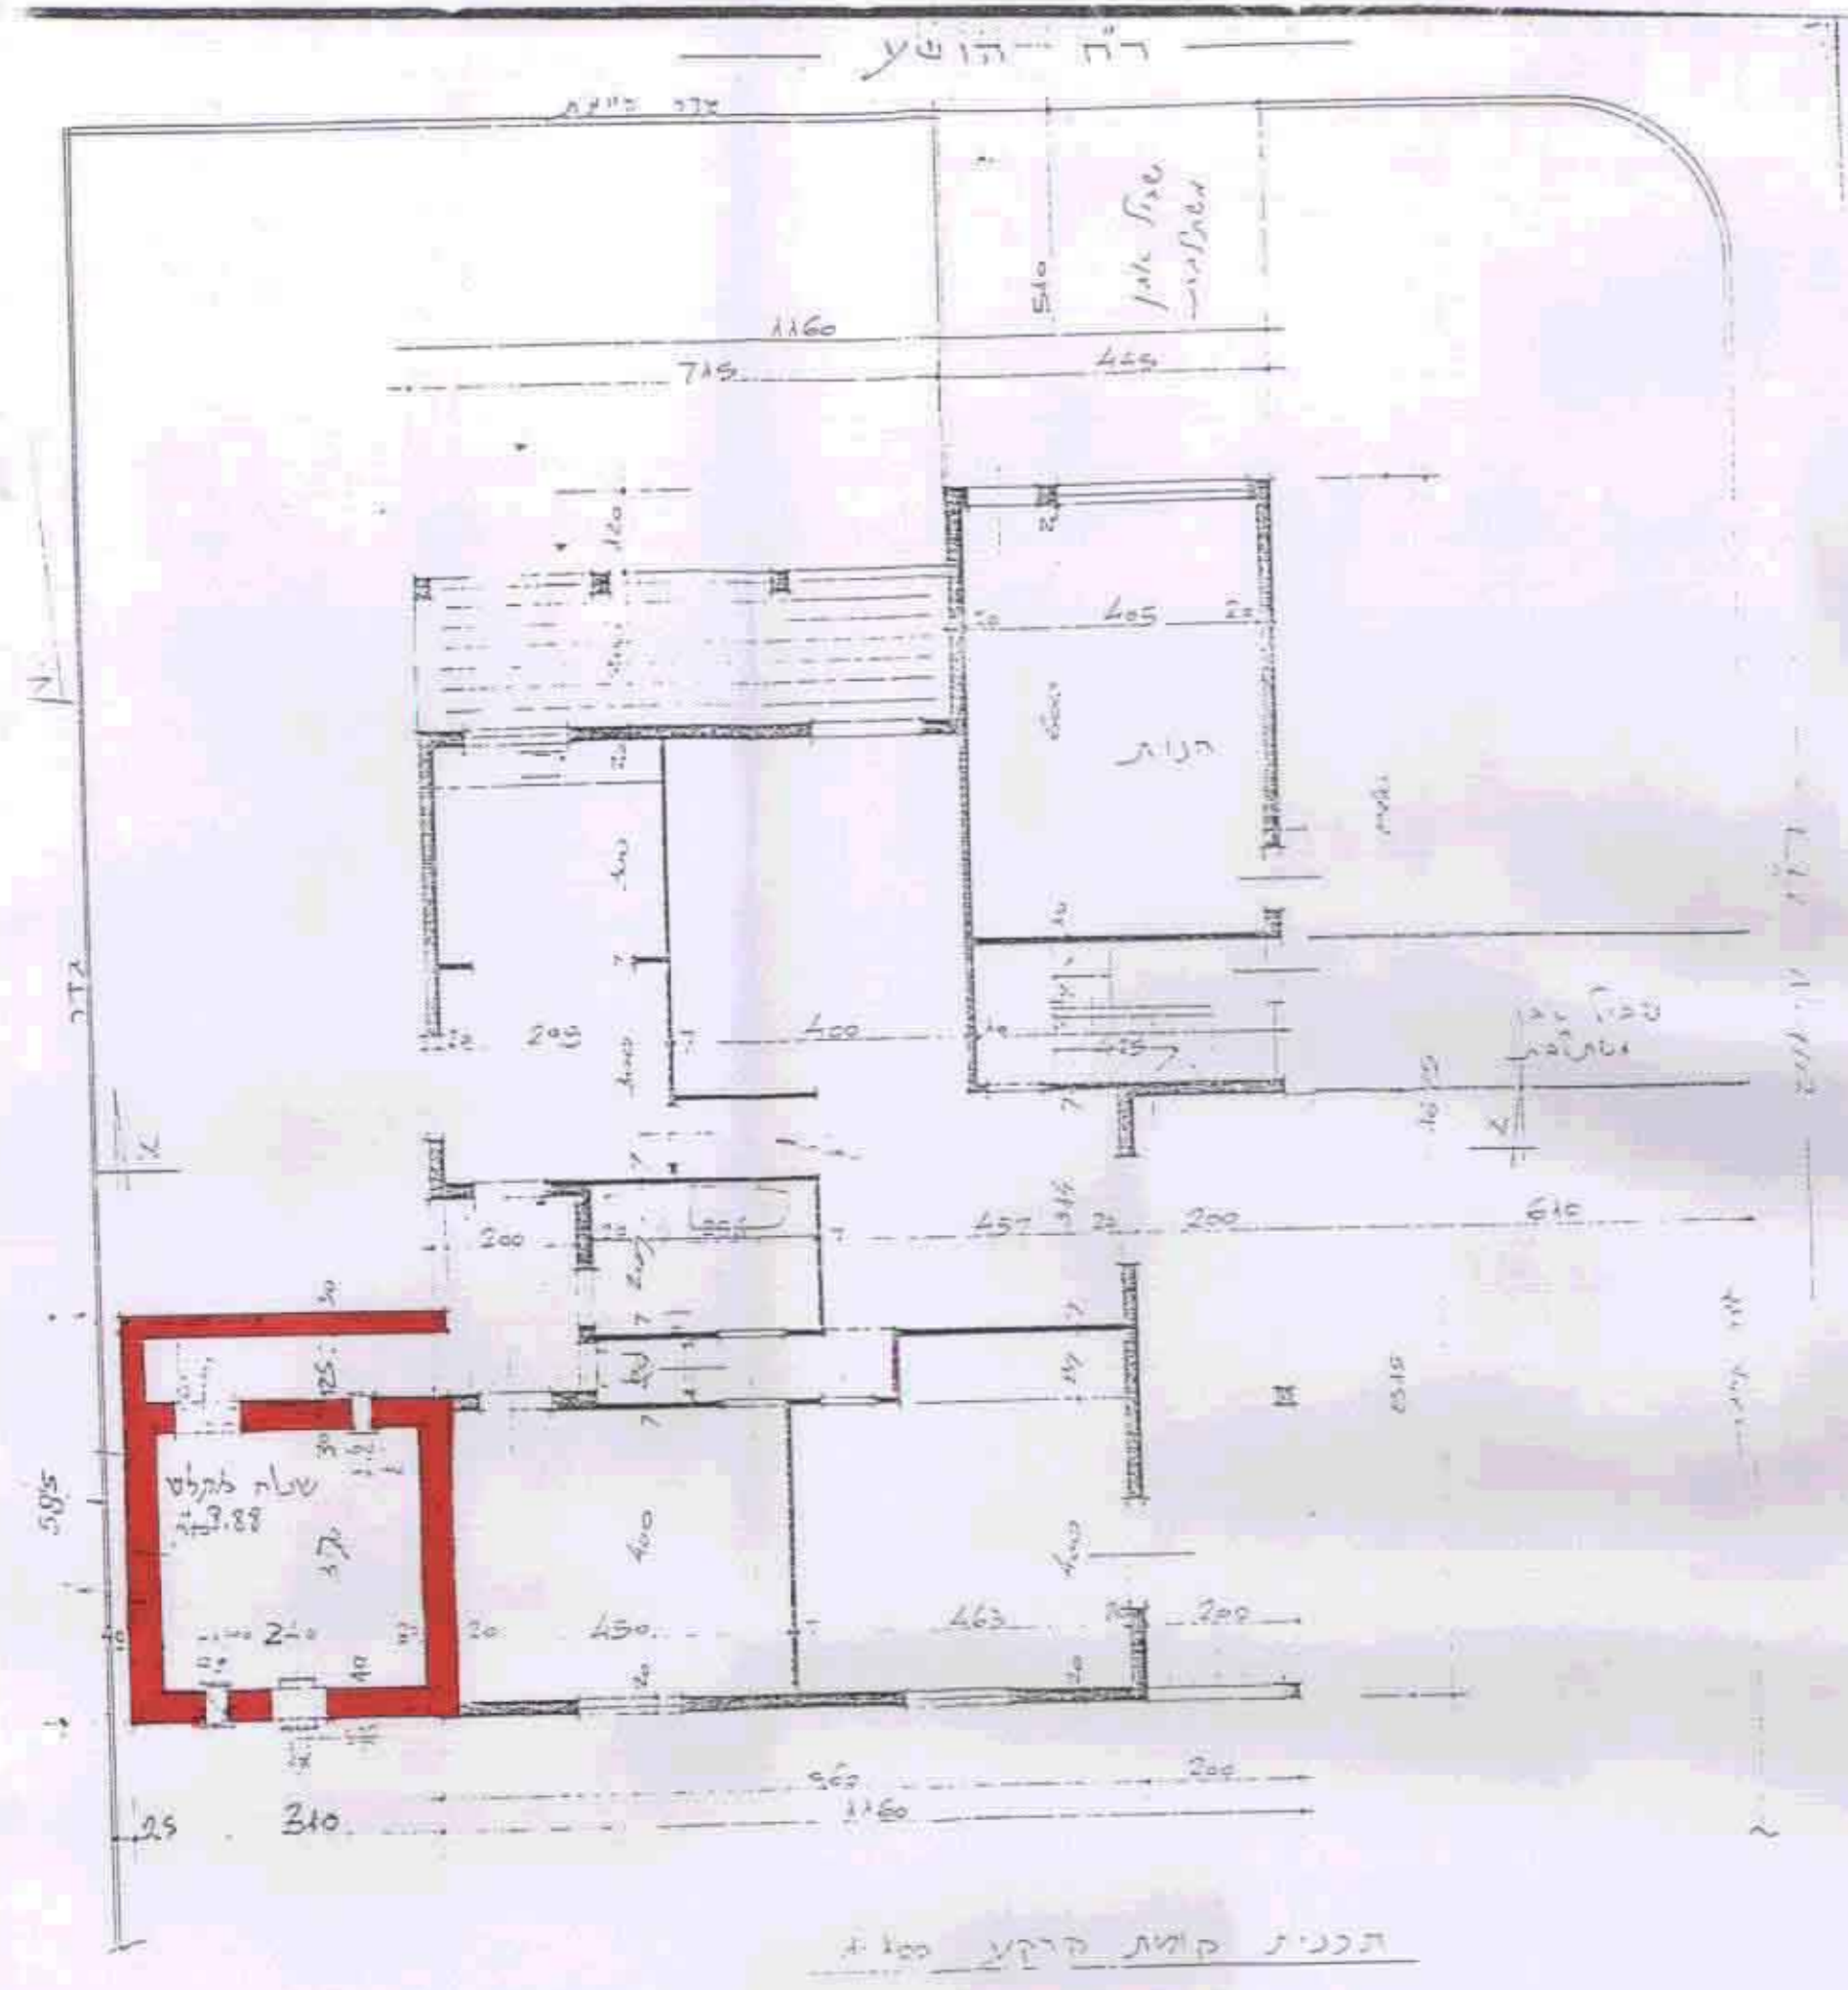

מל"מ סמ"מ/מ"מ 1:250

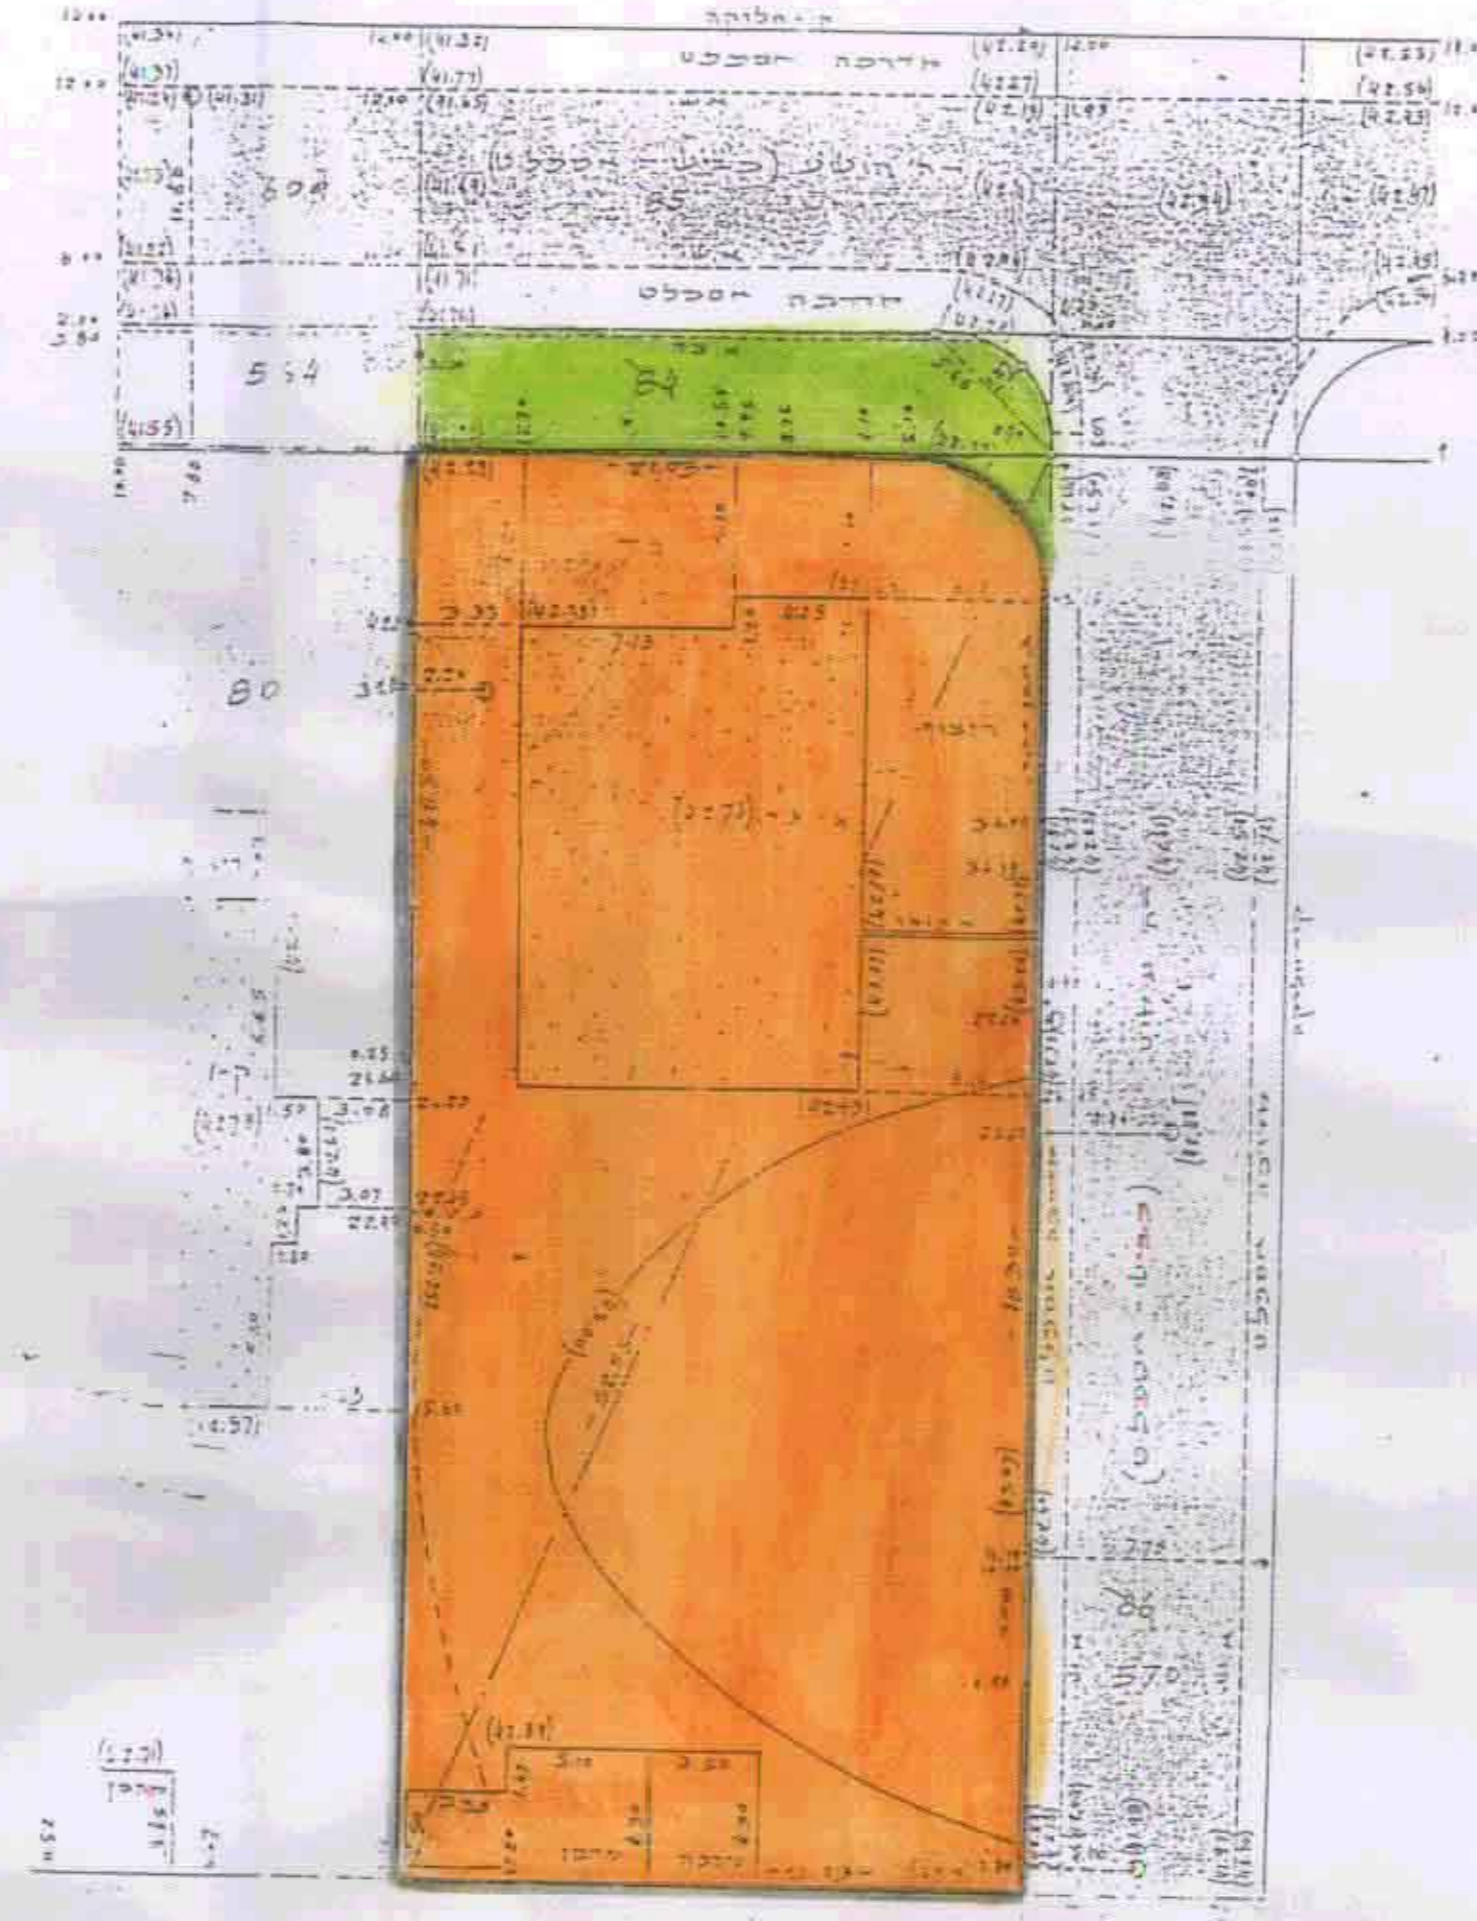

מל"מ סמ"מ/מ"מ 1:250

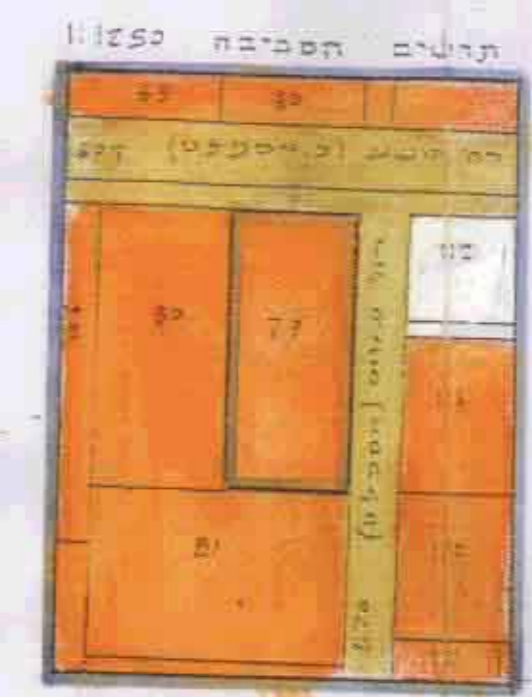

הקדמה: 79
השטח: 1,018 ד.ק.

ותיק בנין 6459

מחוז: המרכז

עיר: פתח תקוה

גוש: 4042

חלקה: 79

בעלי הקרקע: מ. מ. י.

יזום התוכנית: שרעבי אהובה רח' הושע מס' 14 מתי
טל: 9325891

עורך התוכנית: מלאכי יעקב רח' הצנחנים 10 פתי
טל: 9330860

שטח התוכנית: 1,018 דונם

מקרא:

- גבולות התוכנית: (Blue line)
- אזור מגורים א': (Orange area)
- תוספת מוצעת: (Red line)
- שבי ל (Green area)

חתימות:

יזום התוכנית: _____
עורך התוכנית: _____

יזום מקומית (מ"מ) 1154/37
אישור תכנית פת' (מ"מ) 1154/37
ועדה המקומית לתכנון ולבנין פתח תקוה
מ"מ 1154/37
מ"מ 1154/37