



**יהוד**  
 גוש : 6727  
 חלקה : 155 (ארעית)  
**מפה סופוגרפית**  
 קנה מידה : 1:250  
 שטח המגרש : 1.382 ד.מ.  
 חוק עבוד-גרינבוים מתתיהו

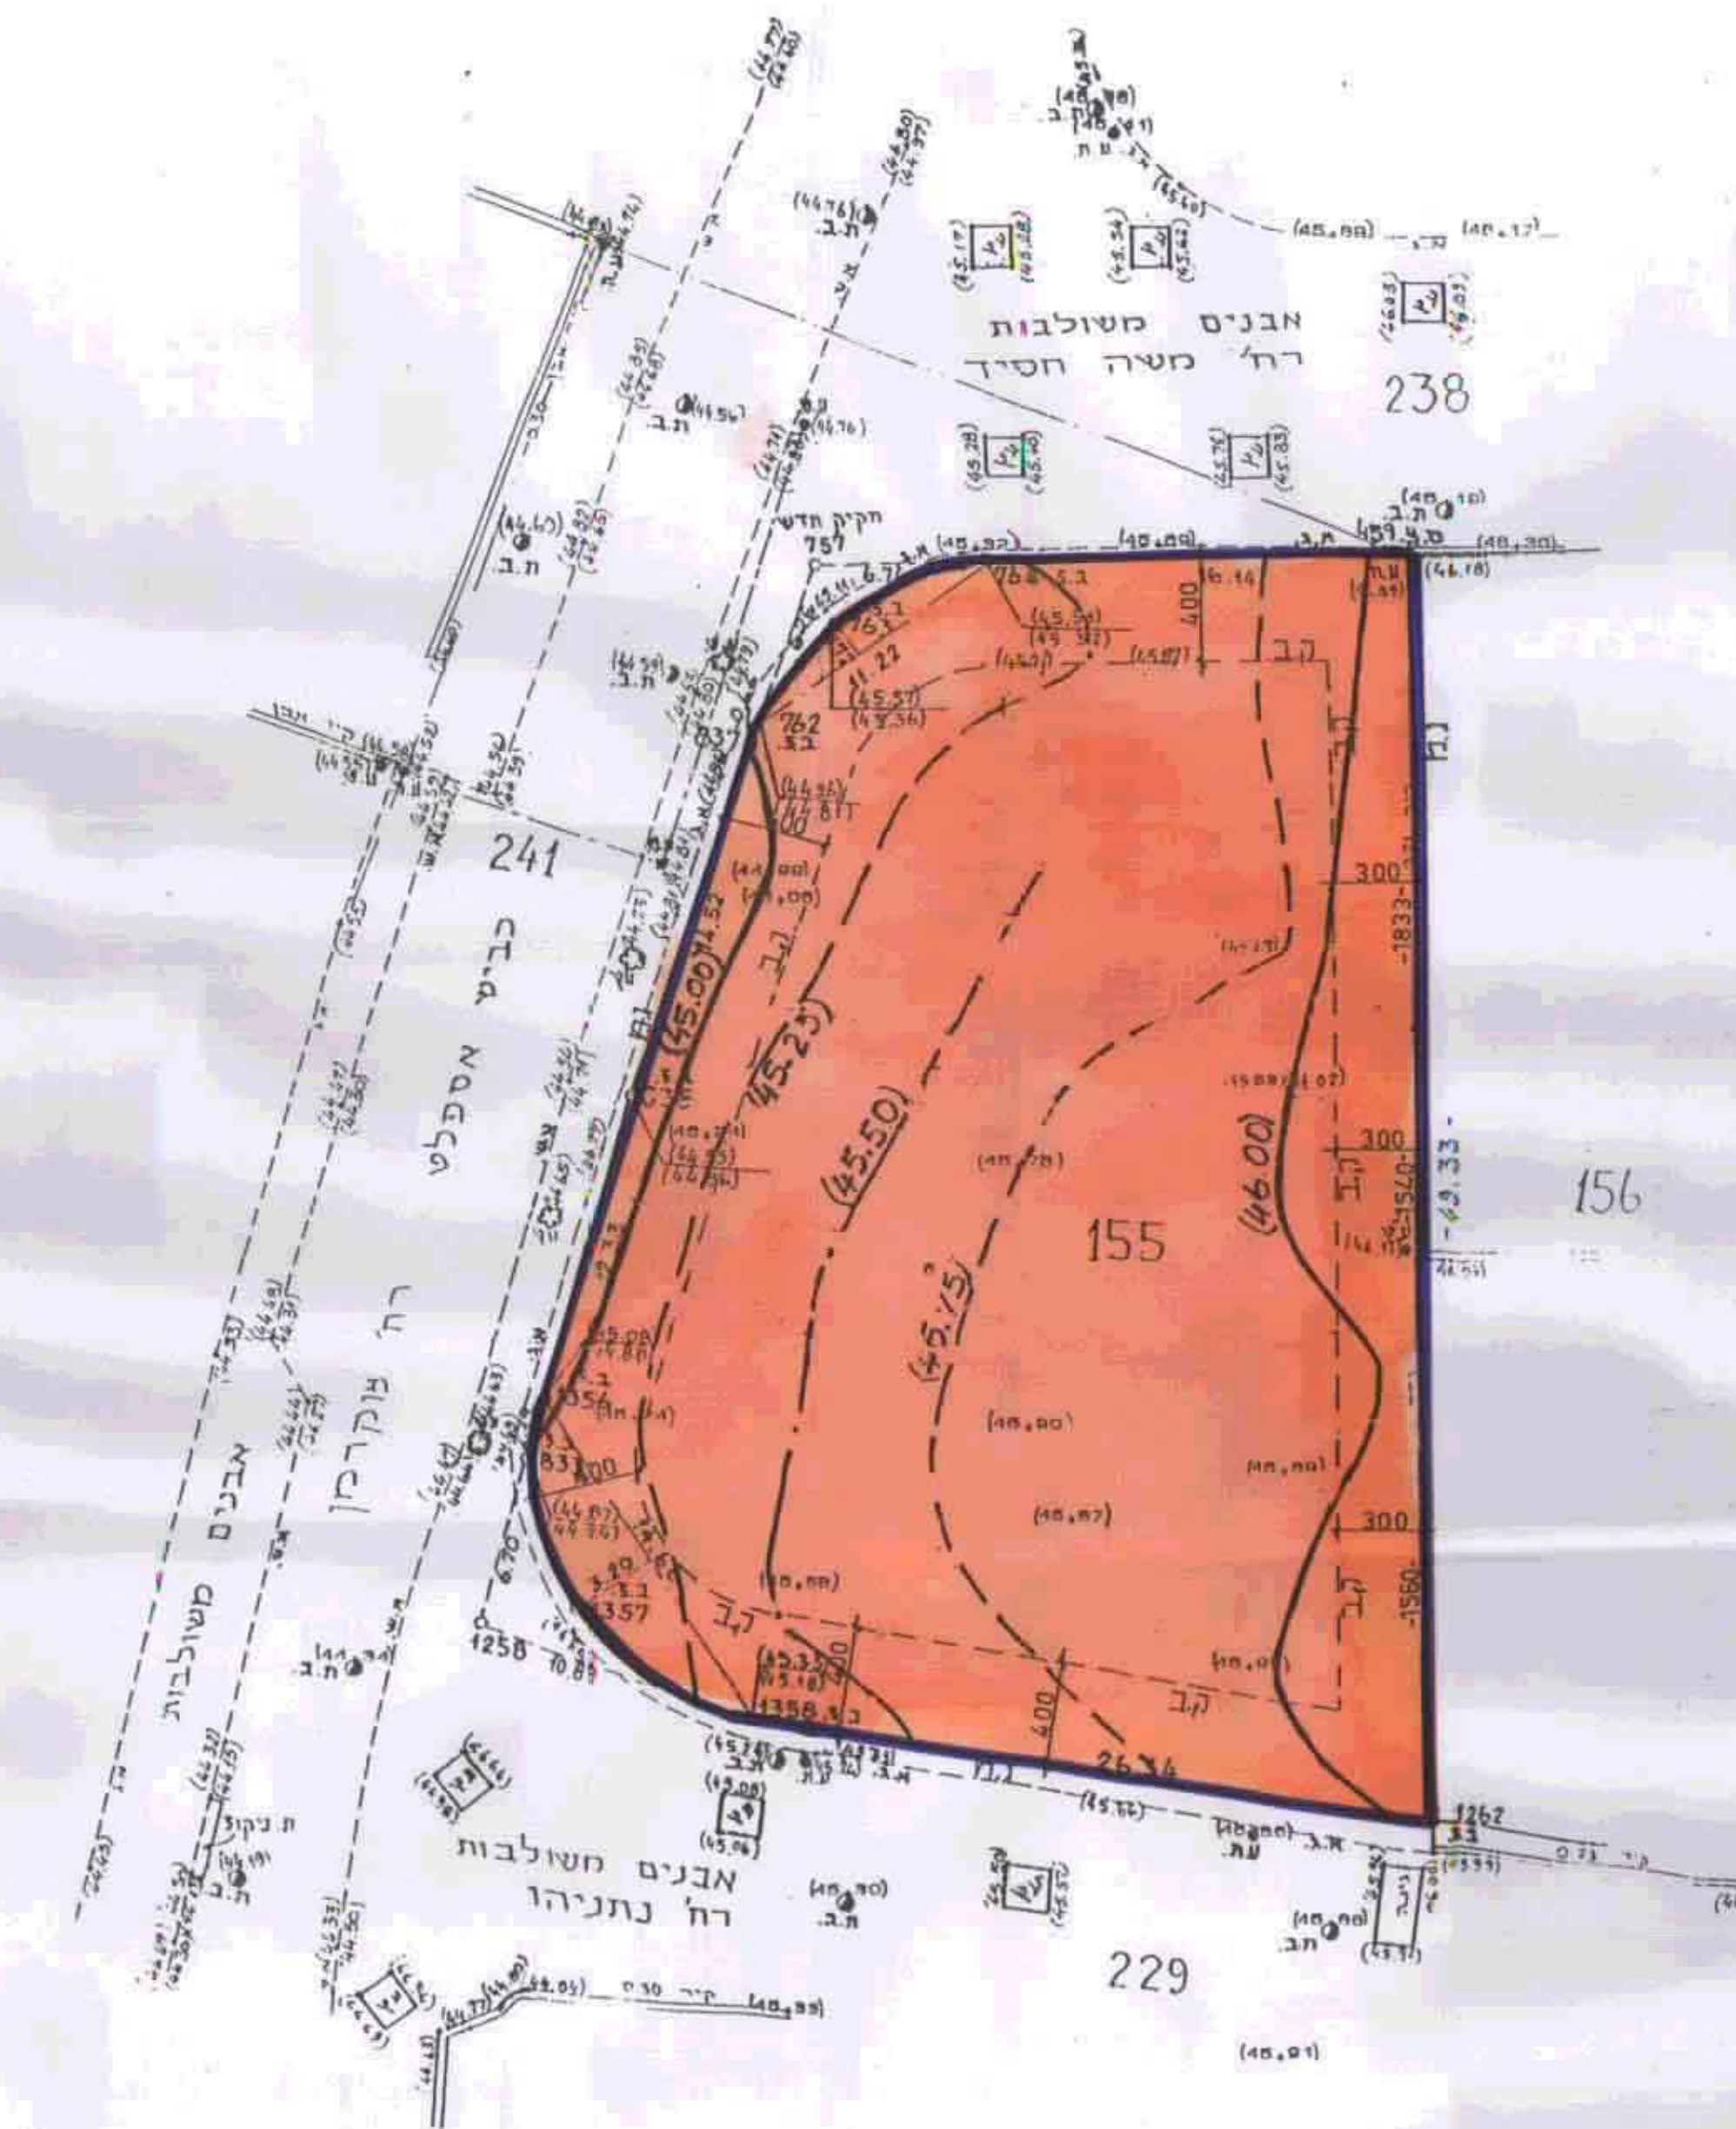

רשימת קואורדינטות


מס' נקודה	X	Y
459	160556.05	140158.80
764	555.42	142.27
757	555.18	135.94
762	548.21	133.47
837	548.49	133.44
835	534.35	129.42
1356	522.46	125.89
1358	510.34	134.47
1262	160506.71	140160.30

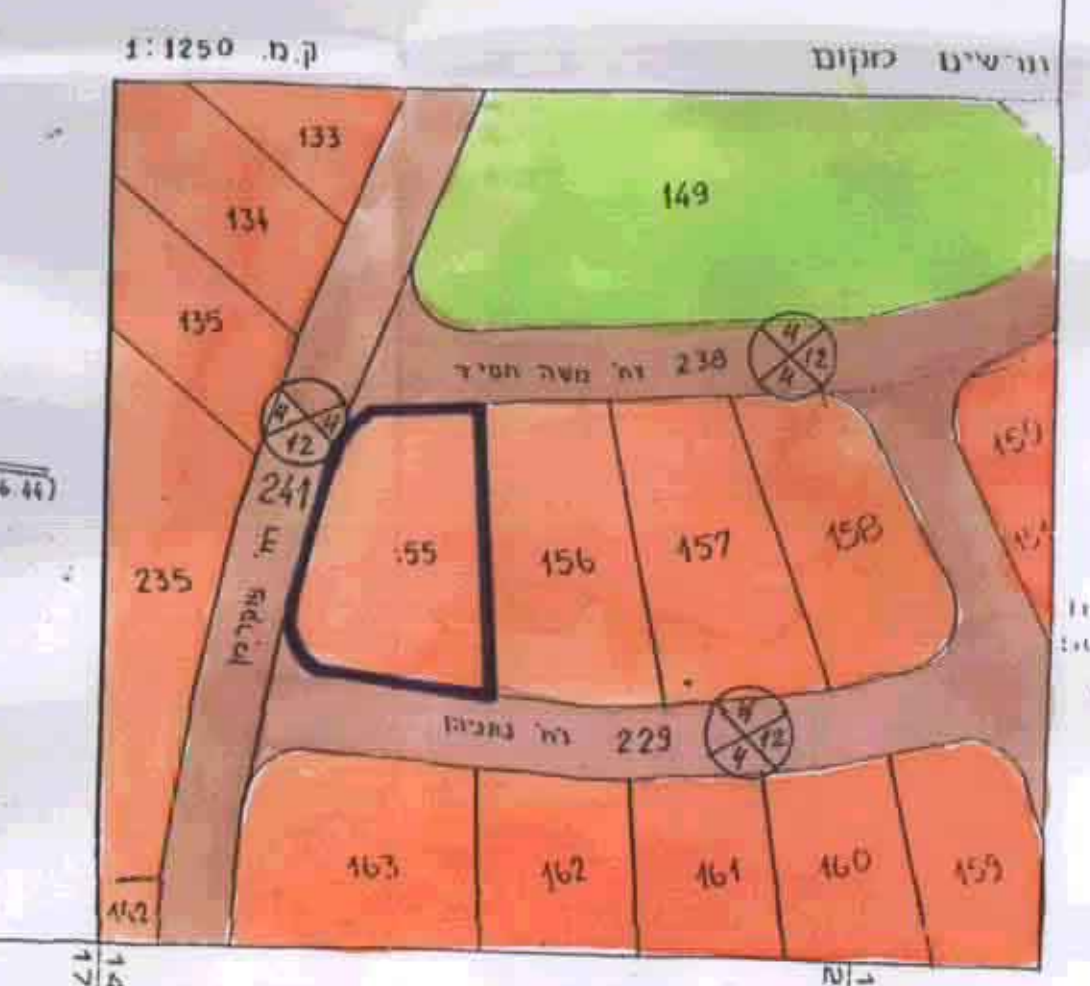

מצב קווצע קבו: 1-250


חוק מודדים מוסמכים בתוך ישראל  
 תל אביב י"ד תש"מ 4  
 629324 טל

**יהוד**  
 גוש : 6727  
 חלקה : 155 (ארעית)  
**מפה סופוגרפית**  
 קנה מידה : 1:250  
 שטח המגרש : 1.382 ד.מ.  
 חוק עבוד-גרינבוים מתתיהו

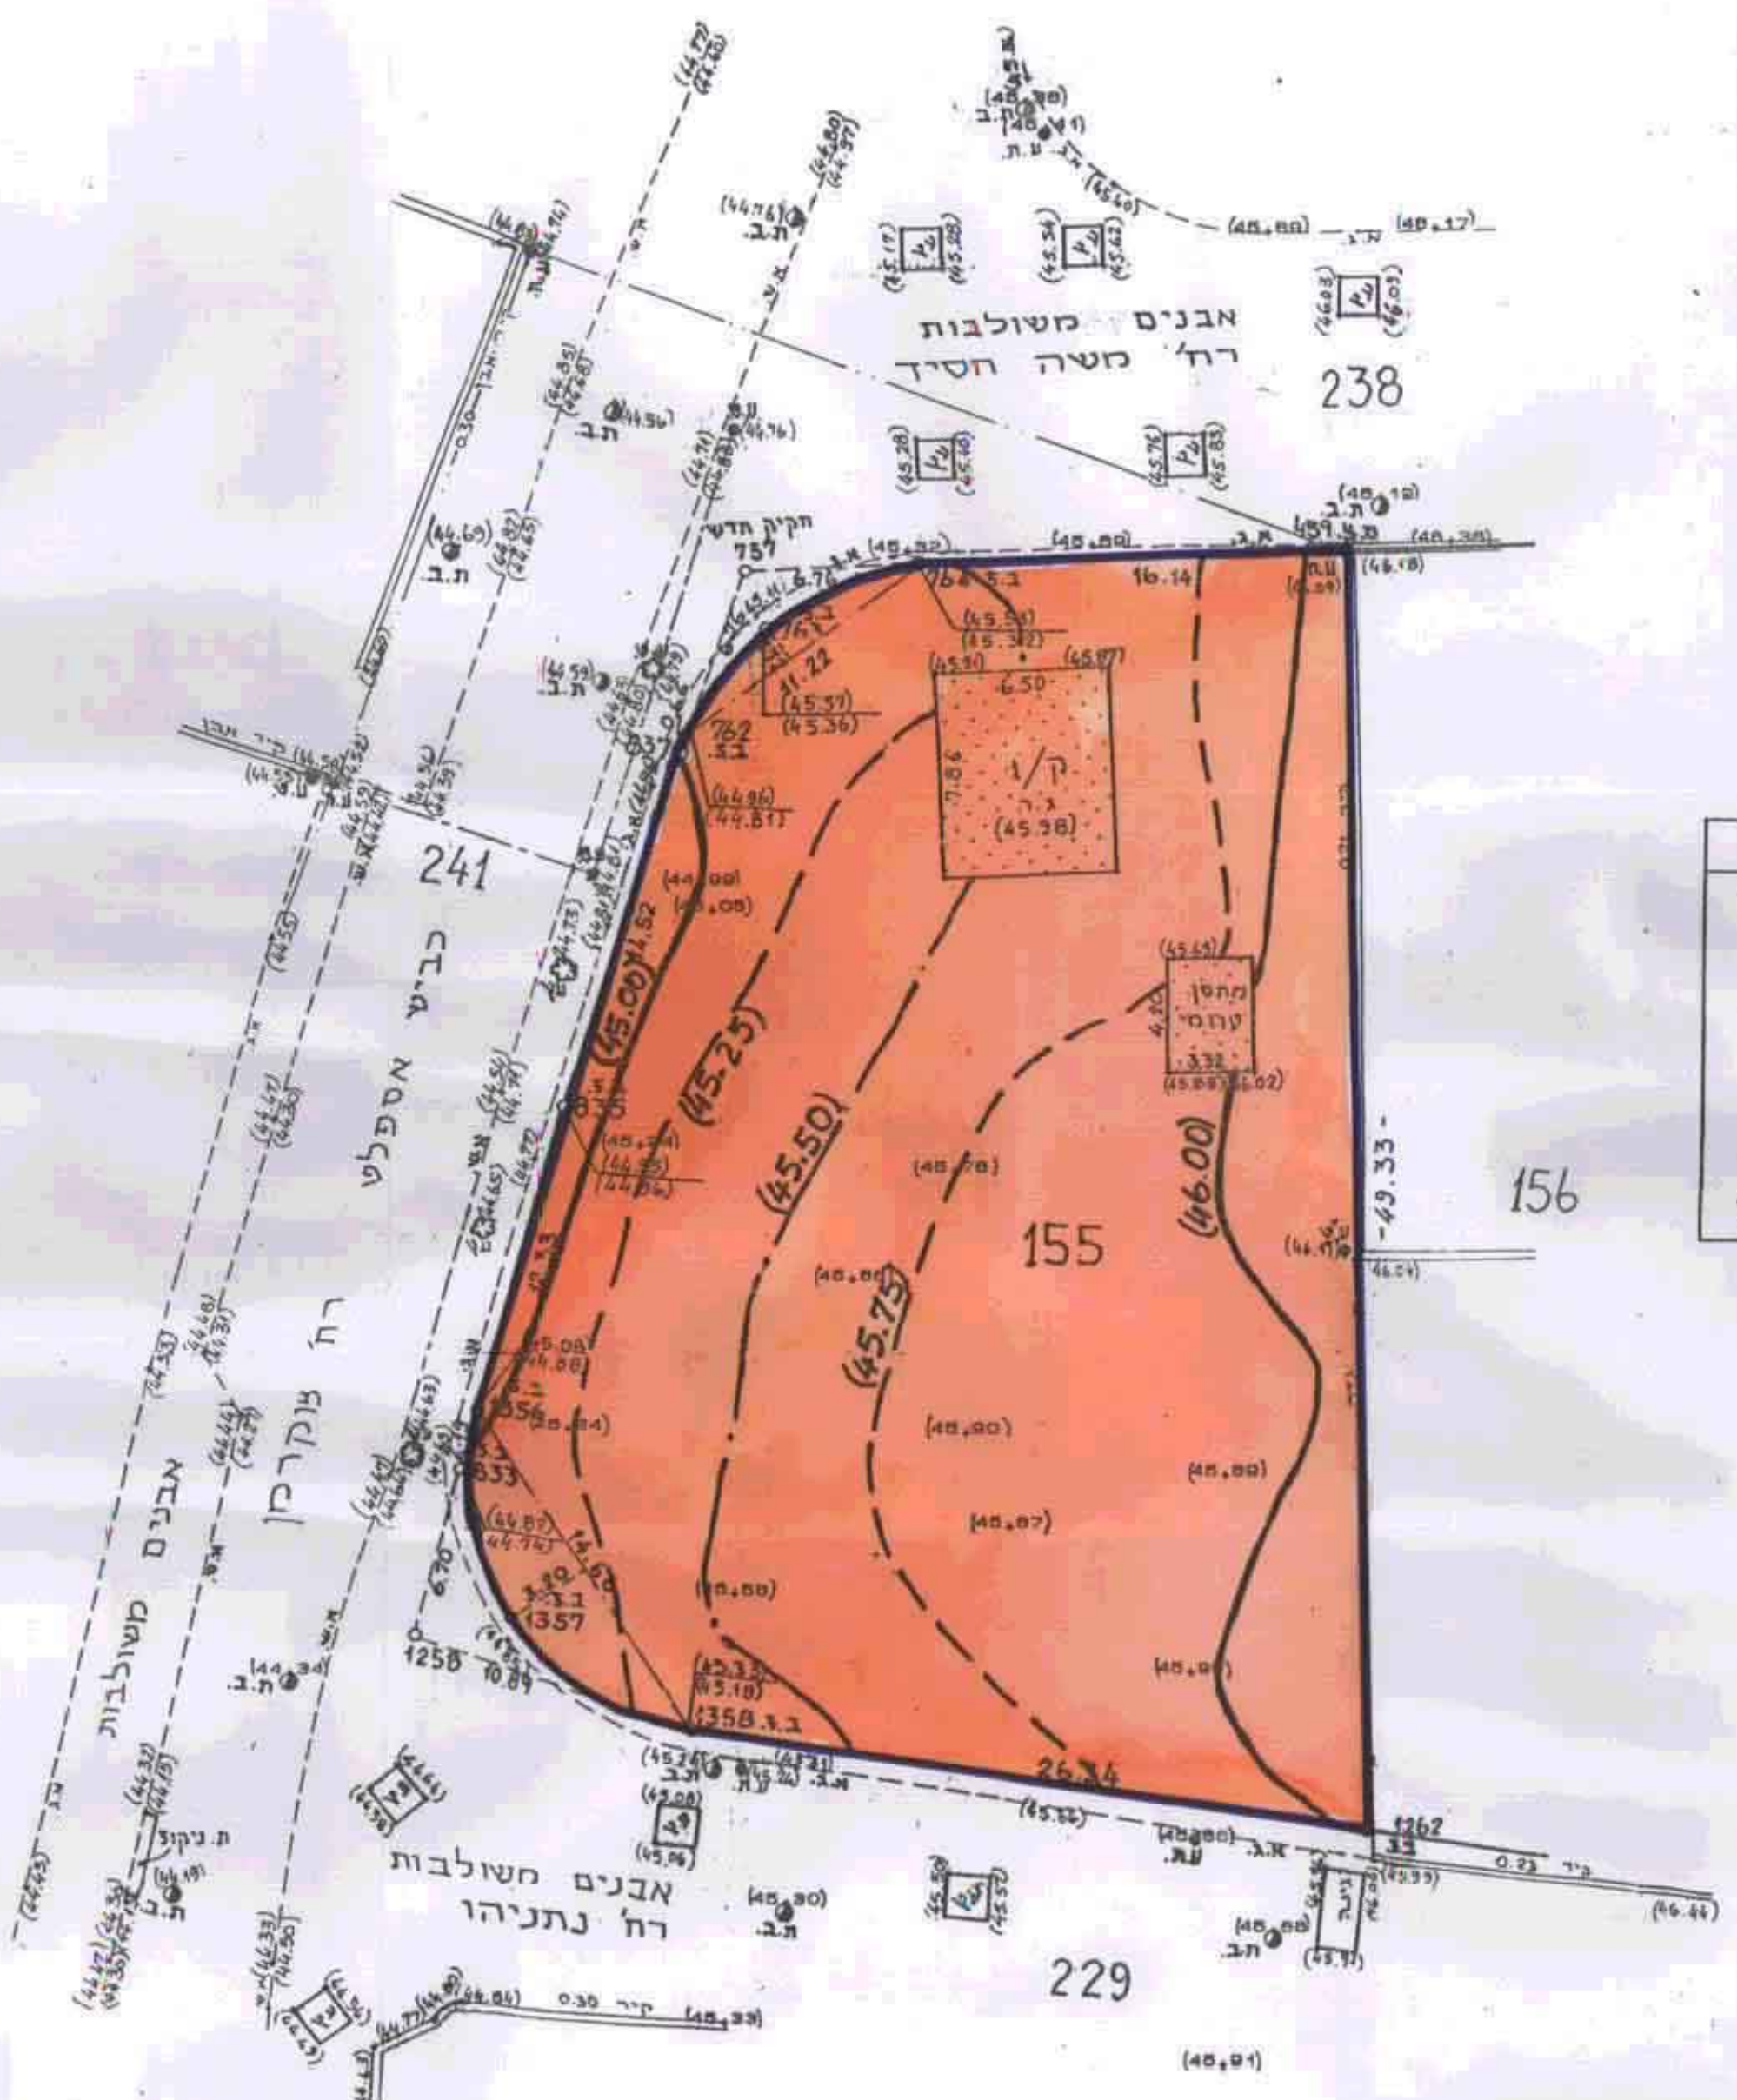

רשימת קואורדינטות

מס' נקודה	X	Y
459	160556.05	140158.80
764	555.42	142.27
757	555.18	135.94
762	548.21	133.47
837	548.49	133.44
835	534.35	129.42
1356	522.46	125.89
1358	510.34	134.47
1262	160506.71	140160.30

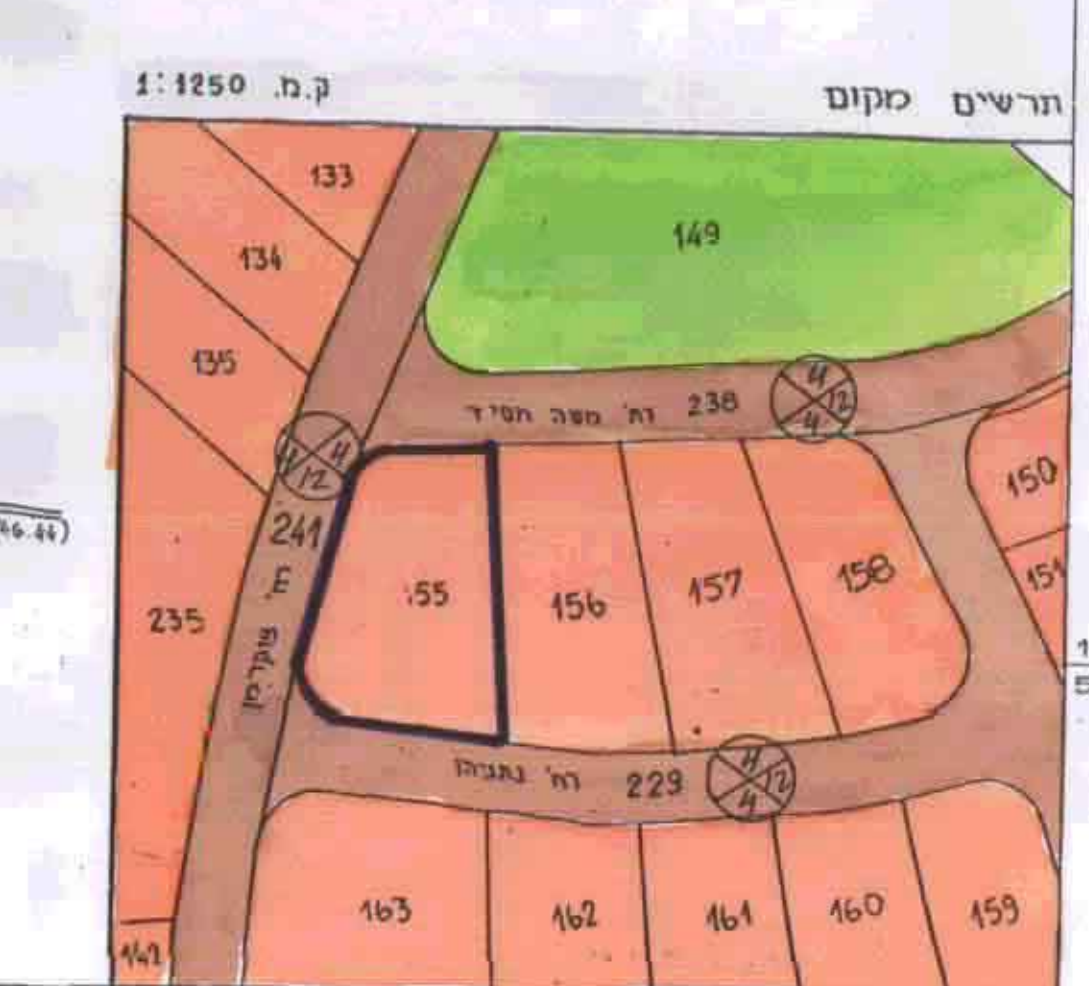

מצב קיים קבו: 1-250

חוק מודדים מוסמכים בתוך ישראל  
 תל אביב י"ד תש"מ 4  
 629324 טל

מרחב תכנון מקומי יהוד  
 תוכנית מפורטת נקודתית מ"ס : 6137/מק/ד  
 שינוי לתוכנית מפורטת מ/מ 865  
 נפה : רמלה  
 מחוז : המרכז  
 גוש : 6727  
 חלקה : 155 (ארעית)  
 שטח המגרש : 1.382 דונם  
 בעל הקרקע : מ.מ.

ועדה מקומית יהוד  
 אישור תכנית מס' 6137/מק/ד  
 הועדה המקומית החליטה לאשר את התוכנית  
 בשיעור מס' 9.20% מיום 9.7.77  
 יו"ר: ד"ר יצחק עזריאל  
 חתמה: ד"ר יצחק עזריאל

- יוזמי התכנית : בעלי הזכויות -
1. גר' נבאום מוסס
  2. זלצר אירית שושנה
  3. רוזמרין שלמה חיים
  4. קרימן פנחס

עורכי התוכנית: 1. אבנר כץ אדריכל ט ל': 03-7515502  
 2. דוד סגל שמאי מקרקעין ט ל': 03-6355787

מקרא :  
  
 גבול התוכנית :  
 אזור מגורים א :  
 חתימת בעל הקרקע

עורכי התוכנית  
 1. אבנר כץ אדריכל  
 טל: 03-7515502  
 2. דוד סגל שמאי מקרקעין  
 טל: 03-6355787  
 3. רוזמרין שלמה חיים  
 4. קרימן פנחס

