

מרחב תכנון מקומי לודים

שינוי לתכנית מתאר ותכנית מפורטת גז/7/20

משרד הפנים מחוז מרכז
 תום התכנון והכרזה: 28/10/2016
 אישור תכנית מס': 7/20/16
 תעודת מס' תכנון: 48.6.27
 תאריך: 25/10/2016


מחוז: מועצה אזורית גזר
נפה: גוש 3789
חלקה: 1
שטח התכנית: 217.59 דונם
קנה מידה: 1:1250
בעל הקרקע: מנהל מקרקעי ישראל
יחזם התכנית: קיבוץ נצר סירני
המתכנן: א. פוגל ד. שורץ א. שהם, אדריכלים ומתכנני ערים בע"מ
תאריך: מרץ 1997

חתימות:
המתכנן: א. פוגל ד. שורץ א. שהם, אדריכלים ומתכנני ערים בע"מ
היחום: קיבוץ נצר סירני
בעל הקרקע: מנהל מקרקעי ישראל


מקרא:
 עיריית תל אביב
 ת"ת התכנית
 21-07-1999
 מועצה אזורית גזר

סמל	תיאור
[Symbol]	גבול התחומית
[Symbol]	גבול חוץ
[Symbol]	גבול חלקה
[Symbol]	שטח תקלואי
[Symbol]	שטח מרשי מתחם
[Symbol]	שטח לפישי ציבורי
[Symbol]	שטח ציבורי פתוח
[Symbol]	אזור מגורים א
[Symbol]	אזור מגורים ב
[Symbol]	אזור מגורים ג
[Symbol]	אזור משמר ומשמרים
[Symbol]	אזור משרתי
[Symbol]	שטח ליביה שלפון
[Symbol]	פרדחתית חשמל
[Symbol]	מרחב התחומית התמיה
[Symbol]	תחיה ציבורית
[Symbol]	דרך מתמעת
[Symbol]	מבנה לתרשיפה
[Symbol]	קו פתח לפישי עמק
[Symbol]	מספר דרך ארציית
[Symbol]	קו פתח מצייר הדרך
[Symbol]	רמתב הדרך
[Symbol]	מספר דרך מקומית
[Symbol]	קו פתח ממשולי הדרך
[Symbol]	רמתב הדרך

לוח שטחים :			
שטח בדונם	%	שטח בדונם	%
214.04	98.4%	217.59	100.0%
34.44	15.8%	137.93	63.3%
14.38	6.6%	13.60	6.3%
1.23	0.6%	1.41	0.6%
50.62	23.3%	1.09	0.5%
13.60	6.3%	29.64	13.6%
11.56	5.3%	1.23	0.6%
2.65	1.2%	3.54	1.6%
3.54	1.6%	1.41	0.6%
3.54	1.6%	53.43	24.6%
1.09	0.5%	1.09	0.5%
217.59	100.0%	29.64	13.6%

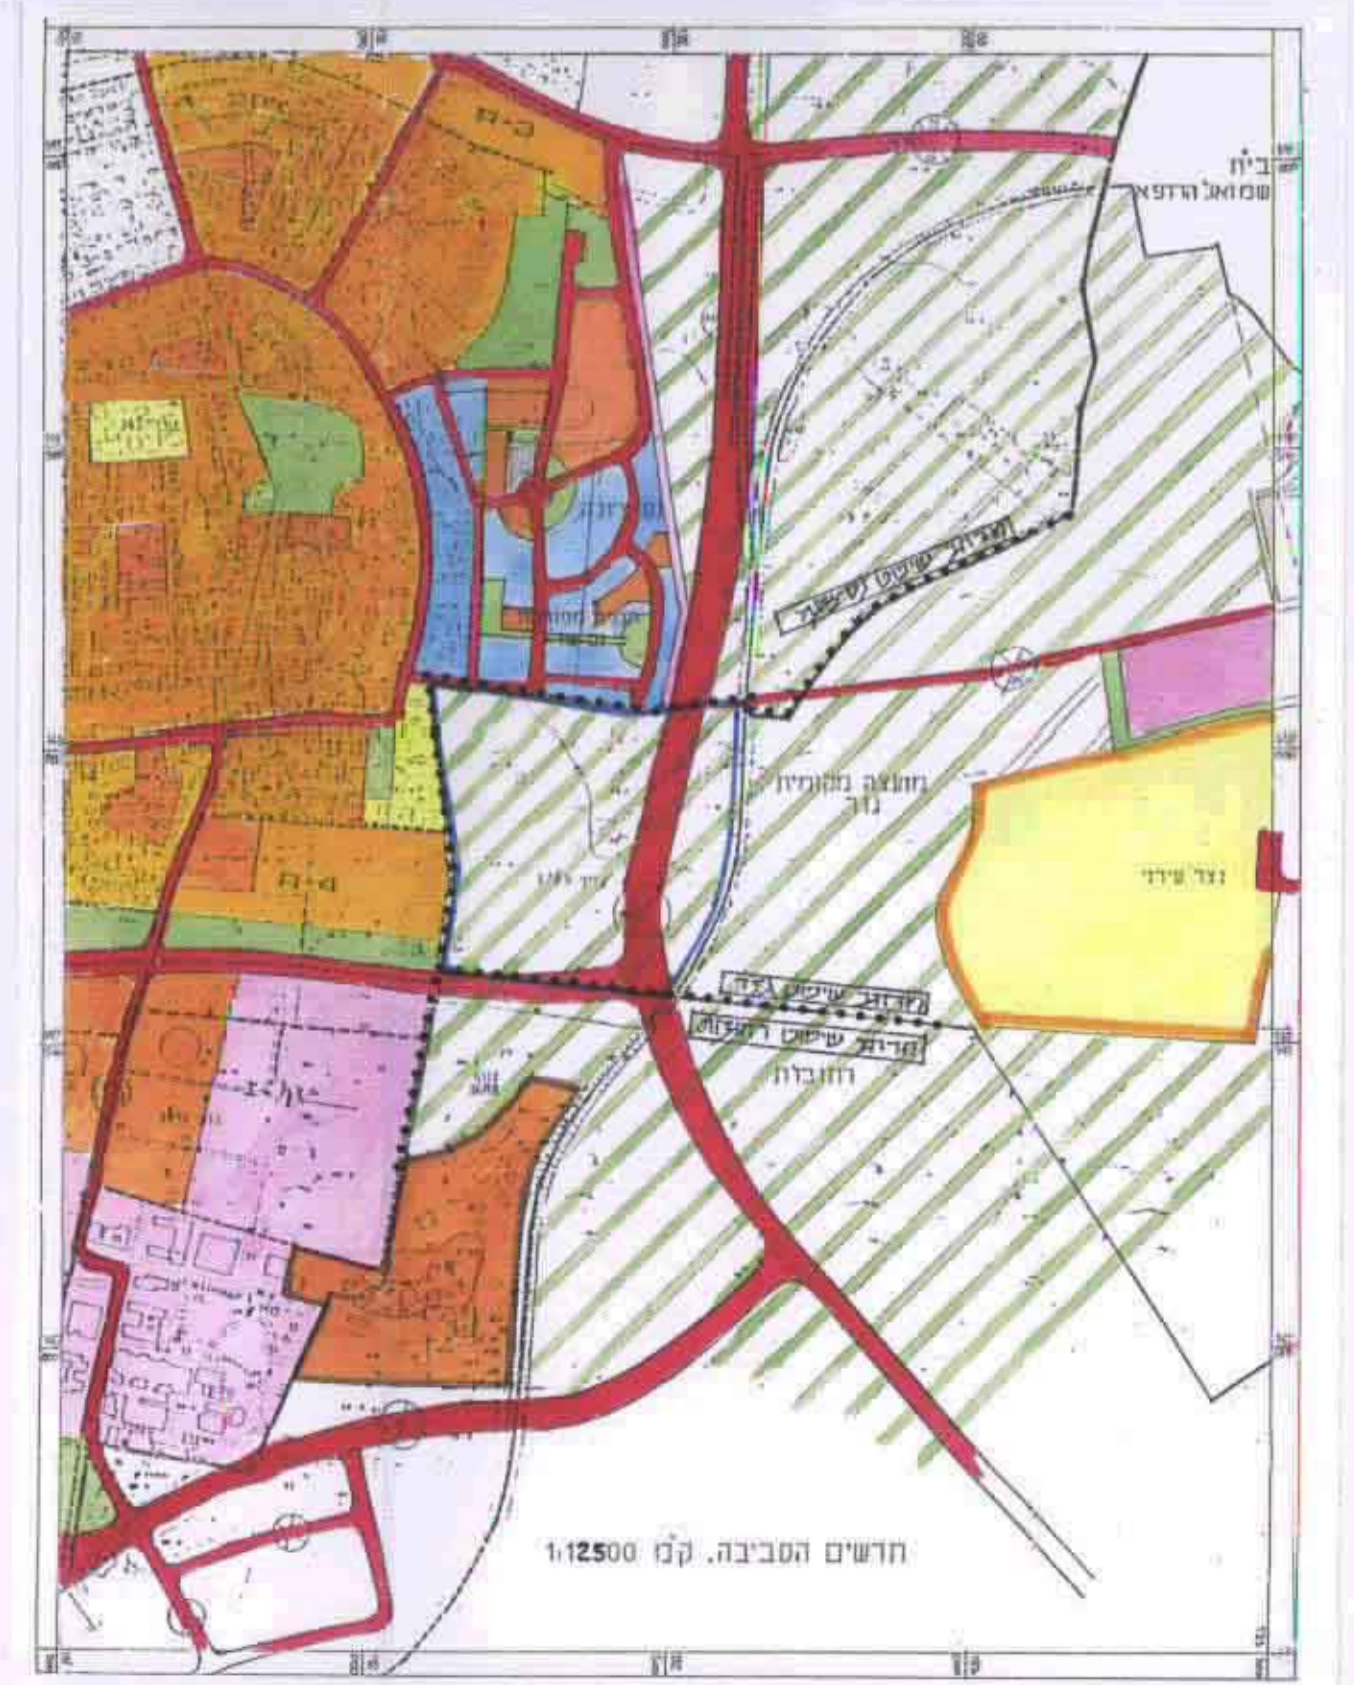

מצב קיים 1 : 2500

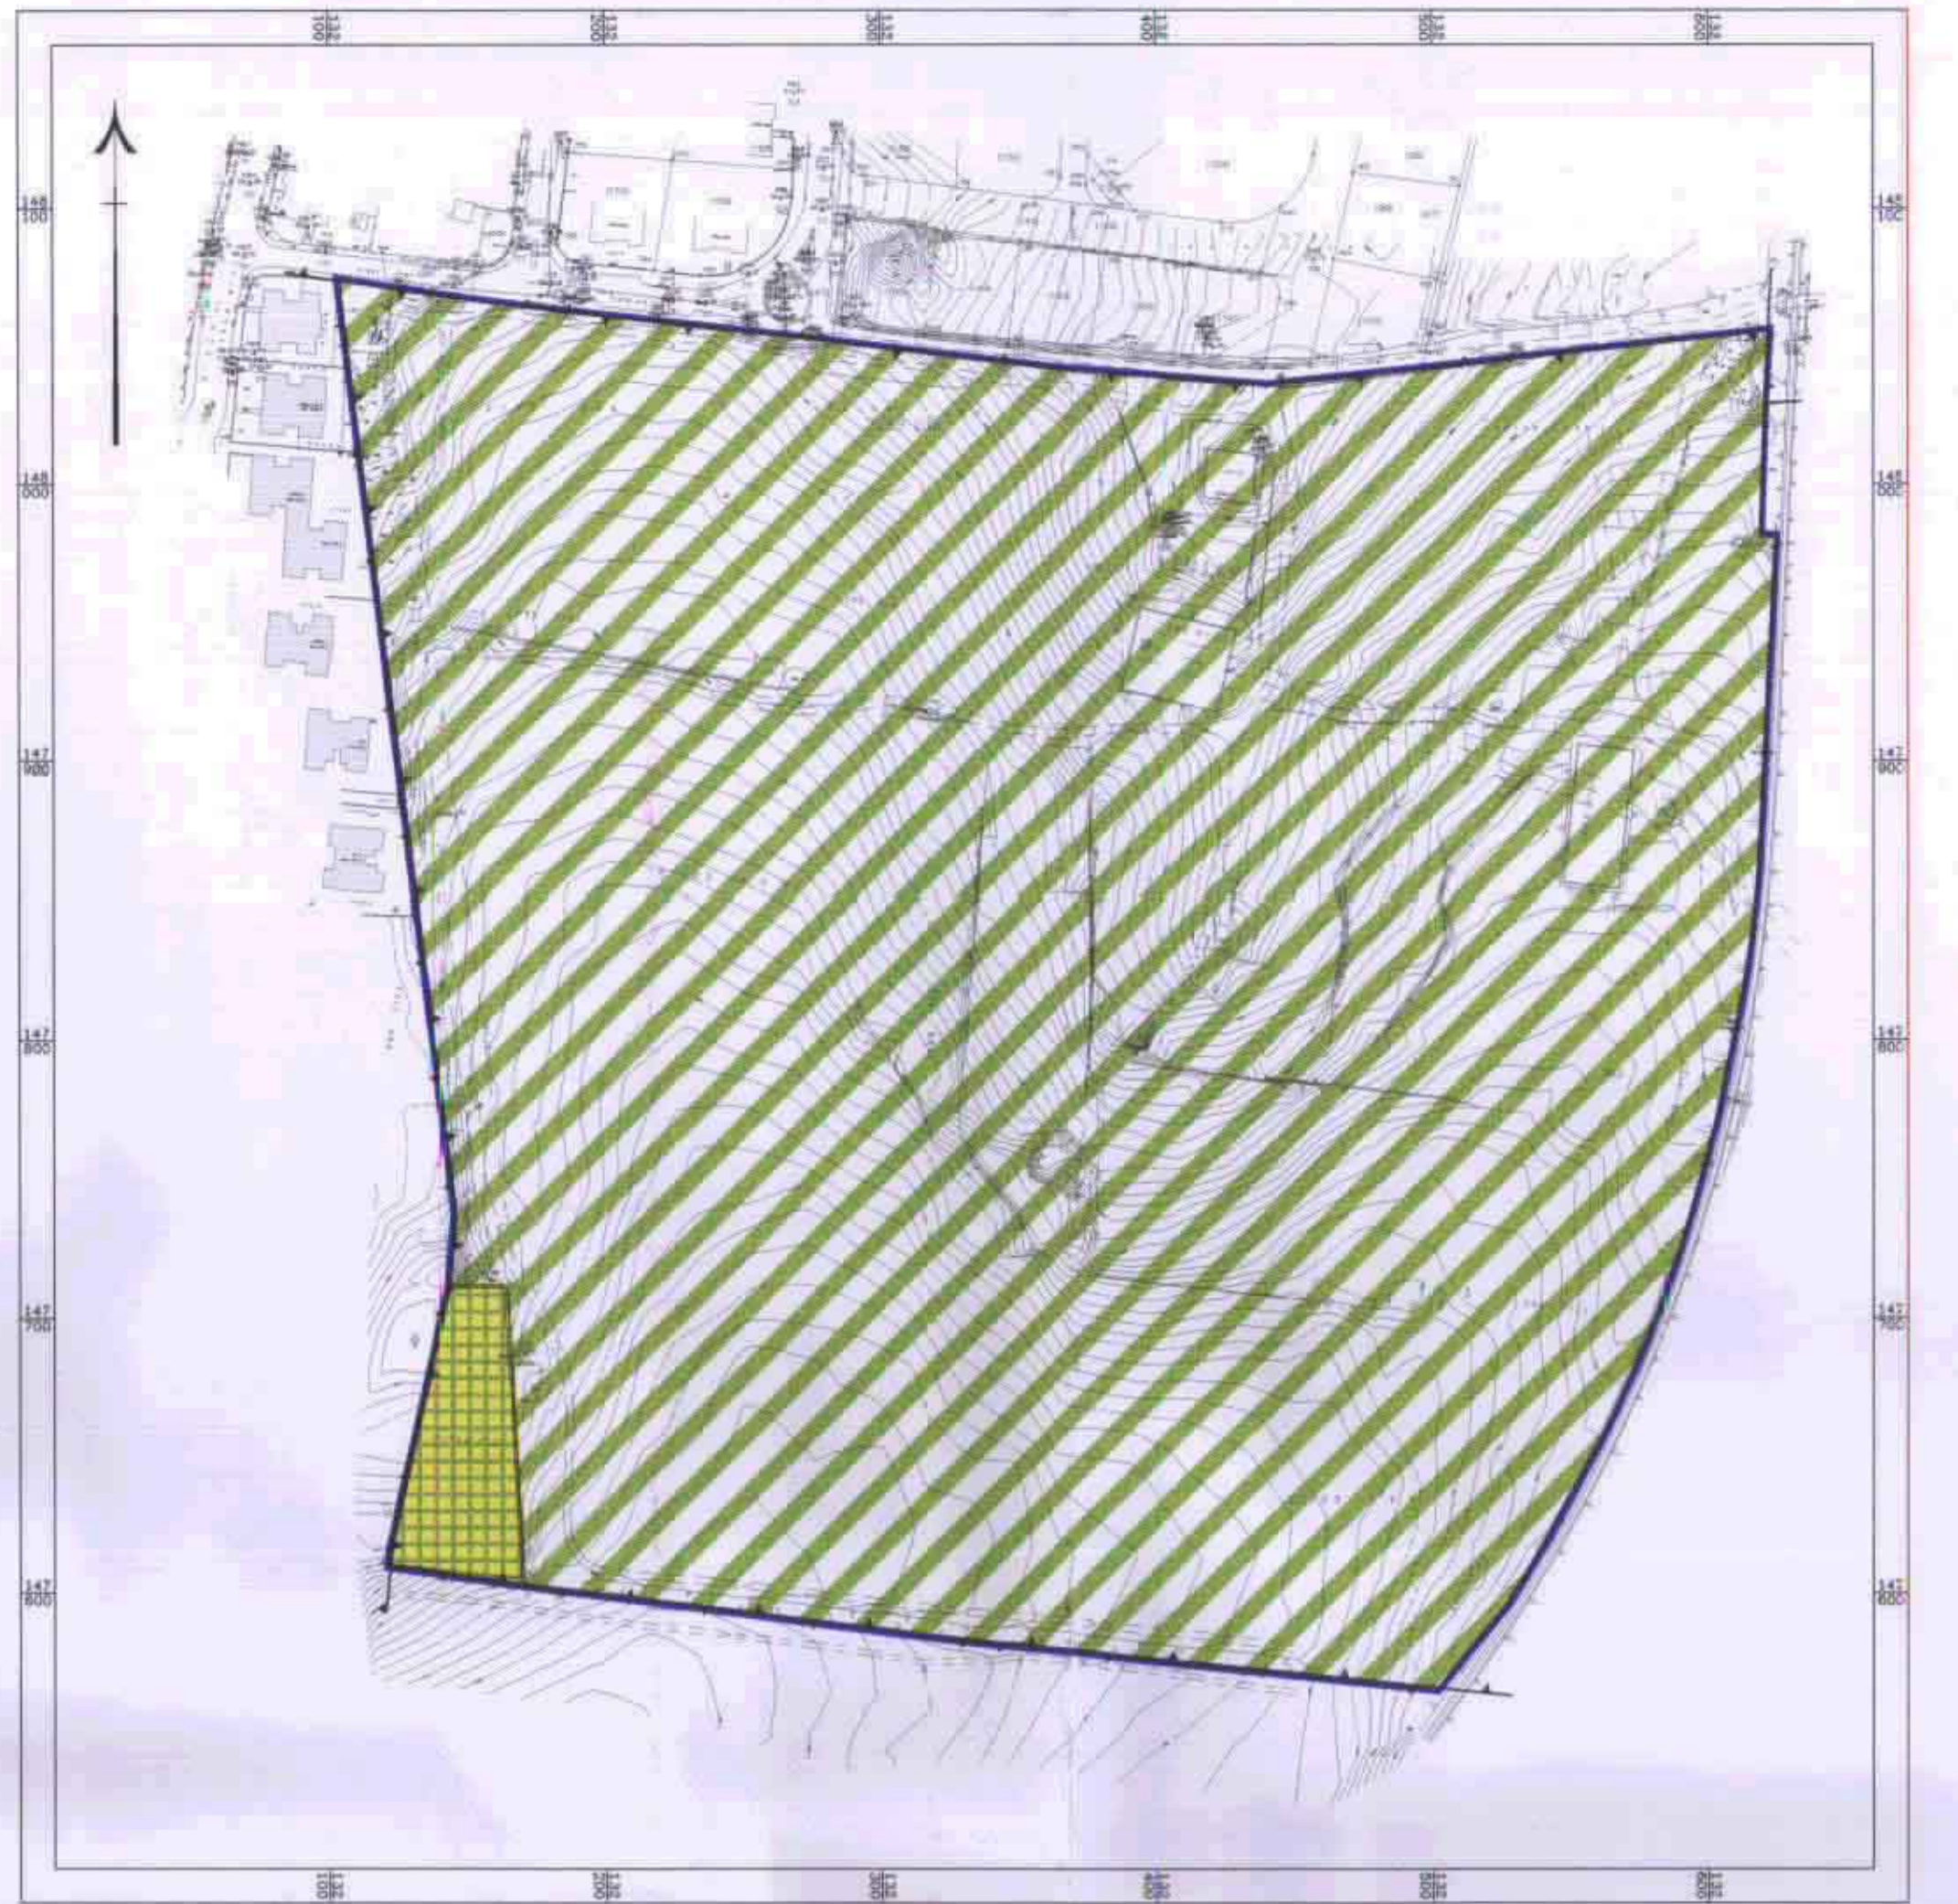

מצב מוצע 1 : 1250

