

הוא תכנון 3/329/3 הול-הולן 3/329/3

מחוז המרכז מרחב תכנון מקומי "הדרים" תכנית מפורטת מס"הר 3/329/3 י"ב

תכנית בסמכות ועדה מחוזית

שנוי לת.ב.ג. מפורטת מס"הר 329/3 , הר/160
329/15/א

מחוז: המרכז.

נפה: פתח-תקוה.

מקום: הוד-השרון.

כתובת: רח' מגדיל ורעות

גוש: 6412

חלקה: 76 ממגרשים: 1-2-3.

שטח: 1530 מ"ר.

בעלי הקרקע: יום טוב משה ואחרים.

יוזם התכנית: שרבת מלכיאל ובניו בנין בע"מ

כידר קובכני בע"מ.


נורך הבקשה: אדריכל - כאן אשכנזי

רח' ווילסון 18 בני-ברק 03-5702568

משרד הבנייה
פיתוח מרחב
31-10-1999
רח' ווילסון


משרד הבנייה
פיתוח מרחב
31-10-1999
רח' ווילסון

משרד הבנייה
פיתוח מרחב
31-10-1999
רח' ווילסון

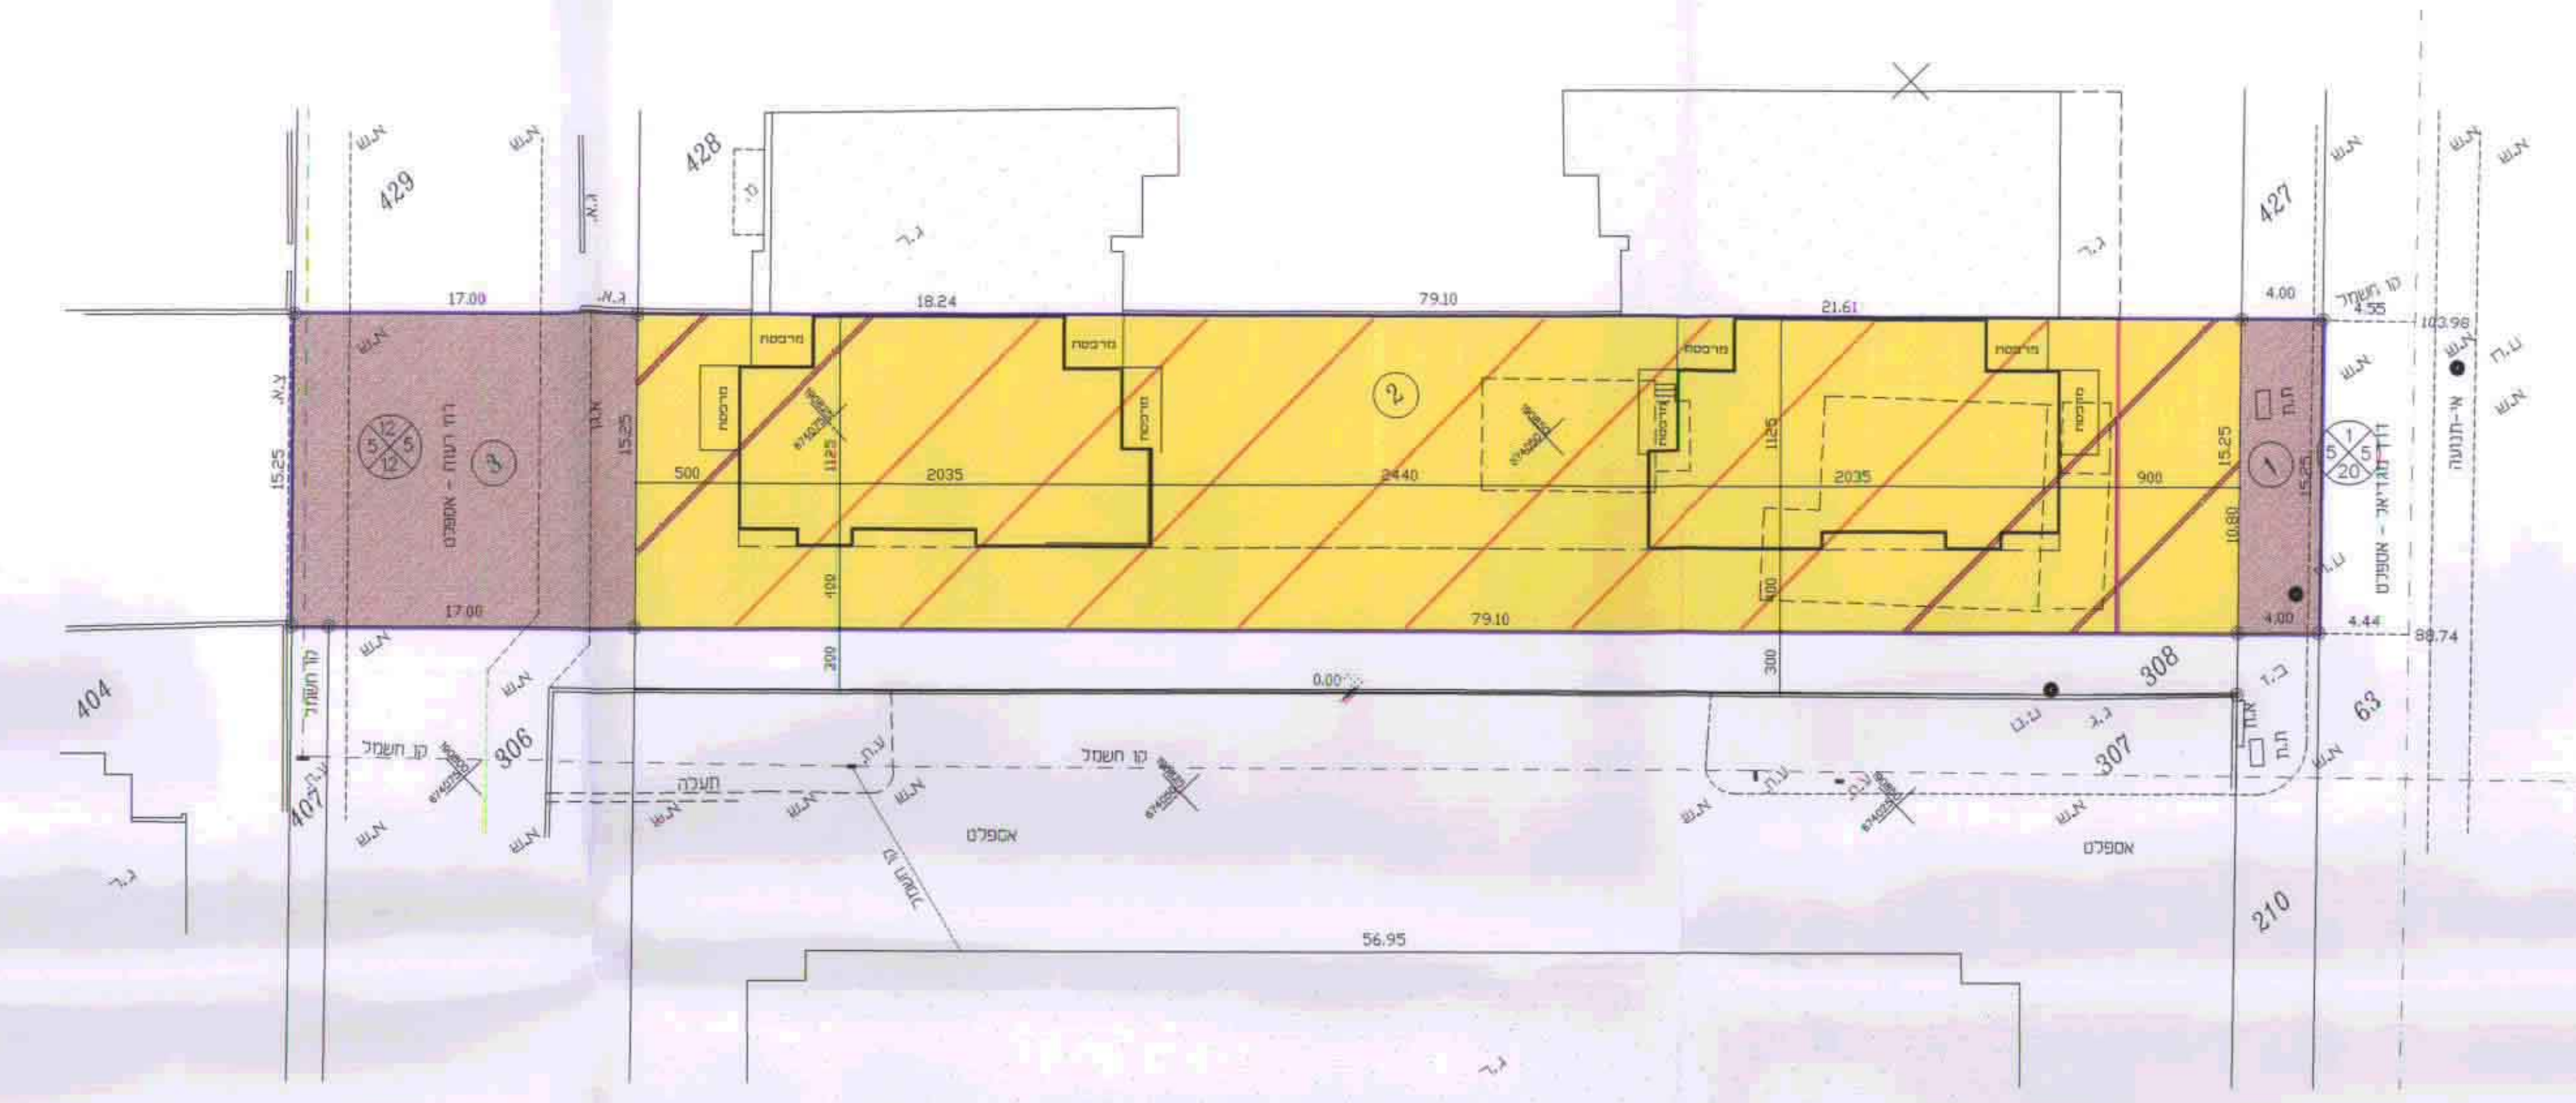


תרשים מגרש 1:250
מצב מוצע

יאיר דוידובסקי - מודד מוסמך
מ.ר. 547
רח' דפנה 8, הוד-השרון 45284, טל: 09-7670772

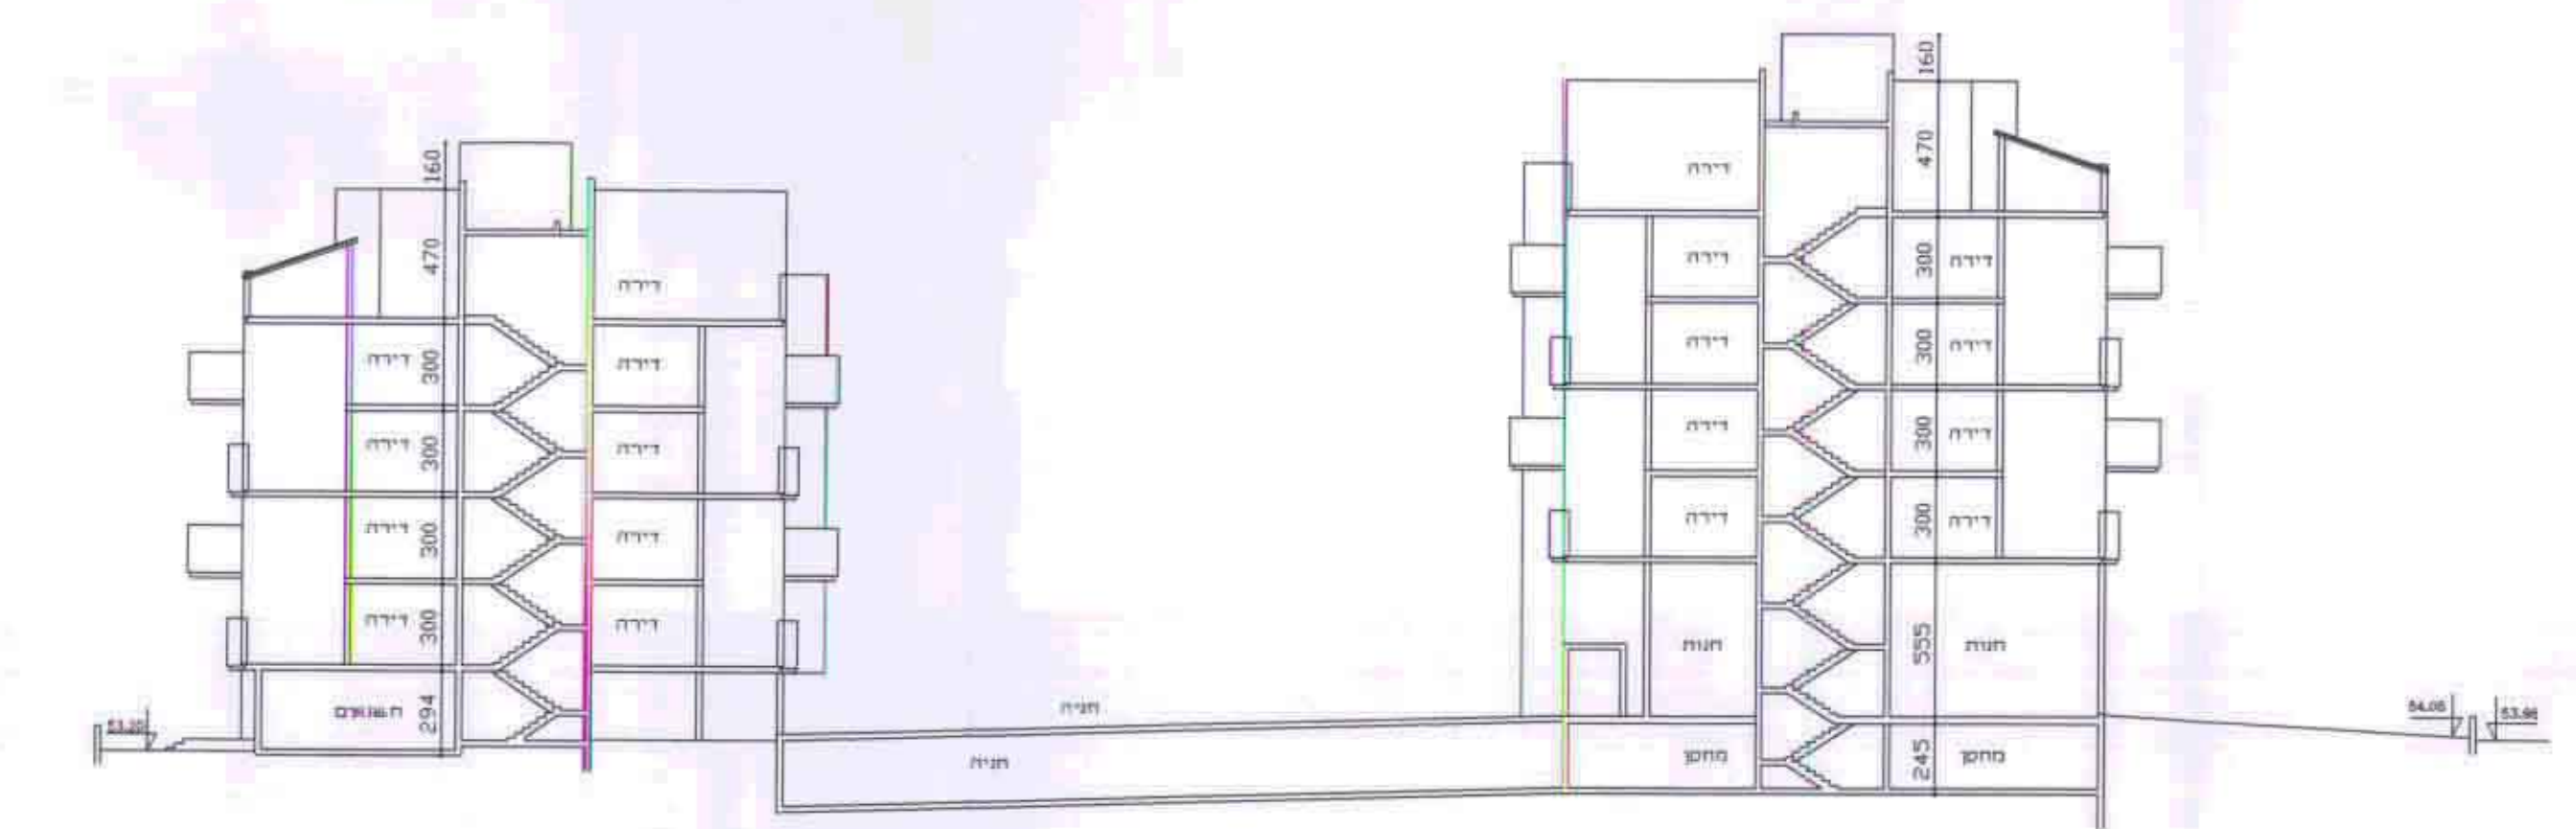

חתך קנ"מ 1:250


- גבול התכנית
- אזור מגורים מיוחד ג'
- דרך
- בניין קיים
- בניין להריסה
- חזית מסחרית
- מס' הדרך
- קו בנין
- רוחב הדרך

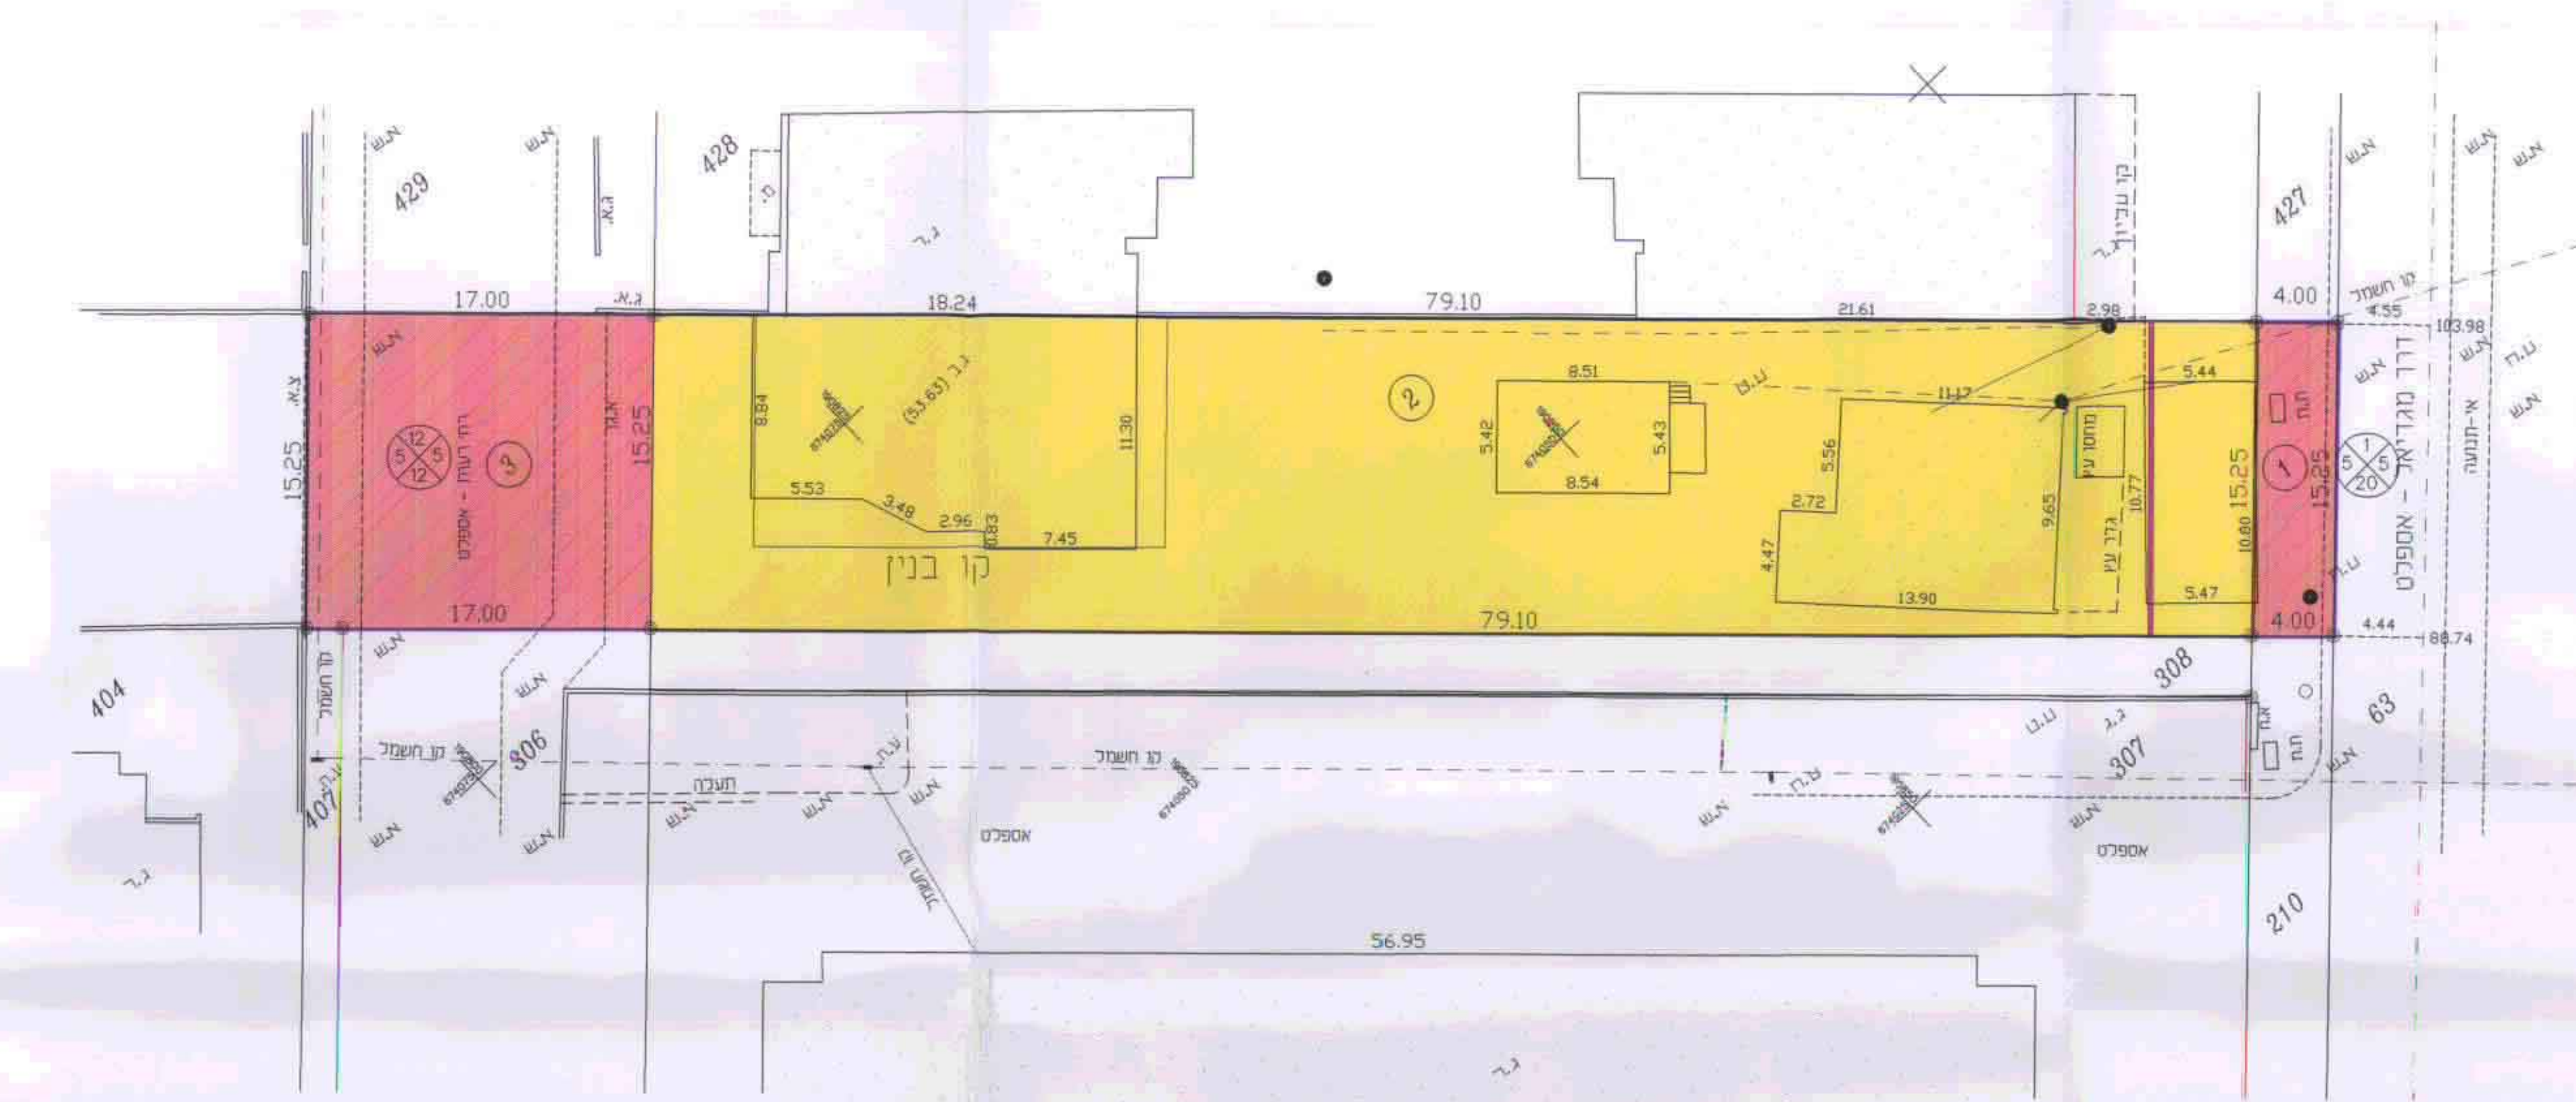

תרשים מגרש 1:250
מצב קיים

מקרא מצב קיים:

- גבול התכנית
- אזור מגורים ג'
- הרחבת הדרך
- בניין קיים
- בניין להריסה
- חזית מסחרית
- מס' הדרך
- קו בנין
- רוחב הדרך

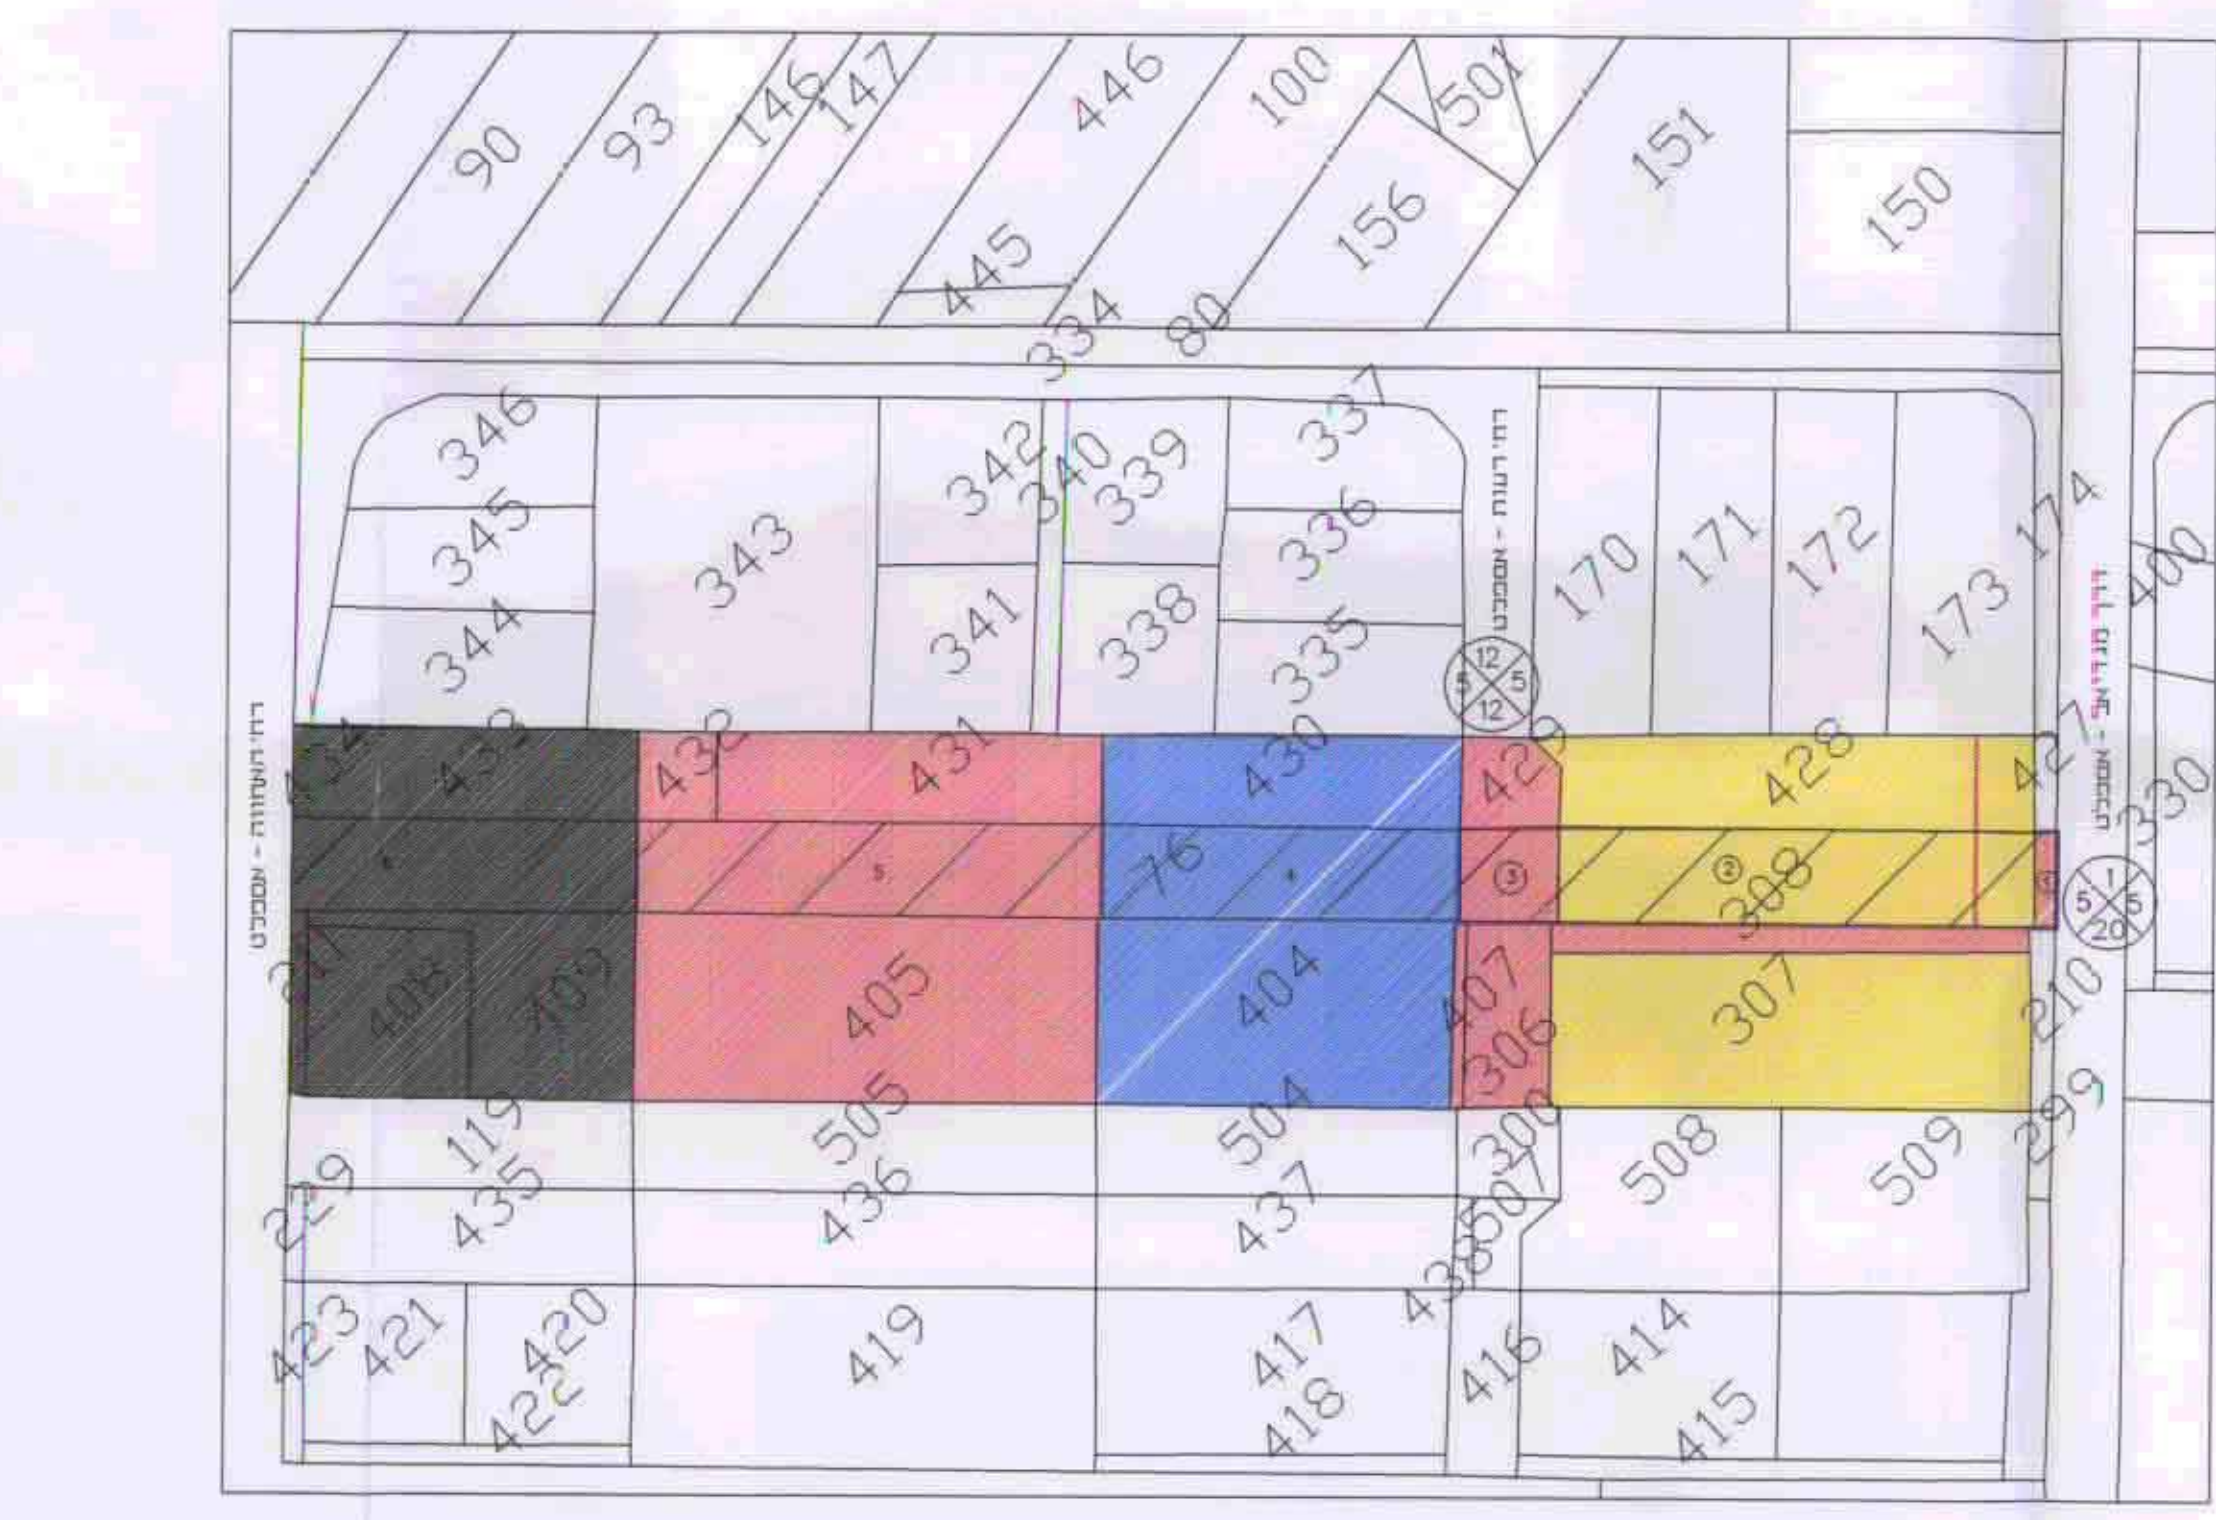

תרשים סביבה קנ"מ 1:250

טבלת שטחים

מס' חלקה	שטח	מס' חלקה	שטח
1	61	1	61
2	1209	2	1209
3	260	3	260
סה"כ	1530	סה"כ	1530