

מרחב תכנון מקומי אל-טייבה
 תכנית שינוי מתאר טב / 2748
 תיקון לתכנית מס' 844

מקום	טייבה
מחוז	מרכז
נפה	השרון
גוש	7852
חלקה	46 חלק
מגרש	46/א, 46/ב
שטח התכנית	0.640 ד"מ
בעל קרקע	היתאם נטר ג'באלי
המתכנן	עדנא בוגא

היתאם נטר ג'באלי
 ARCH. DIPL. ING
 ADNAN RAQA DAUD
 49548-Klar / Kassam
 MELDEMR. 36622

משרד התכנון והבניה תשכ"א - 1945
 תוכנית מקומית לתכנון רבנות אל-טייבה

משרד התכנון והבניה מהווה המרחב
 תוכנית שינוי מתאר טב / 2748
 אישור תכנית מס' 844


התכנית מאשרת מבן
 שטח 108 מ"ר לחלק

שטחים	שטחים	אזורים
התוכן	0.212	מגורים
התוכן	0.428	דרך א' / 46
התוכן	0.640	סכה

- גבול תכנית
- דרך קיימת
- דרך לביטול
- להריסה
- בית קיים
- שביל
- מגורים ג' מיוחד
- ש-צ-פ
- גבול תכנית מאושר
- ש.ב.צ

תכנית זו נערכה על סמך מדידת מדרג מוסמך. תאריך: 15.7.99
 תתימה 15.299
 Mangy

1:250

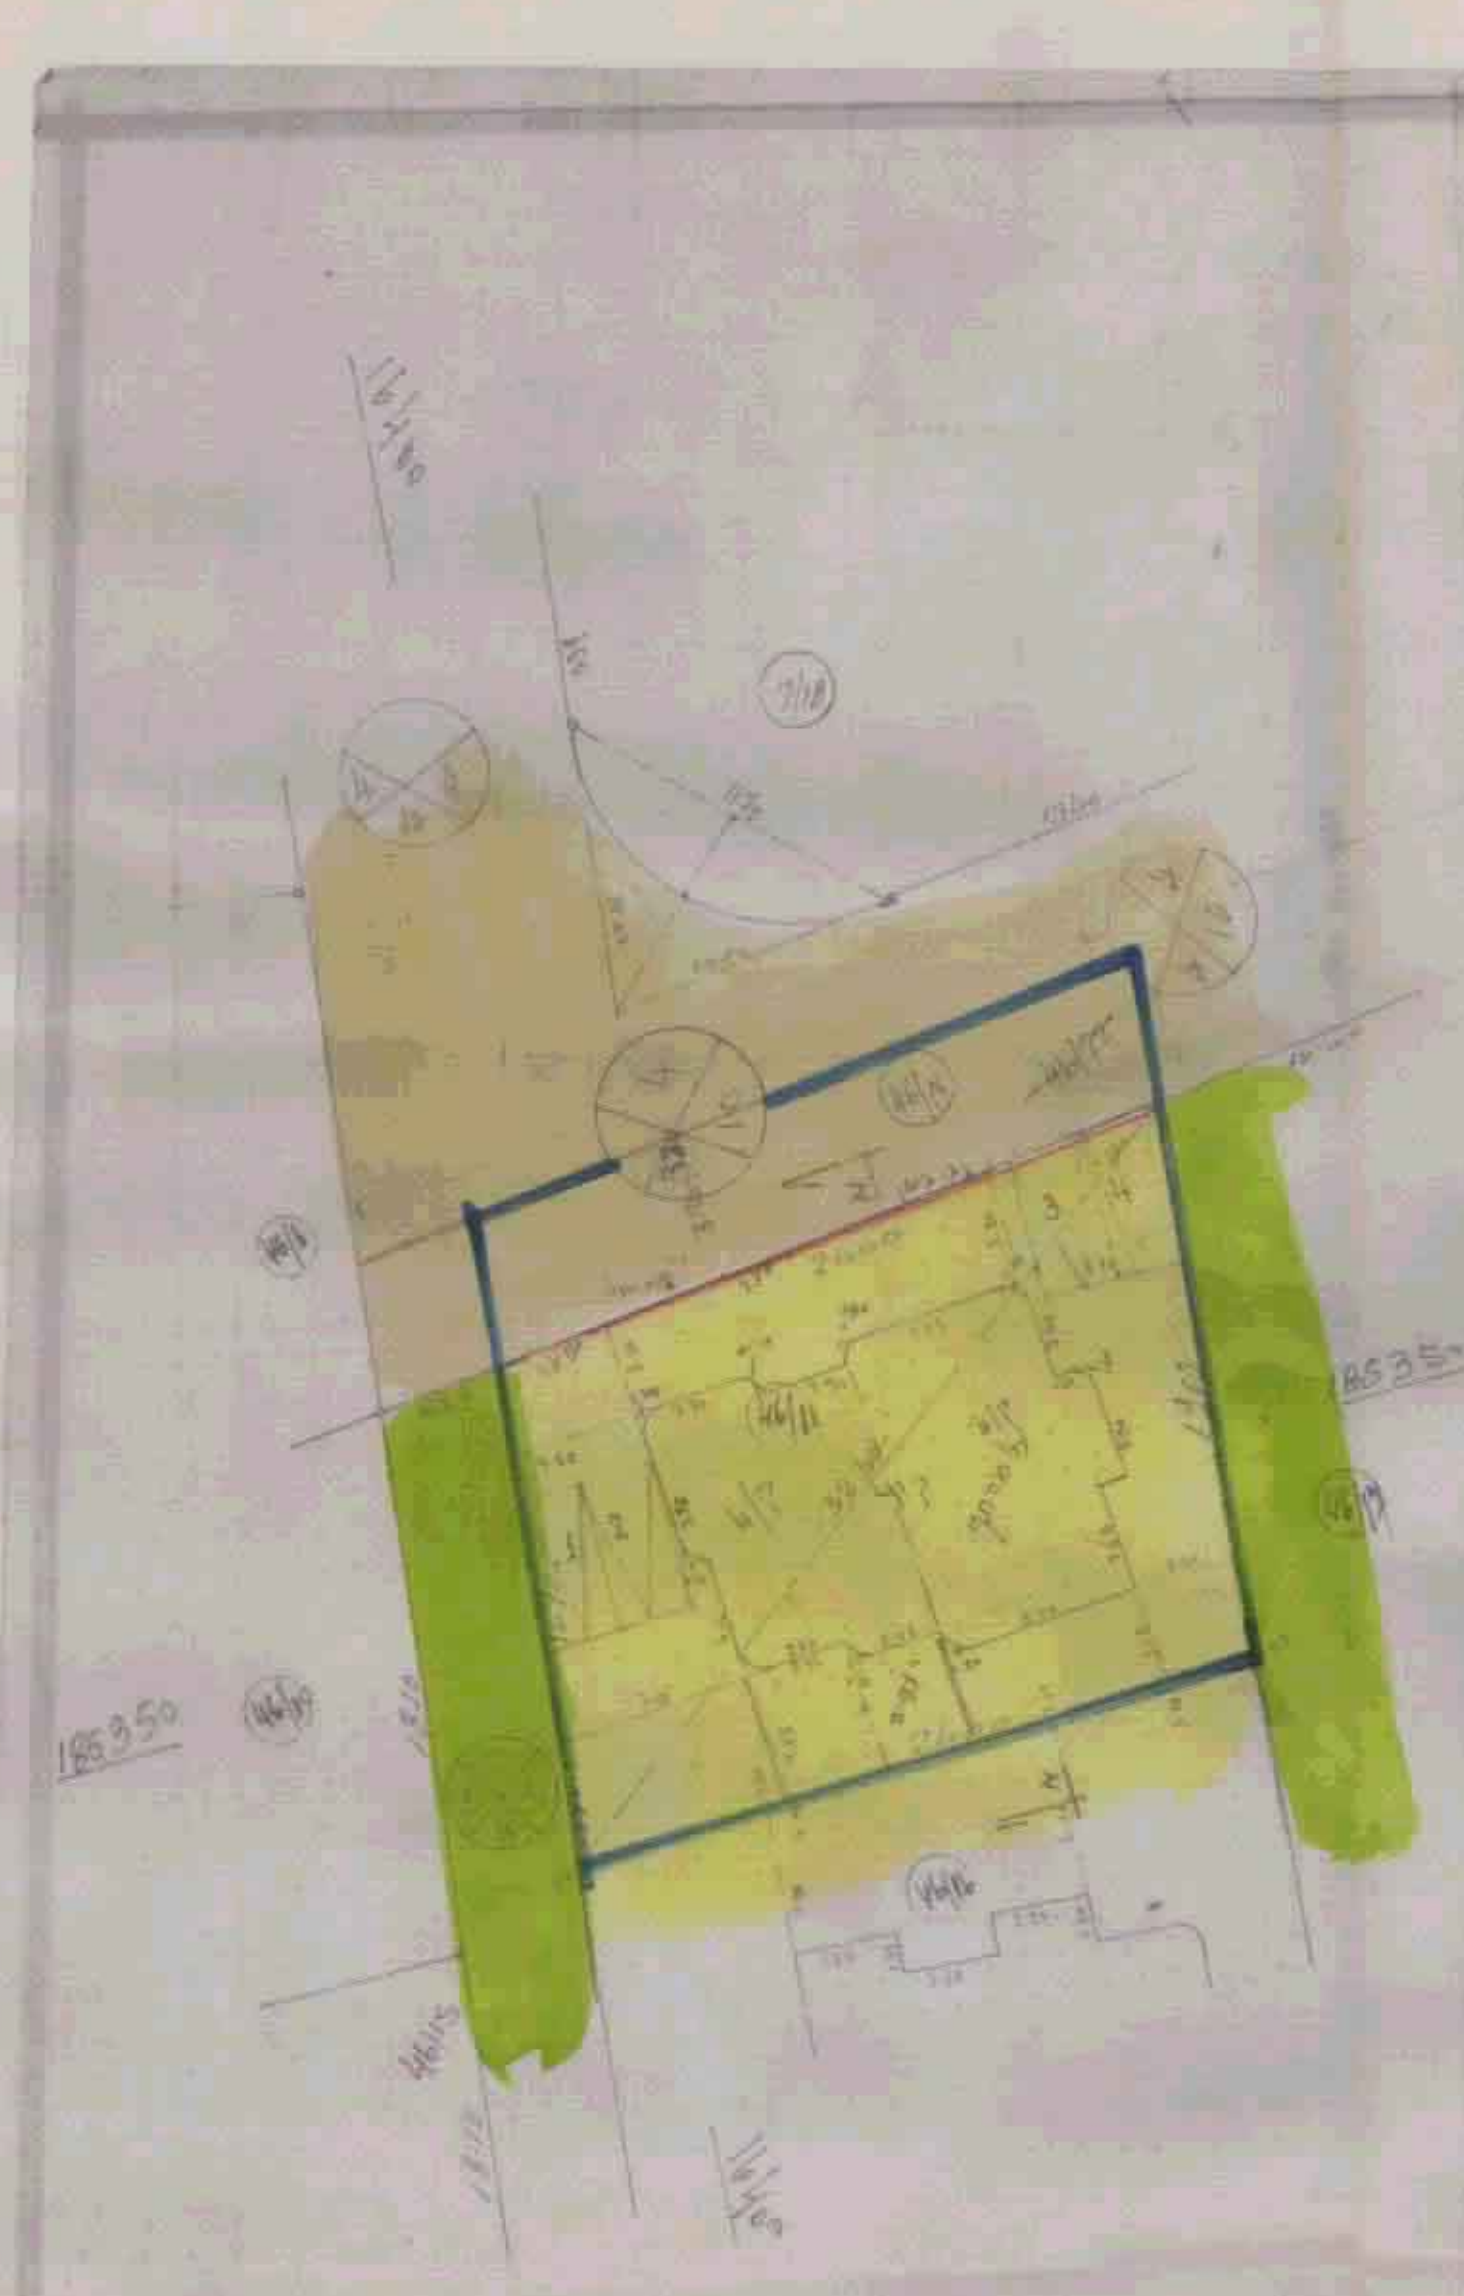

תרחיבים סביבה קדם 1:2500

תרחיבים מצב קיים קדם 1:250

תרחיבים מצב מוצע קדם 1:250