

מ"א / כ"ס 415 / כ"ס 581

מחוז המרכז
מחוז תכנון מקומי-כפר סבא
שינוי תכנית מתאר מס' כ"ס/415/ה'
שינוי לתכנית מתאר מס' כ"ס/415
תכנית צמחנות ועדה מחוזית.

1. הנפה: פתח תקוה.
2. המקום: כפר סבא, רח' האגוז מס' 10
גוש: 431, חלקה: 28 (ב)
3. שטח התכנית: 0.302 ד'

4. היוגם: דד רביג אריה, דח' ויכמן מס' 24, קומה א', כפ"ס
טל' 09-7601128
5. הגעליג: דד רביג אריה, דח' ויכמן מס' 24, קומה א', כפ"ס
טל' 09-7601128
6. המתכנן: אדריכל אורי צורנשטין

7. קנה מידה: 1:250
תאריך: 1999-11-14
משרד הבניה
מונהל מחוז מרכז-המטה
14-11-1999
ותאריך
הבעליג:

היוגם:



המתכנן:

מקרא:
גבול התכנית
מס' חלקה רשומה
אזור מתגורר
דרך משולבת
מס' דרך
קו-בבין
הוצג דרך
שטח ציבורי פתוח
שטח גן-ציבורי

תאריך: 24.3.98

כפר סבא
גוש 431
חלקה 28 (ב)
מגרש 3
שטח 0.603


מפה מצבית

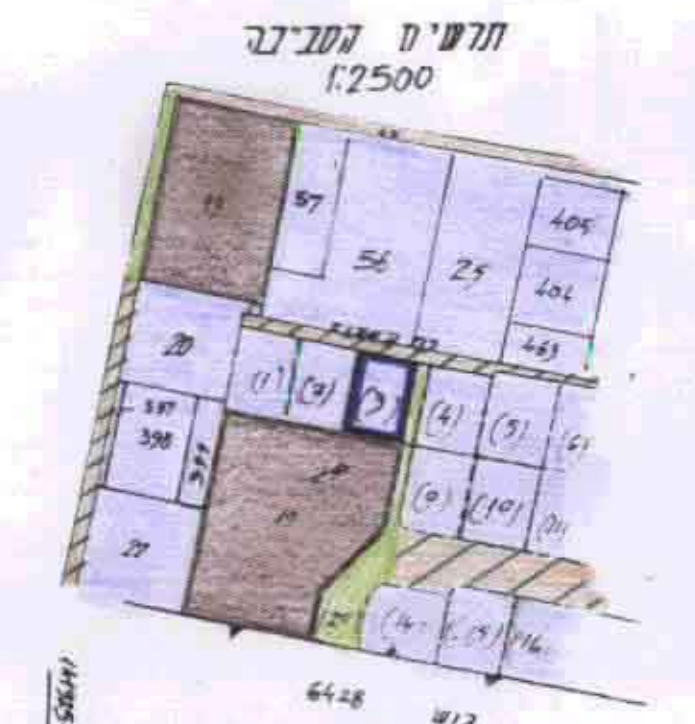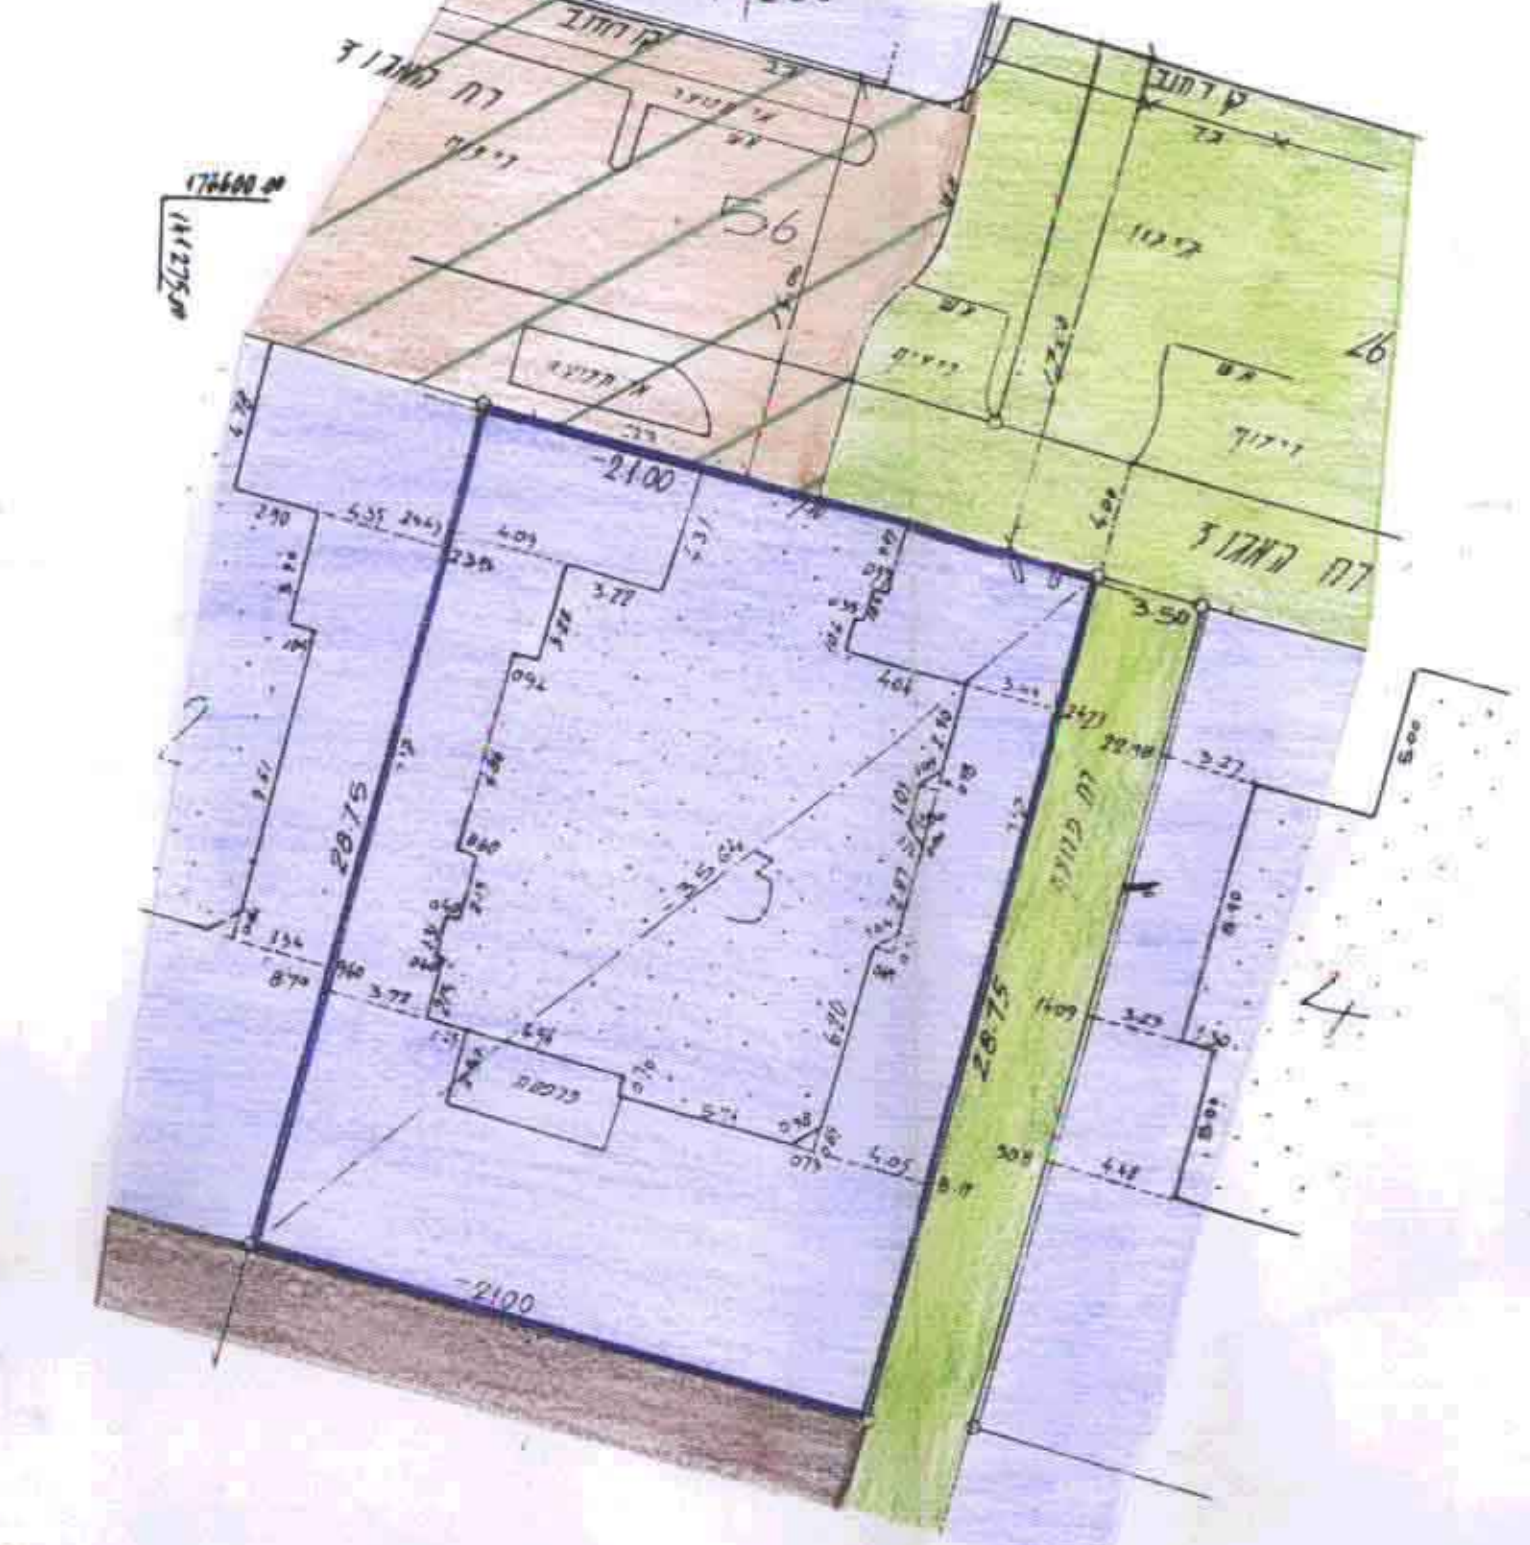


לא תיבנה קנינות
מחלקה: א"ת
קס ג'וש: 43
תאריך: 17.11.99

תכנית מס' ק"ס. 1:250


דד רביג אריה, דח' ויכמן מס' 24, קומה א', כפ"ס
טל' 09-7601128

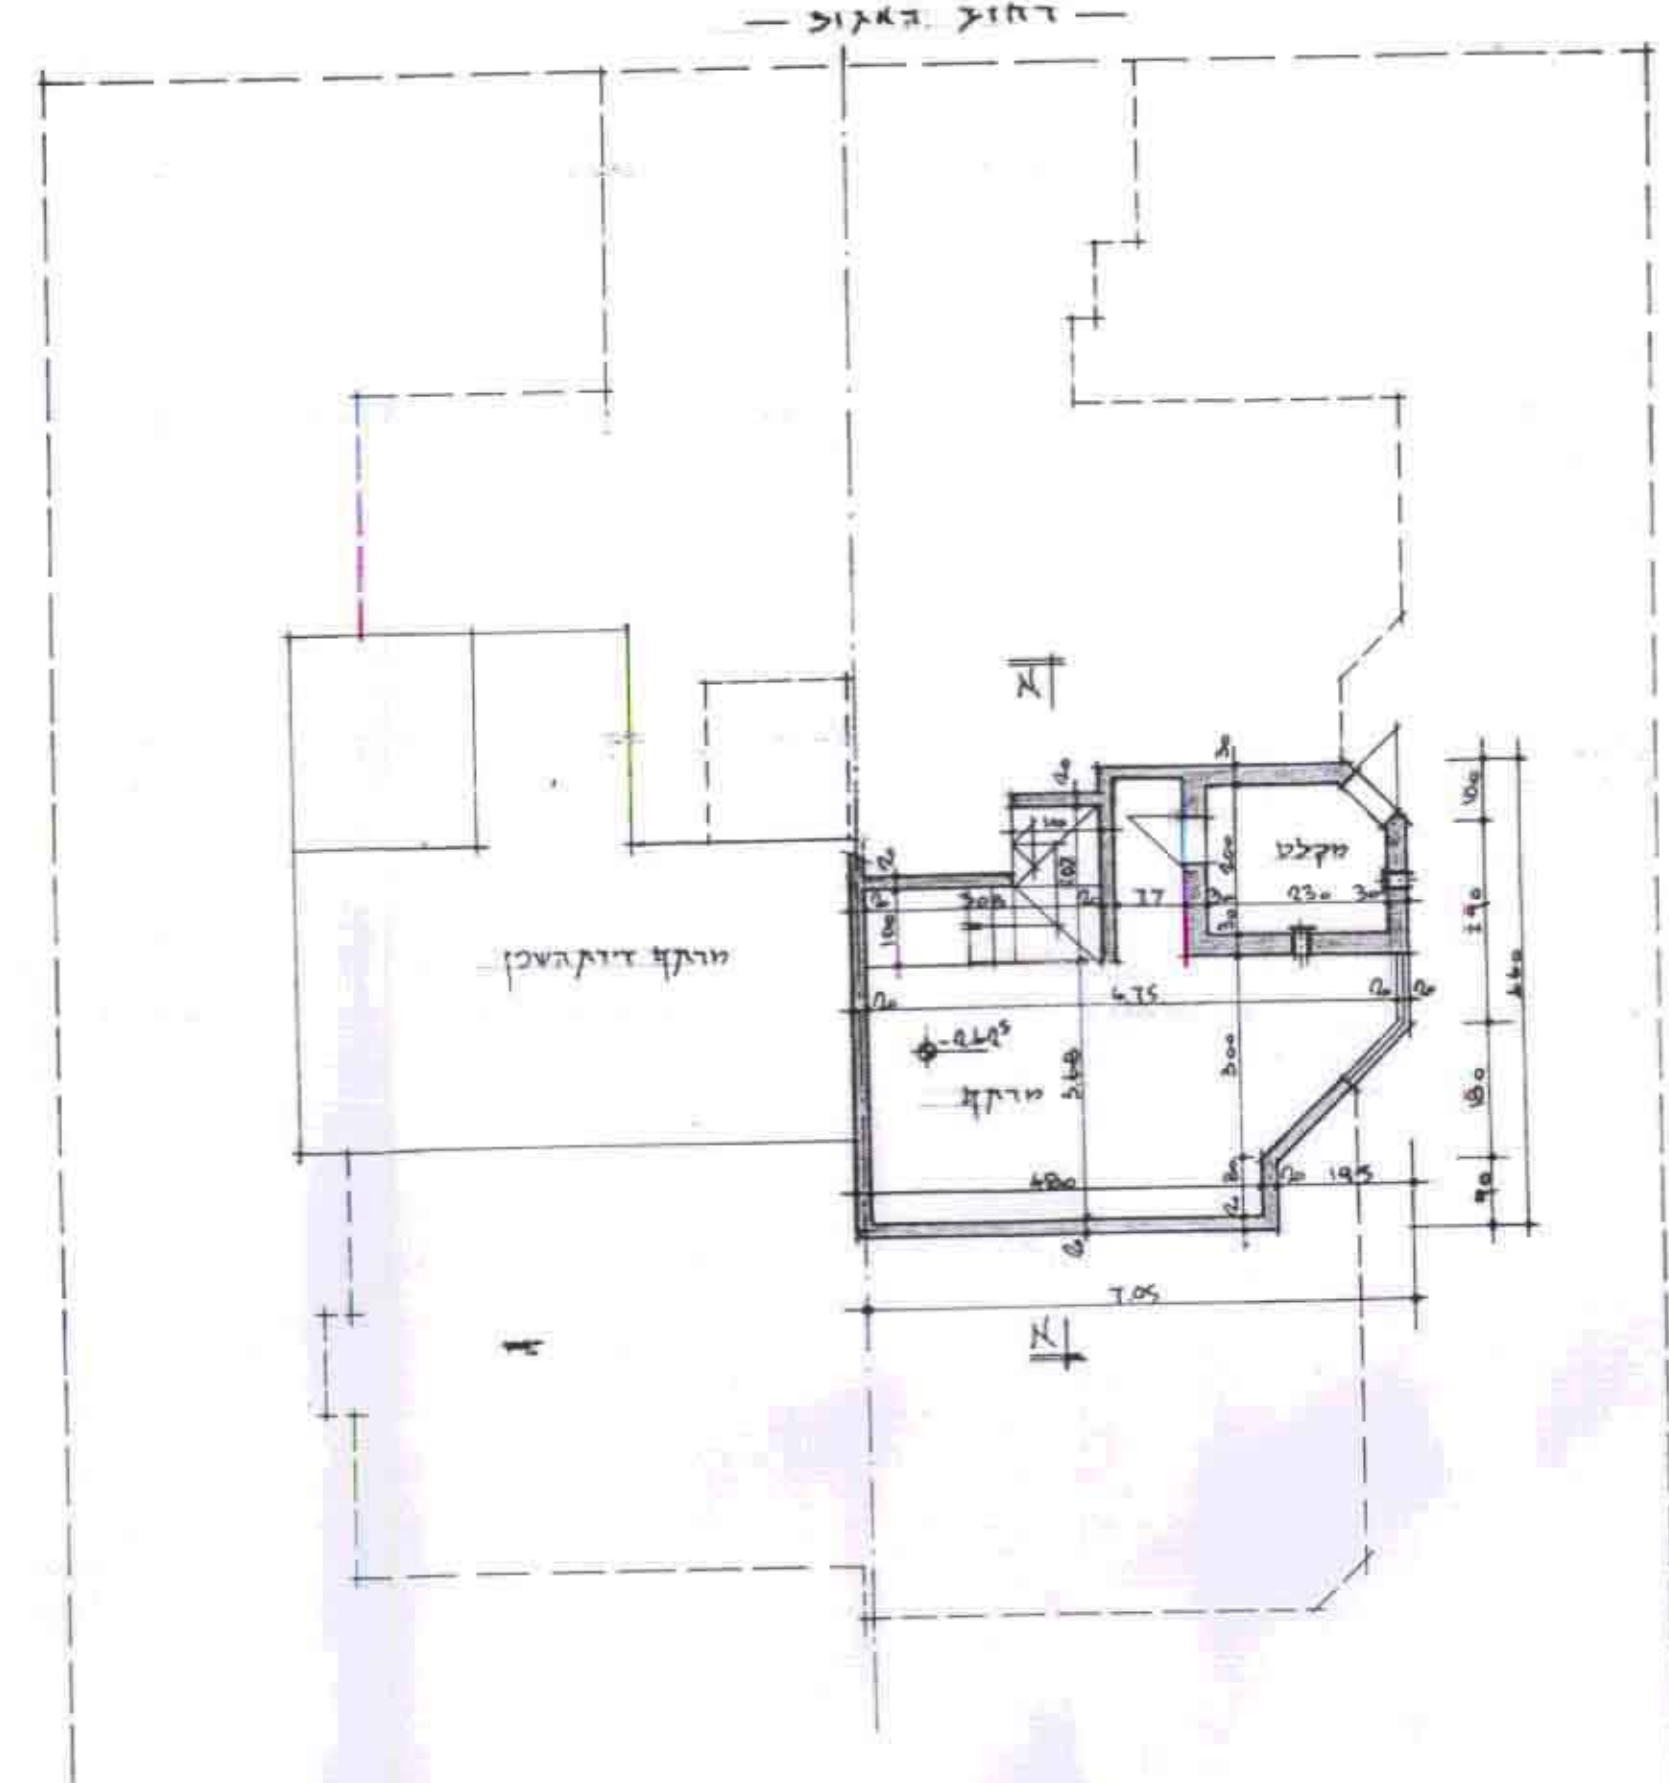

תכנית קומה א' ק"ס. 1:100

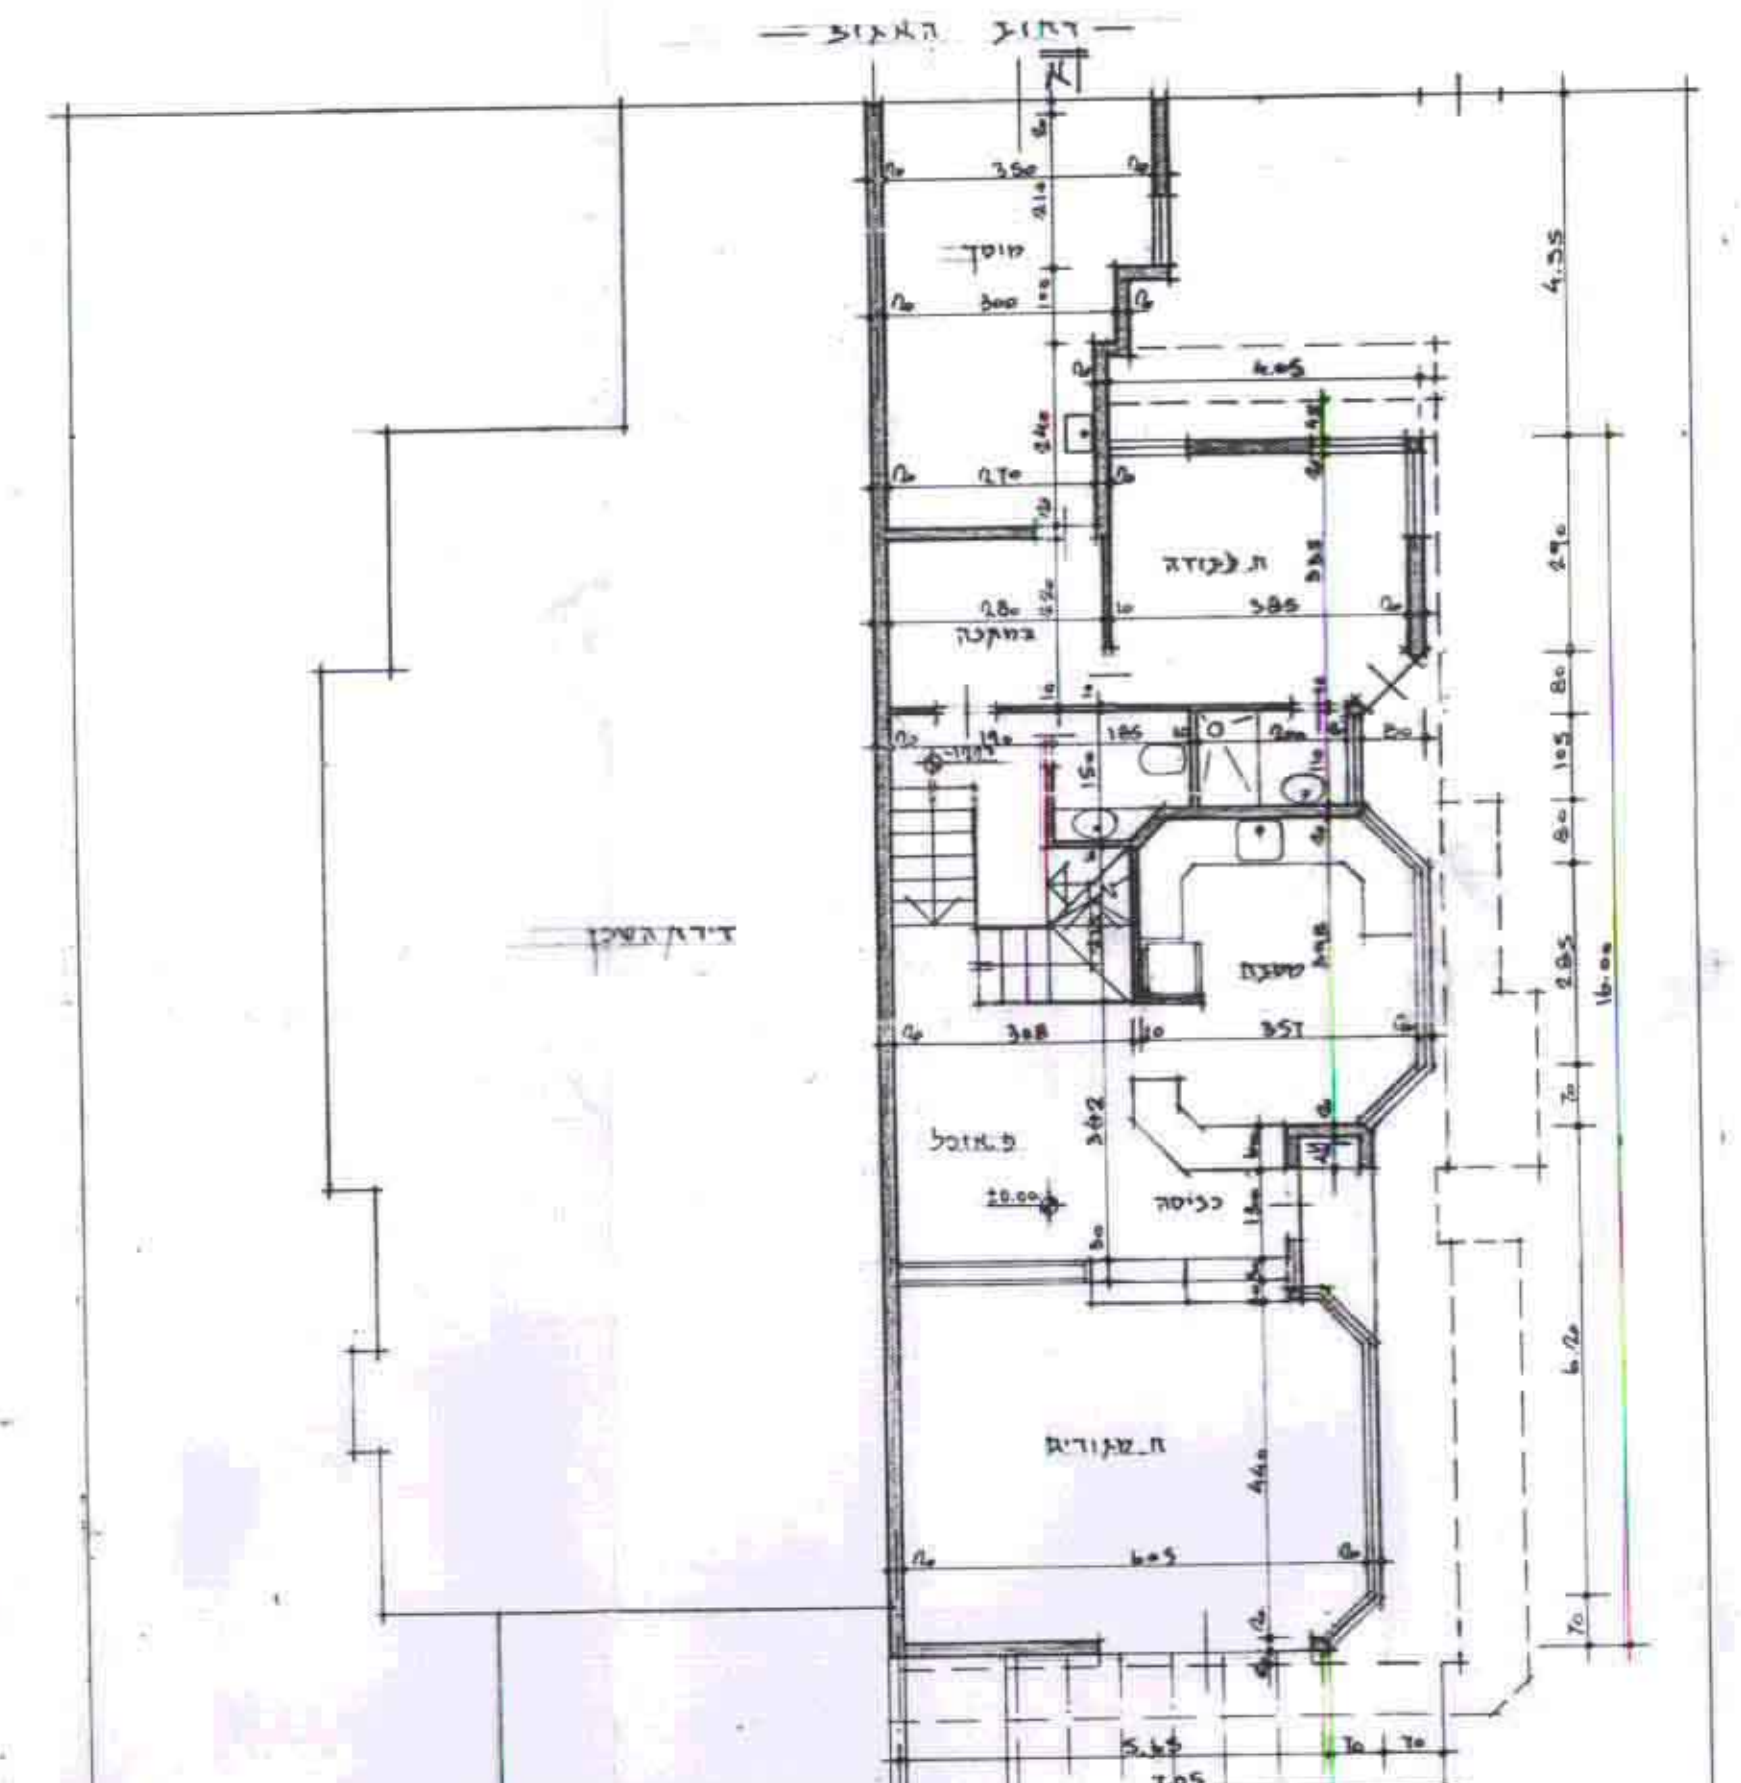


תכנית קומה ב' ק"ס. 1:100

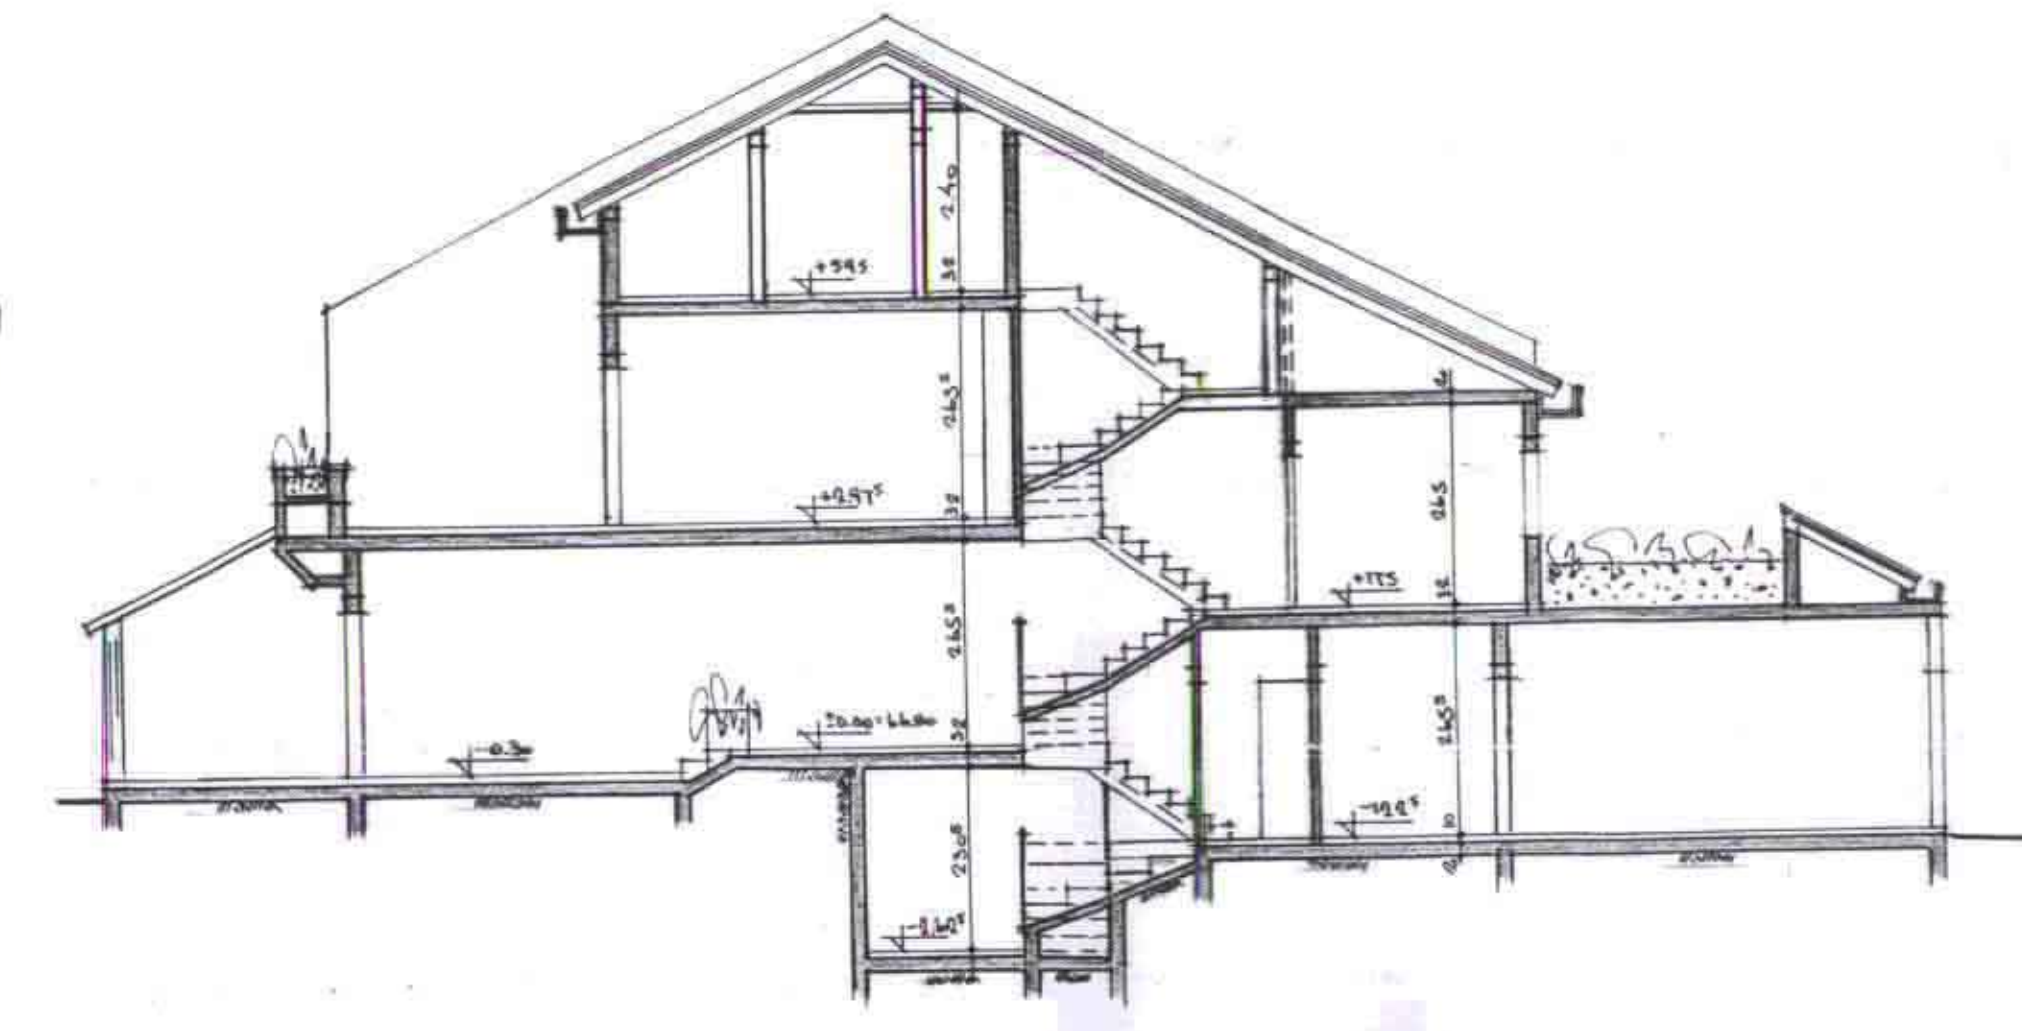

תקן א-א ק"ס. 1:100

טבלת חישוב שטחים - מכלל מאוחד
קומה מרתון - 10.28 מ"ר
קומה קרקע - 106.46 מ"ר
קומה א' - 94.51 מ"ר
סה"כ שטח ק"ס - 211.25 מ"ר

טבלת חישוב שטחים - מכלל מאוחד
שטח מאוחד לצי-גל - 56% מקלה - 118.29 מ"ר

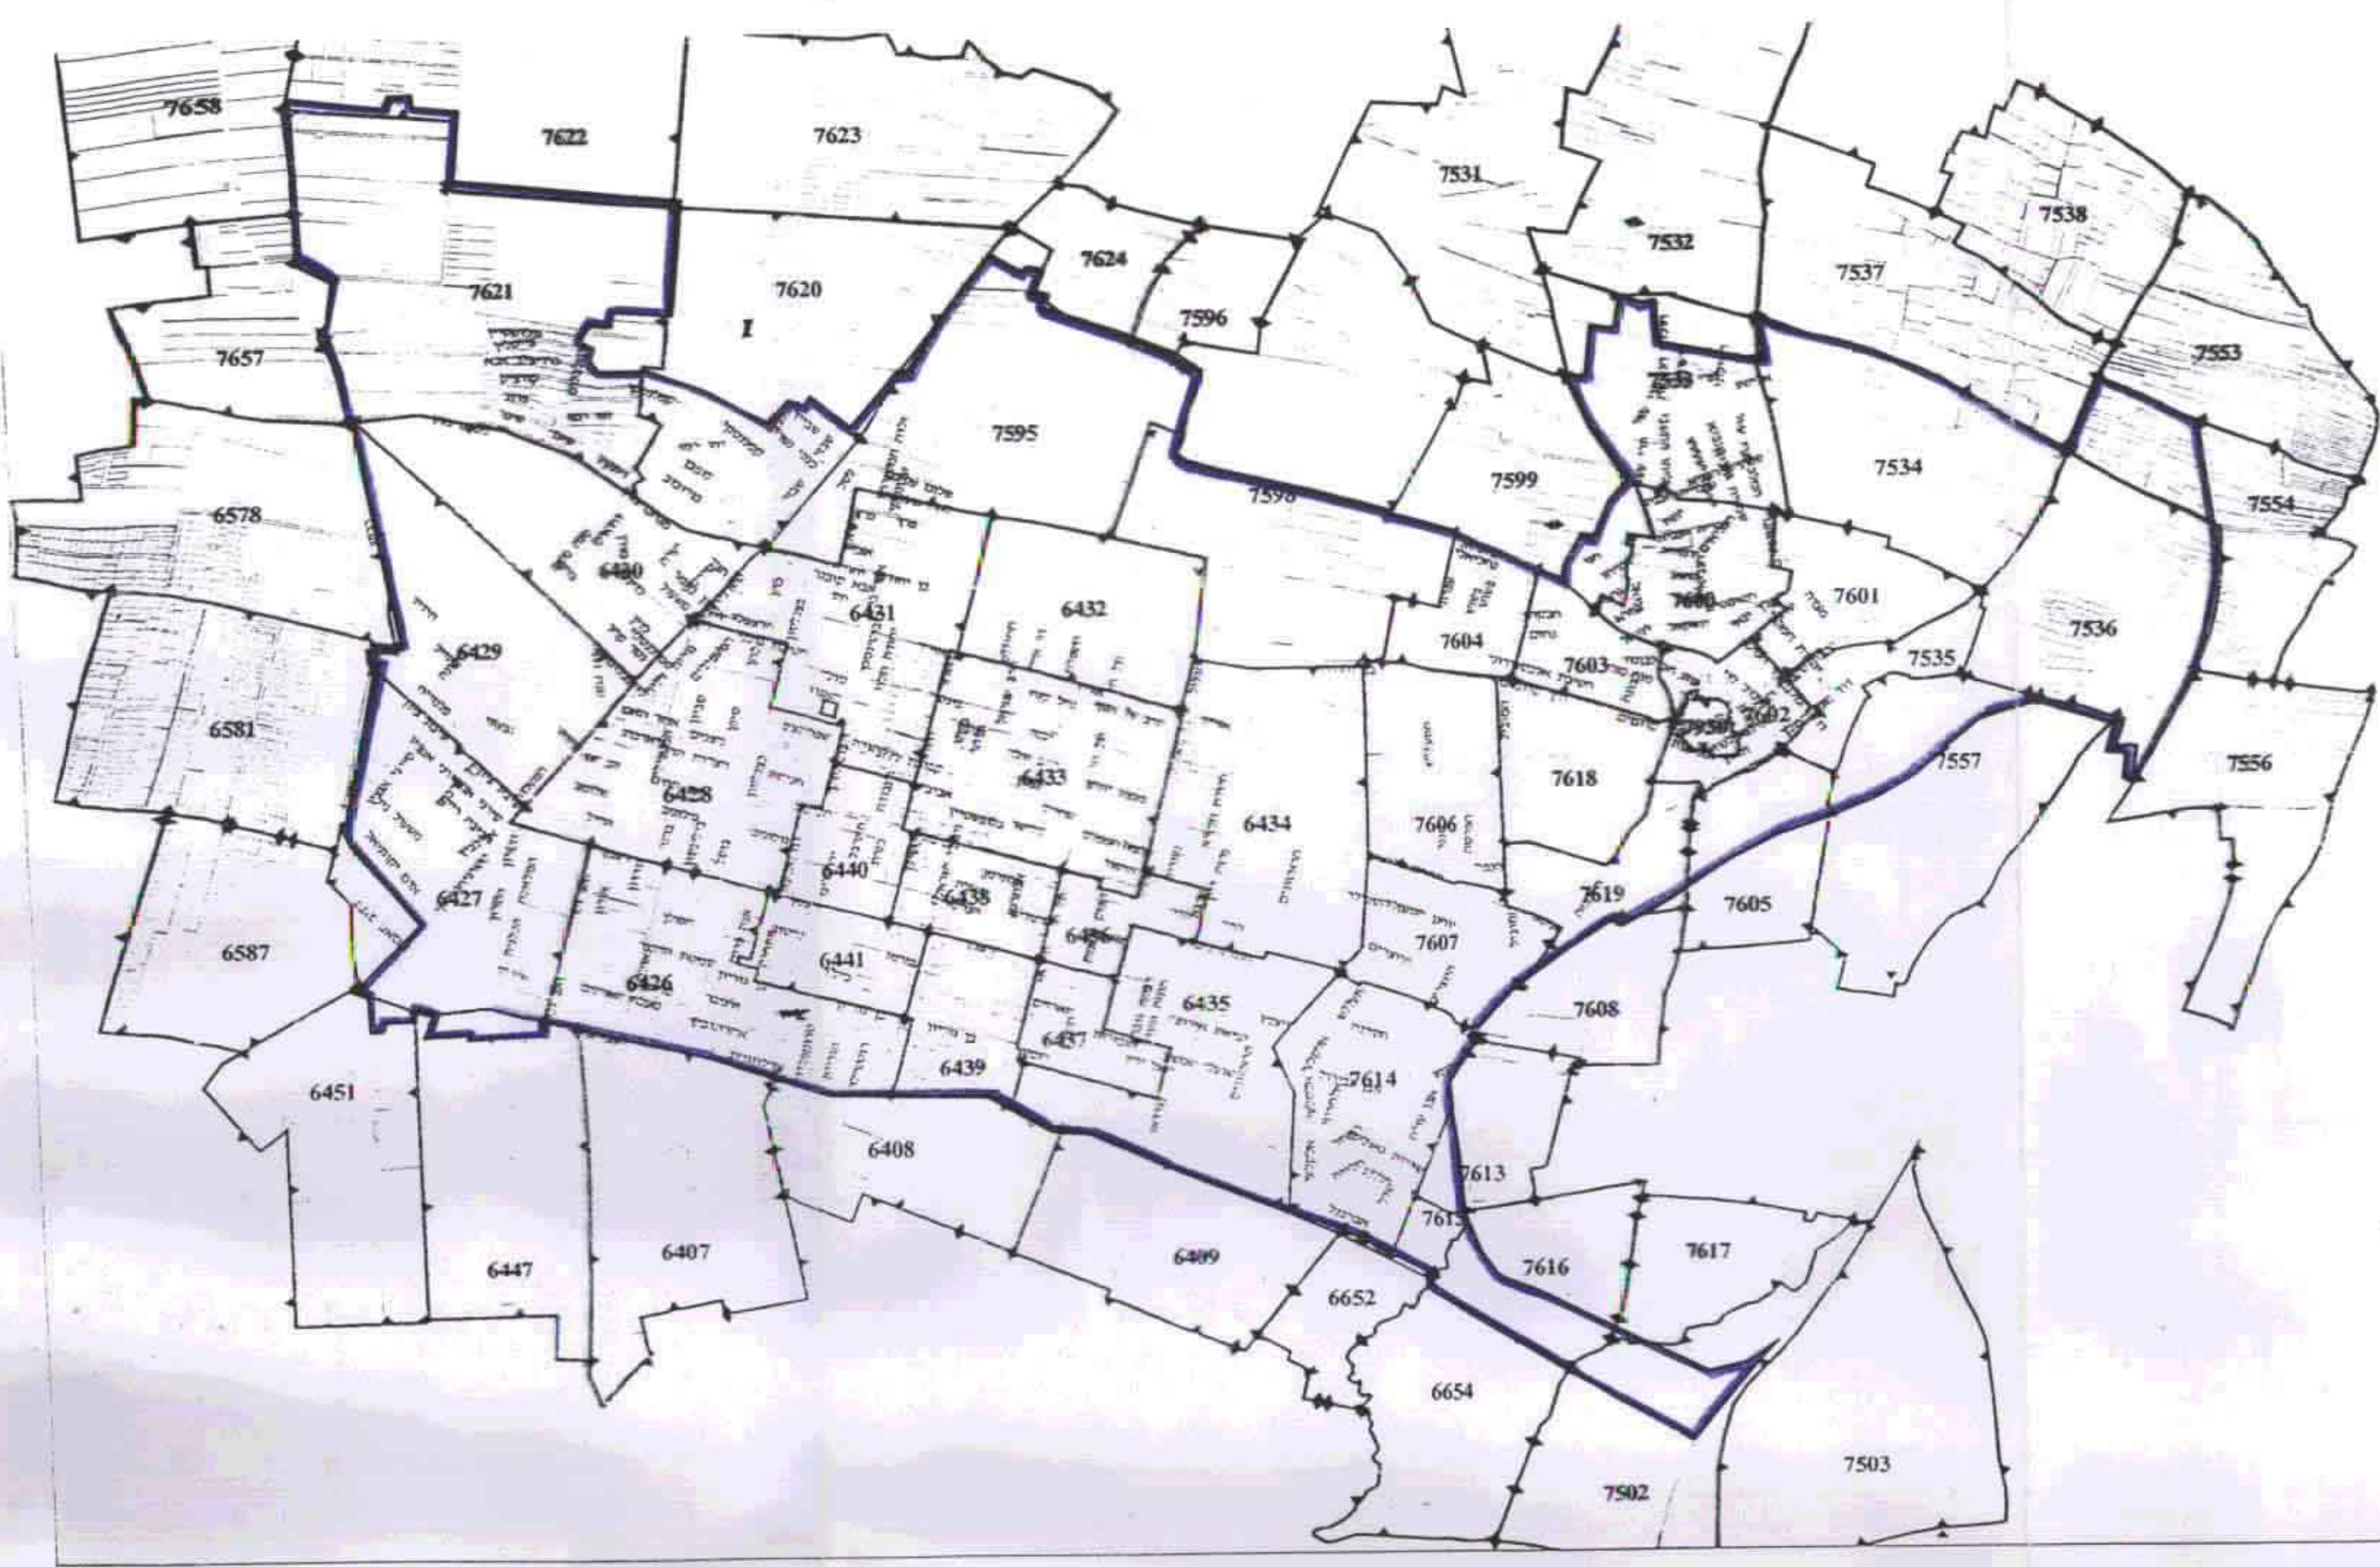


05 May 98
התאריך




תכנית מראה ק"ס. 1:100

נספח ג' ינוי

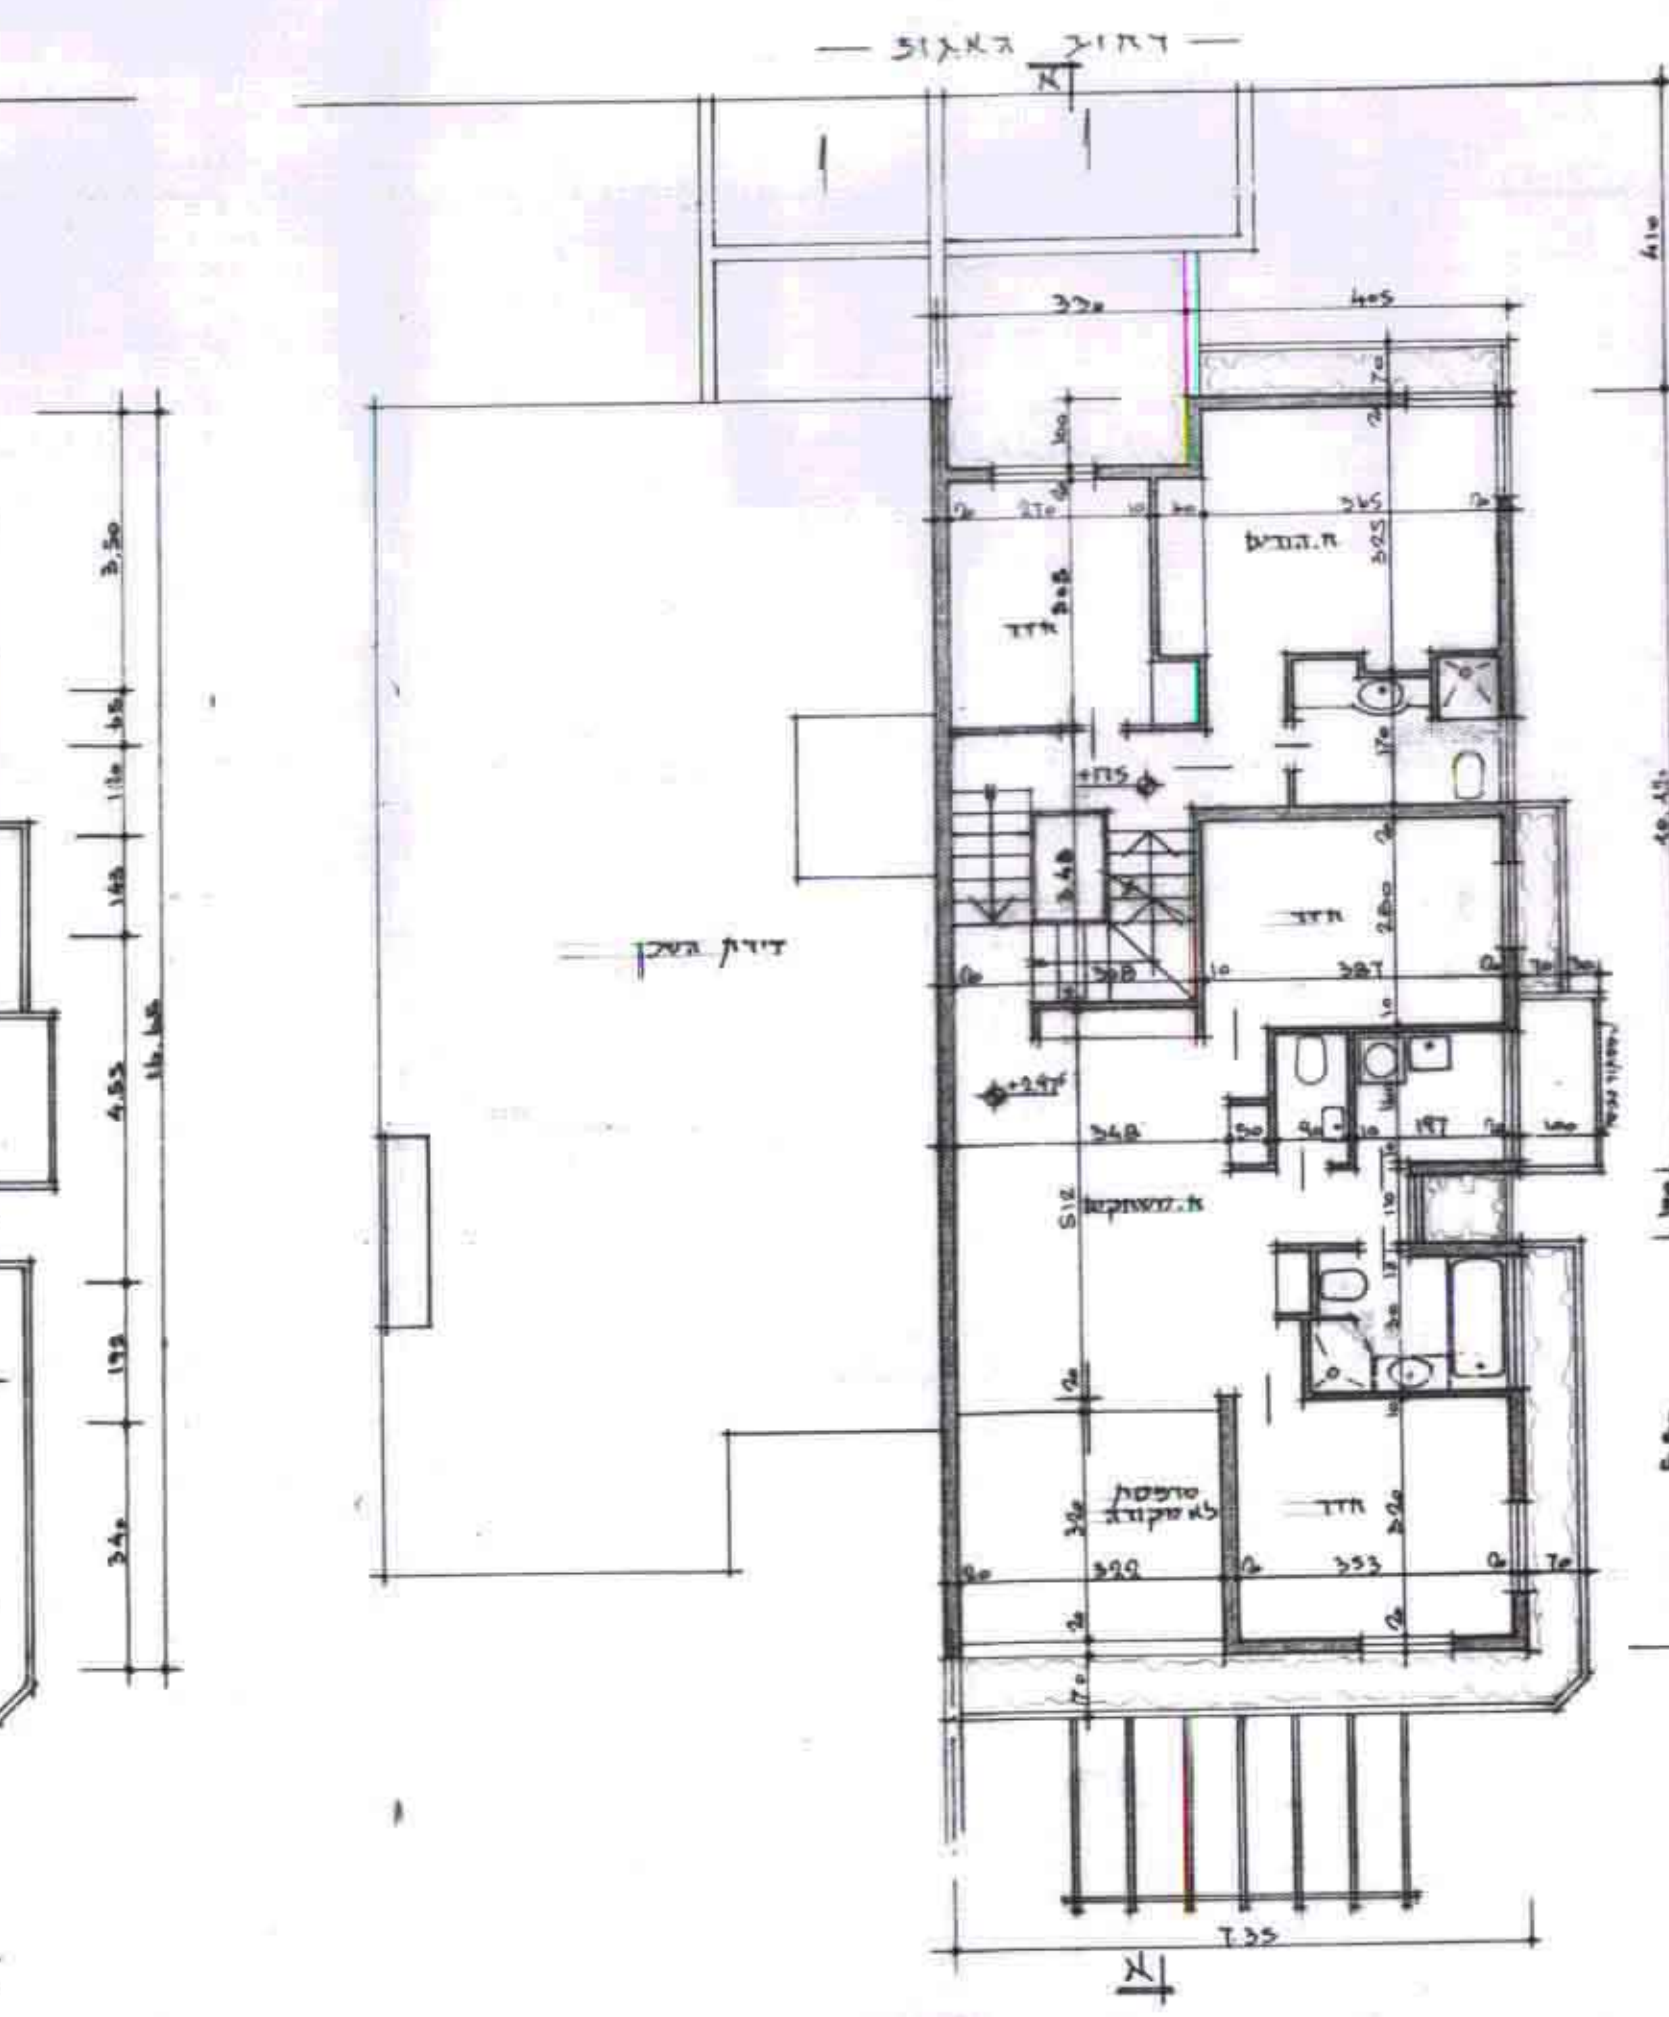

תכנית קומה א' ק"ס. 1:100

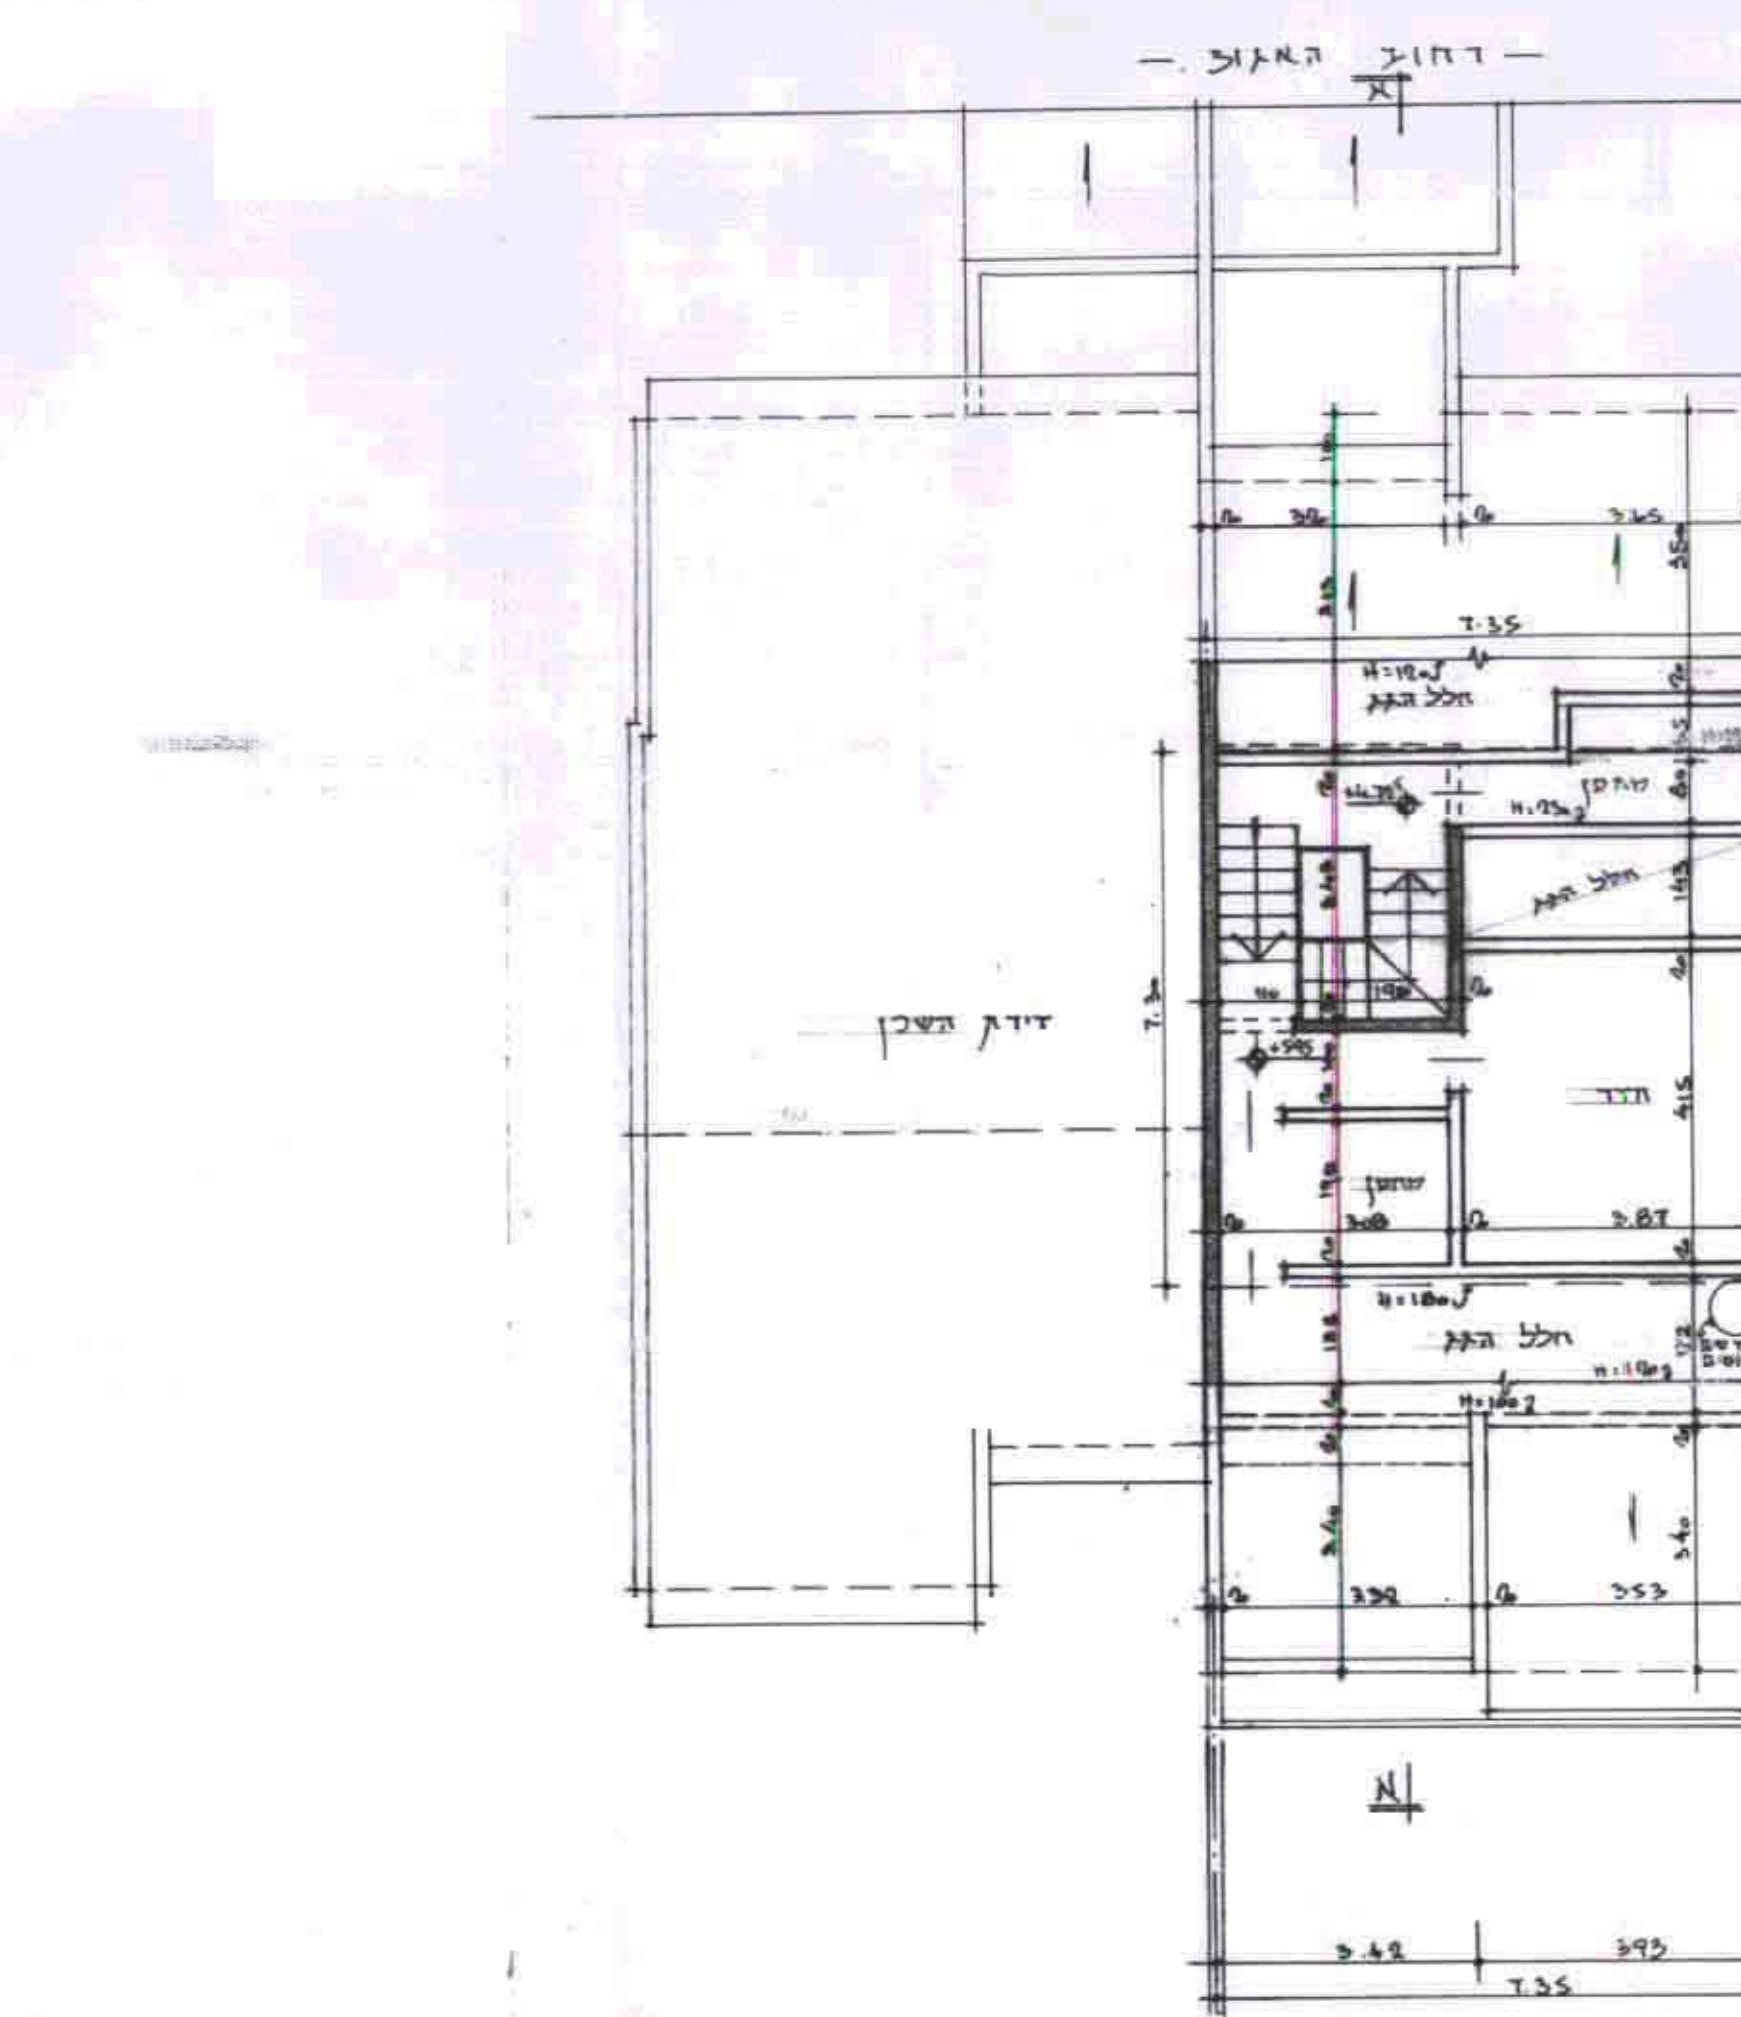

תכנית חלל קומה ב' ק"ס. 1:100