



רח' יונה

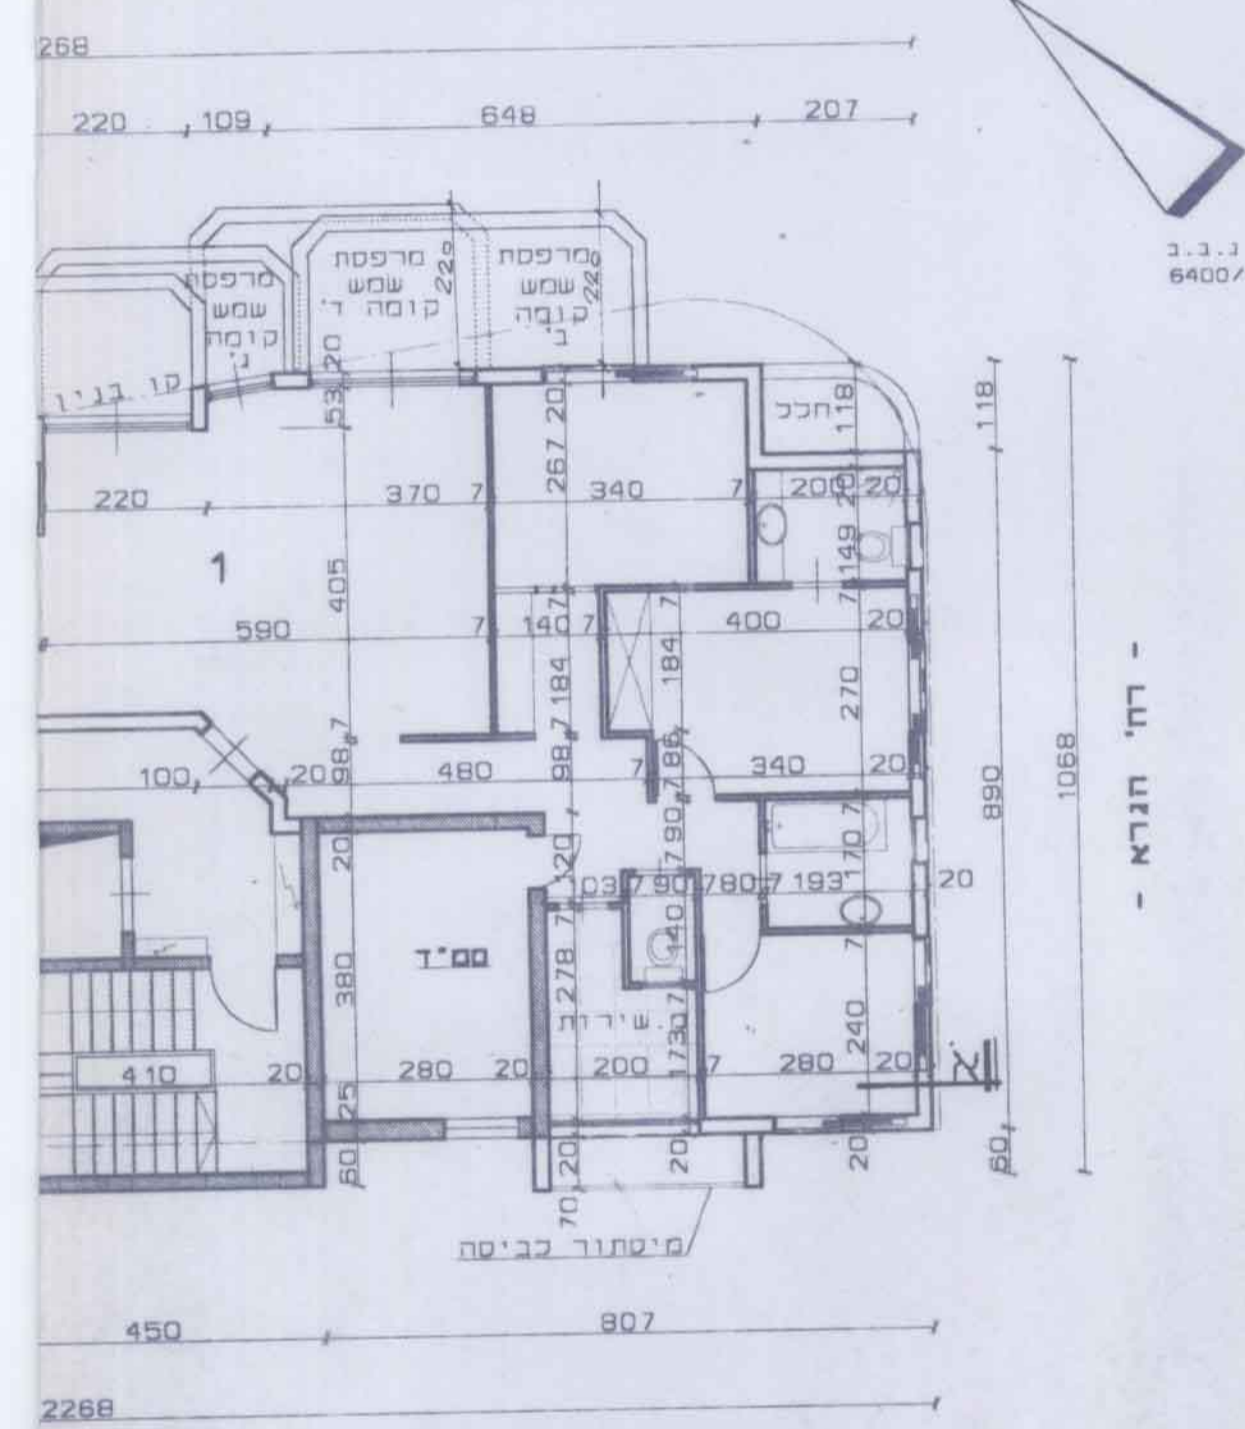

תכנית קומה טפוס
קנ"מ: 100

5

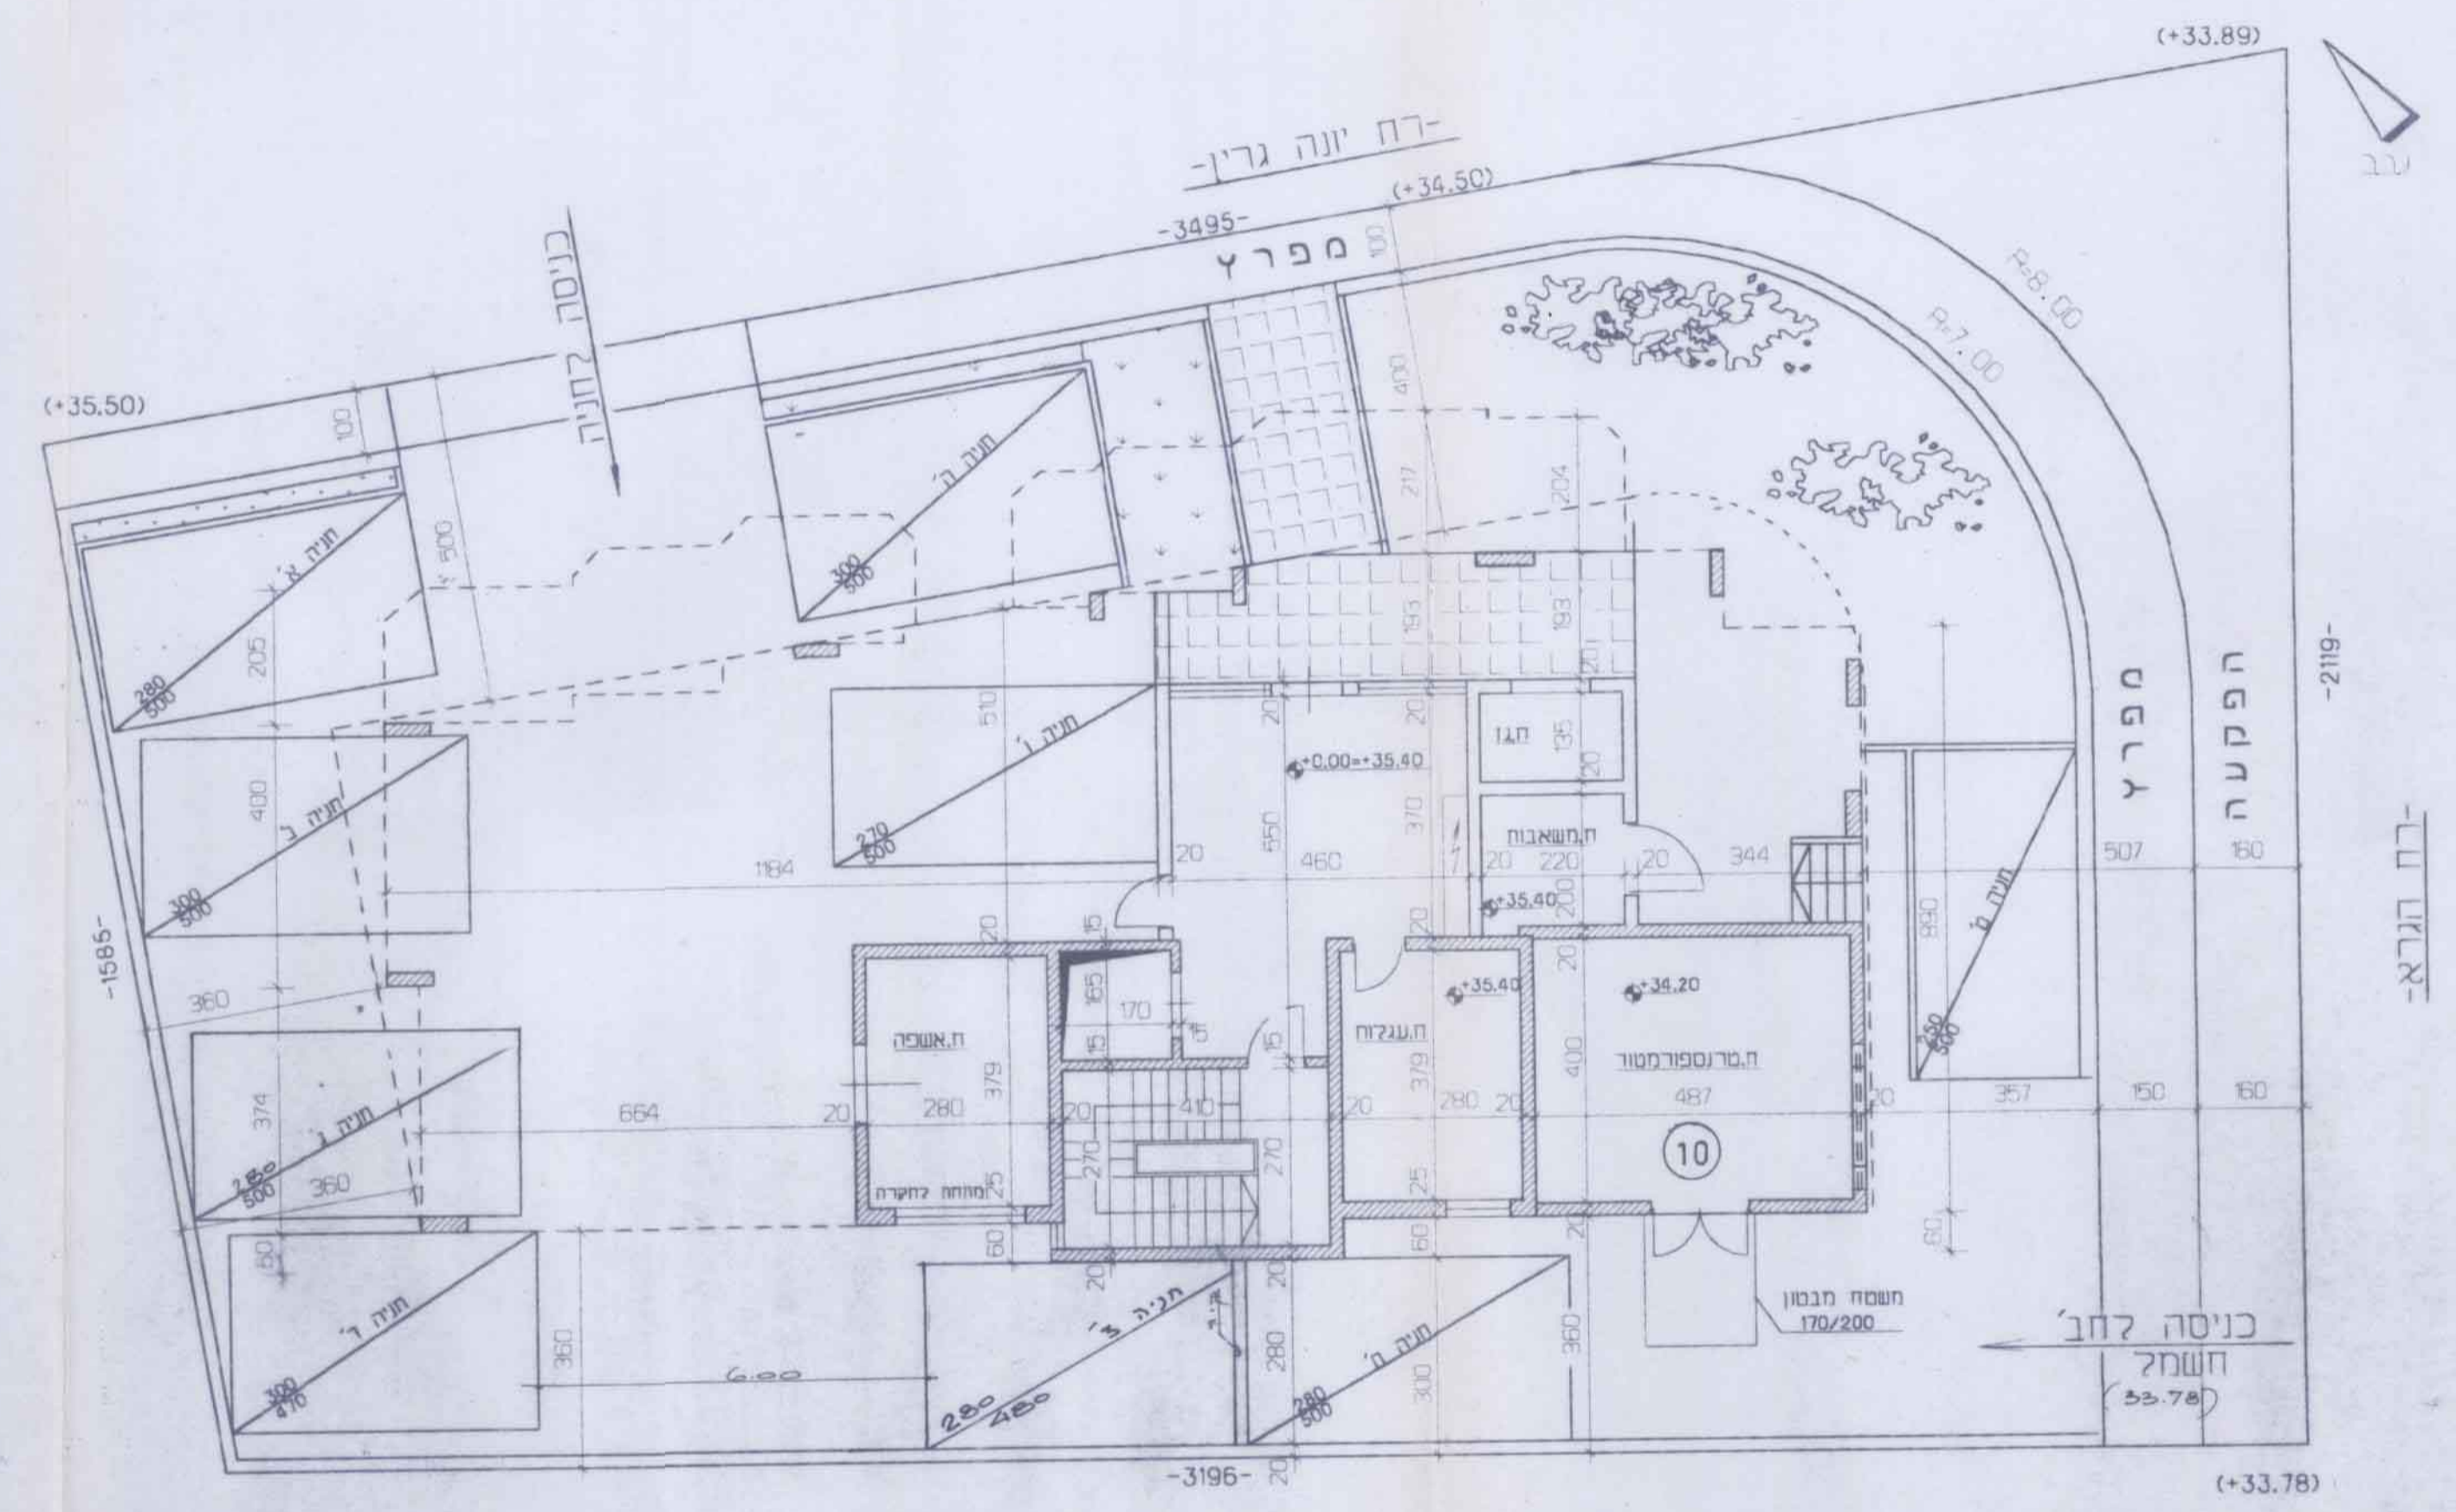

יודו שחי-
שרחי הנדסה בע"מ.

תכנית קומה קרקע
קנ"מ: 100


לא לצדני השום

12/2/96
פנה-תמנה
יודו שחי-
שרחי הנדסה בע"מ
03-9307552

סלב סוכני 1:250

הפקה עובדה עב-די בתאריך: 3/12/97
יודו שחי-
שרחי הנדסה בע"מ
03-9307552

פקה-סוכני 1:250

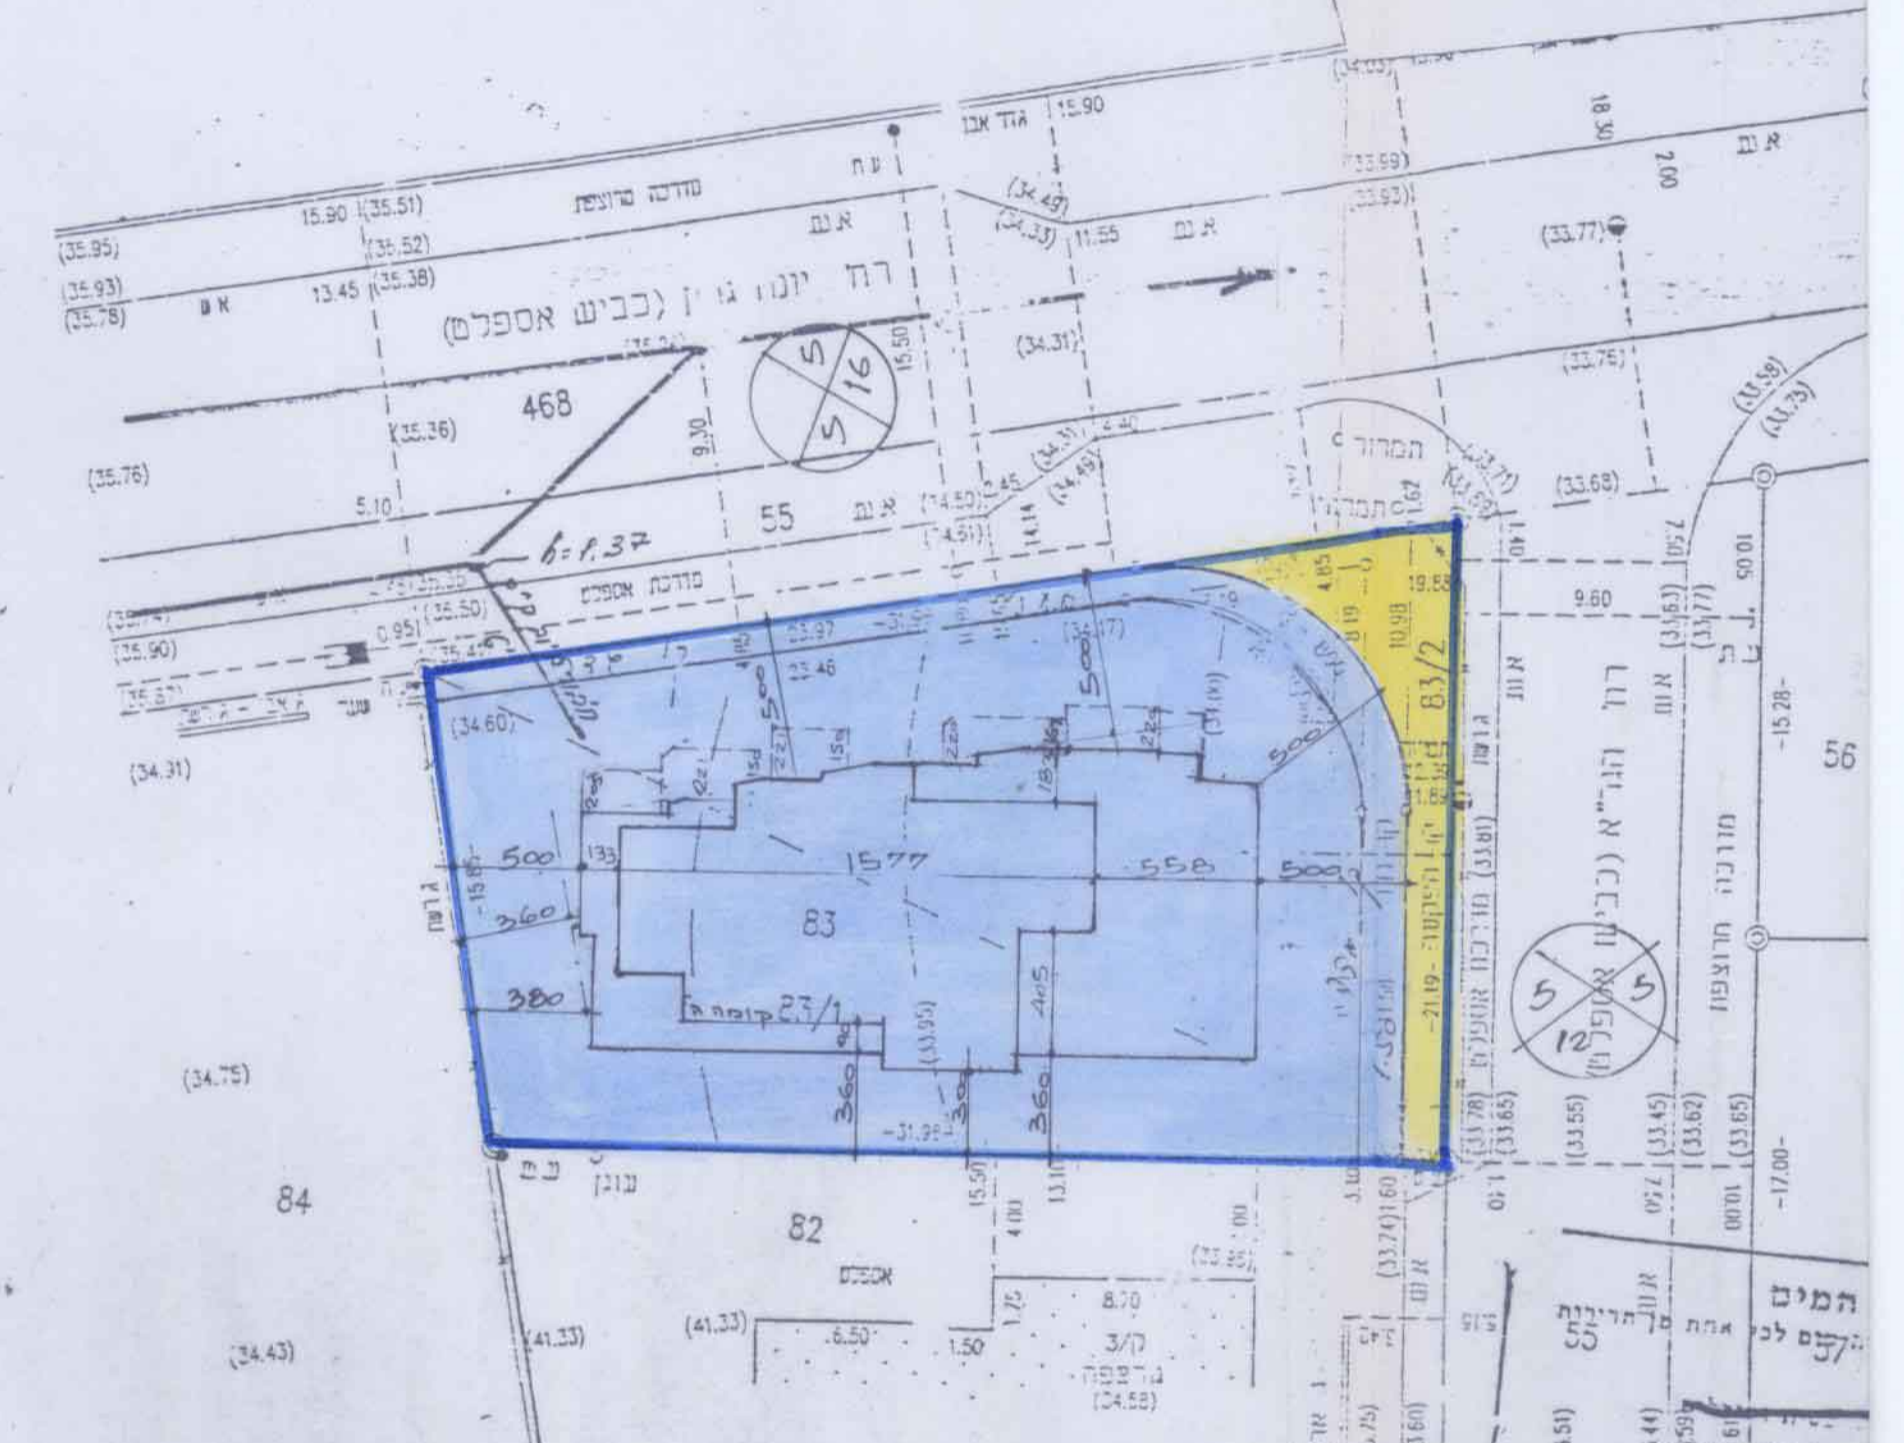

המים
הקיים לכי אחת מן תחנות
בתחנת
וב חיבור מים עתידי
חולקת המים (פרוי-בנייה)
8.00 - 10.00
16.00 - 18.00
או כסל: 8.00 - 10.00
037136