

פתח-תקוה

גוש : 6397


חלקה : 164, 165

שטח : $\begin{cases} 0.383 = 164 \\ 0.383 = 165 \end{cases} = 0.766$ דונ

היכן עבור : דרי נוי-חב' לבנין בע"מ

טבלת שטחים (מ"ר)

מס חלקה	שטח ברוטו	שטח קיים, מצב מוצע
164	383	383
165	383	343

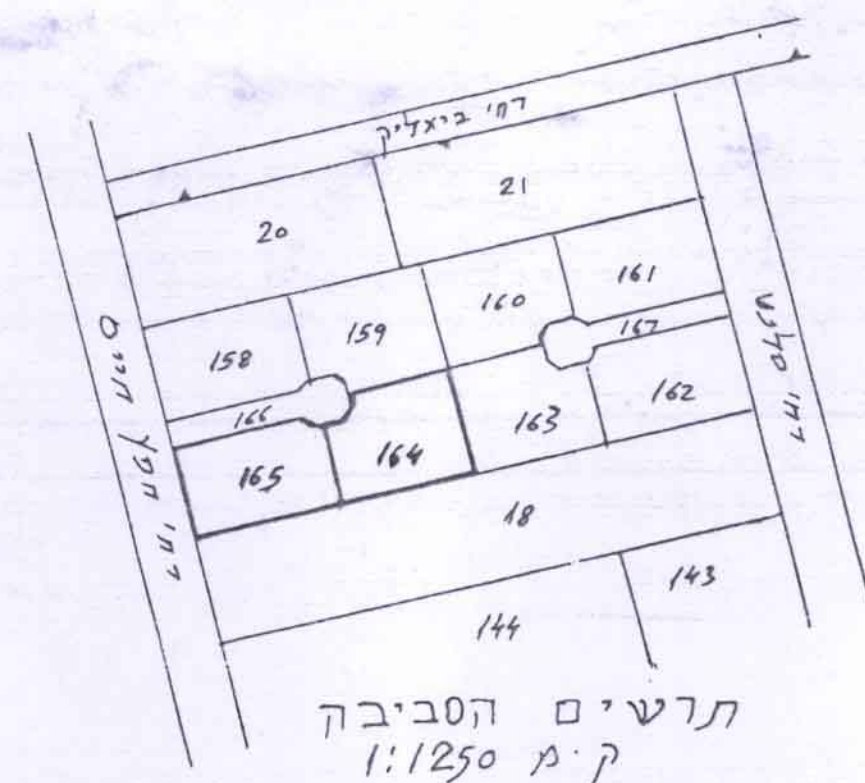


תרשים הסביבה
ק"מ 1:1250

הערה:

- 1. המספרים בסוגריים גוברים
- 2. הגבהים מבוססים על מ.ס.
- עירוני מס' 46 = 28.7

אפה טופוגרפית

ק"מ 1:250

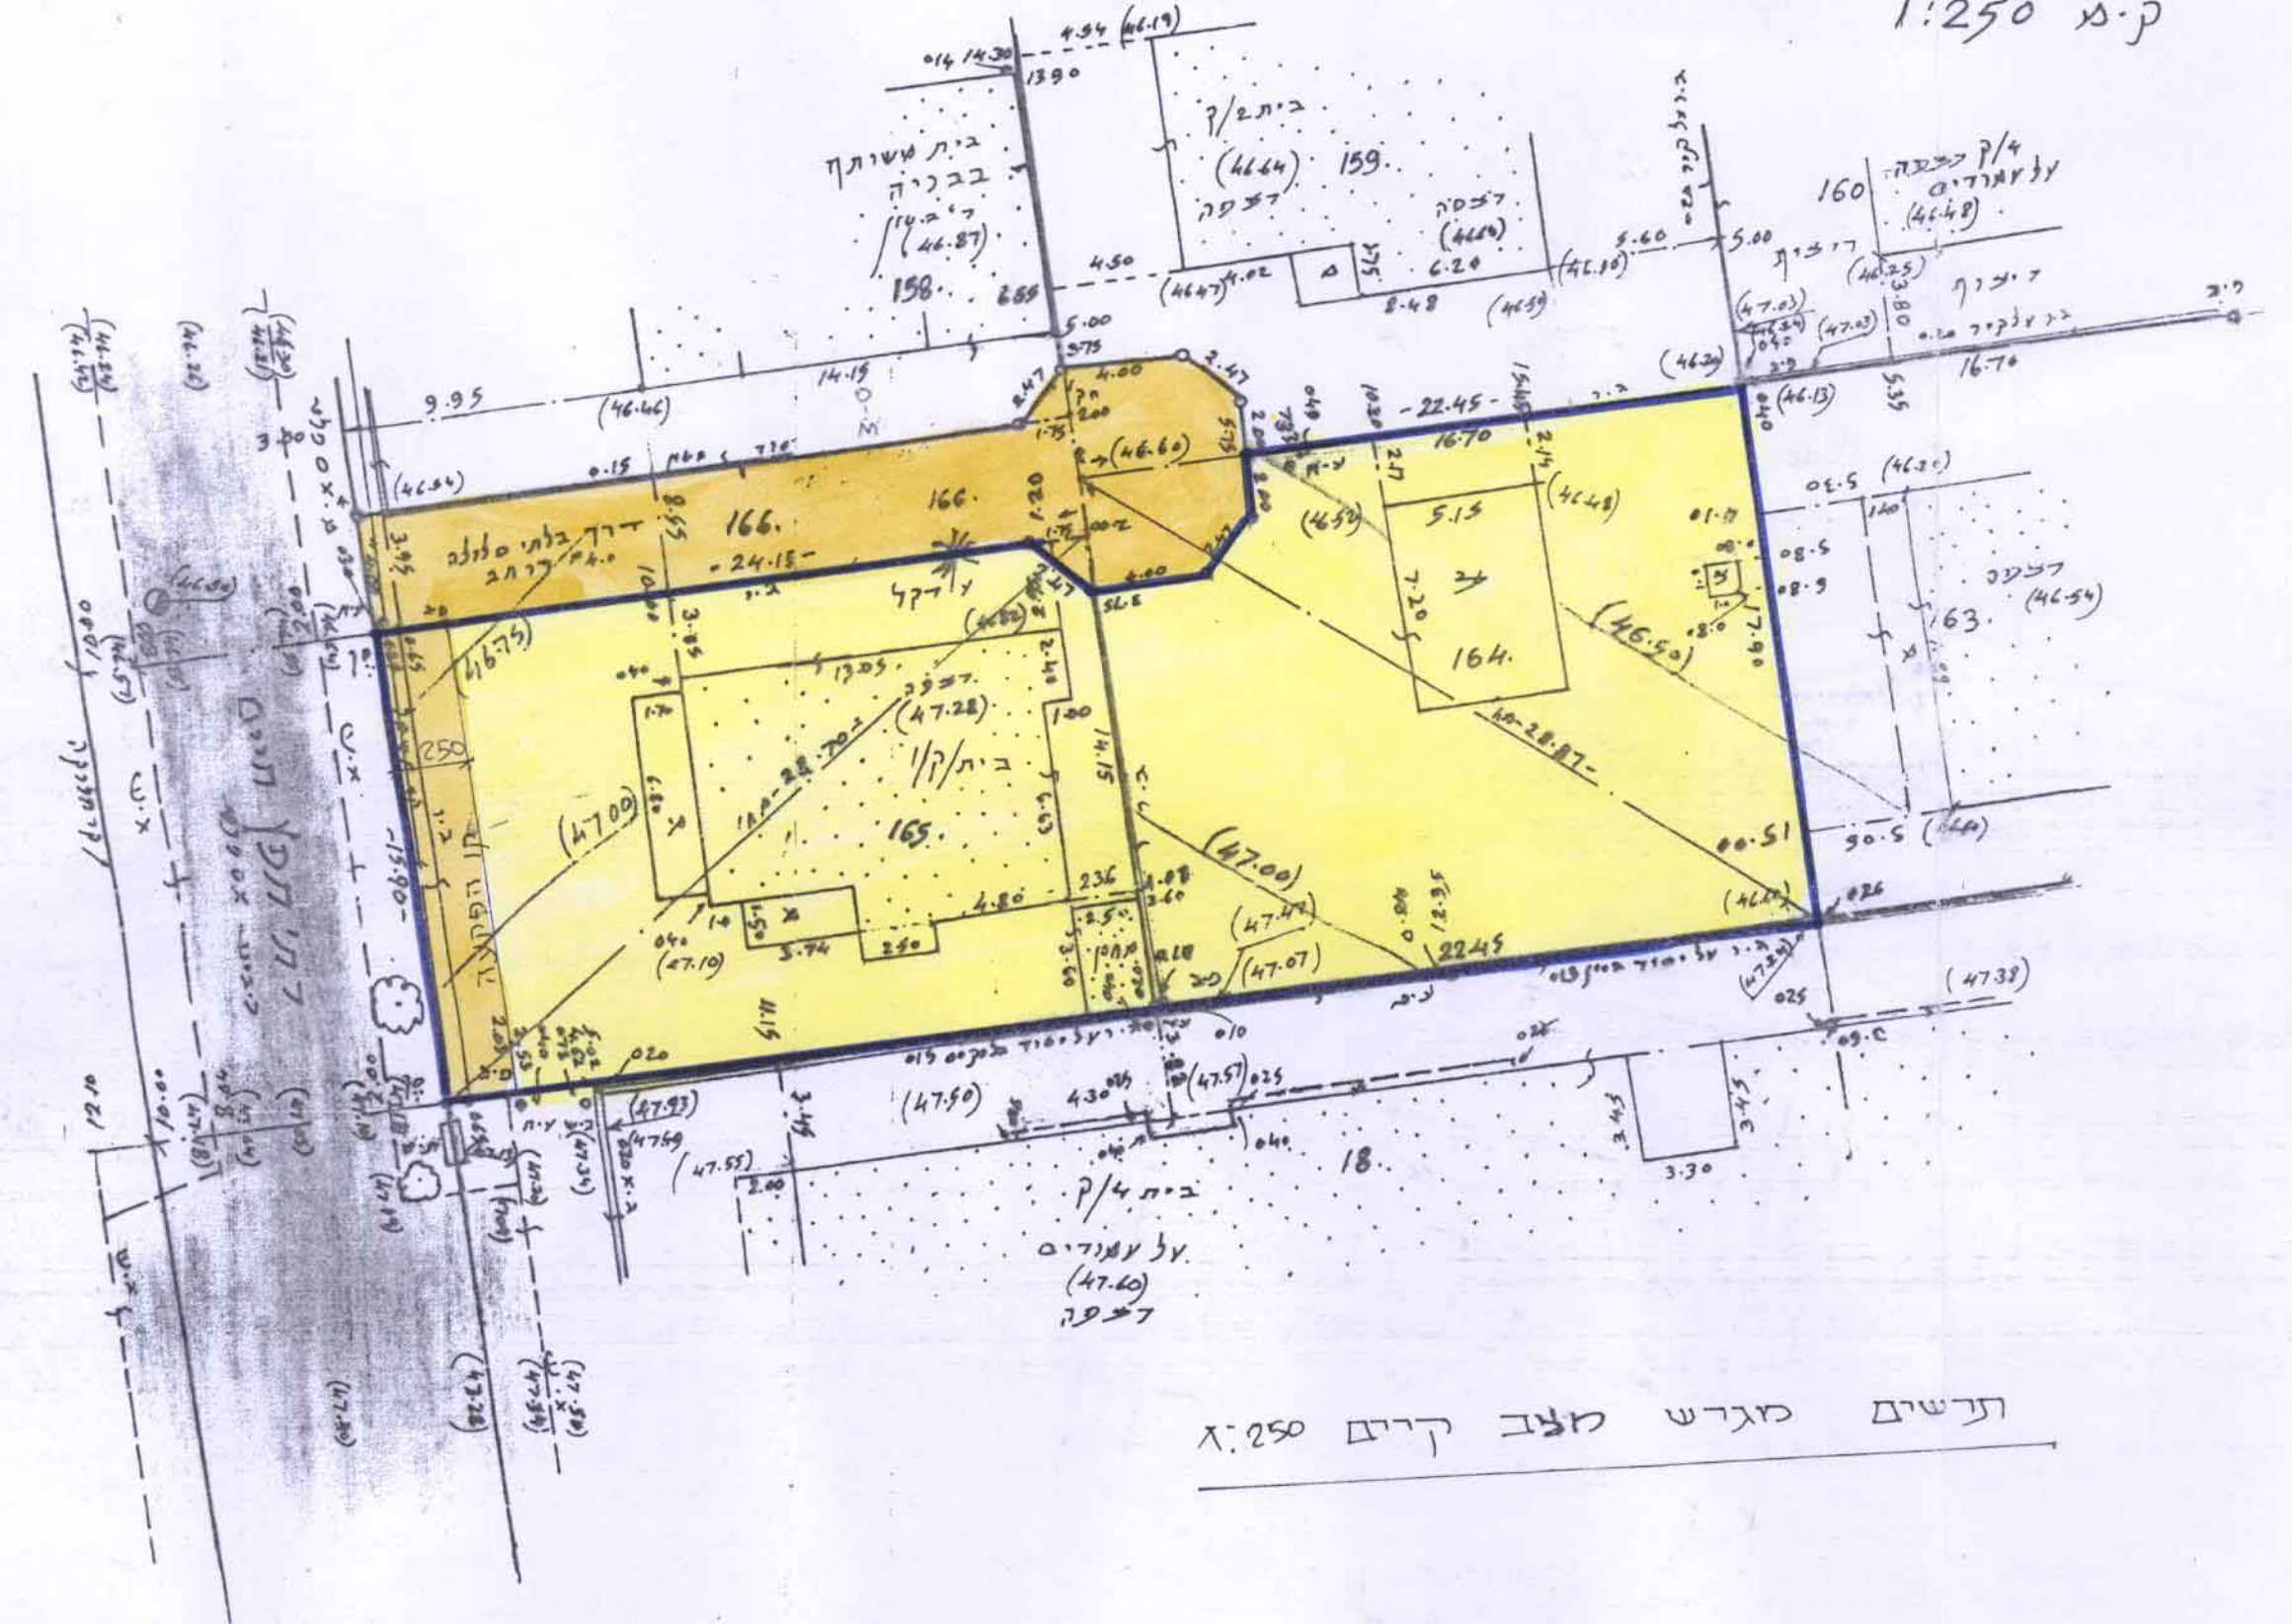

תרשים מגרש מצב קיים 1:250


לא לצרכי קישור

תאריך 30.12.1998
מס' נסיון 352
ש"ל: 9340068

גבאי' דוד מודד מוסמך רח' ברנדה 3 פ"ת

אפה טופוגרפית

ק"מ 1:250

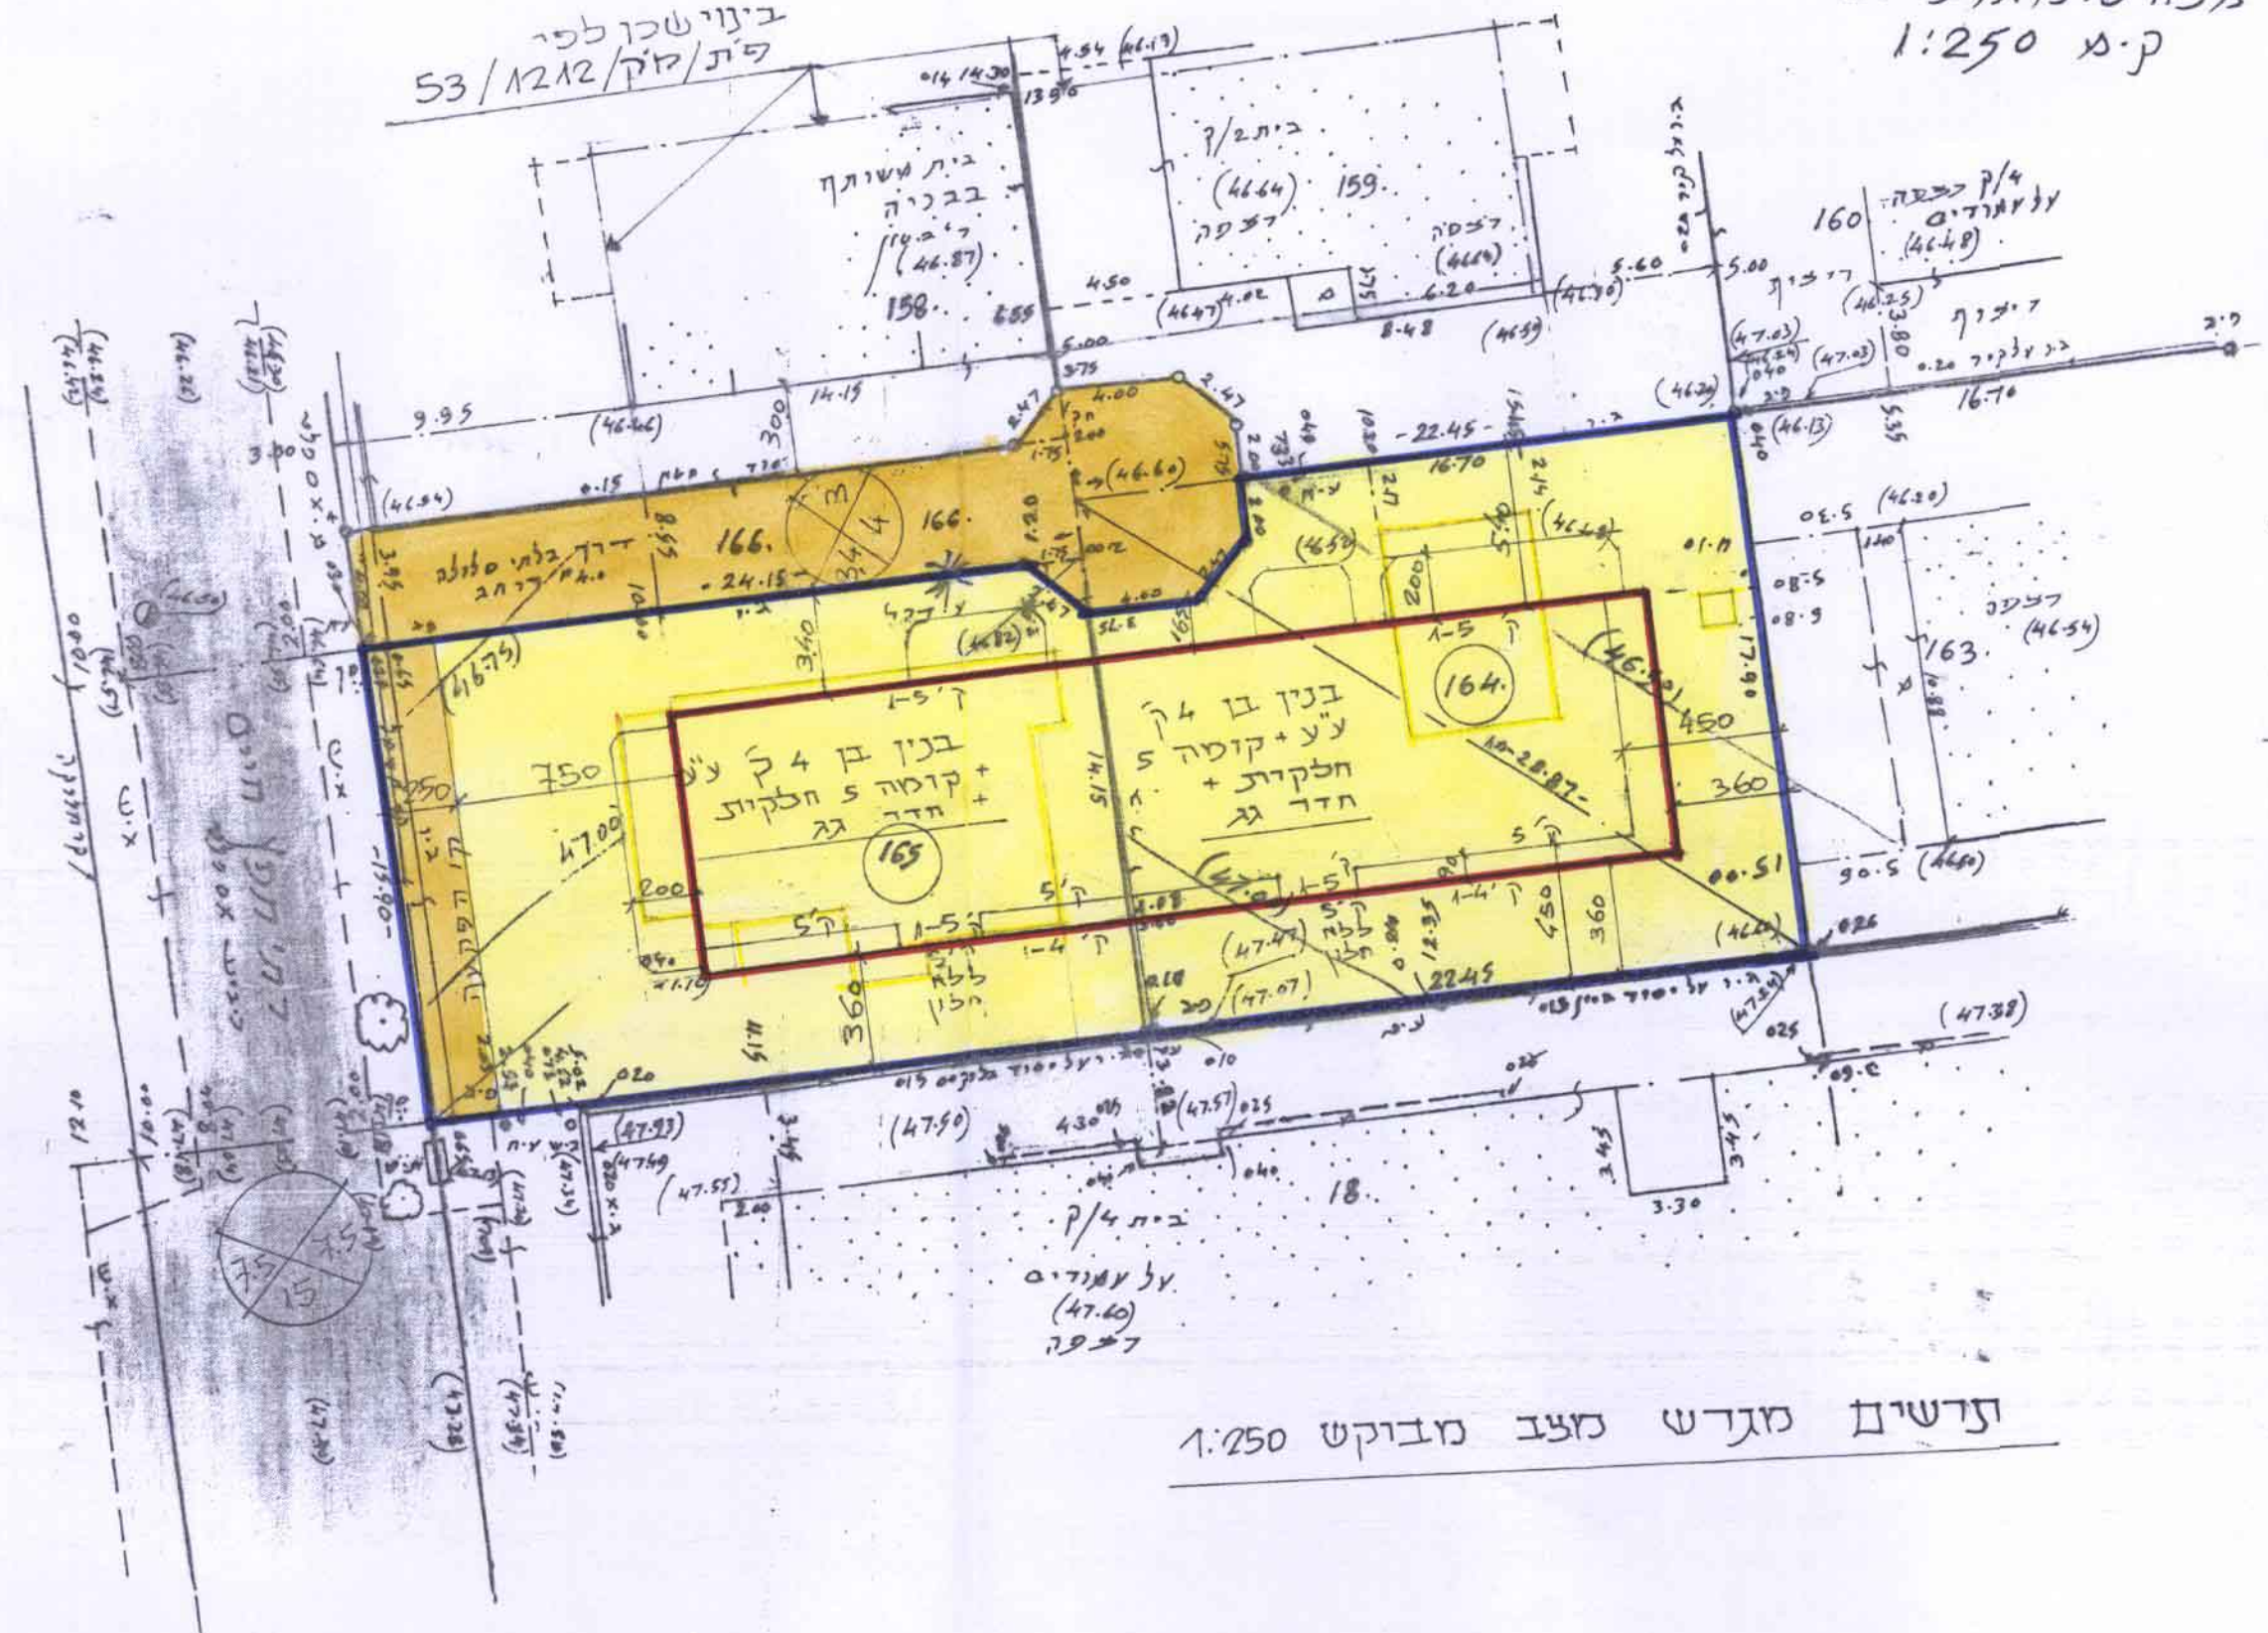

תרשים מגרש מצב מבוקש 1:250

לא לצרכי קישור

תאריך 30.12.1998
מס' נסיון 352
ש"ל: 9340068

גבאי' דוד מודד מוסמך רח' ברנדה 3 פ"ת