


3925/5

3925/5

**מפה טופוגרפית**  
**קנה"מ : 1:250**

**ראשון לציון**

גוש : 3925  
חלקה : 569/570  
שטח : 0.064 0.446 ד.מ.  
הוכן עבור : עיריית ראשון-צ.

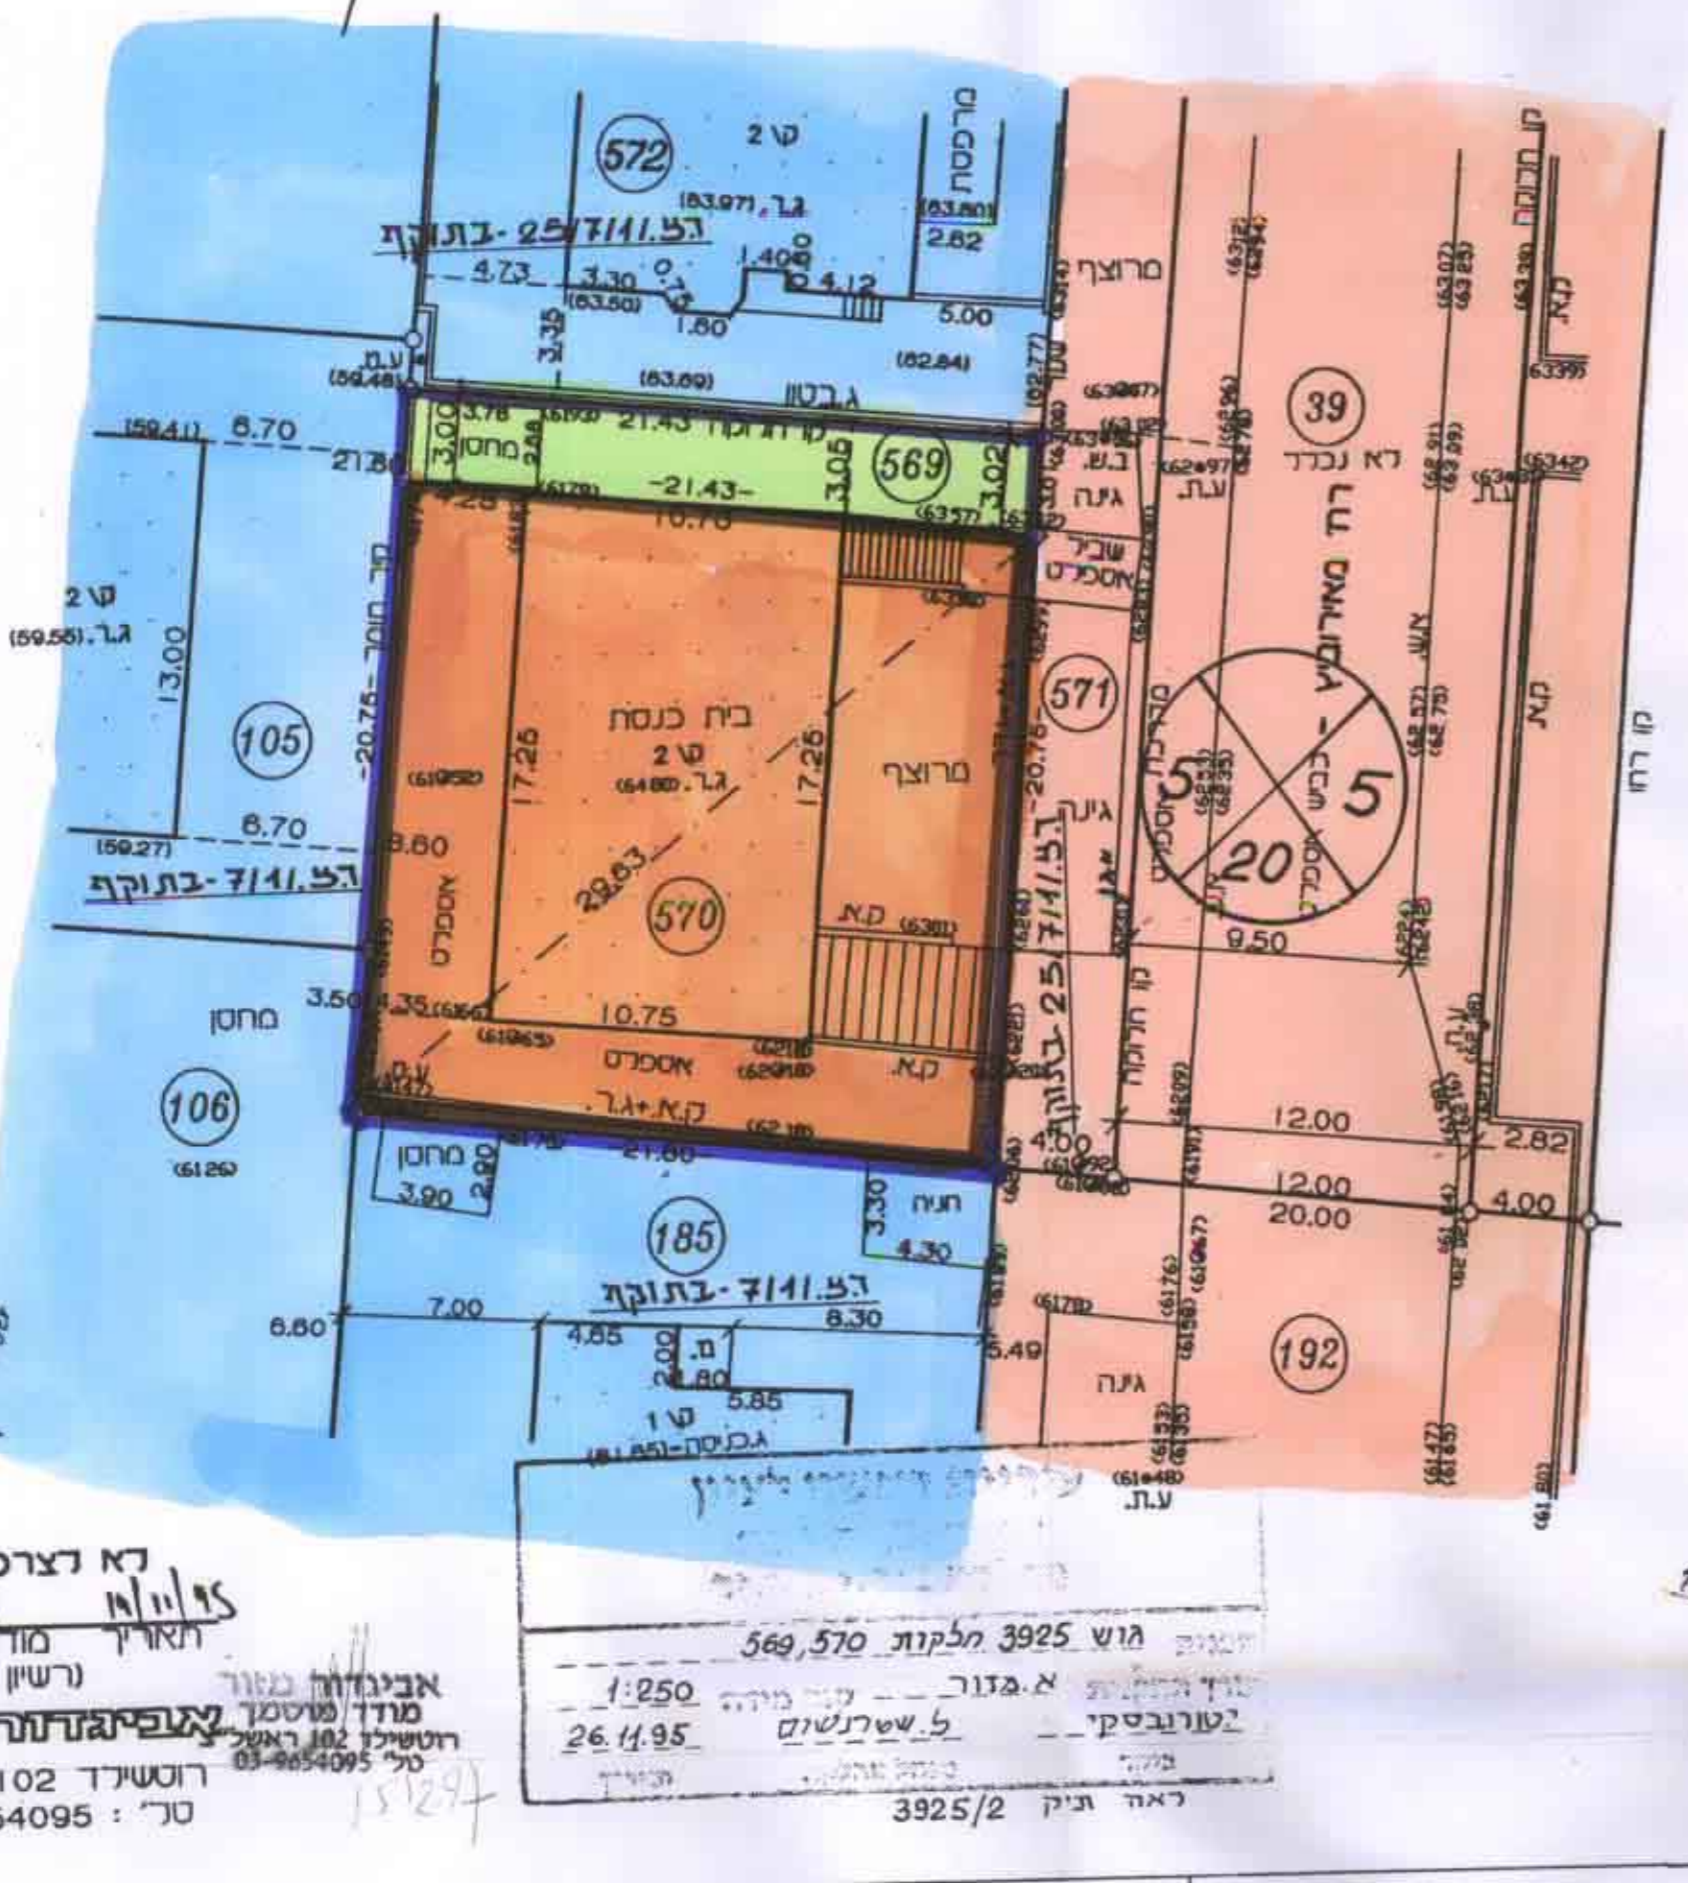

רא דצרכי רשום  
תאריך מודד מוסמך  
(רשיון מס' 552)  
אביגדור מזור  
מודד מוסמך  
רשיון מס' 995  
רוטשילד 102 ראשון-צ.  
טל : 03-9654095

גוש 3925 חלקות 569, 570  
קנה"מ : 1:250  
שטח : 0.446 ד.מ.  
שטח : 0.064 ד.מ.  
לשנת 1995  
רא דצרכי רשום  
טל : 03-9654095

3925/5

**מצב קיים ק.מ. 1:250**

3925/5

3925/5


**מצב מוצע ק.מ. 1:250**

3925/5

**מפה טופוגרפית**  
**קנה"מ : 1:250**

**ראשון לציון**

גוש : 3925  
חלקה : 569/570  
שטח : 0.064 0.446 ד.מ.  
הוכן עבור : עיריית ראשון-צ.

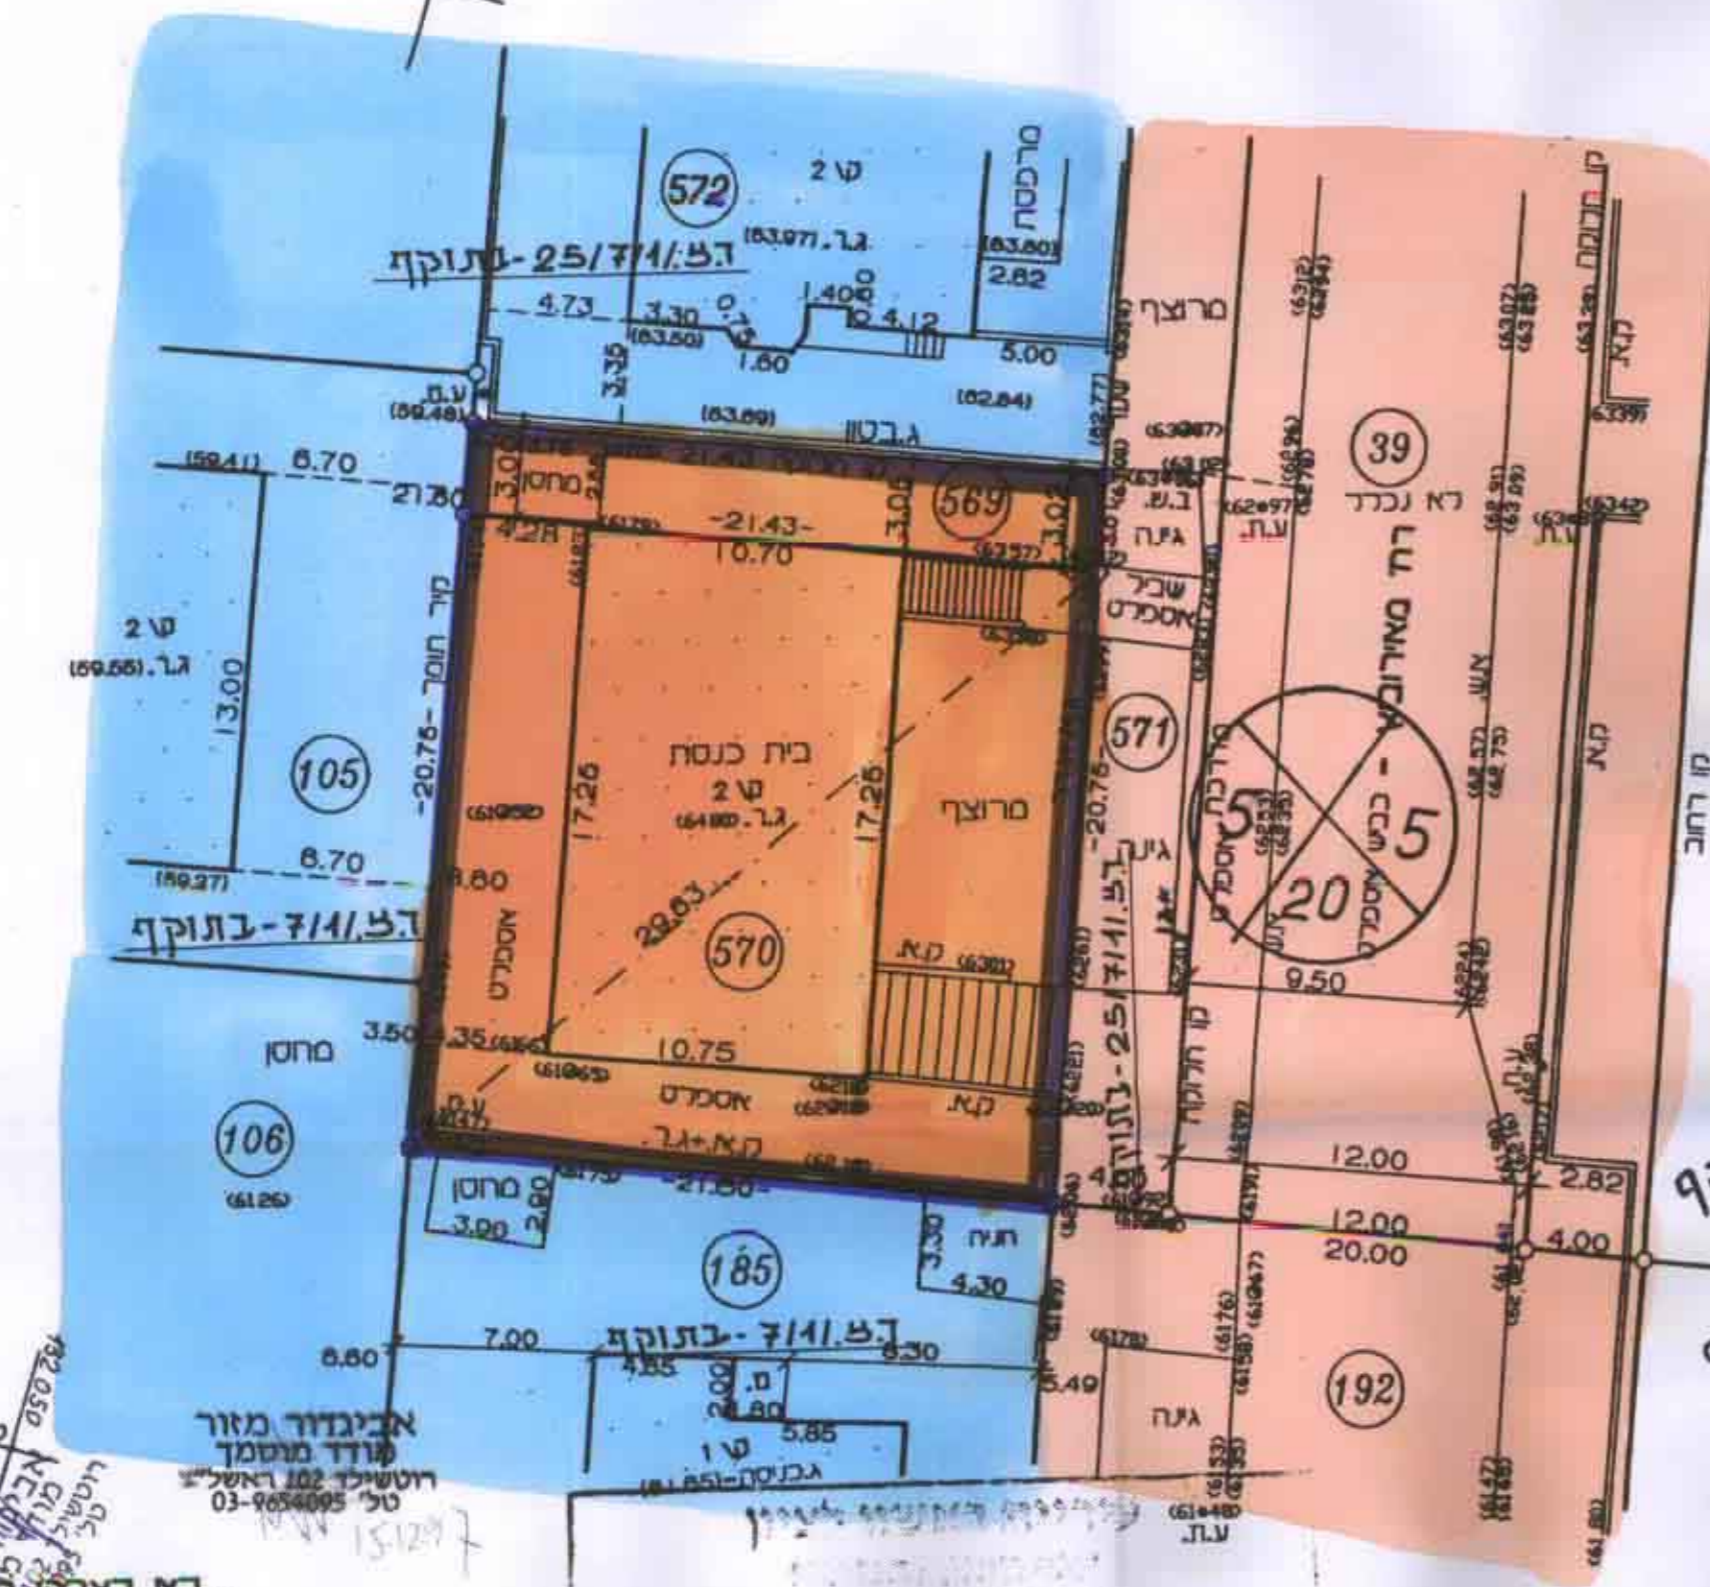

**תרשים הסביבה**  
**קנה"מ 1:2500**



רא דצרכי רשום  
תאריך מודד מוסמך  
(רשיון מס' 552)  
אביגדור מזור  
מודד מוסמך  
רשיון מס' 995  
רוטשילד 102 ראשון-צ.  
טל : 03-9654095

גוש 3925 חלקות 569, 570  
קנה"מ : 1:250  
שטח : 0.446 ד.מ.  
שטח : 0.064 ד.מ.  
לשנת 1995  
רא דצרכי רשום  
טל : 03-9654095

3925/5

3925/5

**מרחב תכנון מקומי ראשלי"צ**

תכנית שינוי מתאר מס' ר.צ/7/1/42  
שינוי לתכנית מתאר ר.צ/7/1/25 בתוקף  
ור.צ/1/1 בתוקף על כל תקוניה  
ור.צ/7/1 בתוקף

ועדה מקומית לבנייה ראשון-ציון  
החלטת מועדון מס' 42/7/1/33  
ד"ר גלם רותם  
ישיבה מס' 135-99  
תאריך : 11-07-1999  
חוק מ"ס

משרד הפנים  
מינהל מחוז מרכז-רמלה  
11-07-1999  
נתקבל  
תיק מס'

מחוז	מרכז
נפה	רחובות
עיר	ראשלי"צ
גוש	3925
חלקות	570, 569
בעל הקרקע	עיריית ראשון-ציון
היזם	הועדה המקומית לתכנון ובנייה ראשלי"צ
המתכנן	אגף תכנון במנהל במינהל הנדסה
שטח התוכנית	510 מ"ר
ק.מ.	1:250, 1:2500
תאריך	אפריל 96
עדכון	27.11.97

**מקרא**

- גבול תוכנית
- גבול גוש
- שטח ציבורי פתוח
- שטח בניה ציבורית
- אזור מגורים ב'
- דרך קיימת
- מספר דרך
- קווי בנין
- רוחב הדרך

**טבלת שטחים**

יעודים	מצב קיים		מצב מוצע	
	שטח במ"ר	%-ב	שטח במ"ר	%-ב
שטח ציבורי פתוח	64	13%	—	—
שטח בניה ציבורית	446	87%	510	100%
סה"כ	510	100%	510	100%

**עיריית ראשון לציון**

מנהל תכנון הנדסי  
אגף תכנון עיר ואדריכלות

טלפון : 03-9682721 פקס : 03-9682770 כחובת : ז'בוטינסקי 16

שרטוט : א. שינין ביור : א. ודו מנהל אגף תכנון : ג. שפואט  
עדכון : שבוטסקילה 27.11.97  
שם הקובץ : תאריך : אפריל 96