

תאריך: 21/8/83 סדר: 631-6

משרד הפנים
מינהל מחוז מרכז-ירמלה
20-01-2000
התאריך: 21/8/83


מחוז הסדר
מרחב תכנון מקומי כפר-סבא
שינוי לתכנית מתאר כס/21/9
שינוי לתכנית מתאר כס/1/1, וכס/21/9

1. הכפר: פתח-תקוה.
2. המקום: כפר-סבא, דח' אגלביץ, דח' חשעול גיל
גוש: 6427
חלקות: 361, 376, 541, 7 (חגף)
3. שטח התכנית: 3.980 דונם
4. היוזם: הועדה המקומית לתכנון ולבניה כפר-סבא
המתכנן: מח' תכנון בעין עיר עורית
בעל הקרקע: מ.מ.י.
קנה מידה: 1:1250


משרד הפנים
חוק התכנון והבניה תשכ"ה 1965
מרחב תכנון מקומי כפר-סבא
הועדה המקומית לתכנון ולבניה כפר-סבא
בשיעור מריאה מס' 2.2.2 מיסוי/151/83
החלטה: להסיר בפני הועדה המחוזית
ע"ד חשעול חשעול
לחברת: חשעול

- מקבץ למצב קיים ולמצב מבוקש:
- גבול התכנית
 - גבול תכנית מאושרת
 - דרך קיומית
 - דרך חדשה או הרחבת דרך
 - מס' הדרך
 - קו בעין
 - רוחב הדרך
 - ש.צ.פ.
 - ש.ב.צ.
 - אזור מסחרי
 - אזור מגורים ב'
 - מס' חלקה רשום
 - מס' מגדש 5 מט'
 - שטח ספורט
 - אזור מגורים ג'
 - חניה

משרד הפנים מחוז המרכז
חוק התכנון והבניה תשכ"ה 1965
אישור תכנית מס' 6/9/82
התכנית מאשר מכת
סעיף 108 (ג) לחוק
ע"ד חשעול חשעול

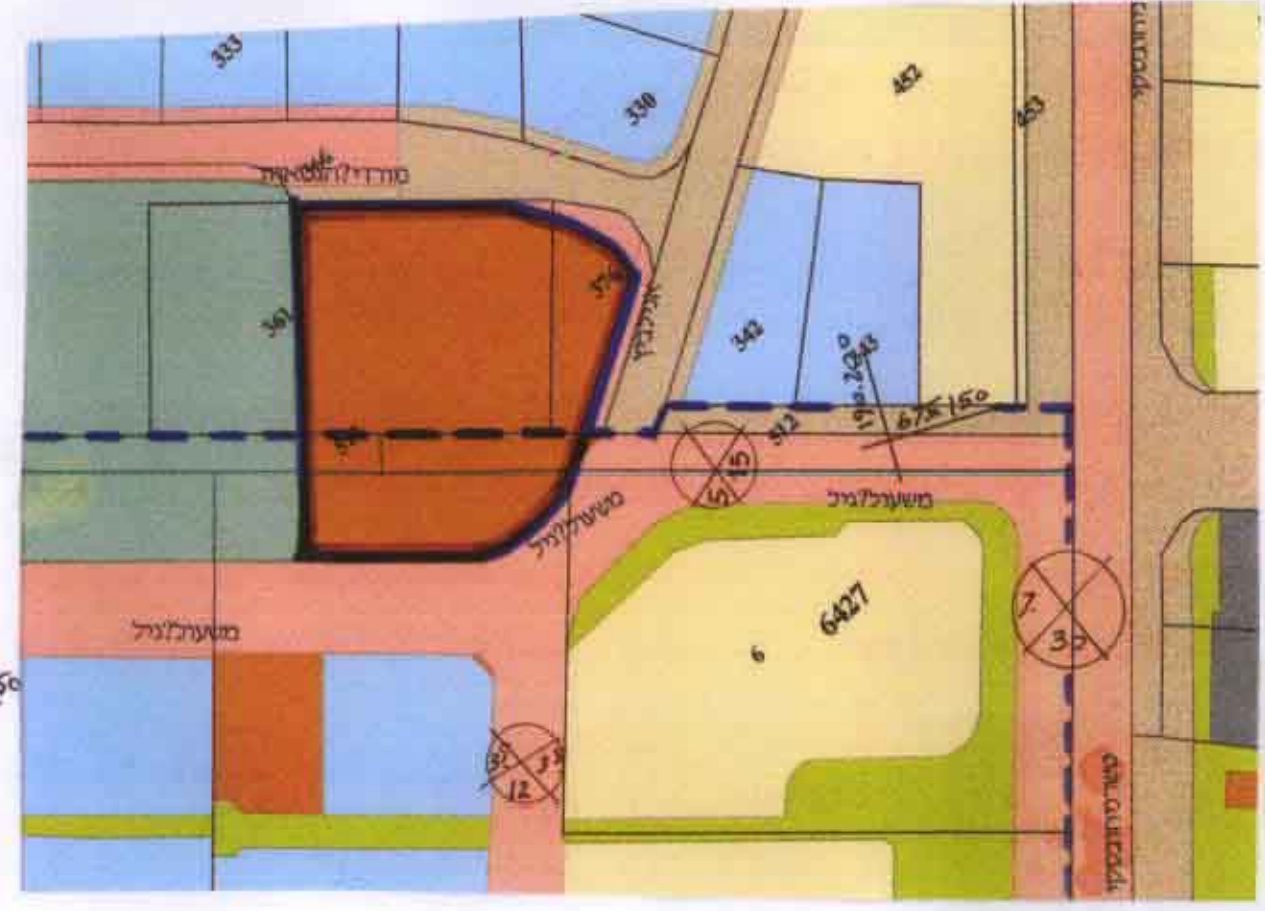


תרשים סביבה ומצב קיים 1:1250

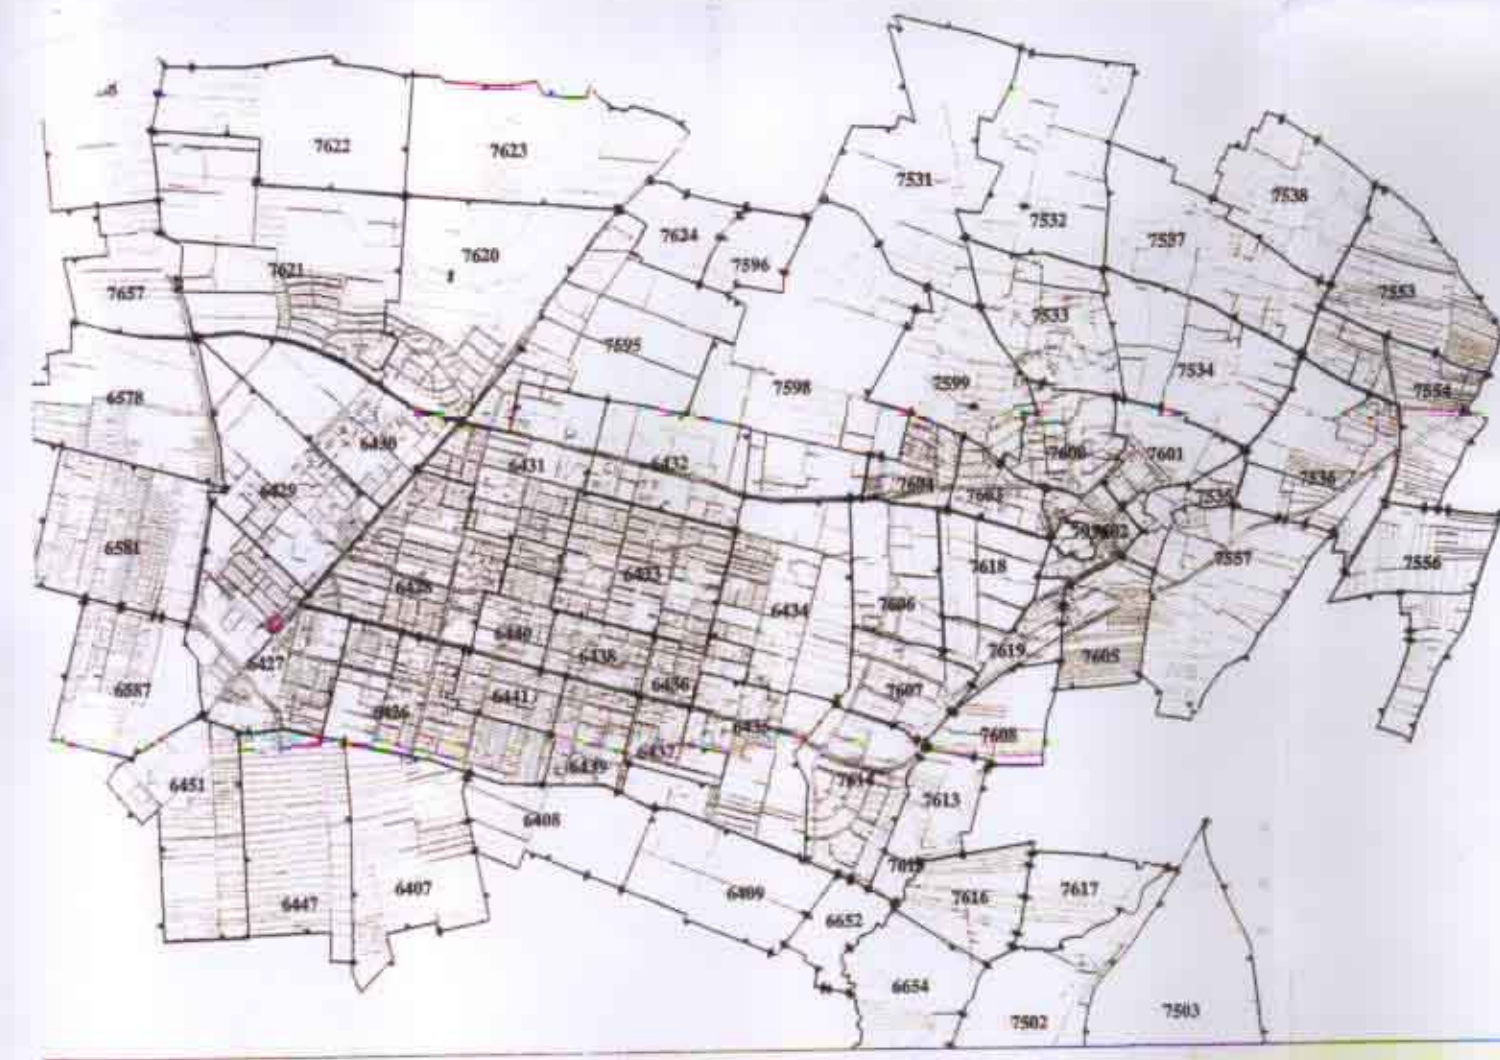


מפת העיר כפר-סבא

התכנית על דקא מדידה עדכנית
יוסף דלד מודד גומאן
גד 430
25.6.95

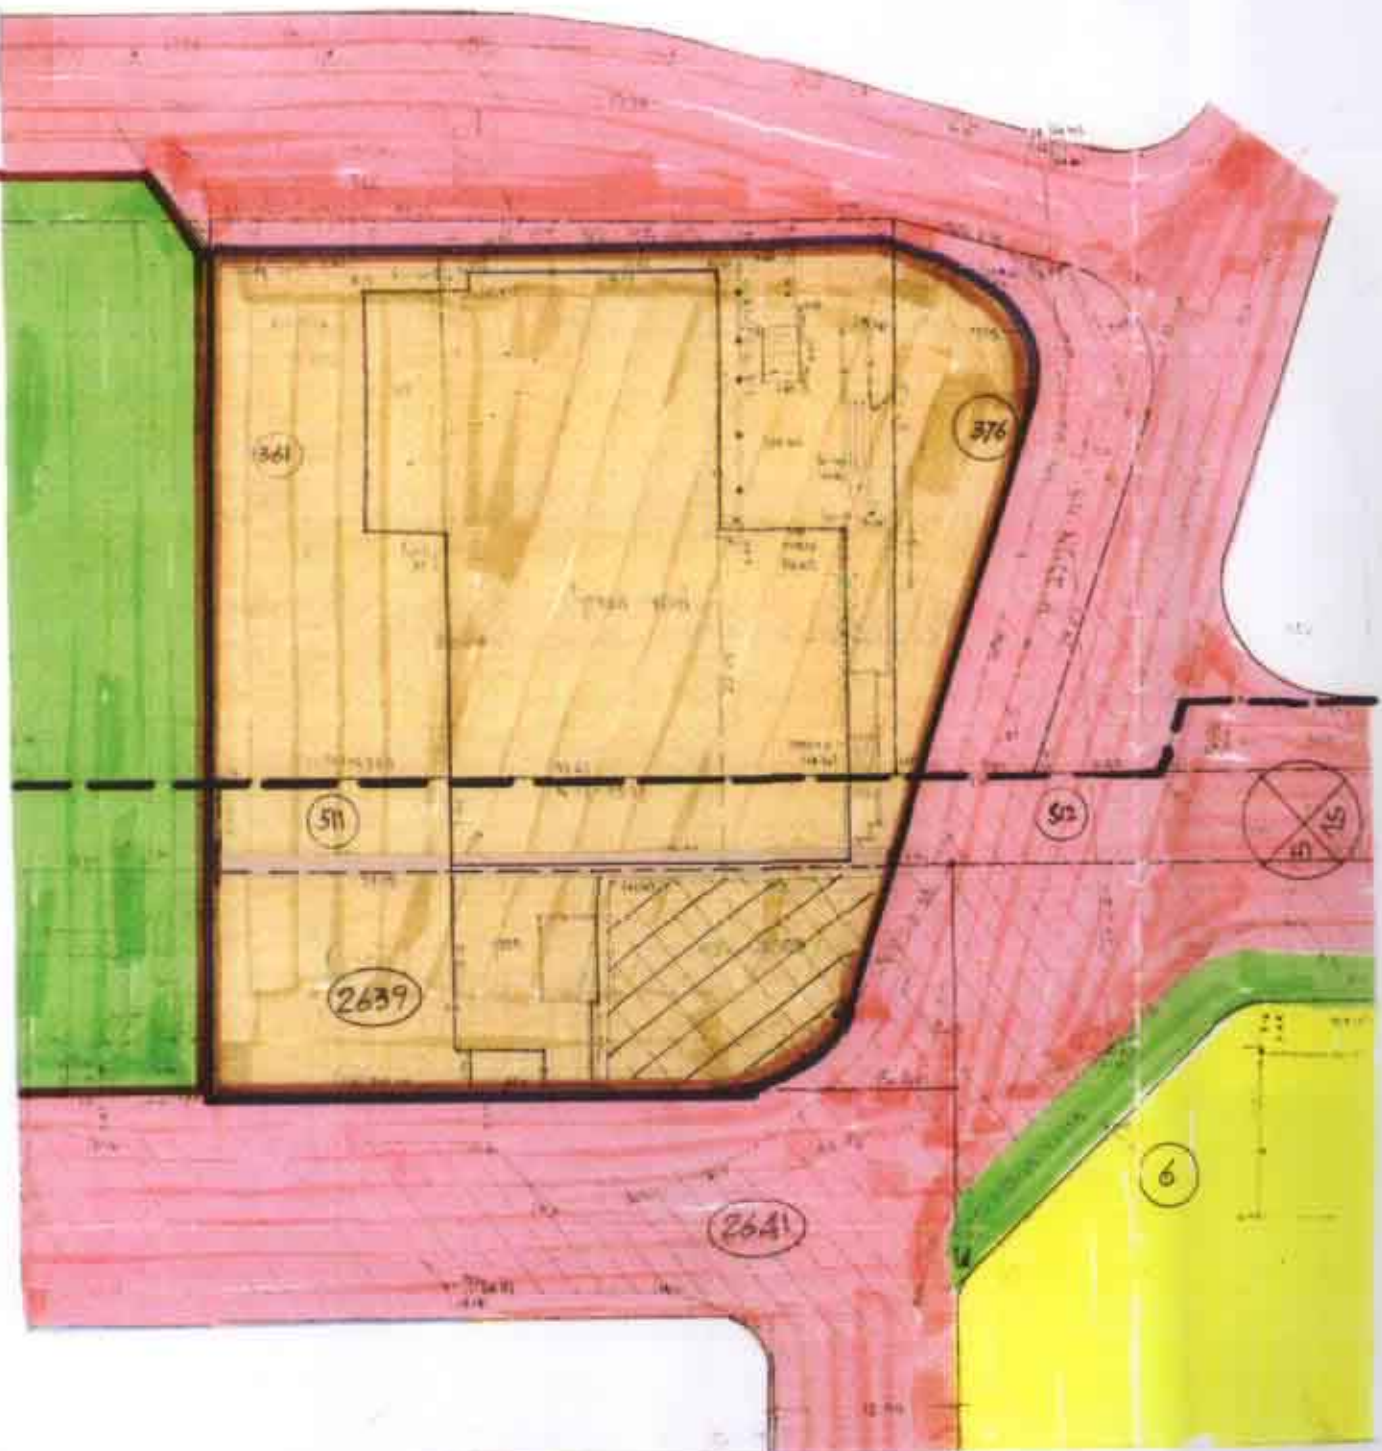

מצב קיים לפי כס/21/9 חגף 1:500-1/1/1

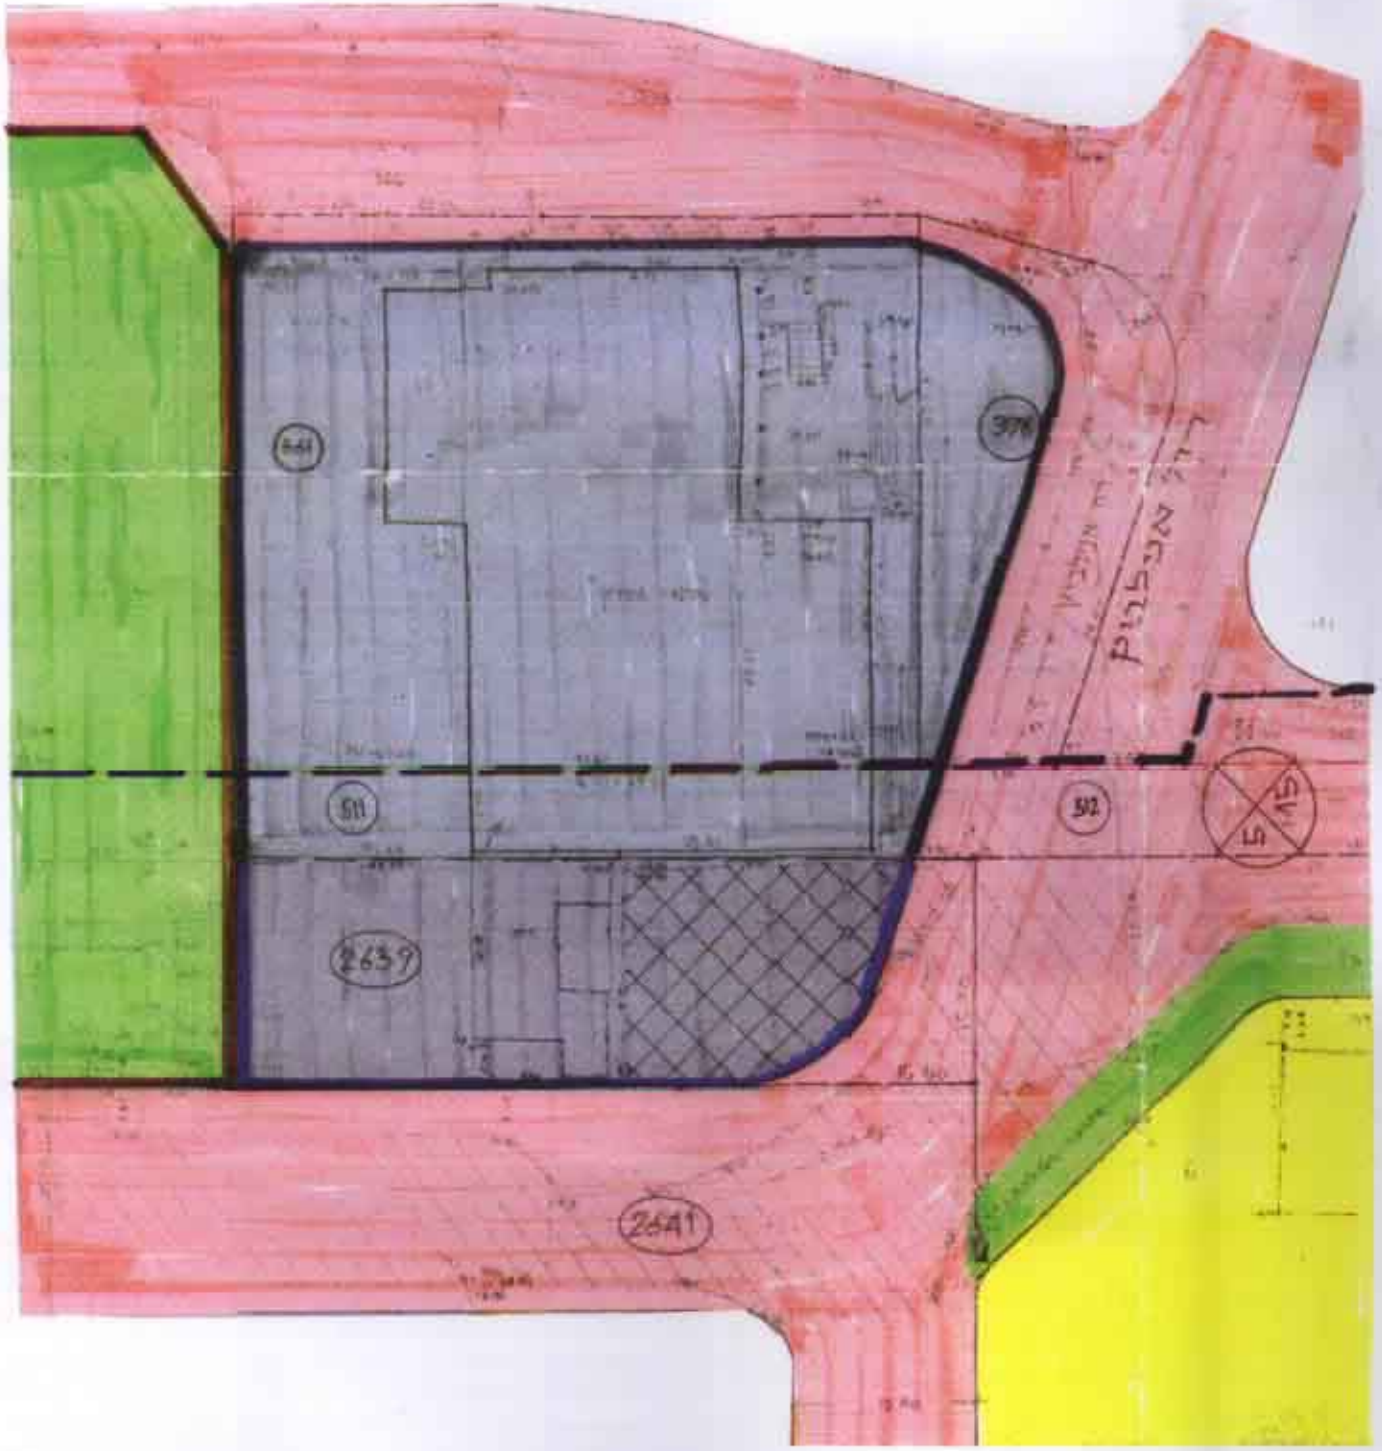

מצב מבוקש 1:500