

מרחב תכנון מקומי אלטיבה
 תכנית (שנתי) מתאר טב/2746
 תקון לתכנית טב/2512+טב/2000+מ2


والله اعلم
 חוק התכנון והבנייה תשכ"א - 1961
 תעודת המקומות לתכנון ולבניה אל-טיבה
 תכנית מס' טב/2746
 חומלצה להפקדה בישיבת מס' 8/96
 מיום 24.7.96
 המרכז
 מתכנס הנהלה
 יושב ראש העיר

מחוז
 נפה
 גוש/חלקה
 היום
 המחבר
 ש.התכנית
 ק.מ.
 13/7843
 עיריית טיבה
 אדריכל כאנד נבאלי
 24.029
 1250
 חתום בראש העיר
 מ.ה.מ.מ.
 סגן ראש העיר
 מ.ה.מ.מ.

משרד הפנים מחוז המרכז
 חוק התכנון והבנייה תשכ"א - 1961
 אישור תכנית מס' 2746
 התכנית מאושרת מבח
 סעיף 108 (ג) לחוק
 יו"ר ועדת התכנון

משרד הפנים
 מינהל מחוז מרכז-רמלה
 2000-01-06
 חוק מס'

- מקרא
- גבול התכנית
 - גבול גוש
 - גבול תכנית מאושרת
 - גבול חקוקי
 - דרך קיימת
 - אזור תעשייה
 - ש.צ.פ.
 - קו בנין אחורי
 - שביל

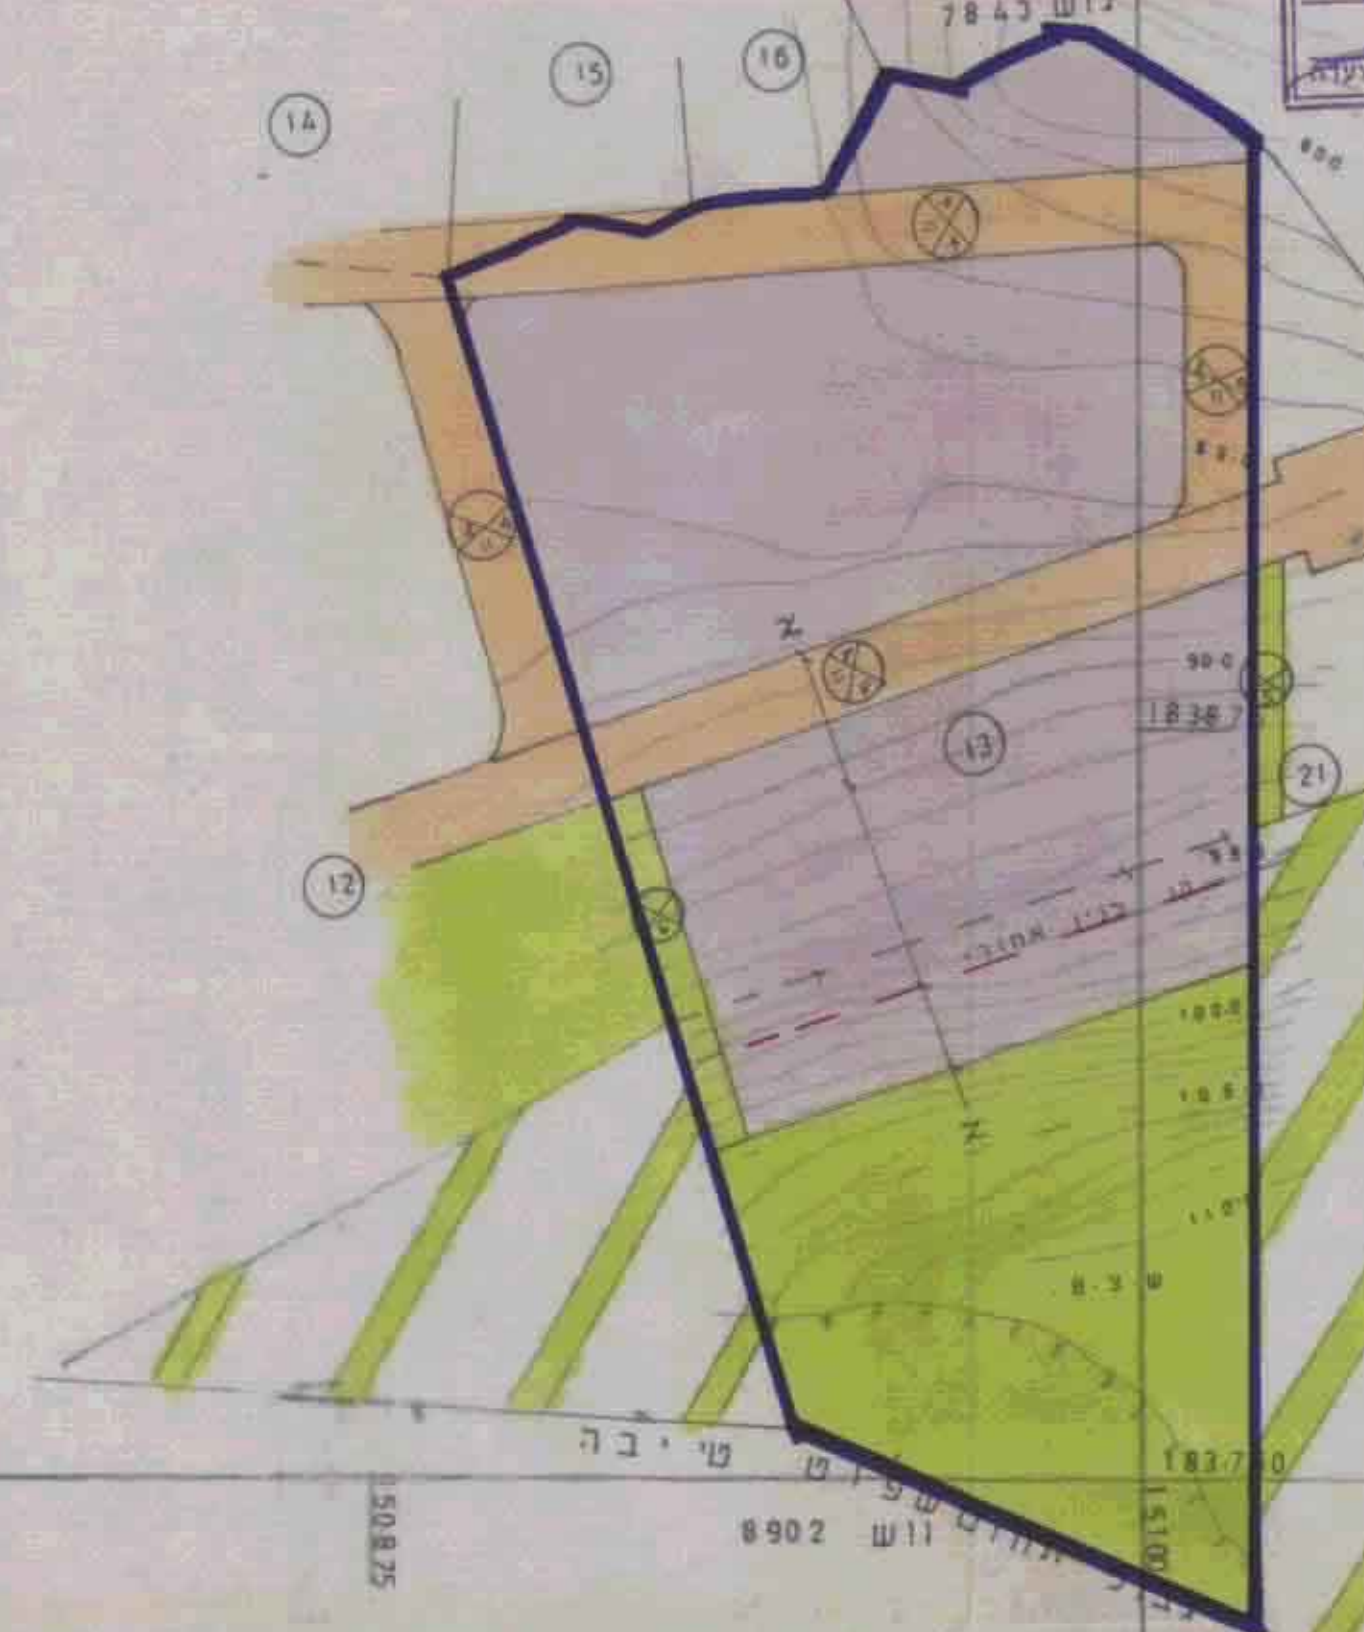


תרשים מצב קיימים לפי טב/2512 קמ. 1:250

טבלת שטחים מצב קיימים

מזורים	שטחים	אחוזים
אזור תעשייה	14.617	68.0%
דרך קיימת	3.480	16.0%
ש.צ.פ.	6.152	28.0%
סה"כ	24.249	100.0%


מזורים	שטחים	אחוזים
אזור תעשייה	15.815	65.0%
דרך קיימת	2.890	12.0%
ש.צ.פ.	2.125	9.0%
סה"כ	24.830	100.0%

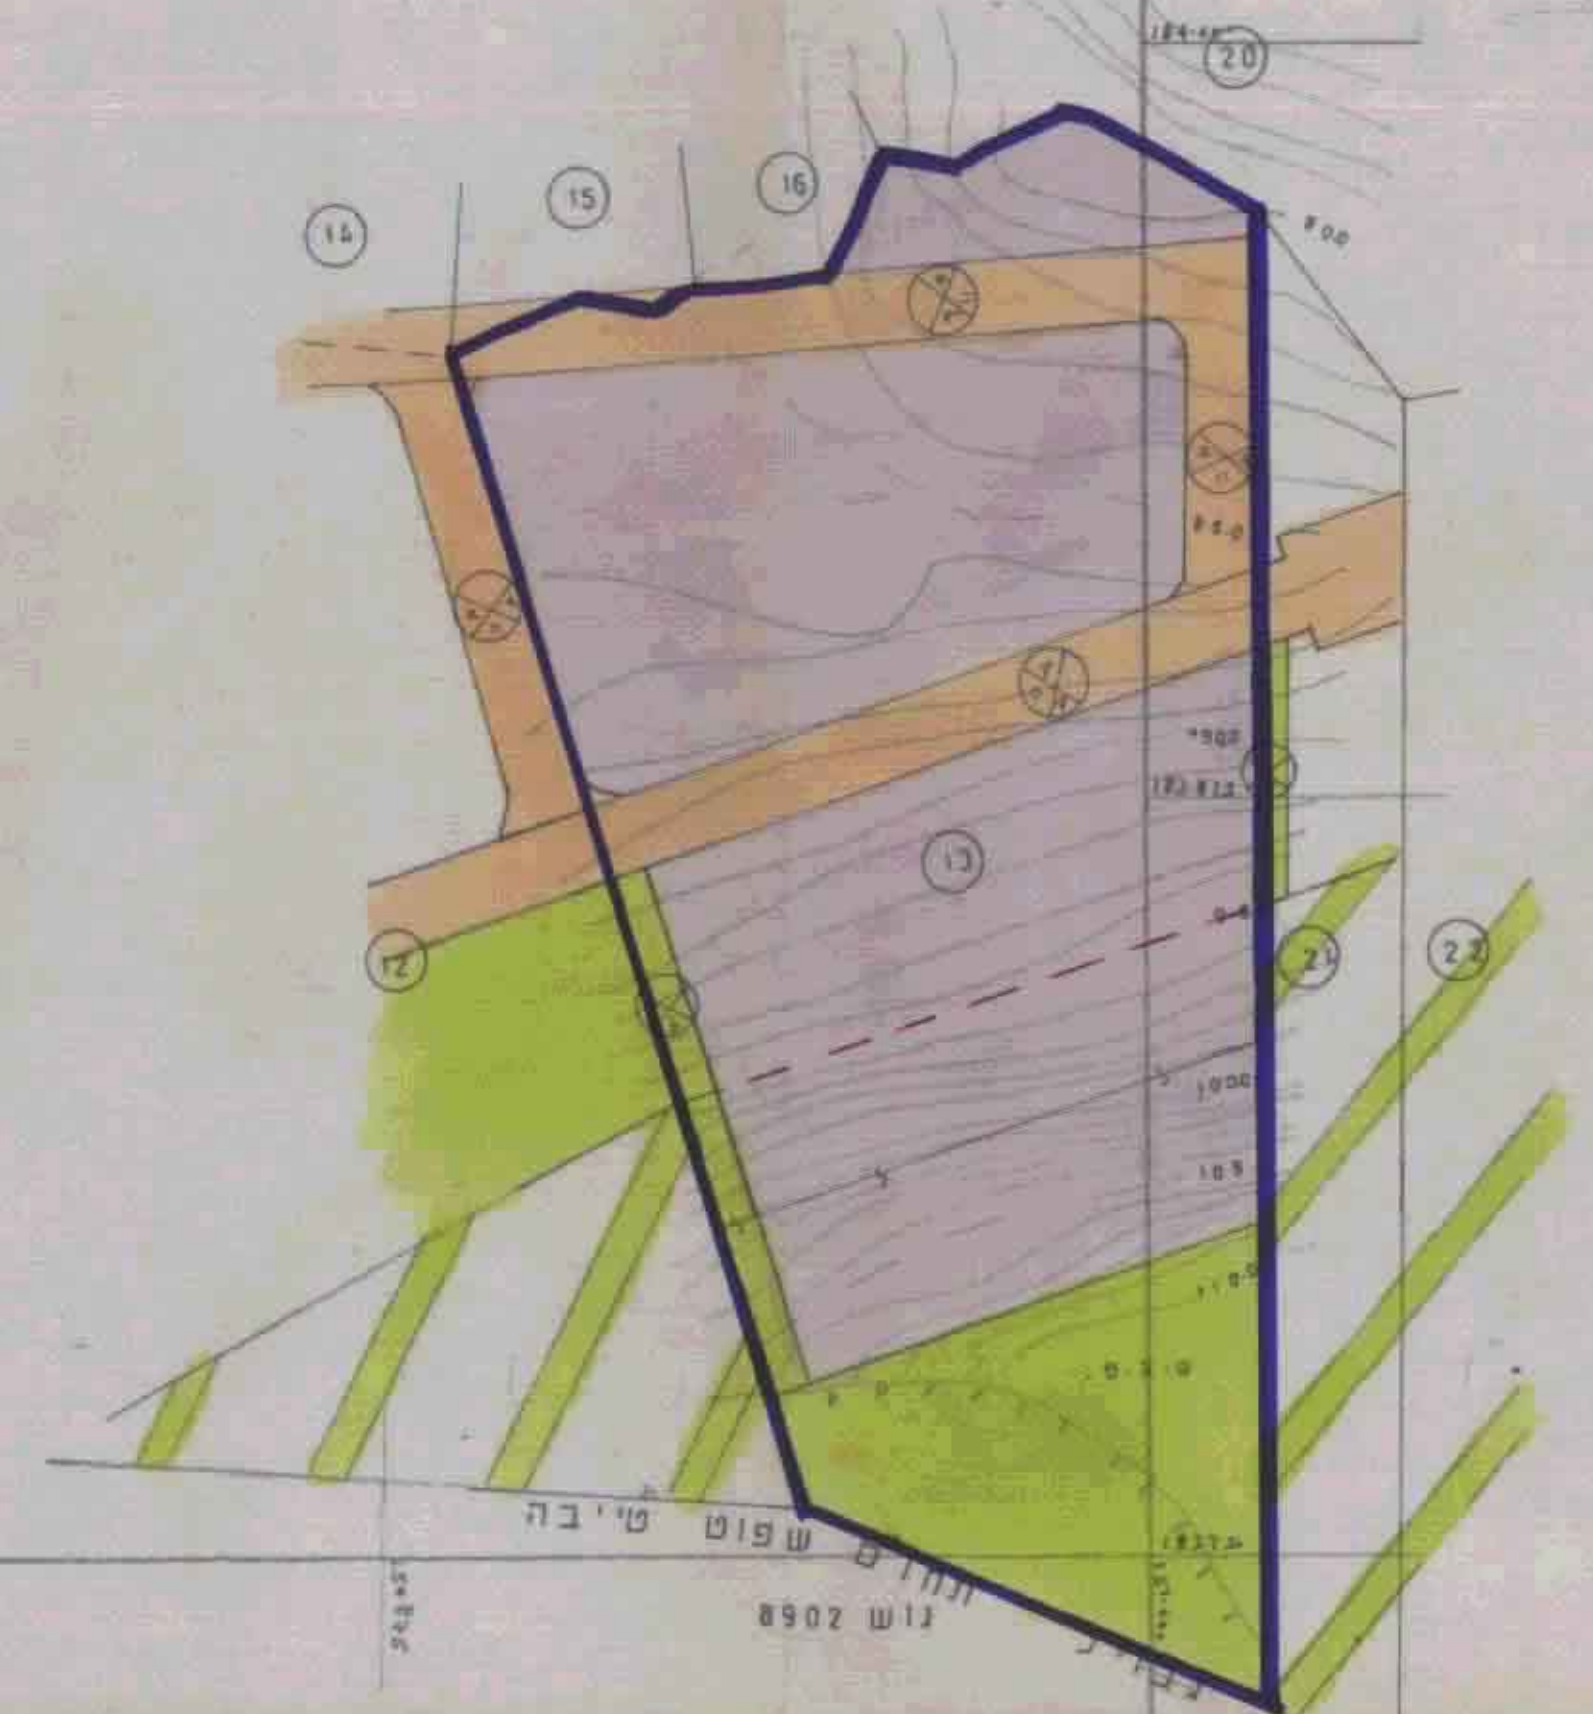

תרשים מצב מוצע קמ. 1:250

הנני מאשר שהתכנית ערוכה על
 מידת מורד מוסמך

מיום 19.9.96
 מעודכן 9/98
 יו"ר ועדת התכנון
 מ.ה.מ.מ.

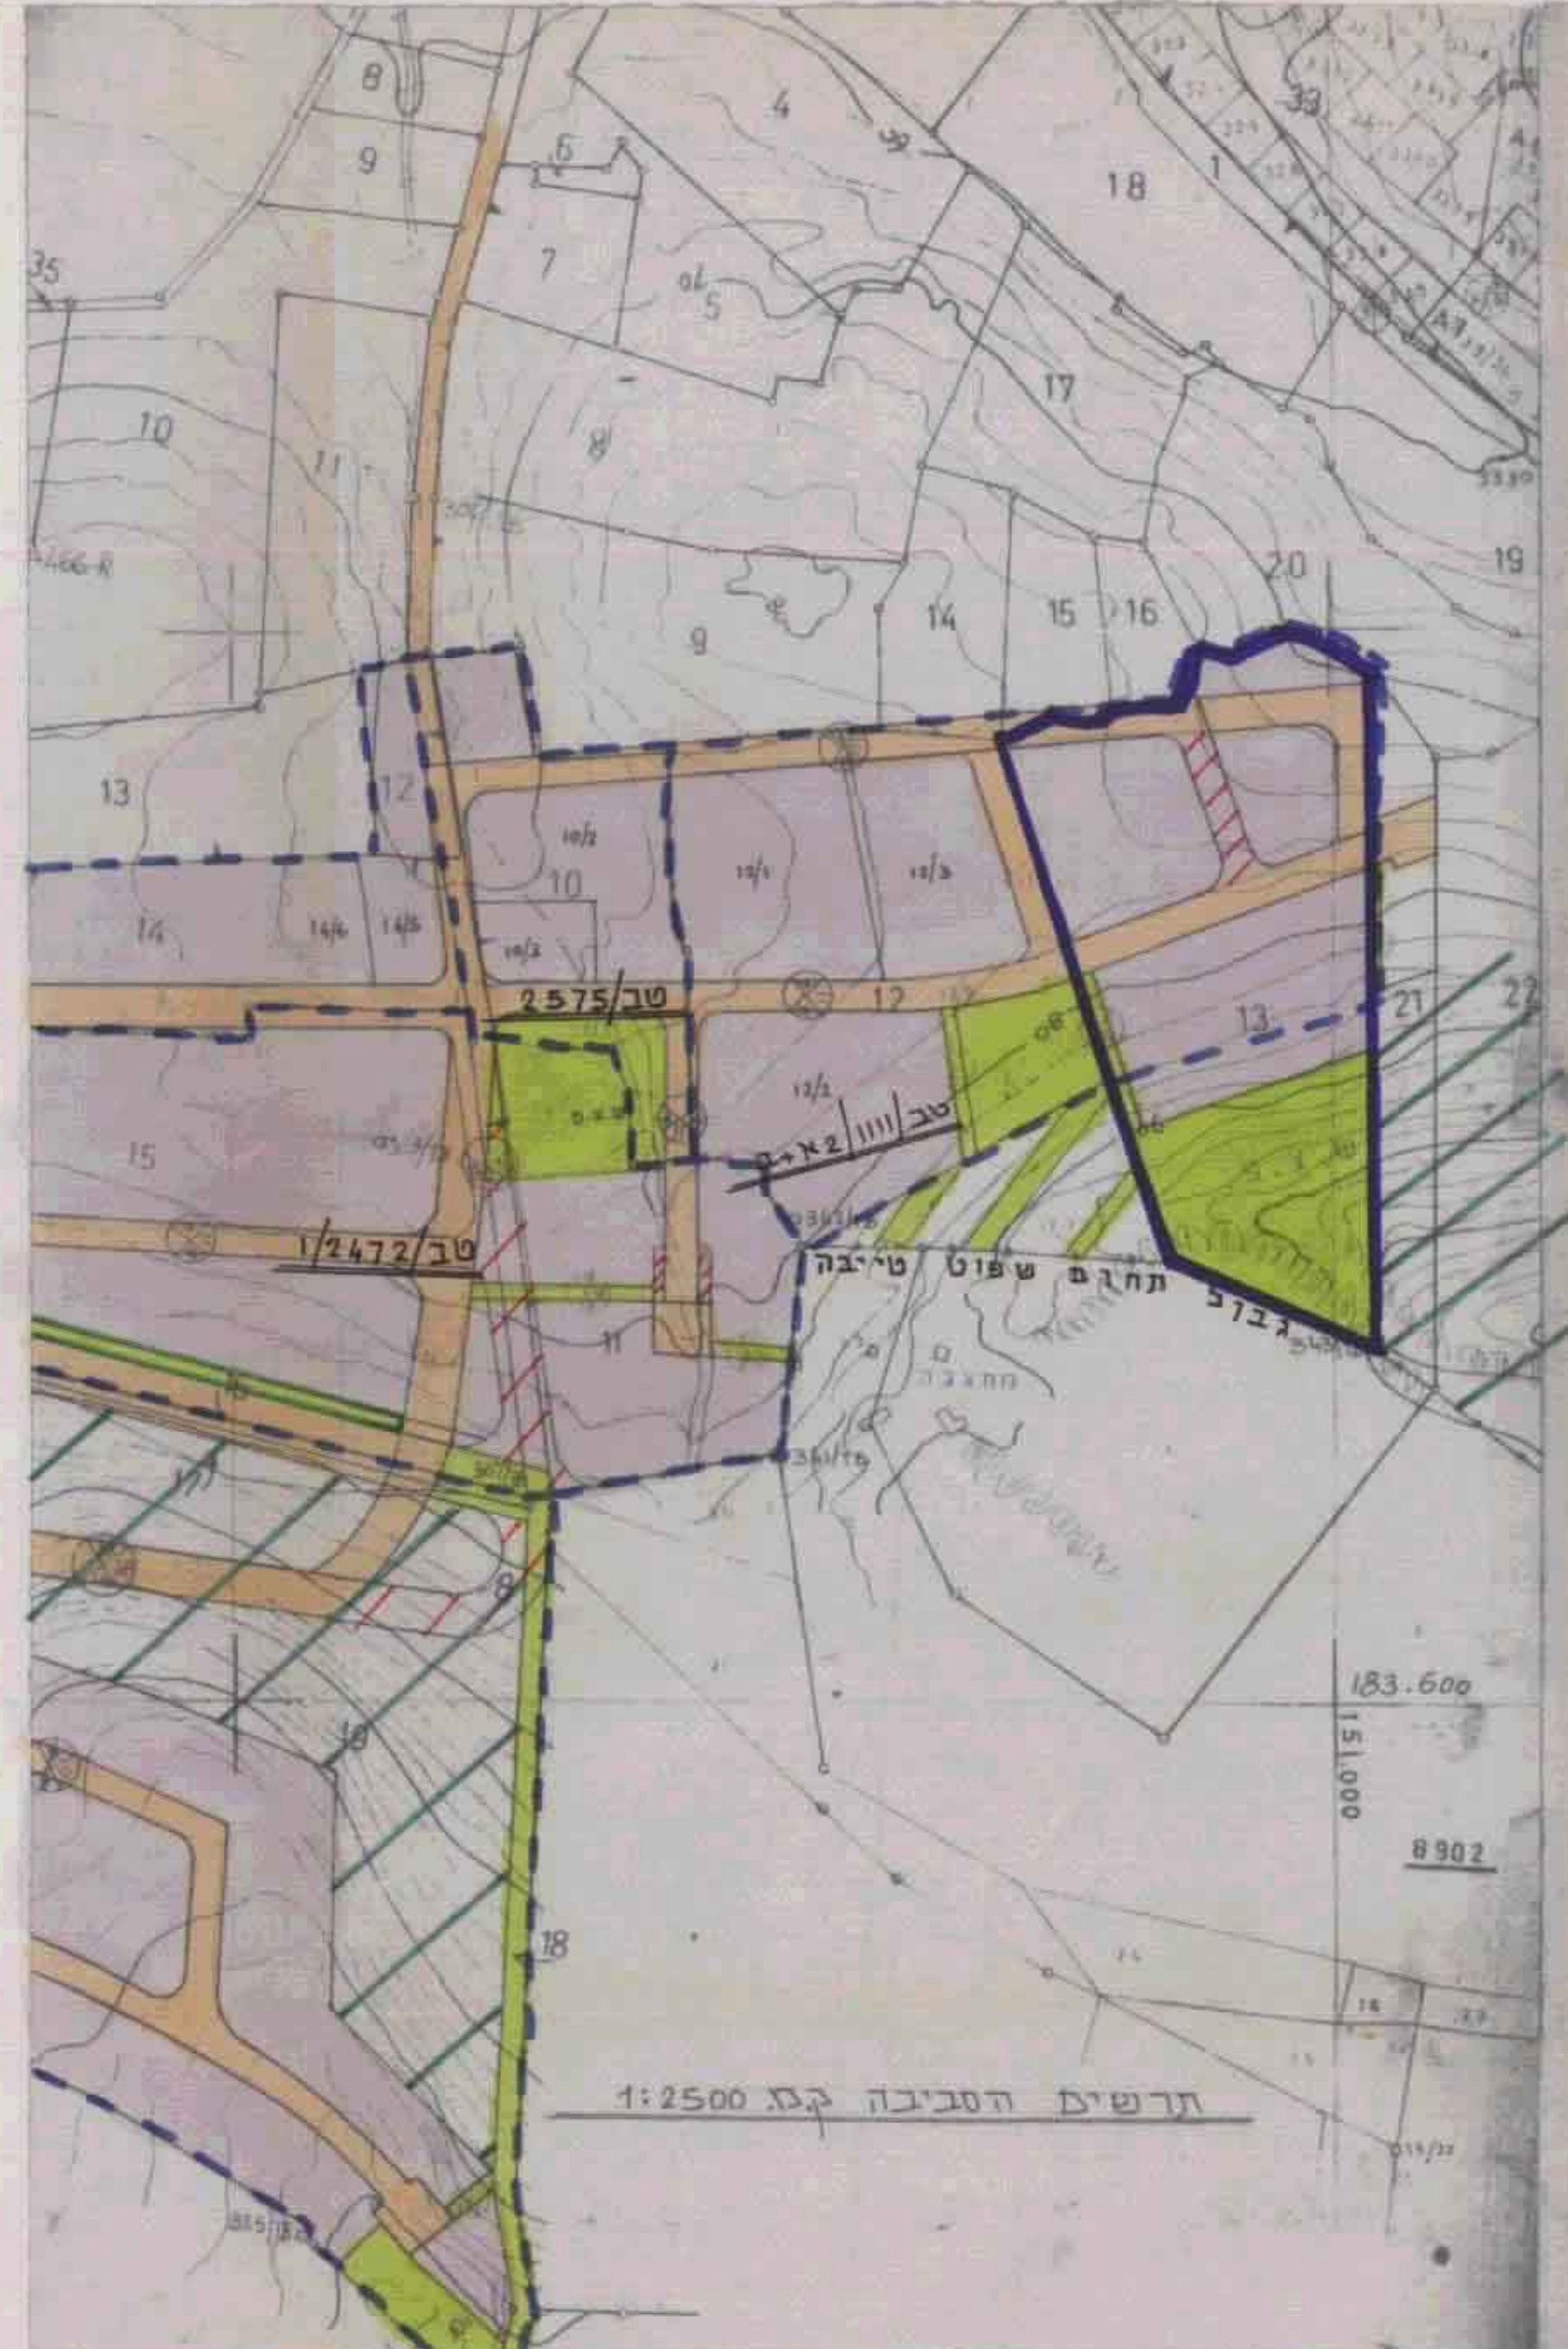

תרשים המבינה קמ. 1:2500