


טבלת שטחים		
יגוד	מס.מגרש	שטח בדונם
שטח למרכז תחבורה	22א	2.703
סה"כ שטח תחבורה		2.703
סה"כ שטח תחובנית		2.703

טבלת שימושי קרקע		
יגוד	שטח	אחוזות
שטח למרכז תחבורה	2.703	100.00%
סה"כ שטח תחובנית	2.703	100%


מצב קיים 1:1250

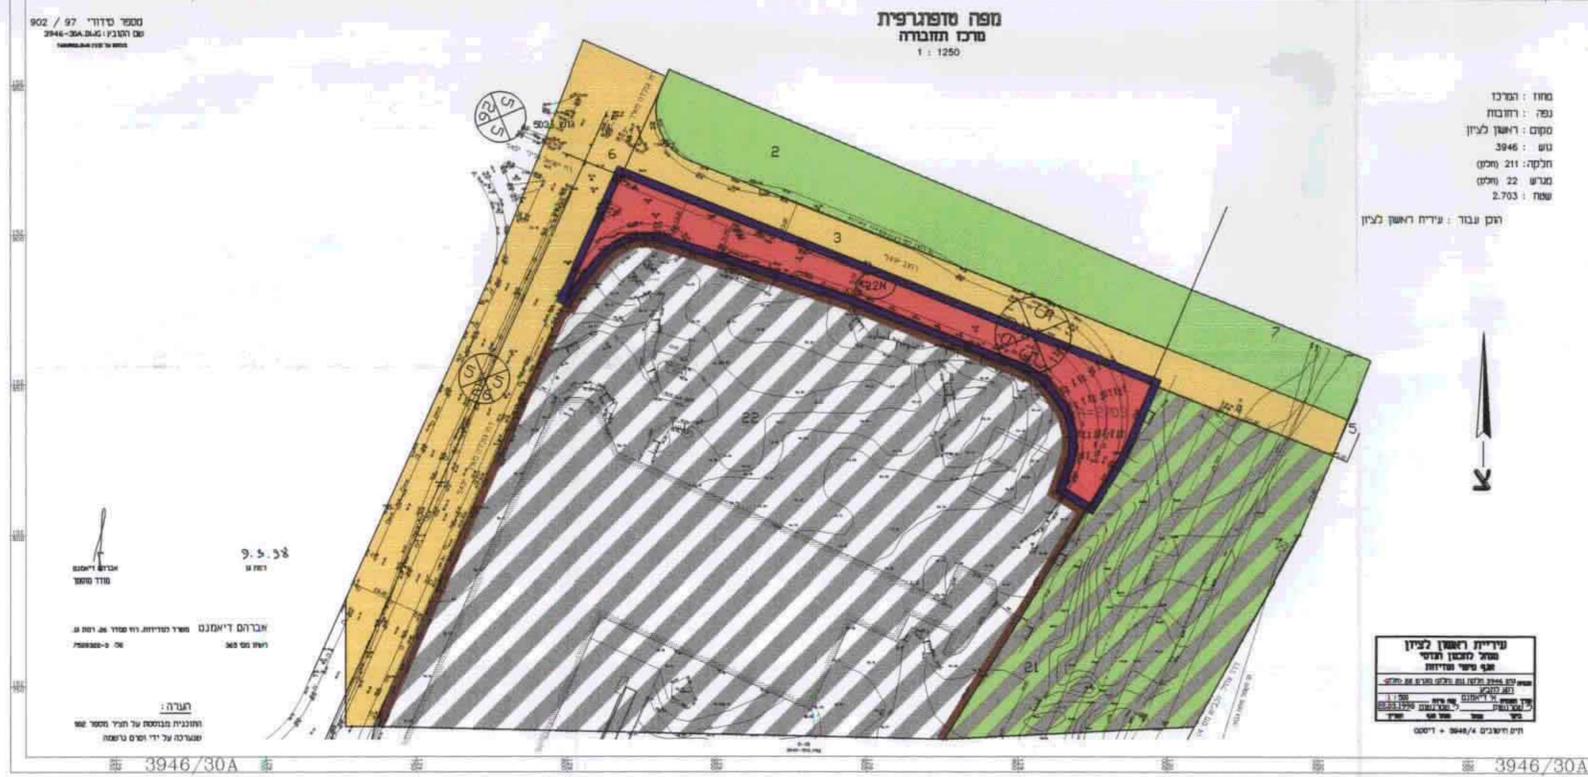

טבלת שטחים		
יגוד	מס.מגרש	שטח בדונם
דרך חדשה	22א	2.703
סה"כ דרך חדשה		2.703
סה"כ שטח תחובנית		2.703

טבלת שימושי קרקע		
יגוד	שטח	אחוזות
דרך חדשה	2.703	100.00%
סה"כ שטח תחובנית	2.703	100%

מצב מוצע 1:1250

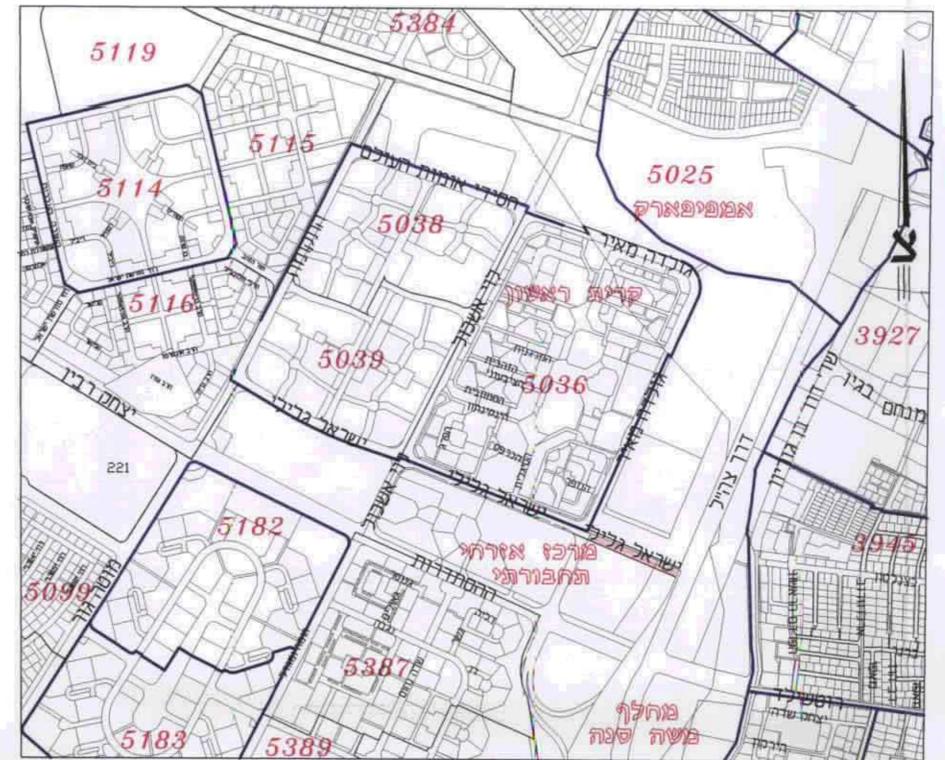

תרשים התמצאות ק.מ. 1:12.500

- מגורים ג'
- דרך חדשה
- דרך קימת
- שטח צבירי פתוח
- בניני יציבור
- אזור מסחרי
- חומי למסיכת ברזל
- שטח למרכז תחבורה
- עתודה לדרך שרות
- גבול תחנית
- גבול גוש
- מס' הדרך
- קו בנין
- דוחב הדרך


מרחב תכנון מקומי ראשון לציון
 תוכנית מפורטת מס' רצ/מק/1/10/א/5
 המהווה שינוי תוכנית מתאר רצ/מק/1/10/א/1
 בתוקף, ורצ/מק/1/10/א/1 בתוקף.
 רח' ישראל גלילי מתחם ותחנה מרכזית חדשה.

מחוז : המרכז
 גפה : רחובות
 עיר : ראשון לציון
 גוש : 3946
 חלקה : 22 (חלקלק) רצ/מק/1/10/א/1
 מגרש : 22 (חלקלק) רצ/מק/1/10/א/1

שטח התכנית : 2.703 דונם
 גבול התכנית : כמסומן בתשריט בקו כחול.
 בעלי הקרקע : מינהל מקרקעי ישראל ואחרים.
 יחם התכנית : העדה המקומית לתכנון ולבניה ראשלי"צ
 עורך התכנית : דב חפץ
 אדריכלות ובינוי ערים בע"מ.
 רח' אשר לוק 1 ראשלי"צ
 טל. 03-9691579
 פקס 03-9668650

תחנתם : בעל הקרקע :
 תחנתם היחם :
 תחנתם העורך :
 תאריך : 25.02.99

דב חפץ
 אדריכלות ובינוי ערים בע"מ
 רח' אשר לוק 1 ראשלי"צ
 טל. 03-9691579
 פקס 03-9668650

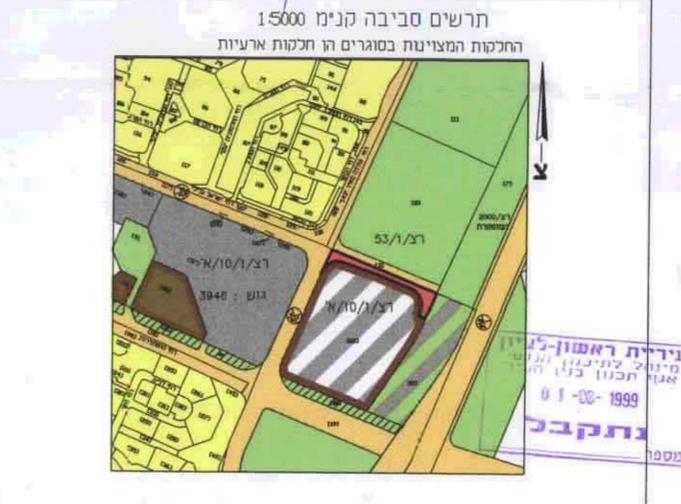

עיריית ראשון-לציון
 מ"מ"ל לתכנון ובינוי ערים
 אגף תכנון בנין תחומי
 01-00-1999
 נתקבץ
 מספר