


תאריך: 24/12/2000 פתח תקוה 7285

מרחב תכנון מקומי - פתח תקוה
תכנית פתח/מק/24/2000
שינוי לתכנית מתאר/2000/פתח/1255

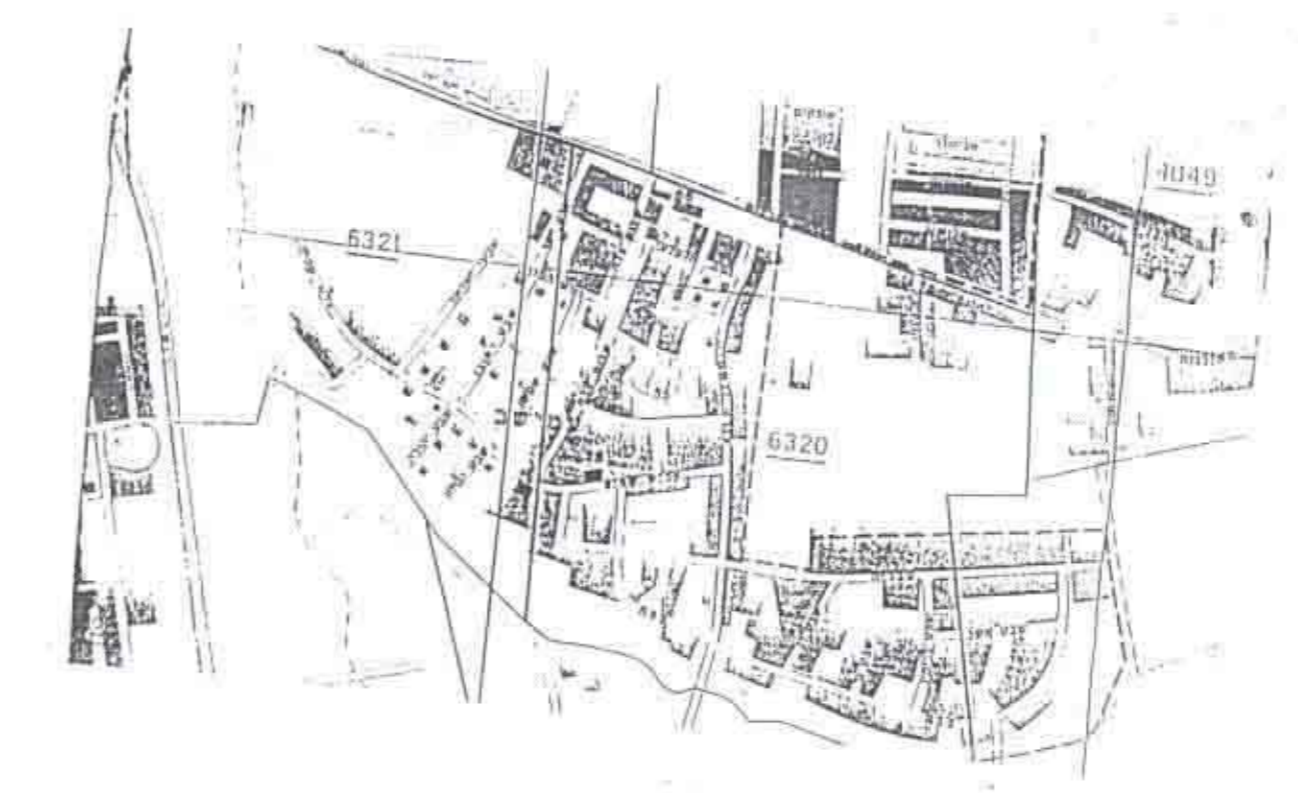

מחזור : המרכז
 נפה : פתח תקוה
 עיר : פתח תקוה
 גוש : 7285
 חלקה : 33
 בעלי הקרקע : ח.ח.
 יוזם התכנית : קדושה אליה ודוד.
 רח' צפת 53/1 פתח תקוה.
 עורך התכנית : מלאכי יעקב הנדסה ואדריכלות מ"ר 18625,
 רח' הצנחנים 10 פתח תקוה.
 שטח התכנית : 0.525 דונם


- מקד"א
- גבולות התכנית
 - גבולות חצויות א'
 - גבולות חצויות ב'
 - קו בנין על פתח mass
 - גבולות חצויות ג'
 - חצויות ח' ו-ז'

עורך התכנית:
מלאכי יעקב
 מ.ר. - 18625
 רח' מיכל 8 מ"ר
 טל. 9330860


מלאכי יעקב
 KISSOUL




פתח/מק/1255
 תרשים הסביבה ק.מ. 1/250

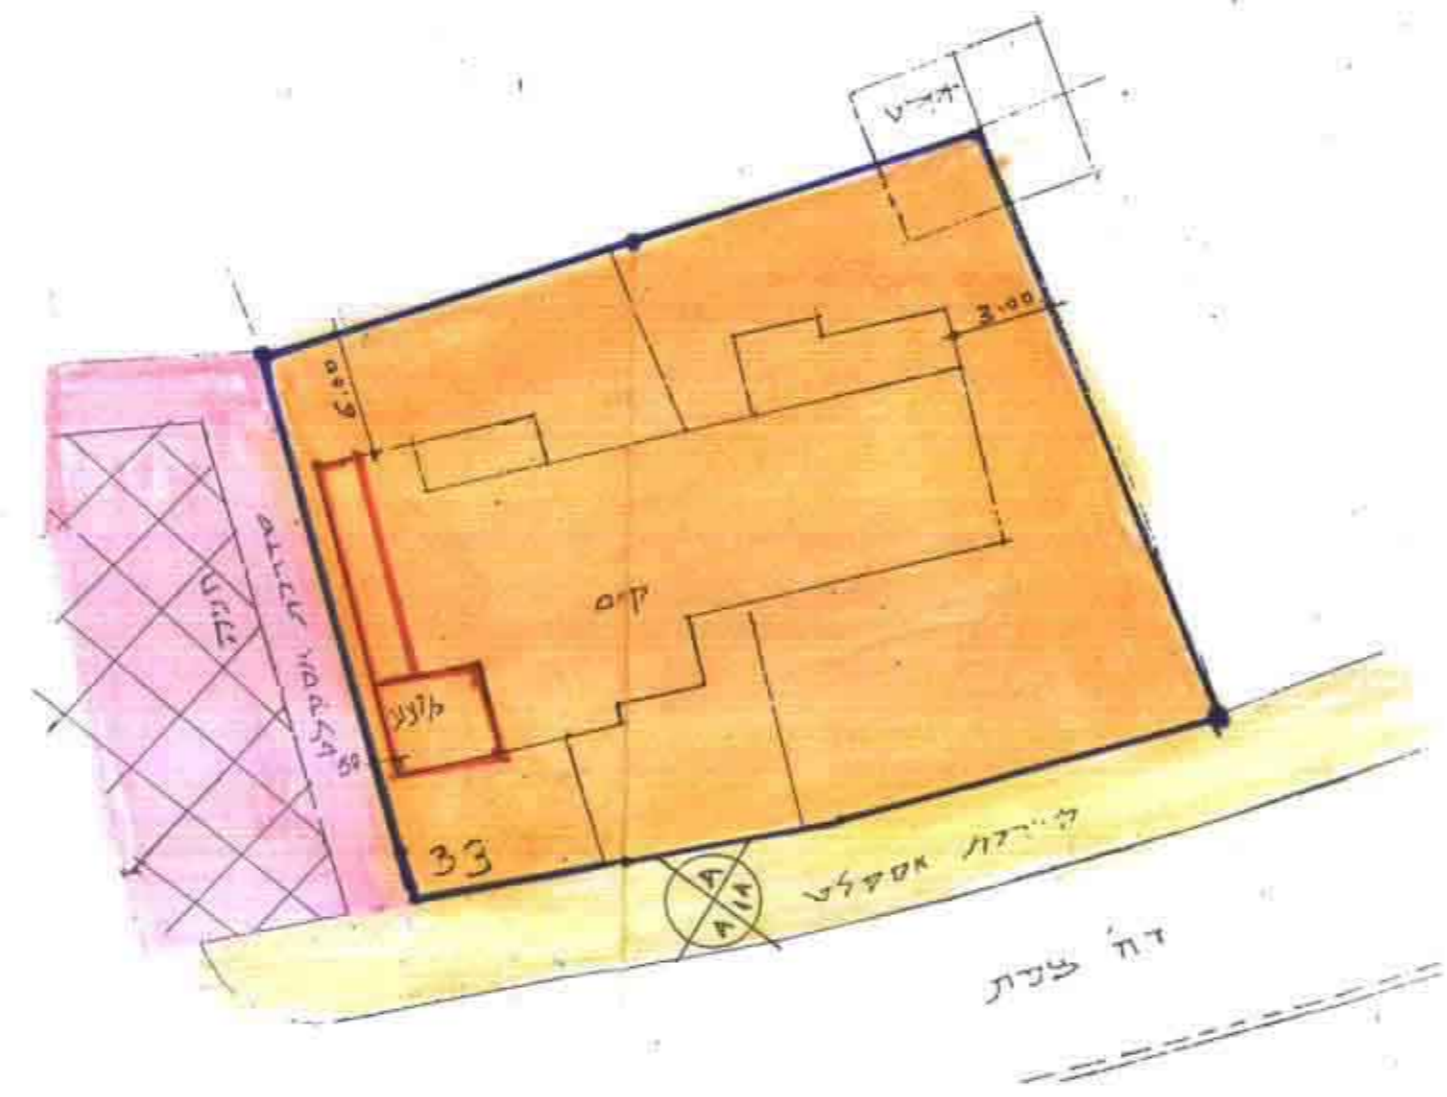


תרשים המגרש ק.מ. 1:250
מצב מוצע

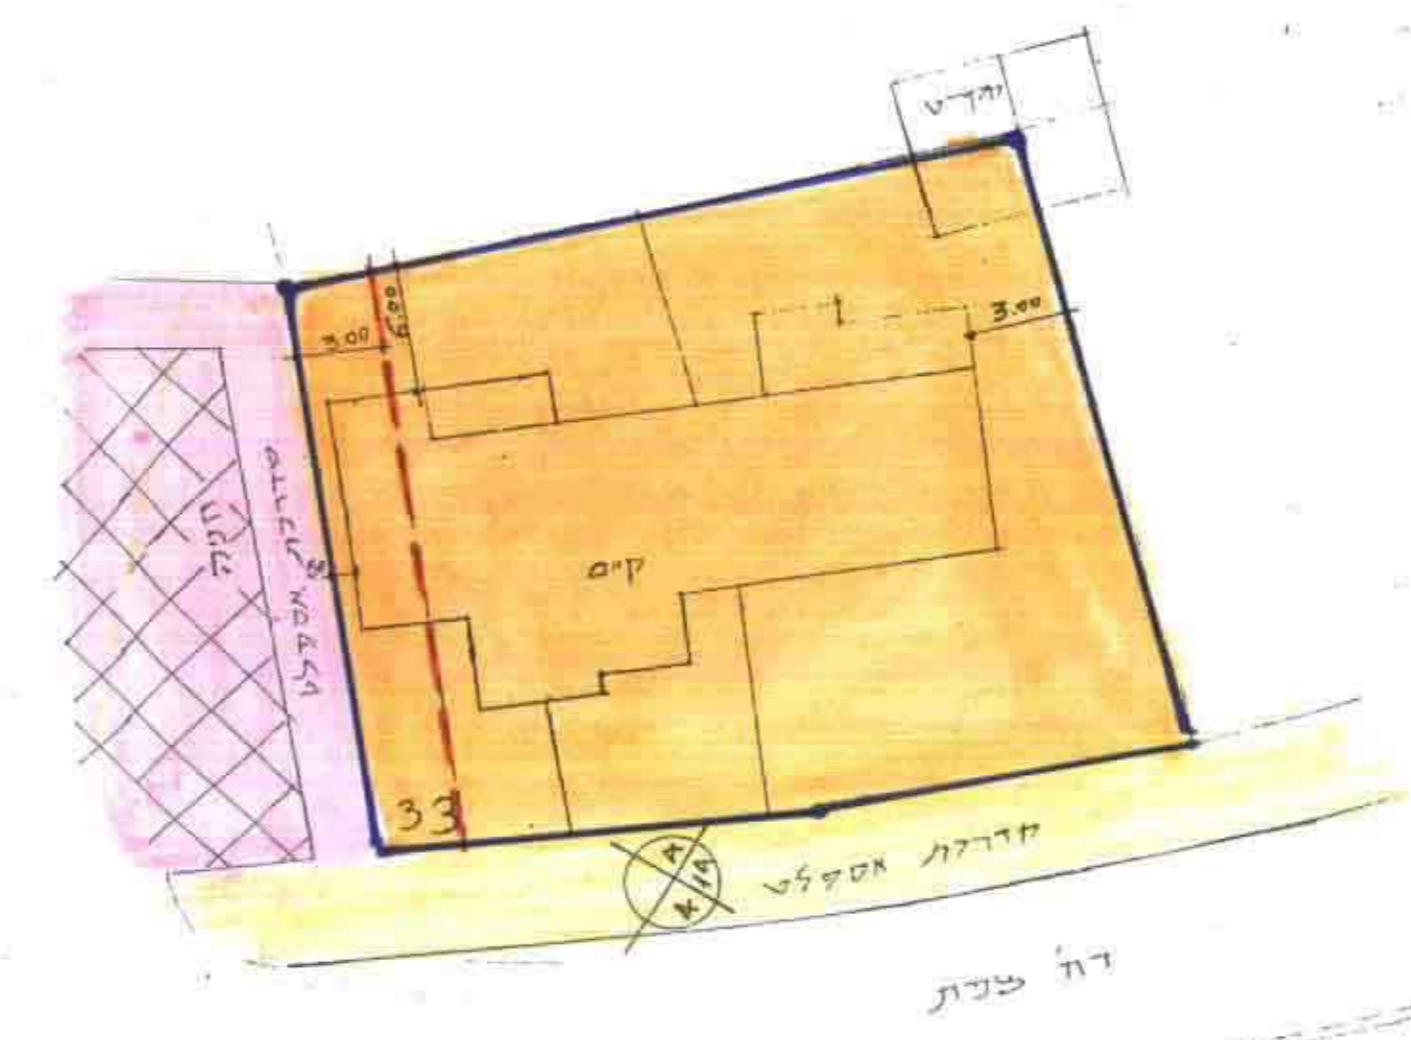

תרשים המגרש ק.מ. 1:250
מצב קיים

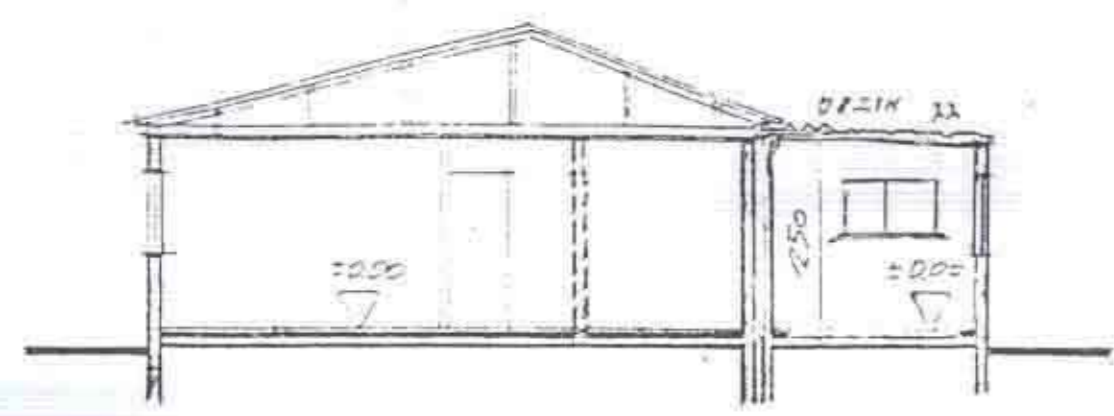

חתך א-א ק.מ. 1:100

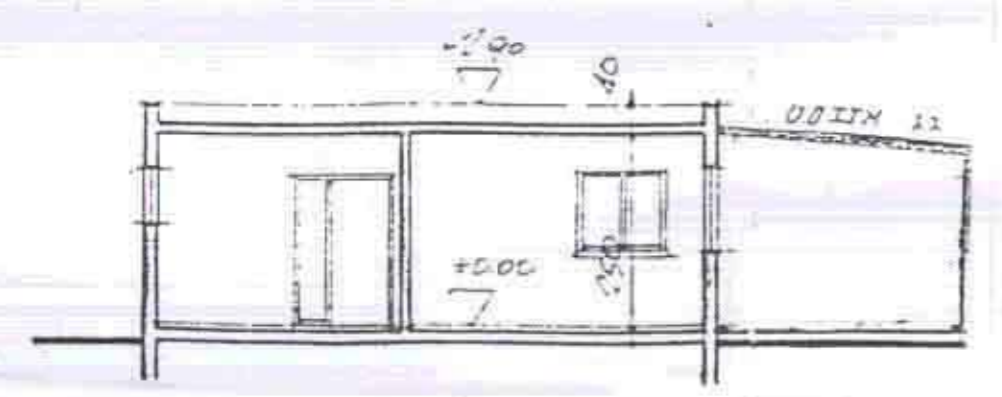

חתך ב-ב ק.מ. 1:100