

עיריית ראשון לציון
מנהל תכנון ובינוי ערים
מס' תכנון 7656
21-06-2000
נתקבל

מרחב תכנון מקומי ראשון לציון
תכנית מפורטת רצ/מק/168/8/4
הגמה שני לתכנית
רצ/168/8, רצ/168/8/1


מחוז : המרכז
נפה : רחובות
עיר : ראשון לציון
נוש : 5035
חלקה : 36
סוגבנת : רח' משה שרת ראשון לציון

שטח התכנית : 1.695 דונם
בעלי הקרקע : עיריית ראשון לציון
יום התכנית : תעודה המקומית לתכנון ולבינה ראשון לציון
עורך התכנית : דב חפץ
אדריכלות ובינוי ערים בע"מ.
רח' שאול דילברמן 34 רחובות.
טל. 08-9370390
פקס 08-9370392

חתימת בעל הקרקע :
חתימת העורך : דב חפץ
אדריכלות ובינוי ערים בע"מ
טל. 08-9370390
פקס 08-9370392
חתימת יחום :

תאריך: 12.04.99
16.12.99
15.02.00
08.06.00

תרשימים התמצאות כללי

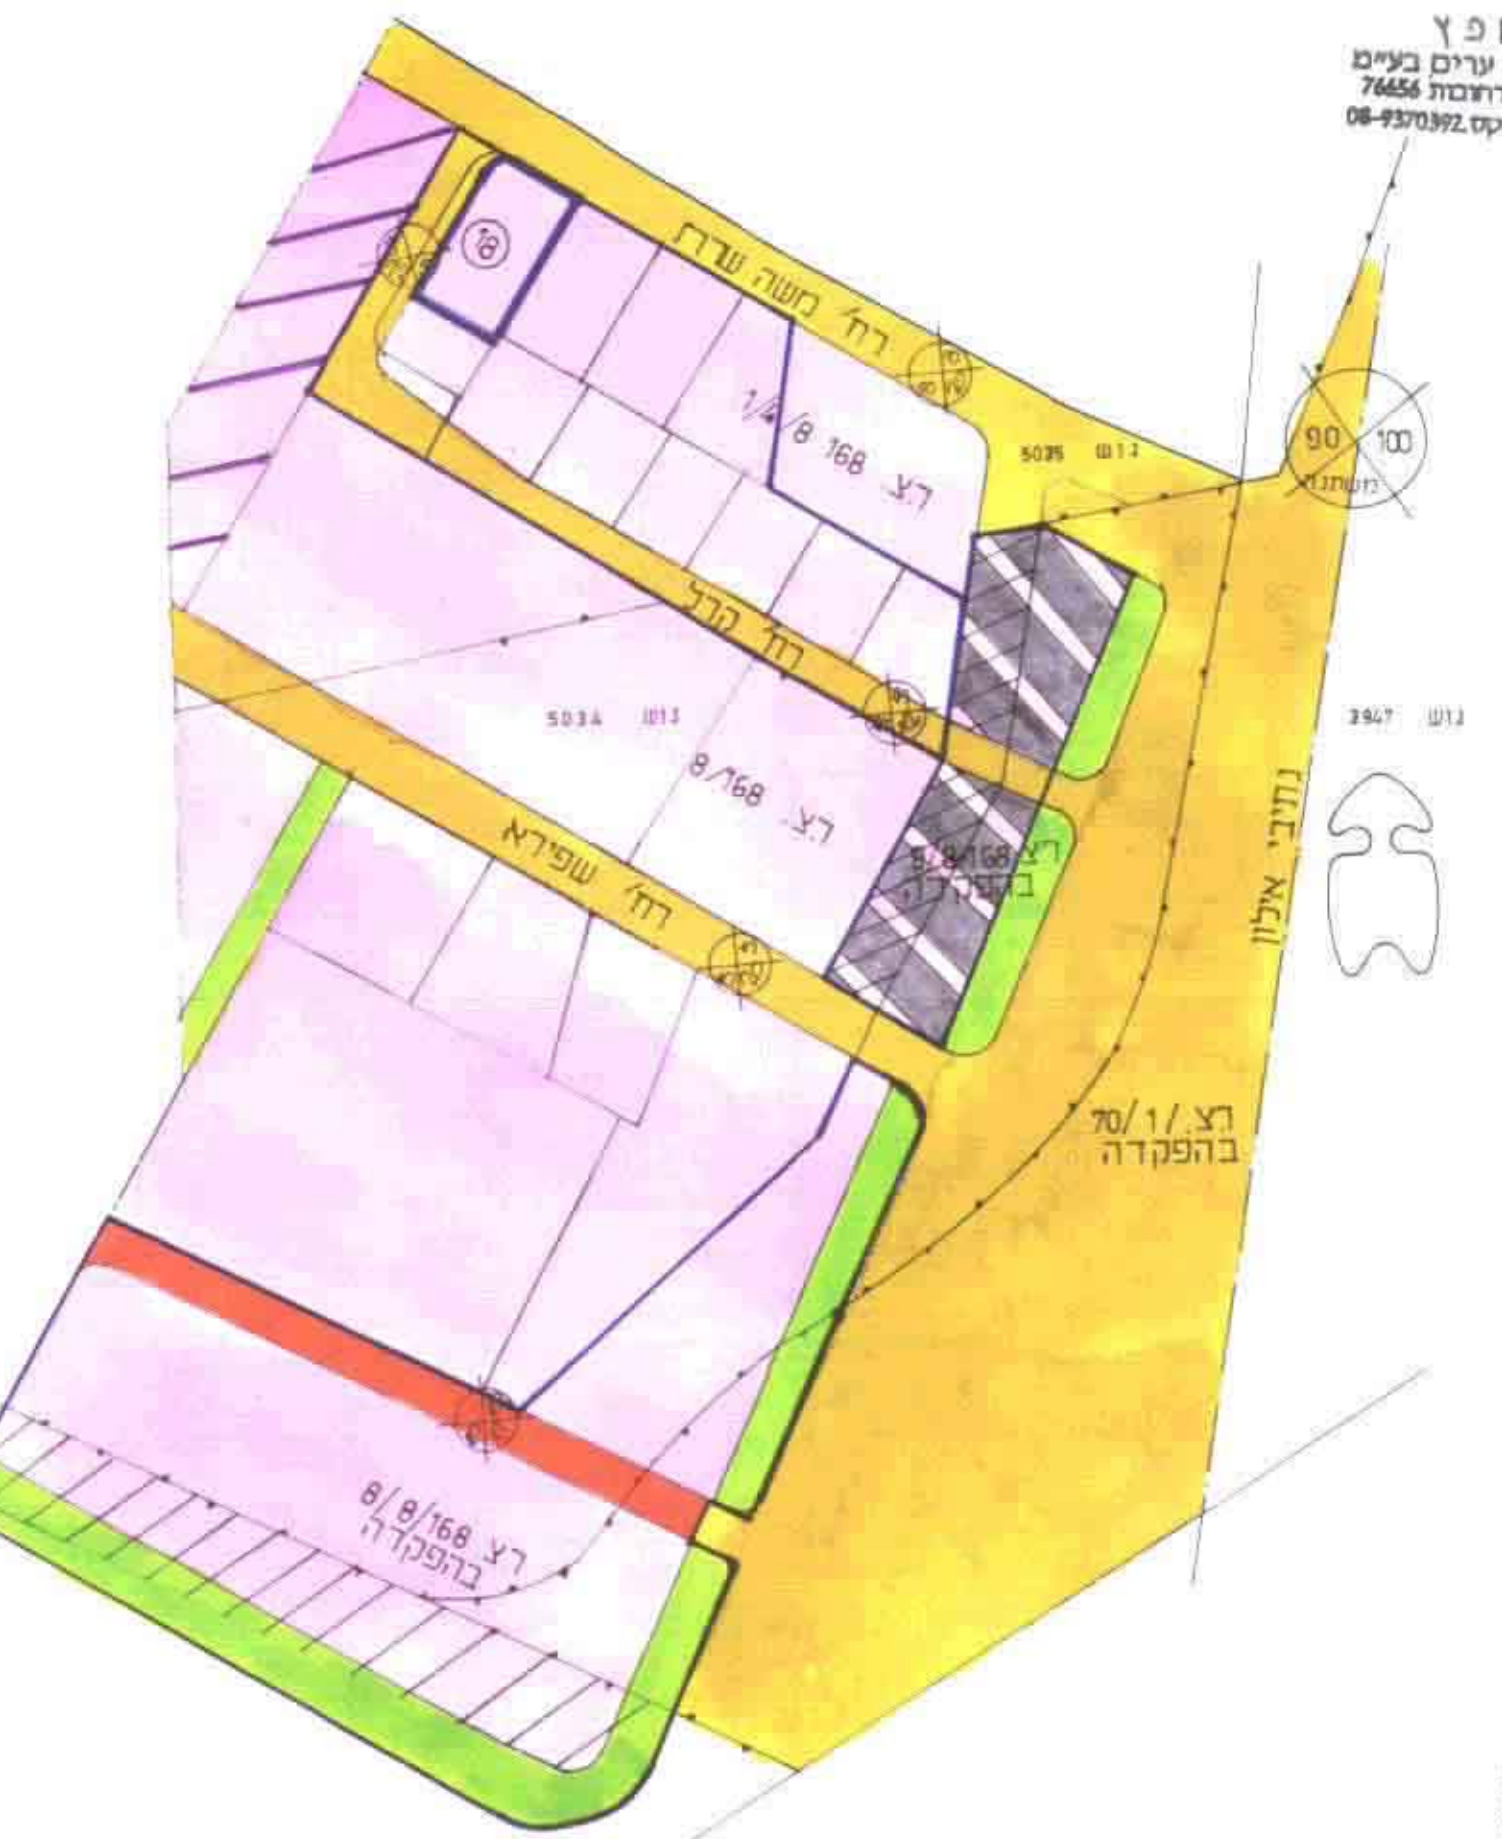

תרשימים סביבית 1:2500

טבלת שטחים מצב קיים

Table with 2 columns: Description, Value. Rows include 'טבלת שטחים' and 'יעוד' with sub-rows for 'מס.מגרש שטח בדונם' and 'מס'.


טבלת שימושי קרקע

Table with 2 columns: Description, Value. Rows include 'יעוד' and 'מס'.

מקרא מצב קיים

- Legend for existing site conditions: Blue line for 'גבול תוכנית', Purple line for 'אזור תעשיה', Dashed line for 'מס' הדרך', Circle with cross for 'קו בנין', and Circle with cross for 'רוחב הדרך'.

תוכנית מצב קיים 1:500

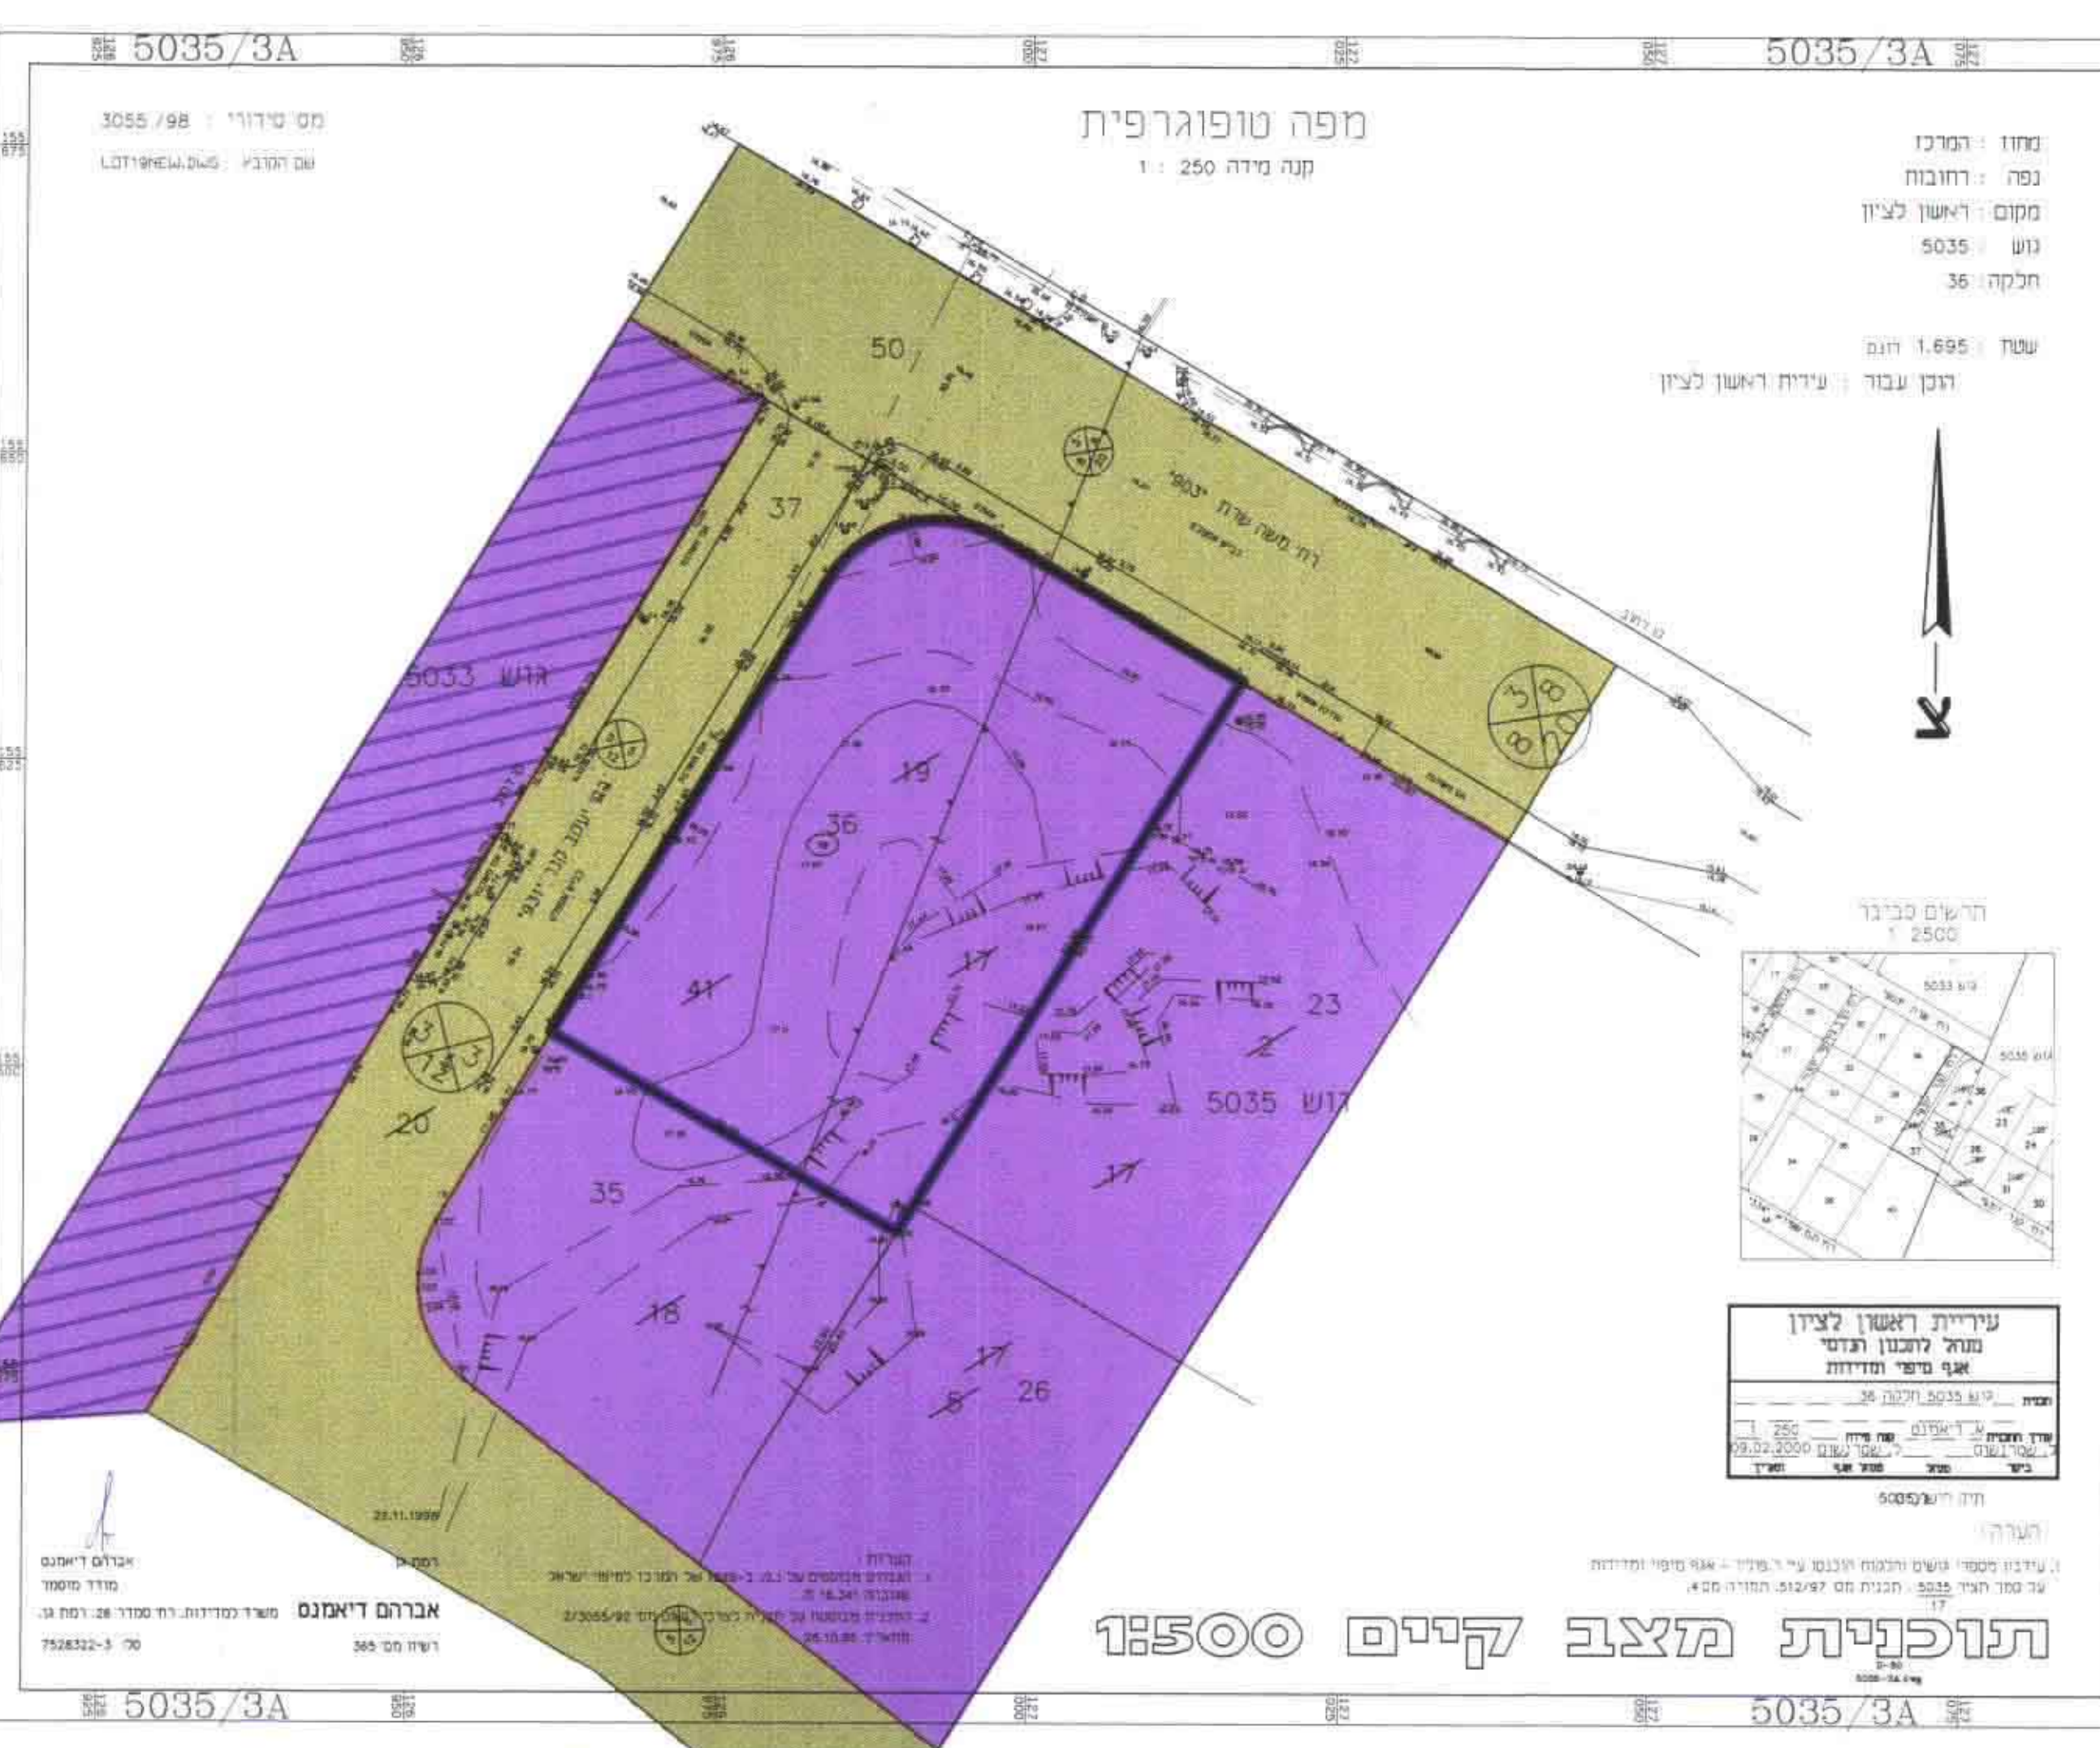

טבלת שטח מצב מוצע

Table with 2 columns: Description, Value. Rows include 'טבלת שטחים' and 'יעוד' with sub-rows for 'מס.מגרש שטח בדונם' and 'מס'.

טבלת שימושי קרקע

Table with 2 columns: Description, Value. Rows include 'יעוד' and 'מס'.

מקרא מצב מוצע

- Legend for proposed site conditions: Blue line for 'גבול תוכנית', Purple line for 'אזור תעשיה', Dashed line for 'קו בנין', Dotted line for 'מס' הדרך', Circle with cross for 'קו בנין', and Circle with cross for 'רוחב הדרך'.

תוכנית מצב מוצע 1:500

