

60011039

תכנית שיכון ציבורי יבנה - רמות בן צבי

הוכן על פי חוק רישום שיכונים ציבוריים (הוראת שעה) תשכ"ד 1964.

תכנית מס' 3/62/39 (שינוי לת"ש צ"צ 3/62/31)

מחוז : המרכז
נפה : רחובות
גוש : 5023 חלקות 7, 8

שטח התכנית : 1.488 ד'

מקרא

גבול התכנית

איזור מגורים

מספר מגרש

①

חתימה בשם בעל הקרקע
מינהל מקרקעי ישראל

המרכז לרישום עירוני
מינהל מקרקעי ישראל
ת"א 67013
טל': 03-562644, 03-562643
פקס: 03-5626754

חתימת המגיש
משרד הבינוי והשיכון




משרד הבינוי והשיכון

חוק רישום שכונות ציבוריים
הוראת השעה - תשכ"ד - 1964
ועדת תאום
אושר בהתאם לחוק הנ"ל
תאריך: 21.12.99

חתימת נציג שר הבינוי והשיכון
חתימת נציג שר הפנים
חתימת נציג שר המשפטים
חתימת נציג מינהל מקרקעי ישראל
חתימת נציג הרשות המקומית
חתימת נציג שירות הציבור

לוח שטחים ואזורים			
שם האיזור	מס' המגרש	שטח בדין	שטח ב-1%
מגורים	2, 1	1.488	
סריג		1.488	100.00

תרשים סביבה ק"מ 1:2500

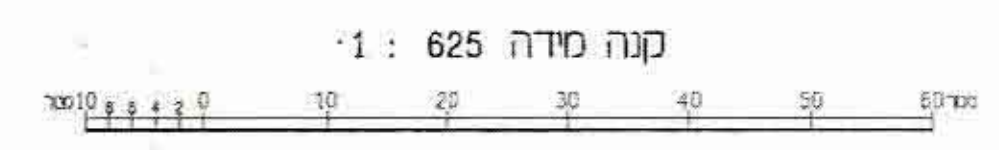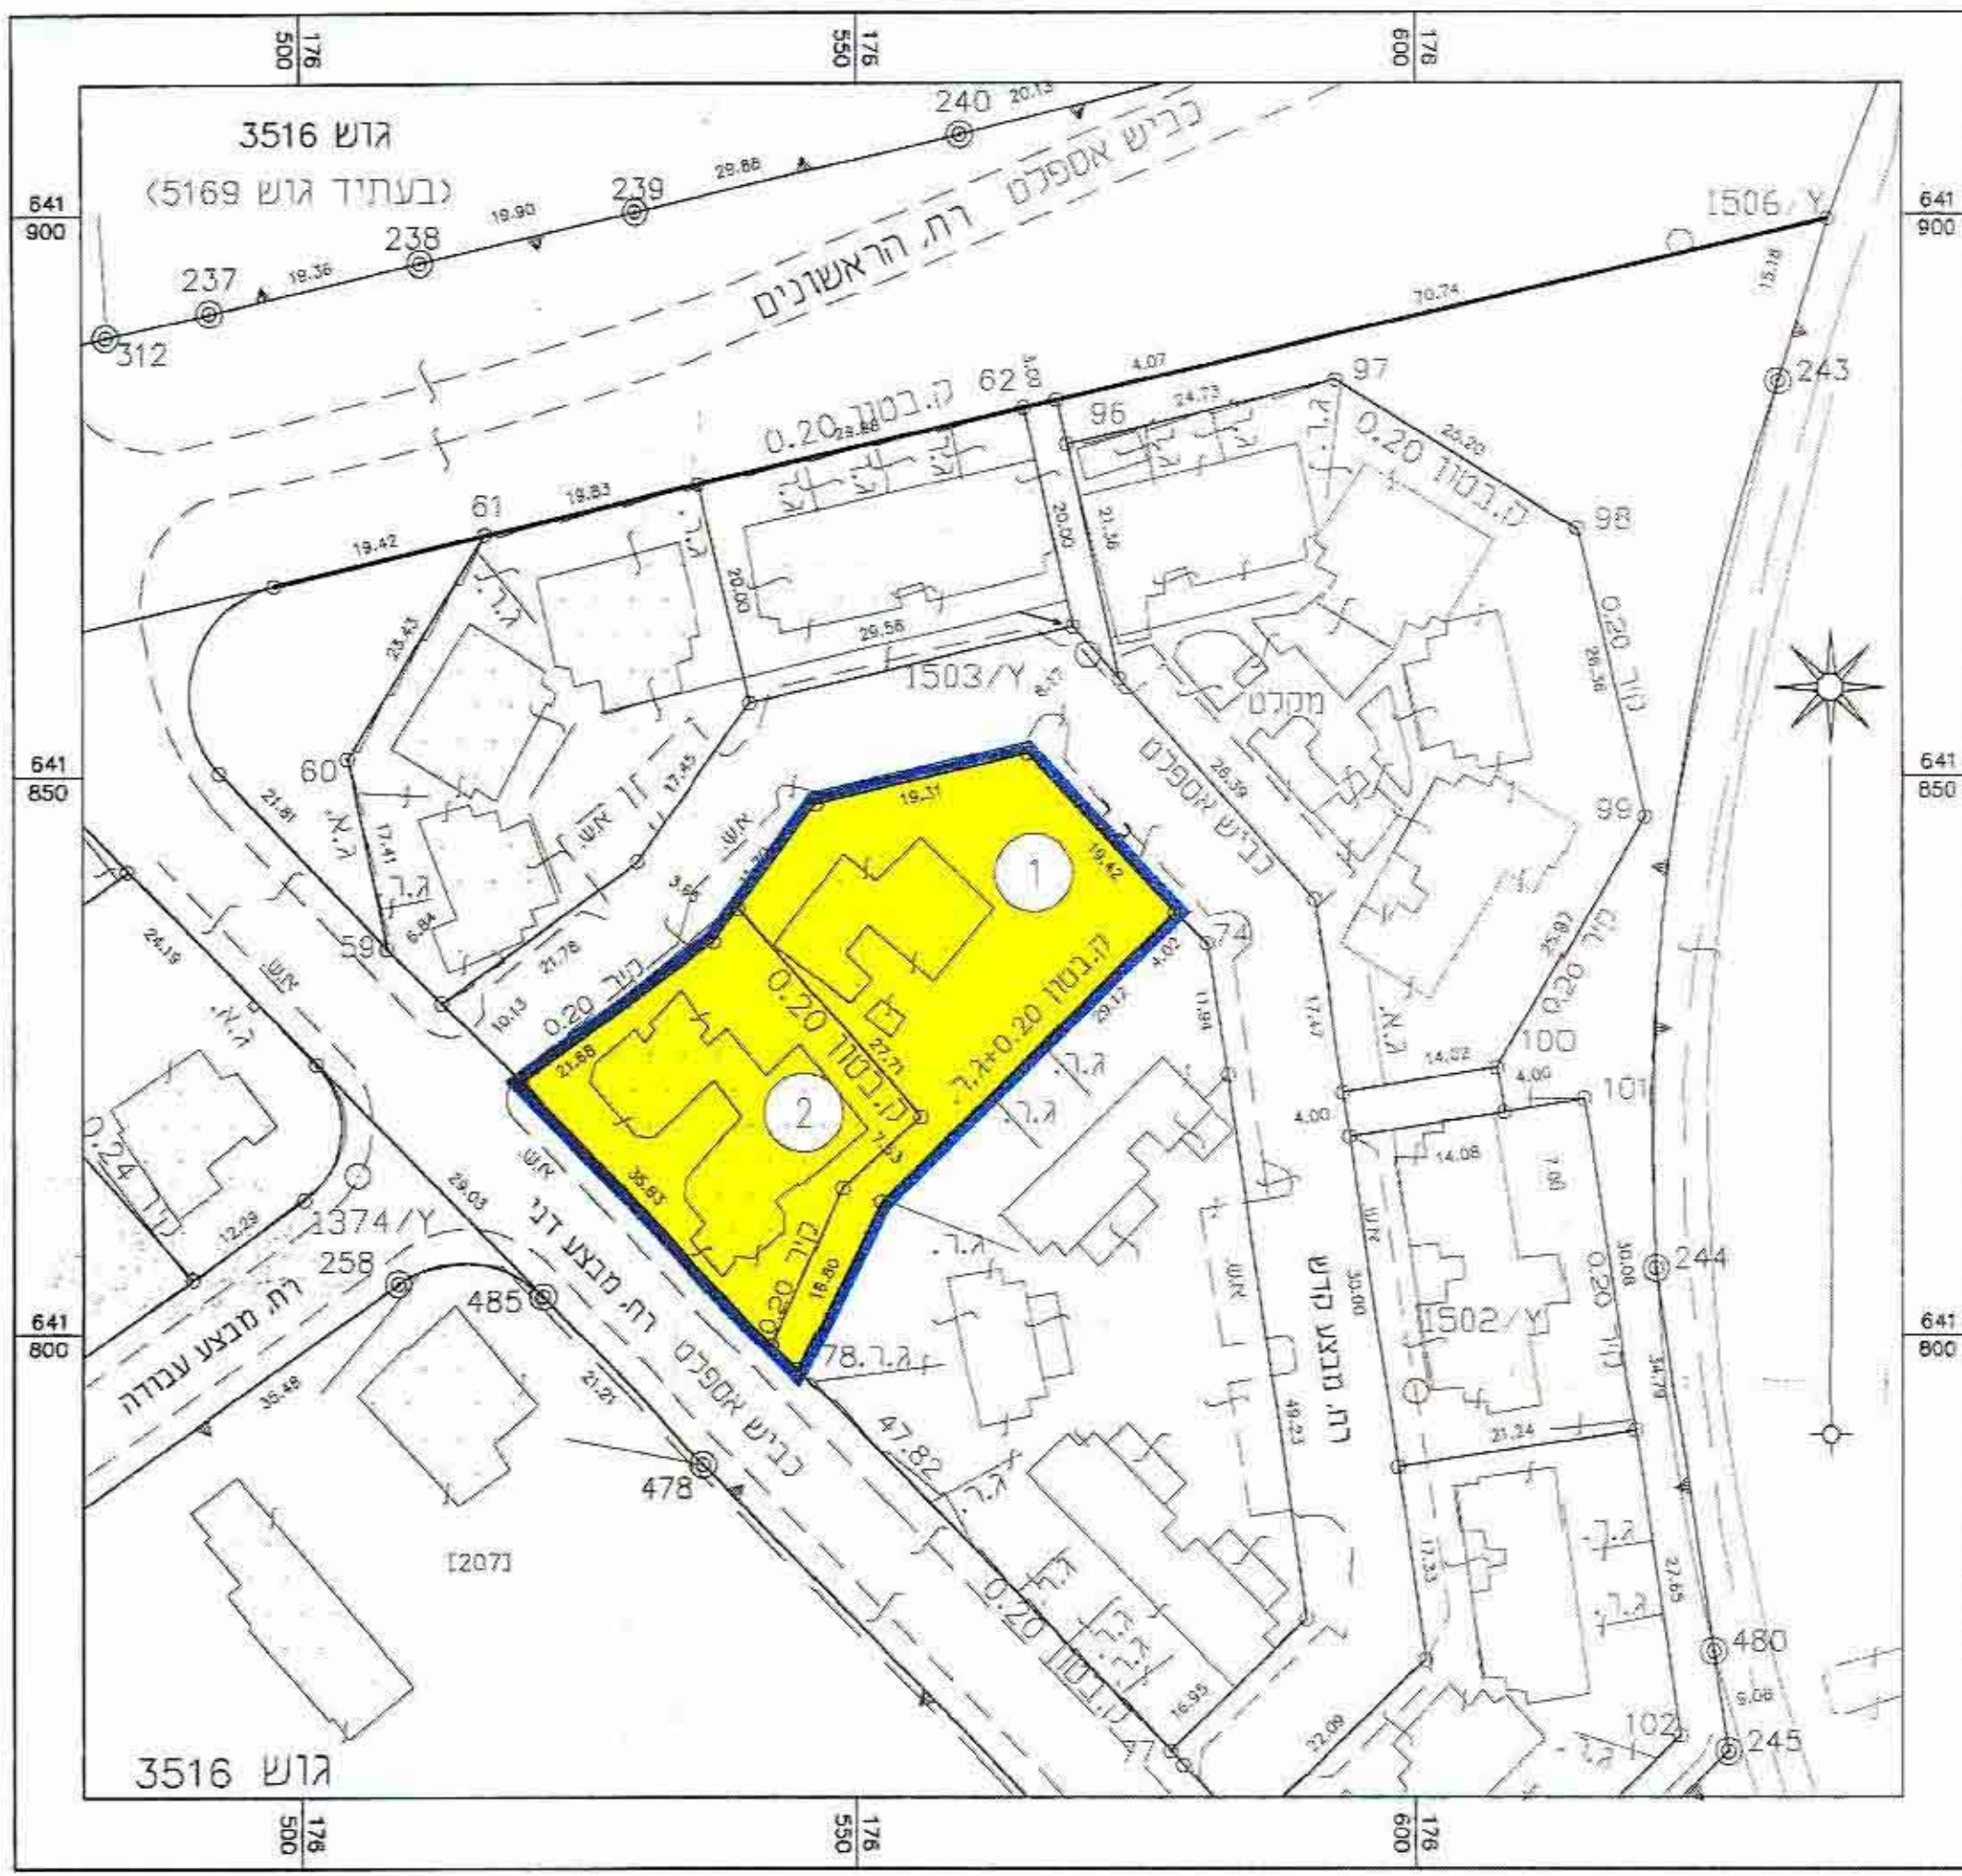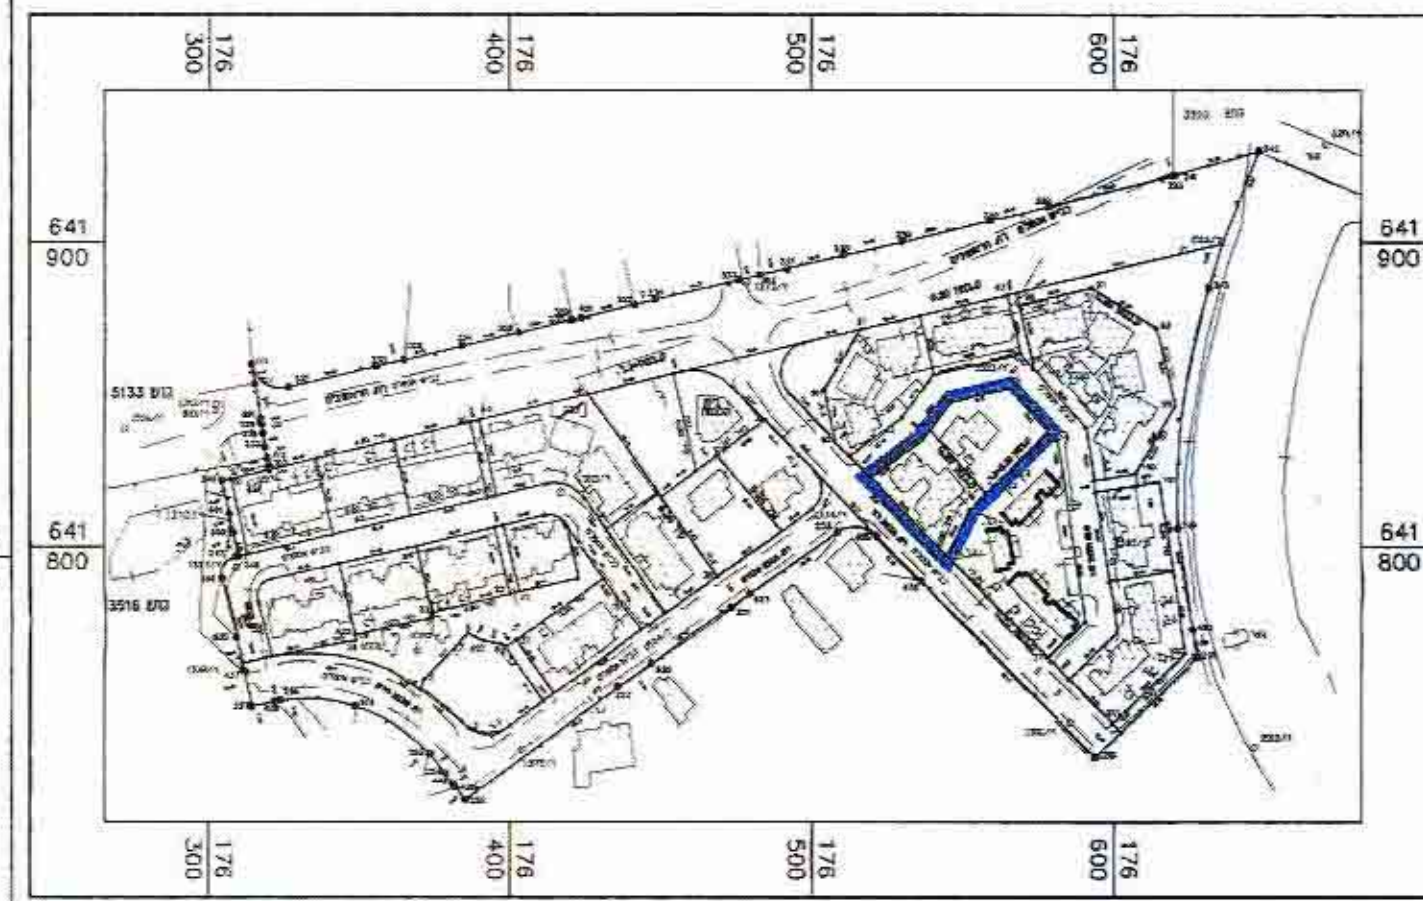

מס' עבודה מפ"י 61-1852/3/5/084

הערה: בשטח התכנית חלה תביע מס' יב/176

(י.שויב)

מודד מוסמך

גבעתיים

תאריך: 13.12.1999

י.שויב מודד מוסמך רישון מס' 344 רח' סירקין 29 גבעתיים מס' 6729483