

מפה - מונוגרפית

מצב מוצע
קנה - מידה 1:250

מחוז : מרכז
נפה : פתח-תקה
מקום : פתח-תקה
גוש : 6355
חלקה : 135
שטח : 0.642 ד.מ.
הוכן עבור : הבעלים



תרשים הסביבה ק"מ 1:2500



מצב מוצע

טבלת שטחים	
י"ד	מסמגוש שטח בדונם
1	0.557
2	0.0850
סה"כ שטח החוכנית 0.642	

טבלת שימושי קרקע	
י"ד	שטח בדונם
1	0.557
2	0.0850
סה"כ שטח החוכנית 0.642	

לא לצרכי רישום


8/06/98
פחח-תקה
מחוז - מסמגוש ט"ד : 565
יהודים ארזוני רח' ריינס 57 ג"מ טל: 03-9307552

- הגבולות ושטח חלקה 135 נלקחו ממפת גוש רשום מס 6355.
- הגבהים מבוססים על נקע מס 74 שגובהו H = 70.123.
- הגבהים רשומים בסוגריים.

מפה - מונוגרפית

מצב קיים
קנה - מידה 1:250

מחוז : מרכז
נפה : פתח-תקה
מקום : פתח-תקה
גוש : 6355
חלקה : 135
שטח : 0.642 ד.מ.
הוכן עבור : הבעלים

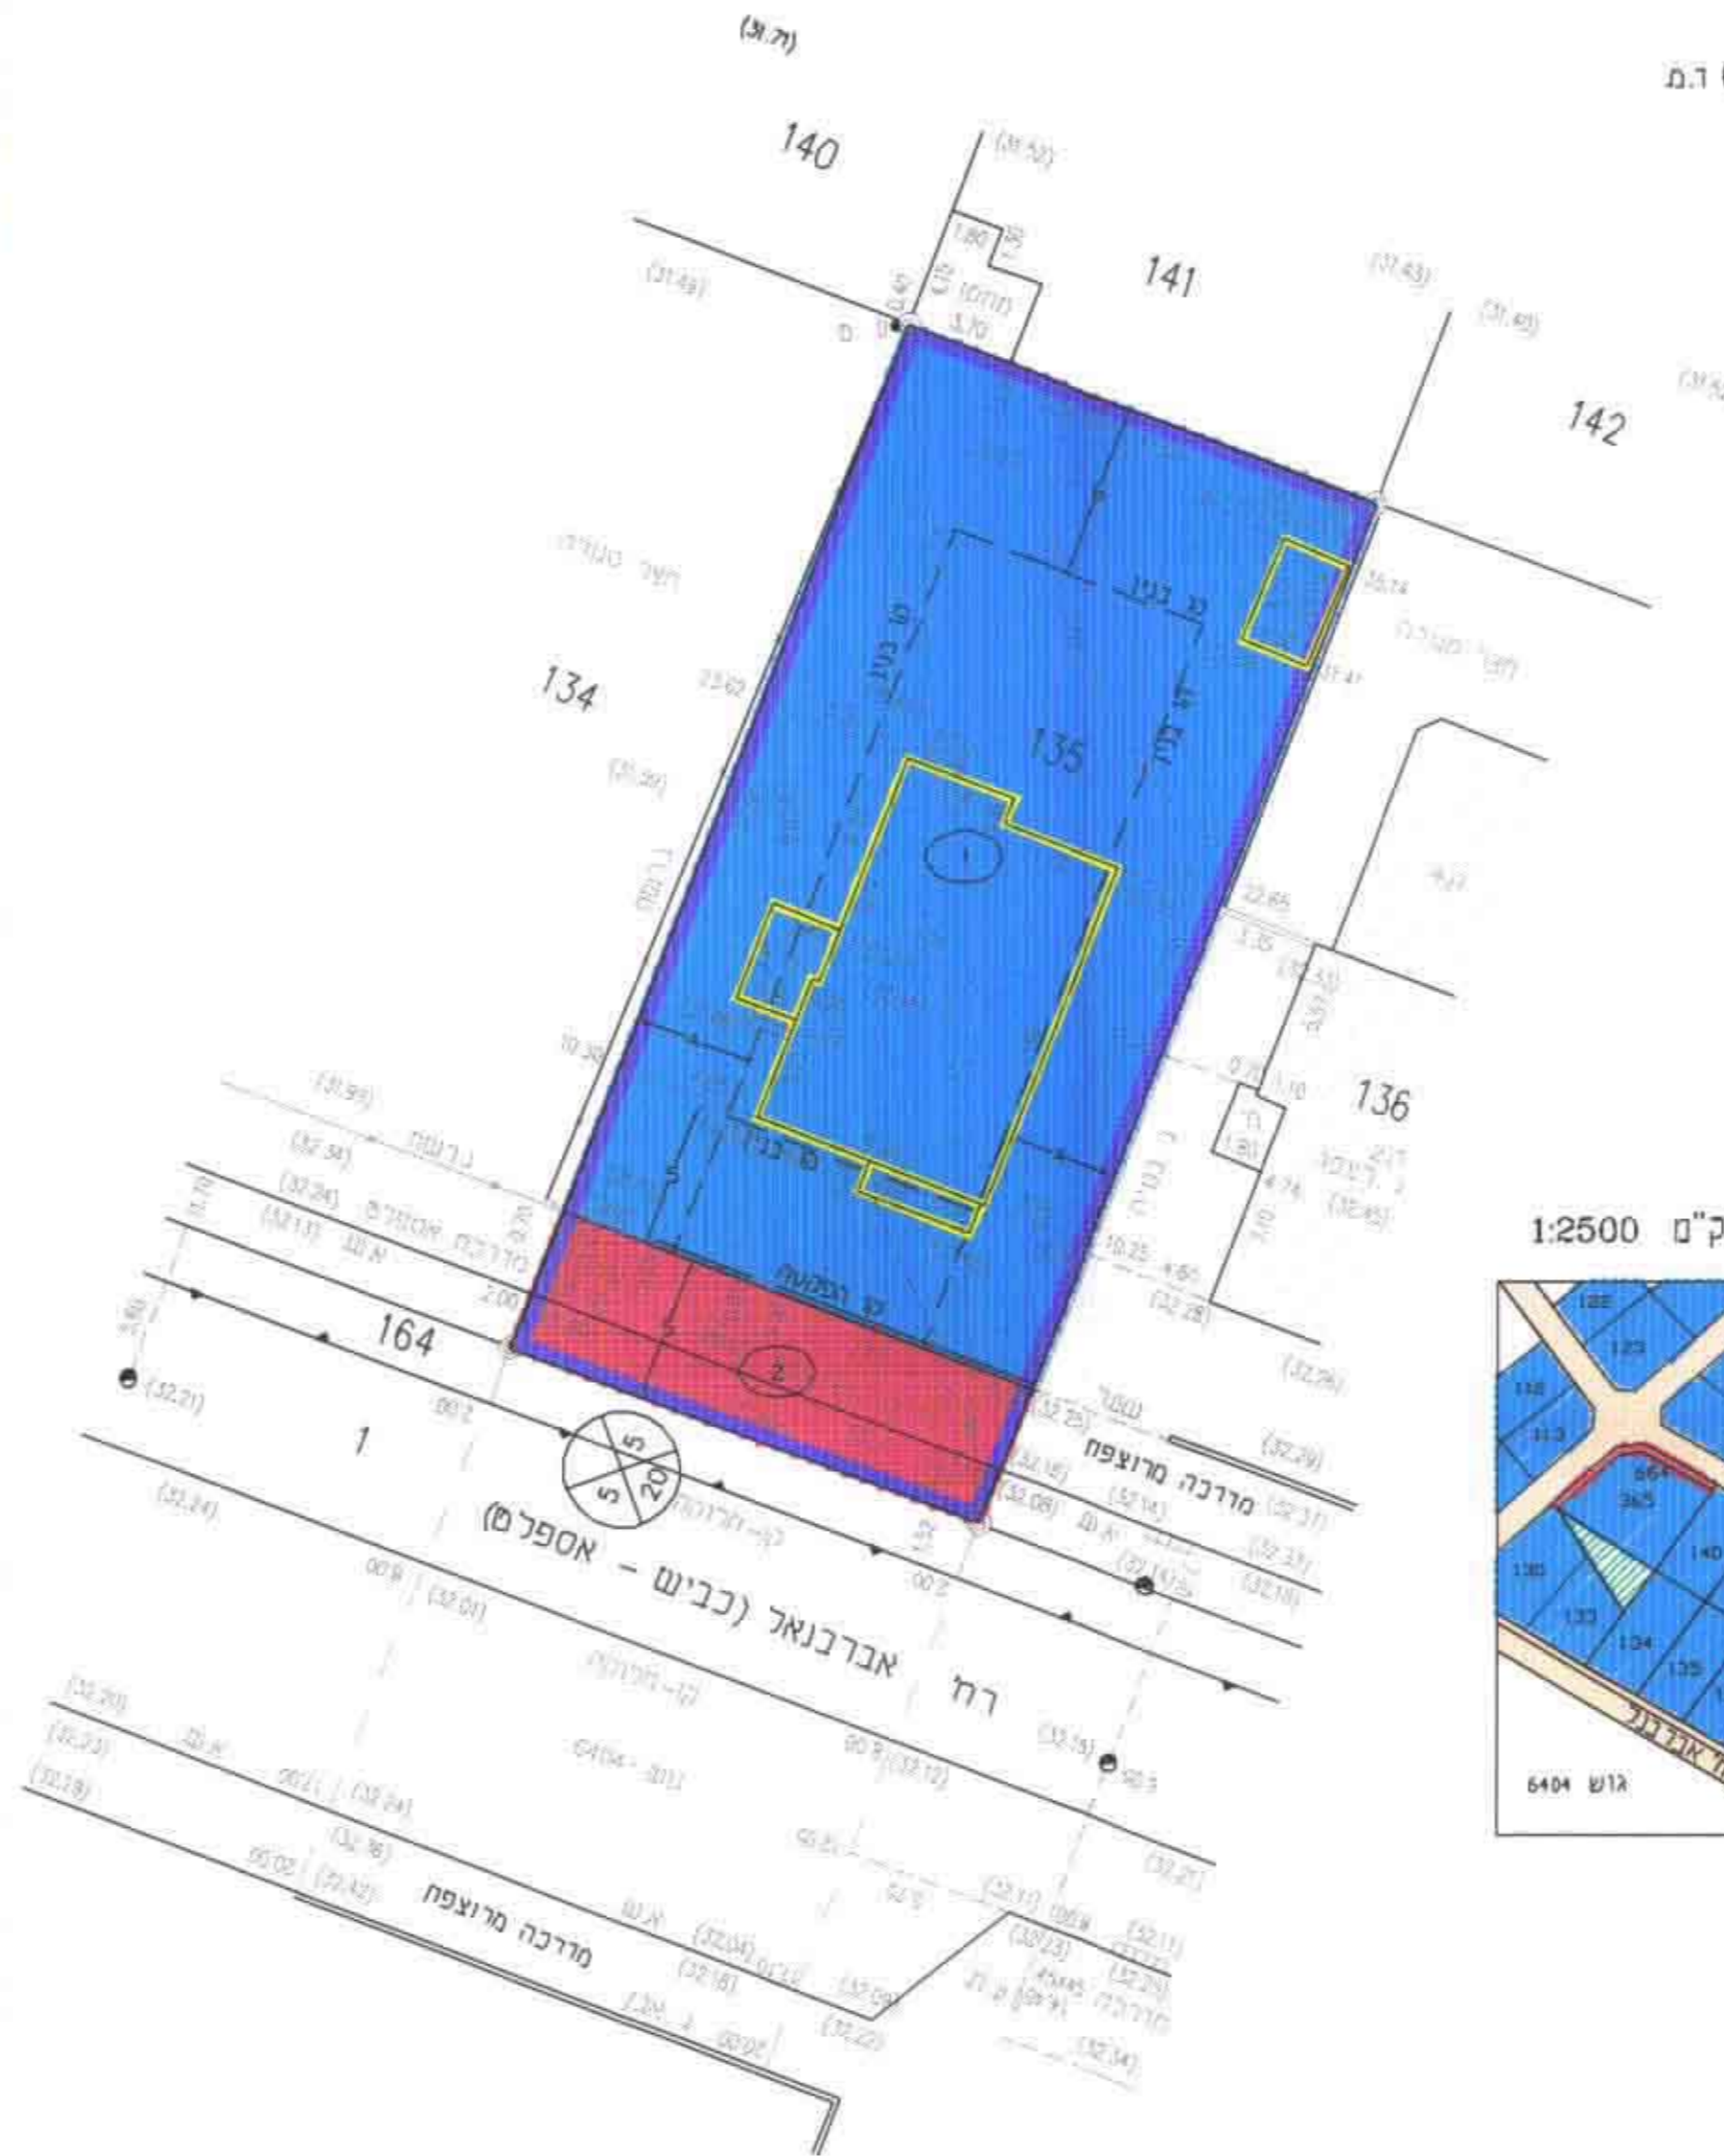

תרשים הסביבה ק"מ 1:2500



מצב קיים

טבלת שטחים	
י"ד	מסמגוש שטח בדונם
1	0.557
2	0.0850
סה"כ שטח החוכנית 0.642	

טבלת שימושי קרקע	
י"ד	שטח בדונם
1	0.557
2	0.0850
סה"כ שטח החוכנית 0.642	

לא לצרכי רישום

8/06/98
פחח-תקה
מחוז - מסמגוש ט"ד : 565
יהודים ארזוני רח' ריינס 57 פ"ת טל: 03-9307552

- הגבולות ושטח חלקה 135 נלקחו ממפת גוש רשום מס 6355.
- הגבהים מבוססים על נקע מס 74 שגובהו H = 70.123.
- הגבהים רשומים בסוגריים.

ש"ח : 64/1209
מס' רישון 35317

מחוז המרכז

מרחב תכנון מקומי פתח-תקה
תוכנית שינוי מתאר מס' 64/1209
שינוי לתכנית מתאר מס' 17/1209
ולתכנית מתאר מס' 14/2000

נפח: פתח-תקה

מקום: פתח-תקה רח' אברבנל 13

גוש: 6355
חלקה: 135

שטח החלקה: 0.642 דונם

היוזם: חוות השיקמים בע"מ
פ.ח. 512569468
פינסקר 34 פ"ת
טל. 03-9319955

הבעלים: פרבר יצחק 003547957 ת.ד.
פרבר שרה 003547965 ת.ד.
אברבנל 13 פ"ת

עורך התכנית: מטקוביץ-אדריכלים
ויצמו 70 כ"ס טל. 09-7678374

חותמות:

מפתח

- אזור מגורים ב'
- דרך ליימת / מאושרת
- דרך חדשה / מוצעת
- גבול תכנית
- גבול עש
- מס' הדרך
- קו בנין
- רוחב הדרך
- מס' חקקה זמני
- מבנה הריסה

חוות השיקמים אחיקות בע"מ
אודות שטח ע"י
המחוז המרכזי 26
אדריכל מטקוביץ יוסף
מס' רישון 35317

יגדל מסמגוש 64/1209
אישור תכנית מס' 64/1209
תועדה ותקומות תחליטה לאחר את תוכנית
כישמה מס' 4
מס' 30.1.00

ט"ד : 64/1209
מס' רישון 35317