

מ.א. כס/מק/463 כ.ס.ס/כא/כא/8

מחוז המרכז מרחב תכנון מקומי כפר - שבא

שינוי תכנית מתאר כ.ס/מק/463
שינוי לתכנית מתאר כ.ס/מק/1/4

ועדה מקומית כפר-שבא
הקמת תחנות מים
העדה המקומית מקרקעי ישראל
כיסוי מים
י"ר הידרו

גרש : 6433
חלקה : 116

שטח התכנית: 691 יוזם התכנית: הילית ודב מורן
בעל הקרקע: מנהל מקרקעי ישראל
החוכרים: הילית ודב מורן
עורך התכנית: רחל שיינפלד - אדריכלית
קנה מידה: 1:250

ועדה מקומית כפר-שבא
אישור הוצאת תוכנית
החלטת המועצה המקומית
כ.ס.מ. 22.2.2005


מקרא למצב קיים ולמצב מבוקש

- גבול התכנית
- דרך קיימת
- מס' הדרך
- קו בנין
- רוחב הדרך
- אזור מגורים ב

- מס' חלקה רשום
- מס' קומות ודירות

- חתימת היוזם
- חתימת החוכרים
- חתימת בעל הקרקע
- חתימת האדריכל

מ.א. כס/מק/463 כ.ס.ס/כא/כא/8

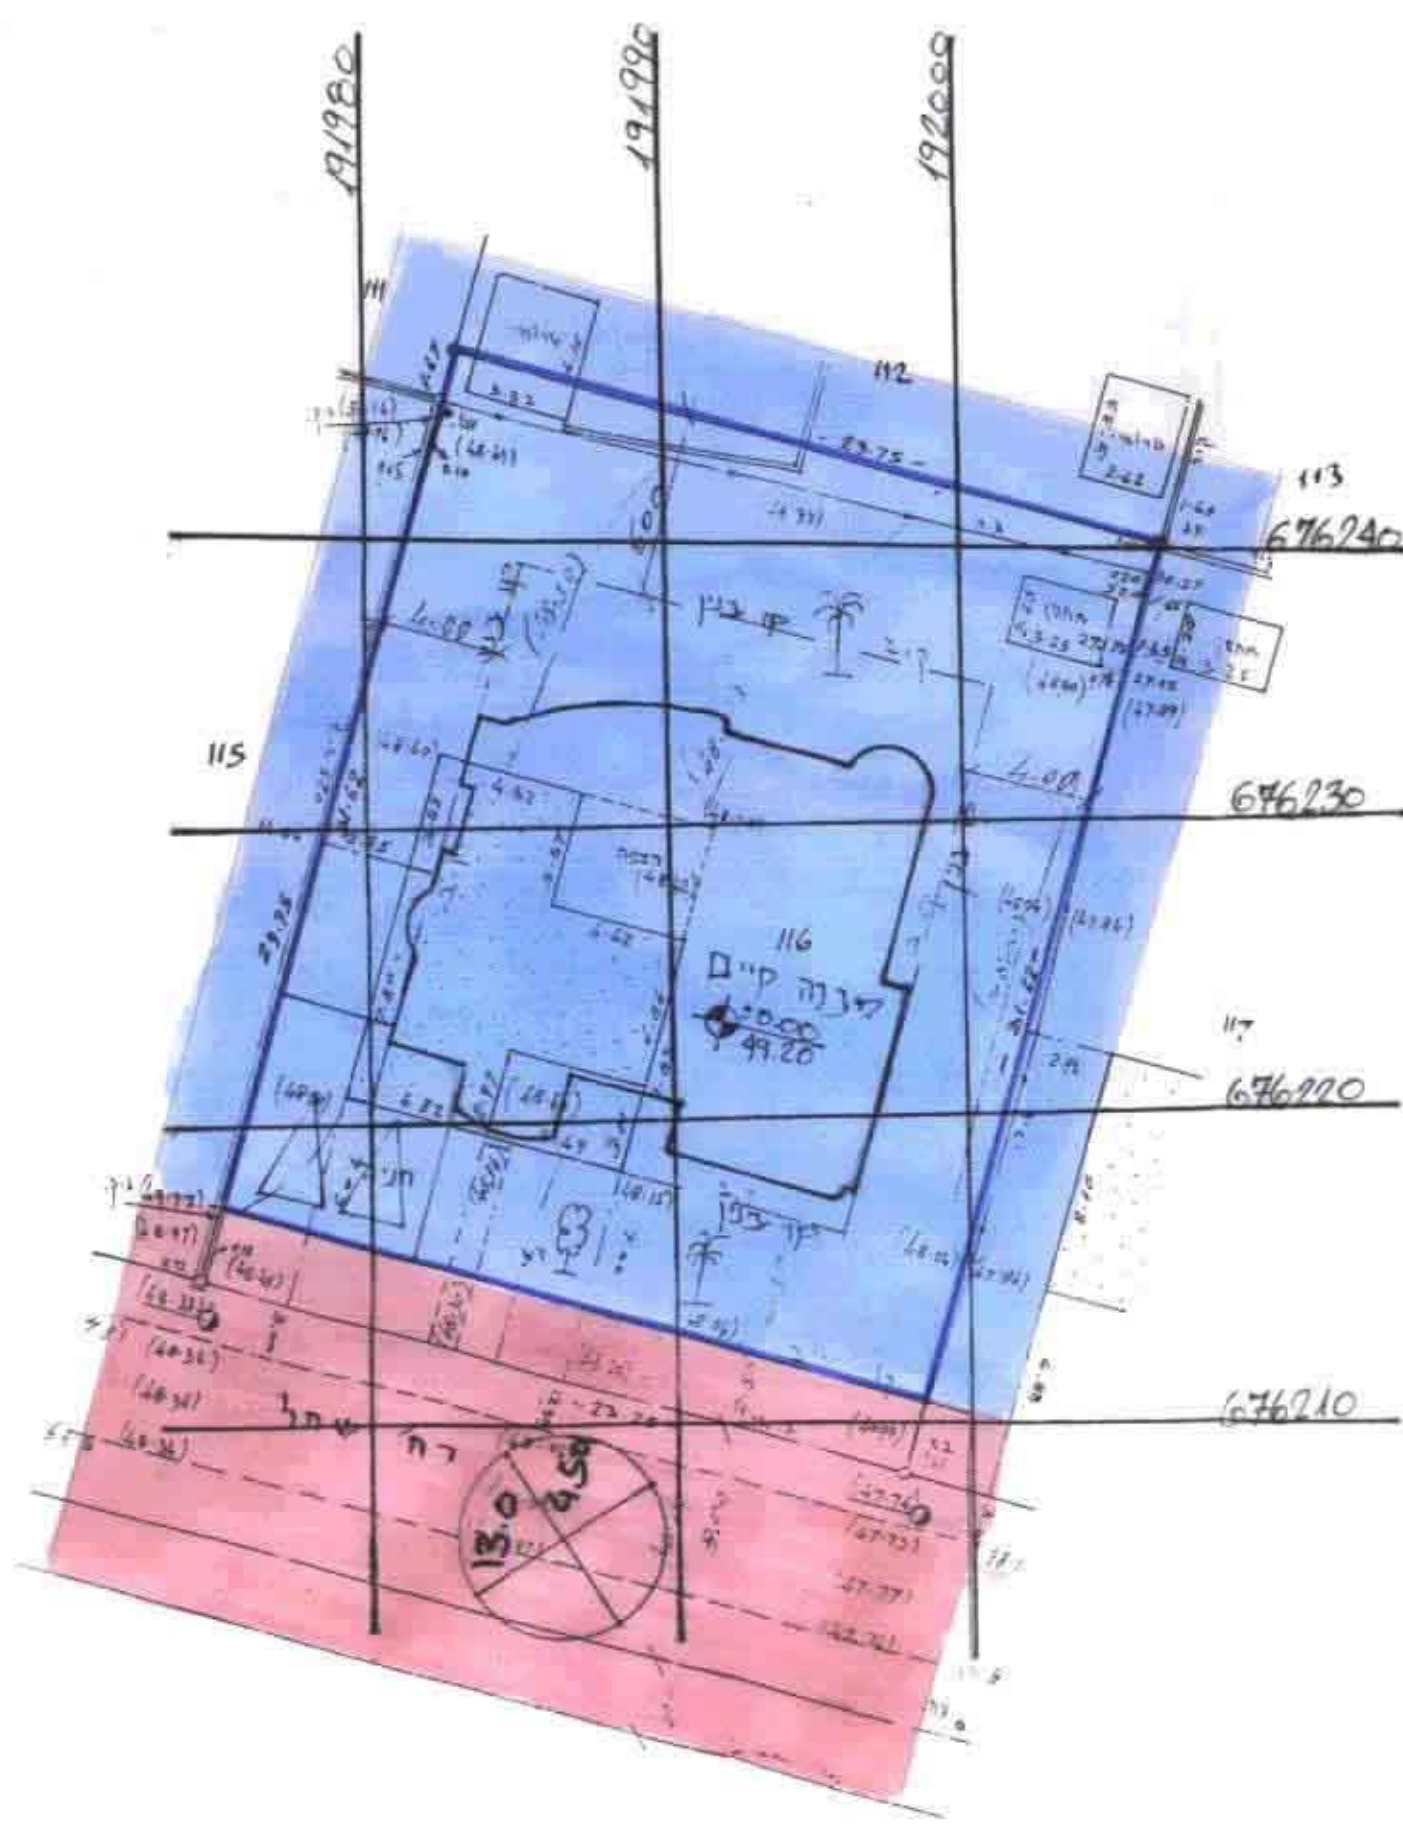


תכנית מצב קיים 1:250

תחום סביבה 1:5000



מצב התכנית 1:40,000

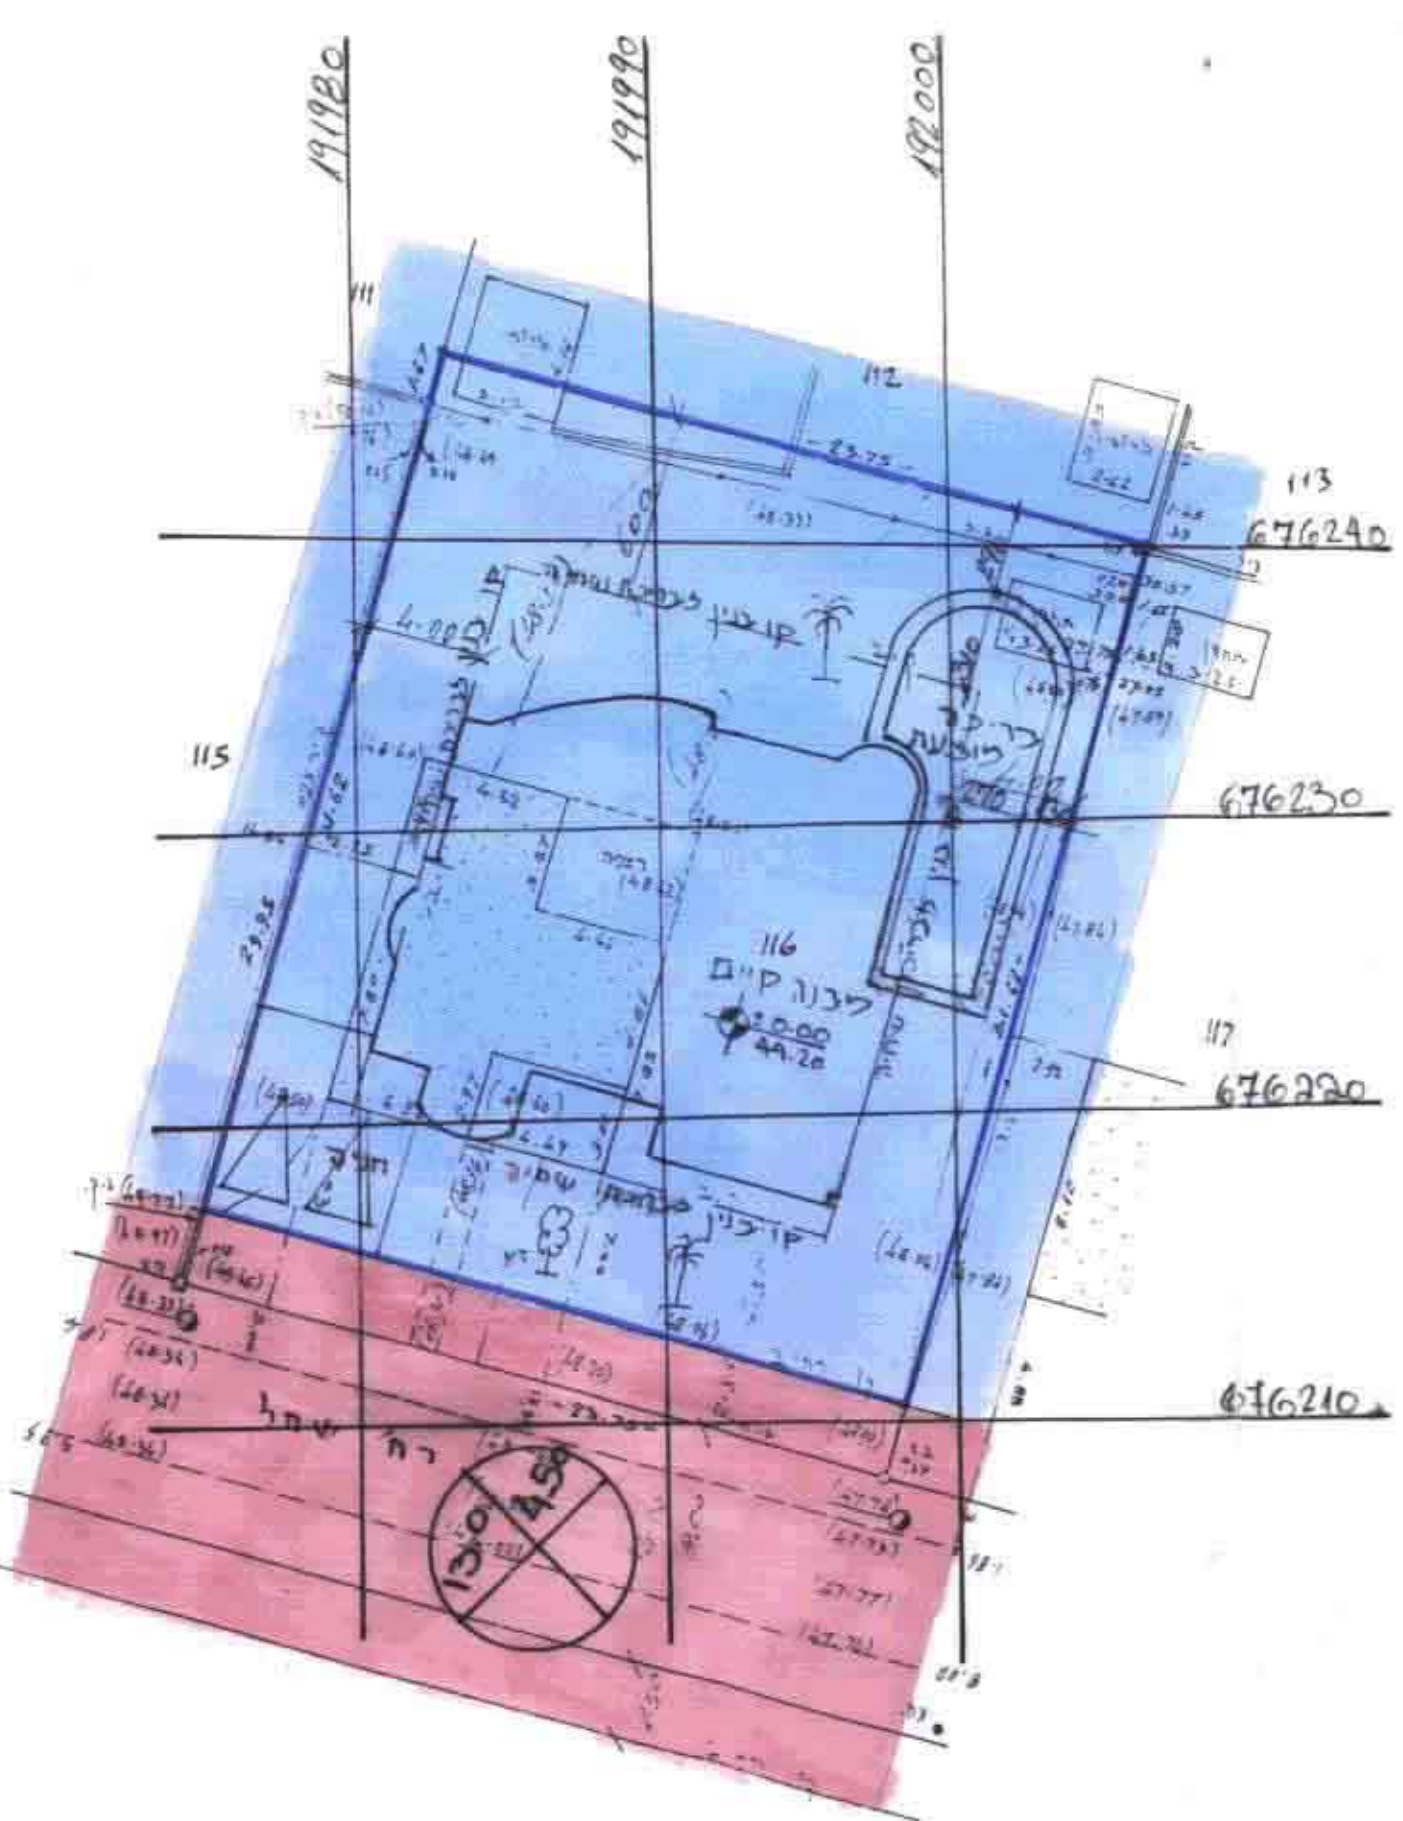

תכנית פוצעת קיים 1:250

6433/116

לא לצייר ושו"ב
20.12.99
אביגיל יודיה מוזסון
מ.א. כס/מק/463 כ.ס.ס/כא/כא/8

6433/116

לא לצייר ושו"ב
20.12.99
אביגיל יודיה מוזסון
מ.א. כס/מק/463 כ.ס.ס/כא/כא/8