

מחוז המרכז **מרכז תכנון מקומי - חוף השרון**

תכנית שינוי מתאר מס' דש/מק/23/2

שינוי לתכנית מתאר מס' דש/2/3
דש/10/10
דש/11/10

מחוז : המרכז
נפה : השרון
גוש : 8042
חלקה : 20
מגרשים : 63,35
שטח התכנית : 15.024 ד


יזם התכנית : סיגל ודורון עופר - רח' התמר 71 חרוצים - טל. 09-7485205
בעל הקרקע : מ.מ.
עורך התכנית : מיכאל וייס - אדריכלים - חפץ חיים 8 ת"א - טל. 03-6919634

תאריך :


חתימת עורך התכנית מיכאל וייס - אדריכל	חתימת מודד
חתימת היזם 23/2 10/10	
ועדה מקומית	
ועדה המחוזית	



תרשים הסביבה
ק.ת. 15000

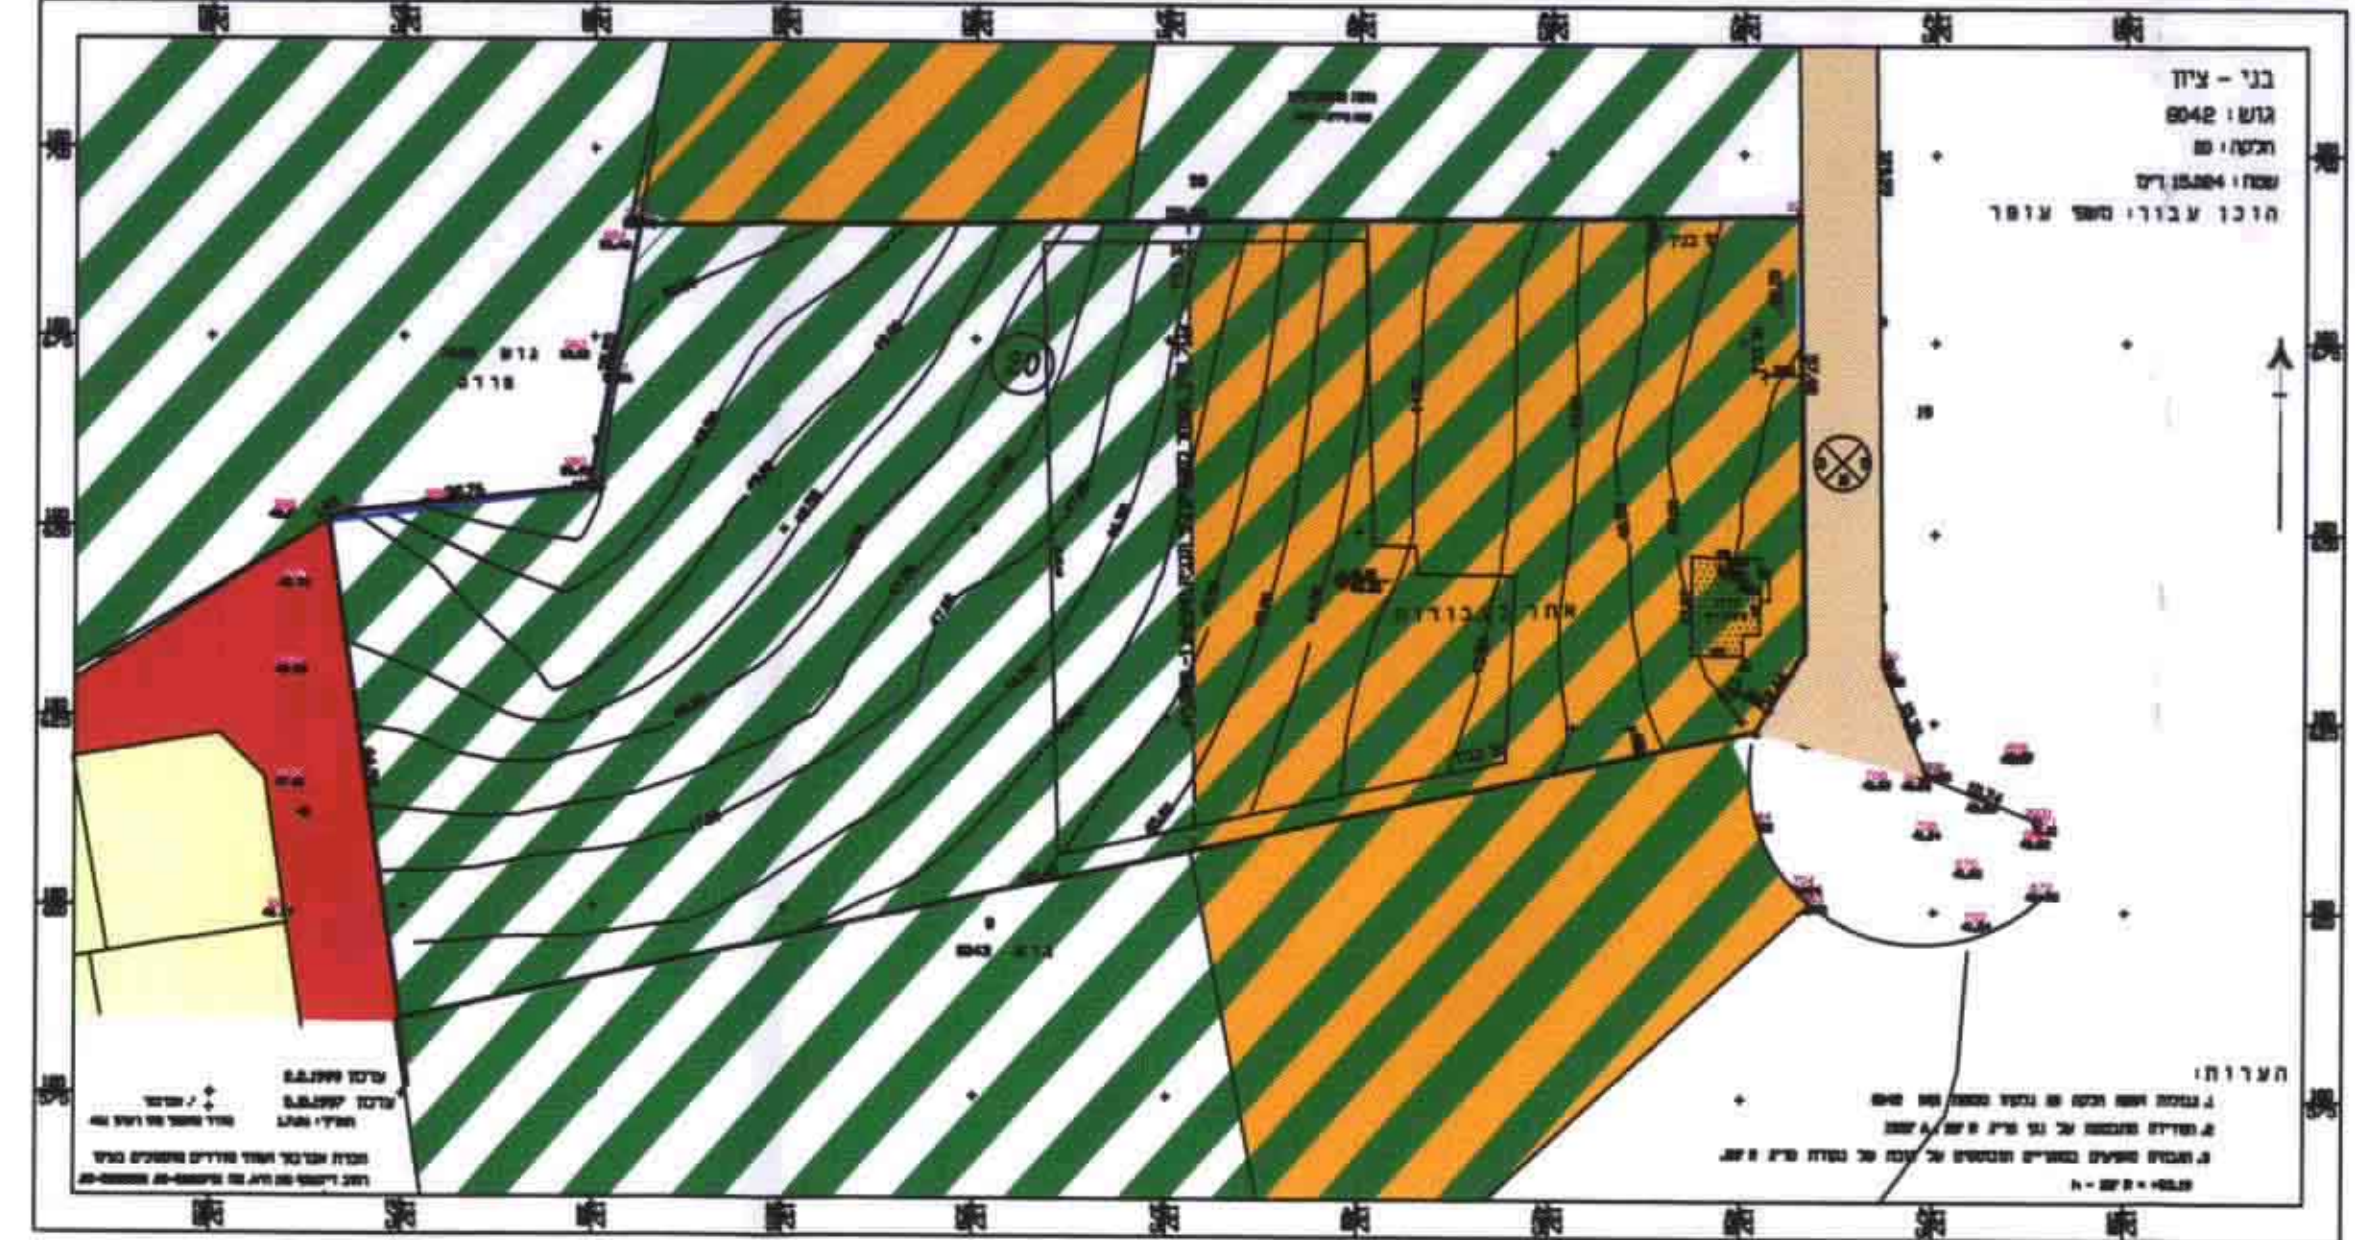


מצב קיים
ק.ת. 10000

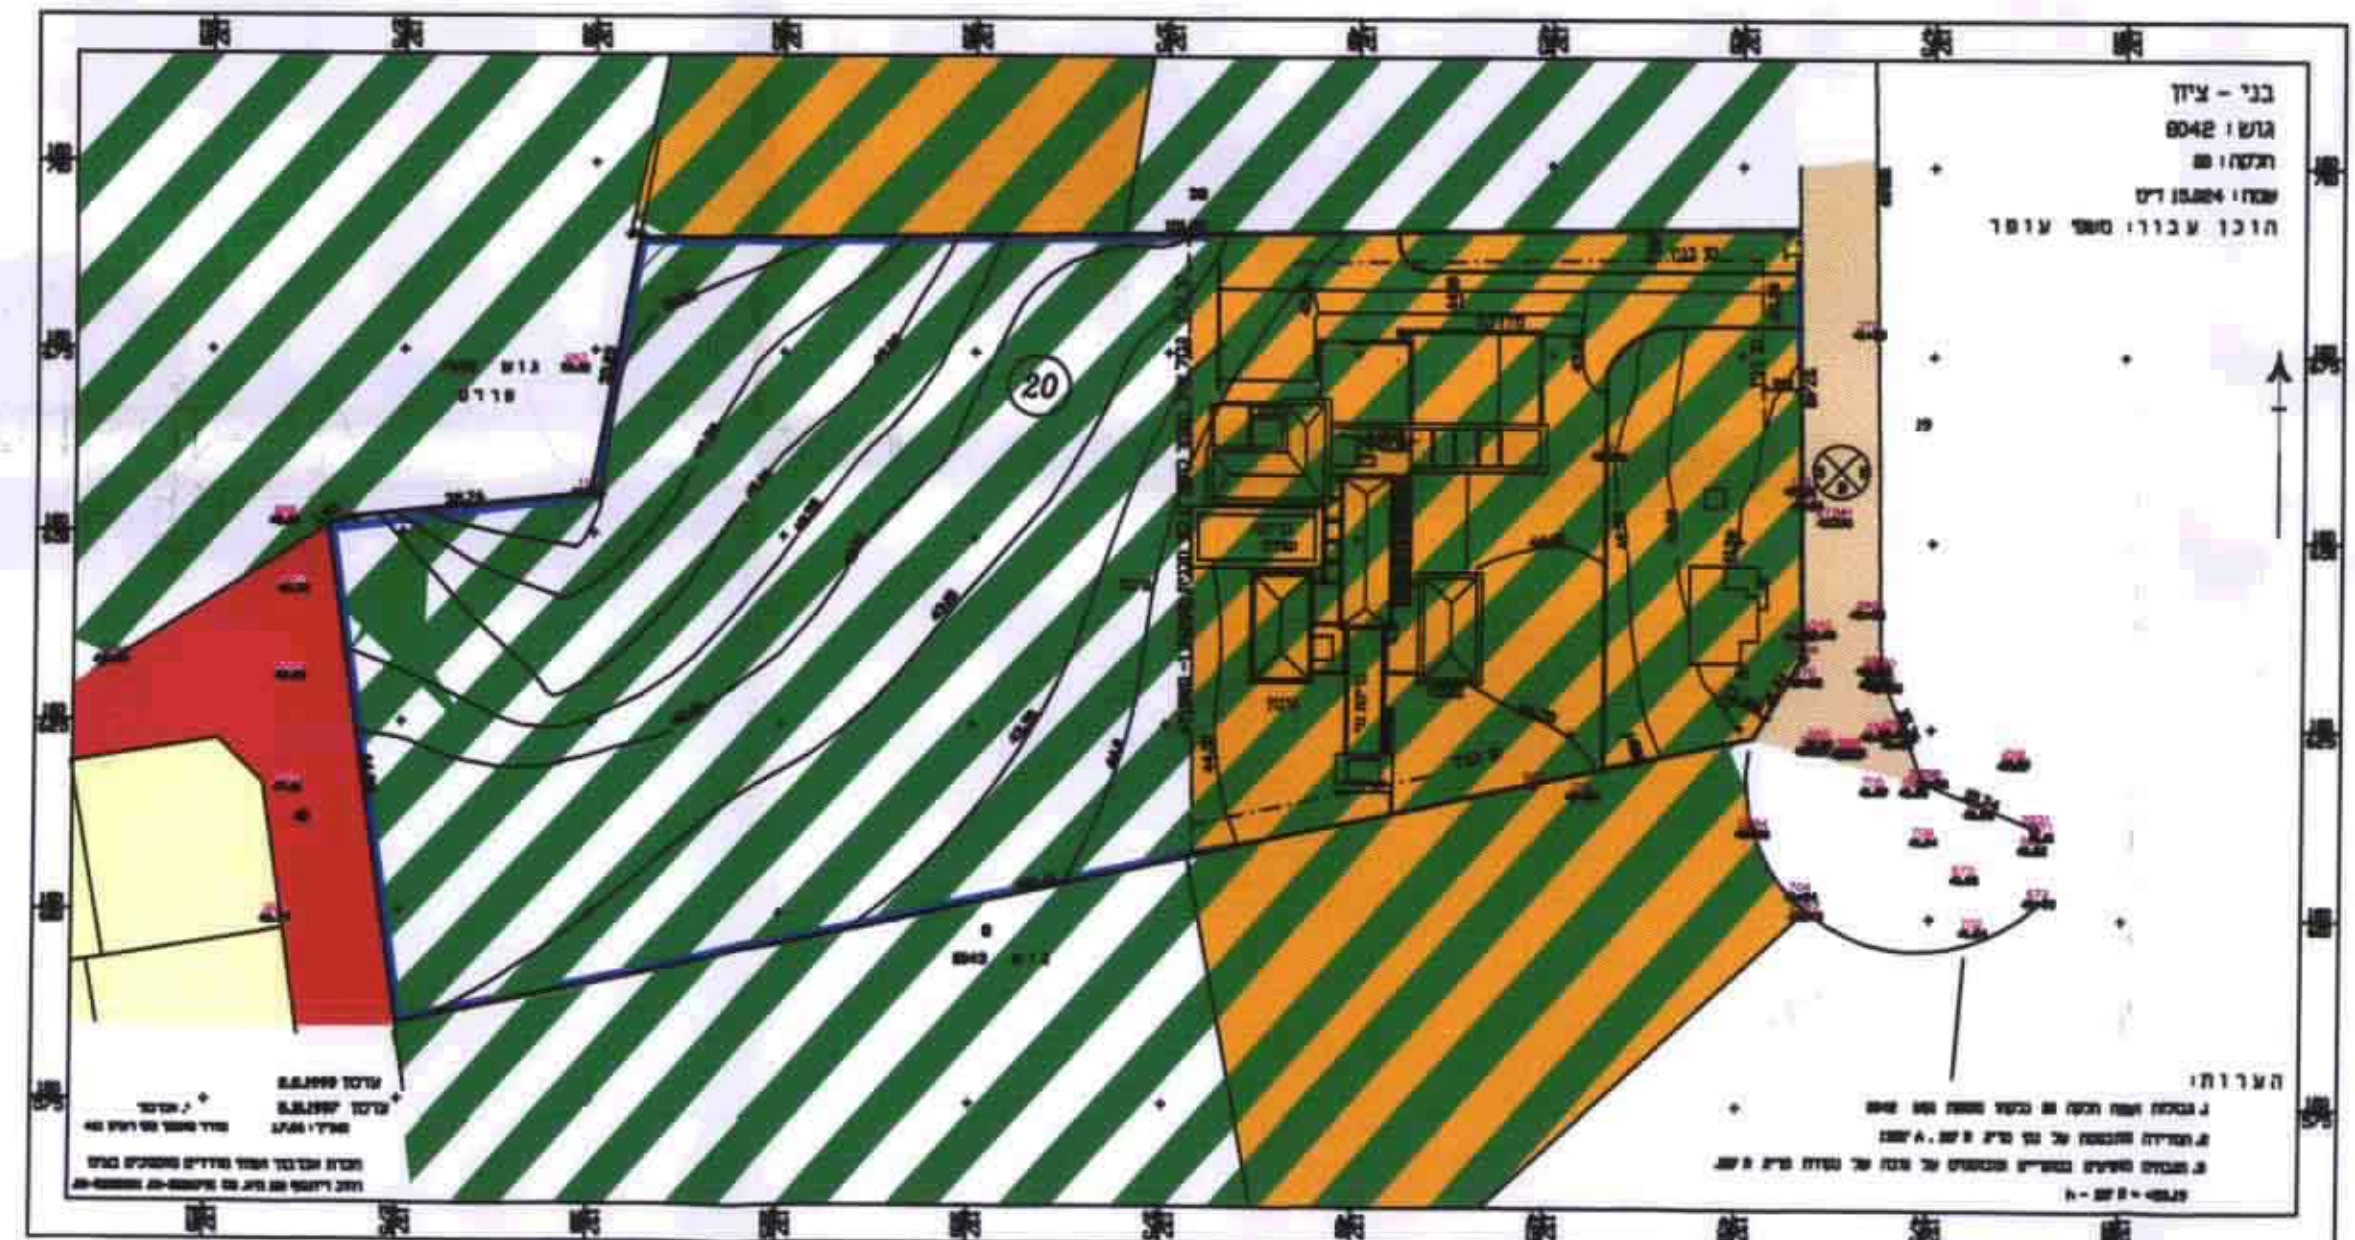

מצב מוצע
ק.ת. 10000

מקרא:

- גבול תכנית
- גבול תכנית מתאר
- גבול מגרש
- מספר חלקה
- מספר דרך
- קו בנין
- רוחב הדרך
- קרקע חקלאית
- אזור מגורים א'
- דרך קיימת מאושרת
- קו בנין
- דרך חדשה
- נחלות , חצי חקלאי

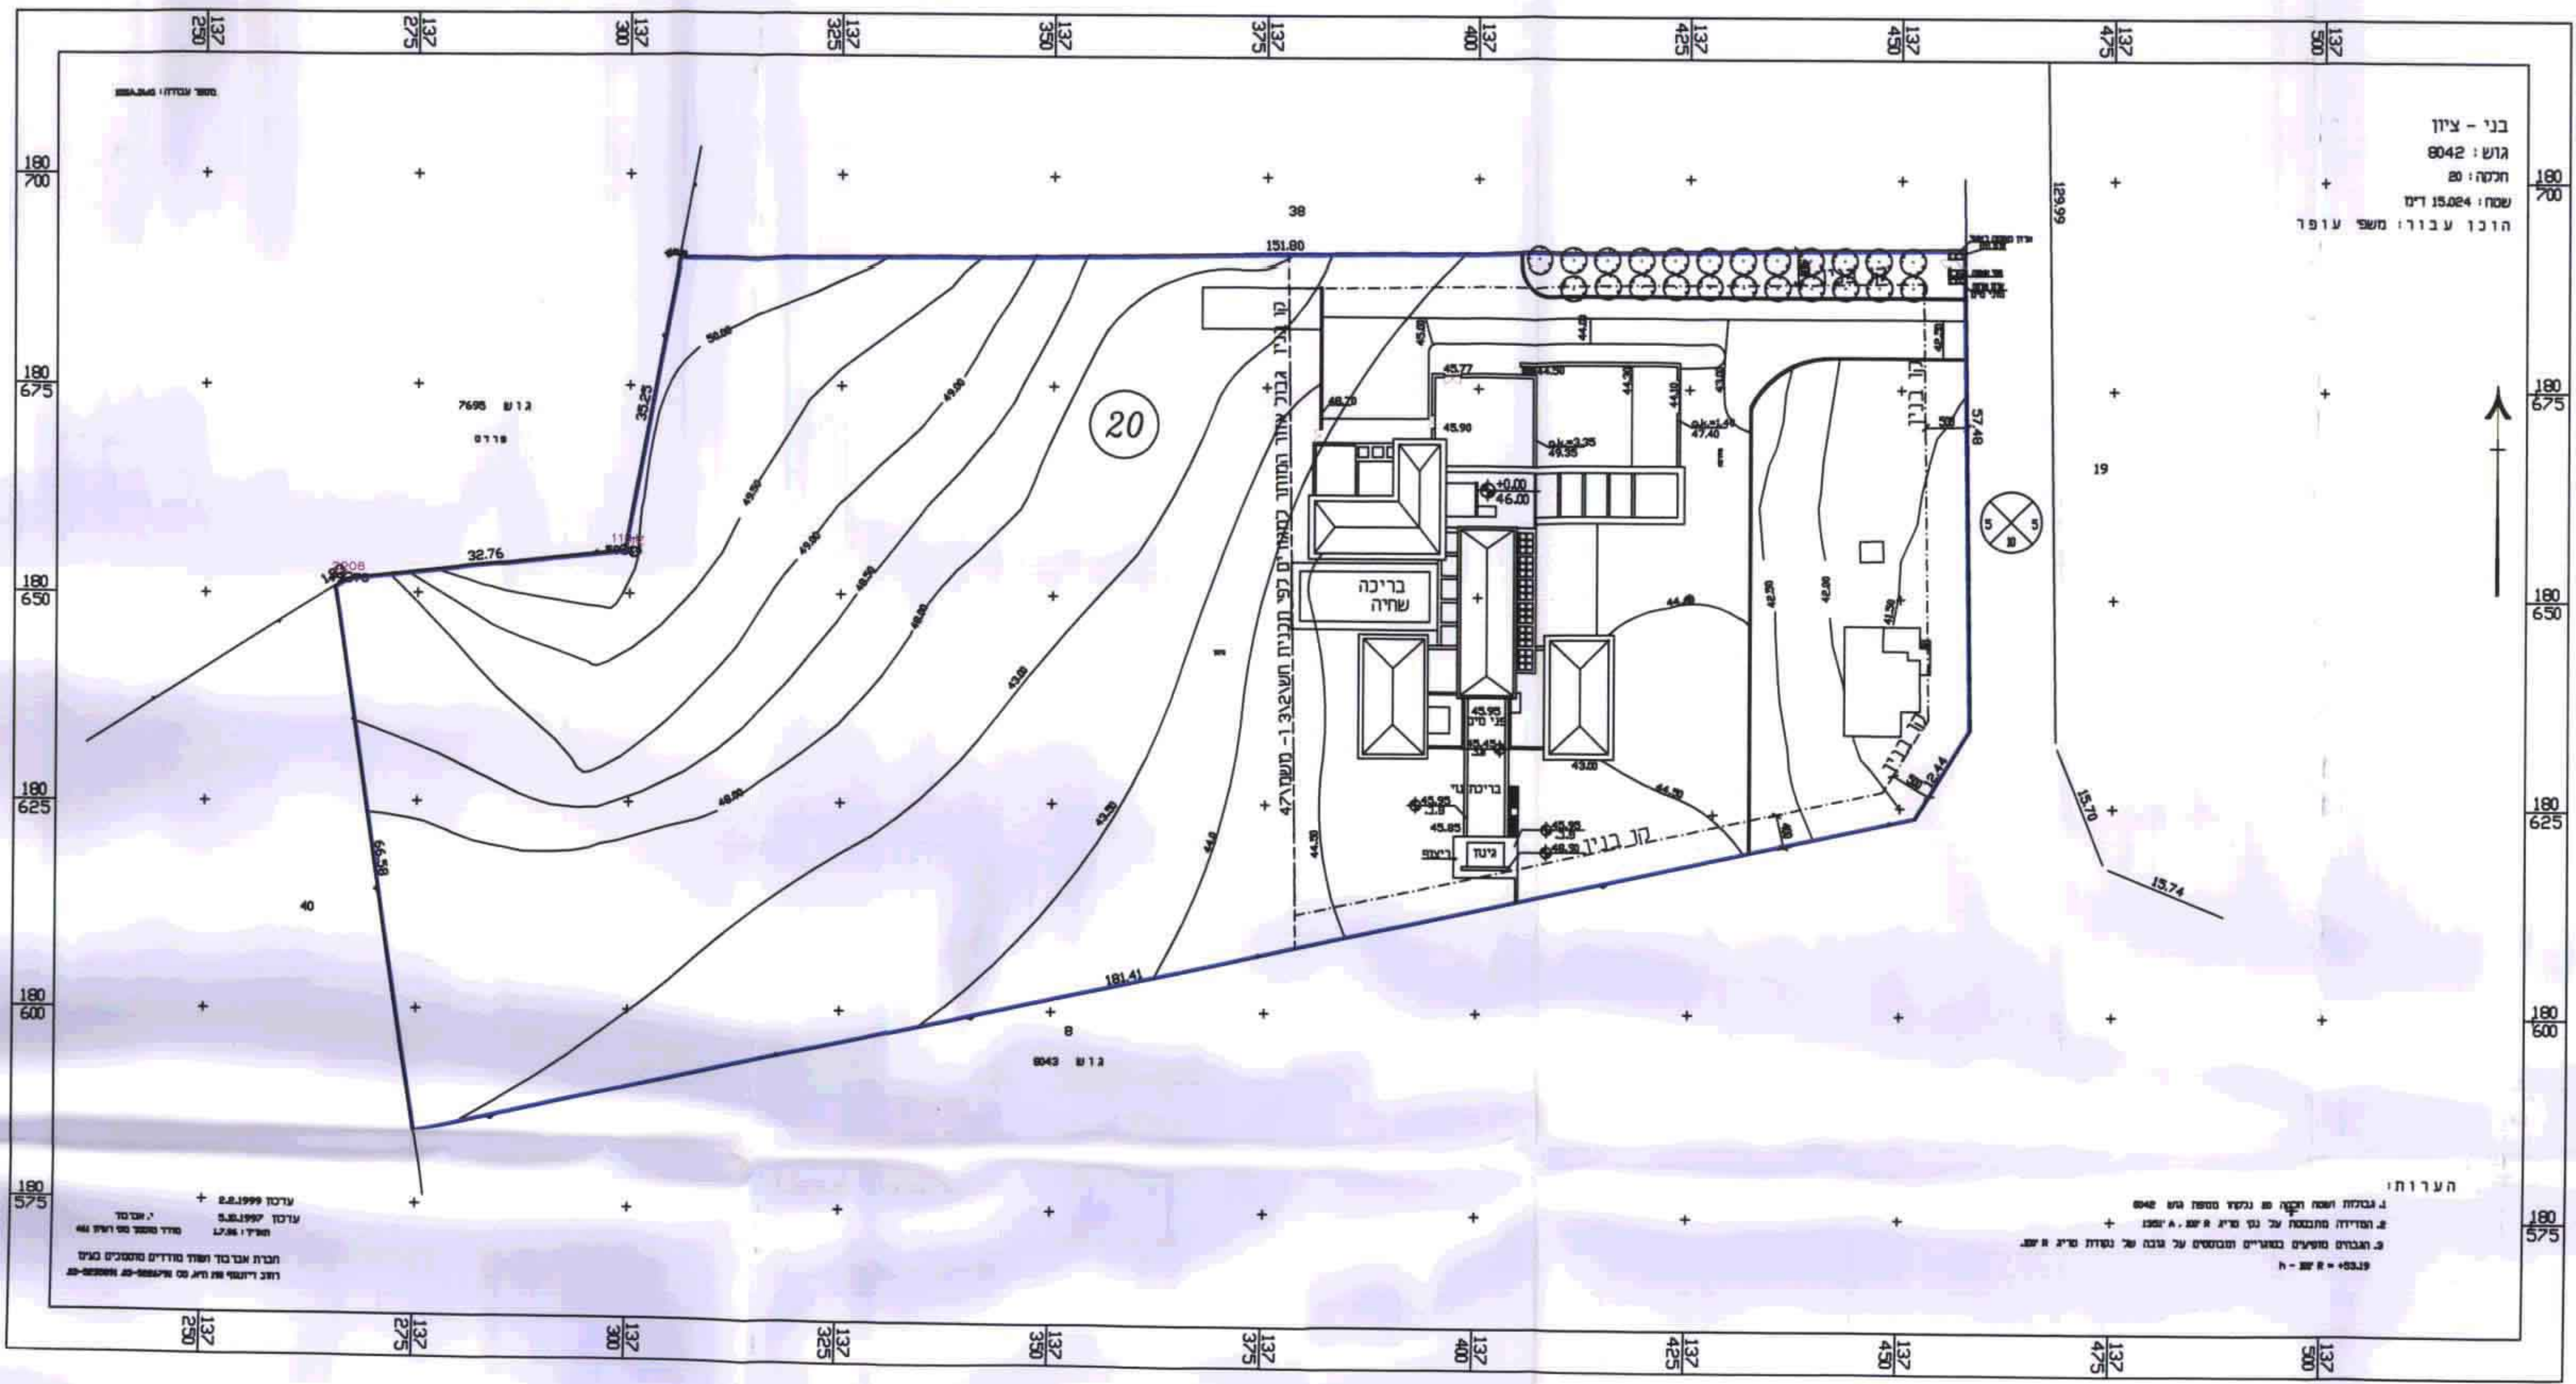

תכנית גגות
ק.ת. 1500