

ג'מ"ר 393/1/רע/מק/1/583

# מרצב תכנון מקומי רעננה

תכנית מתאר עם הוראות כמפורטת מס' רע/מק/1/393/1  
 שינוי תכנית מס' רע/1/83 ב'

מחוז: המרכז  
 נפה: פתח-תקוה  
 עיר: רעננה  
 גוש: 6579  
 חלקה: 549 (חלק-מגרש א')

שטח התכנית: 200.24 מ"ר  
 יוזם התכנית: באני רחל רח' וינגייט ו3 רעננה טל : 09-7718912  
 בעל הקרקע: באני רחל רח' וינגייט ו3 רעננה טל : 09-7718912  
 קניי: 1:250 1:5.000 1:10.000  
 המתכנת: אדריכלית מרים בכר, בודוכוב 22 רעננה 09-7451078. מספר רשיון : 31841

### מקרא:

-  גבול התוכנית
-  אזור מגורים א'
-  אזור מגורים ב'
-  דרך משלבת
-  גבול חרש מס' חלקה 249

### תרשים סביבה

קניי 1:5000




### תרשים התמצאות

ק.מ. 1 : 10000



### ק.מ. 1 : 250


רעוויב' 546

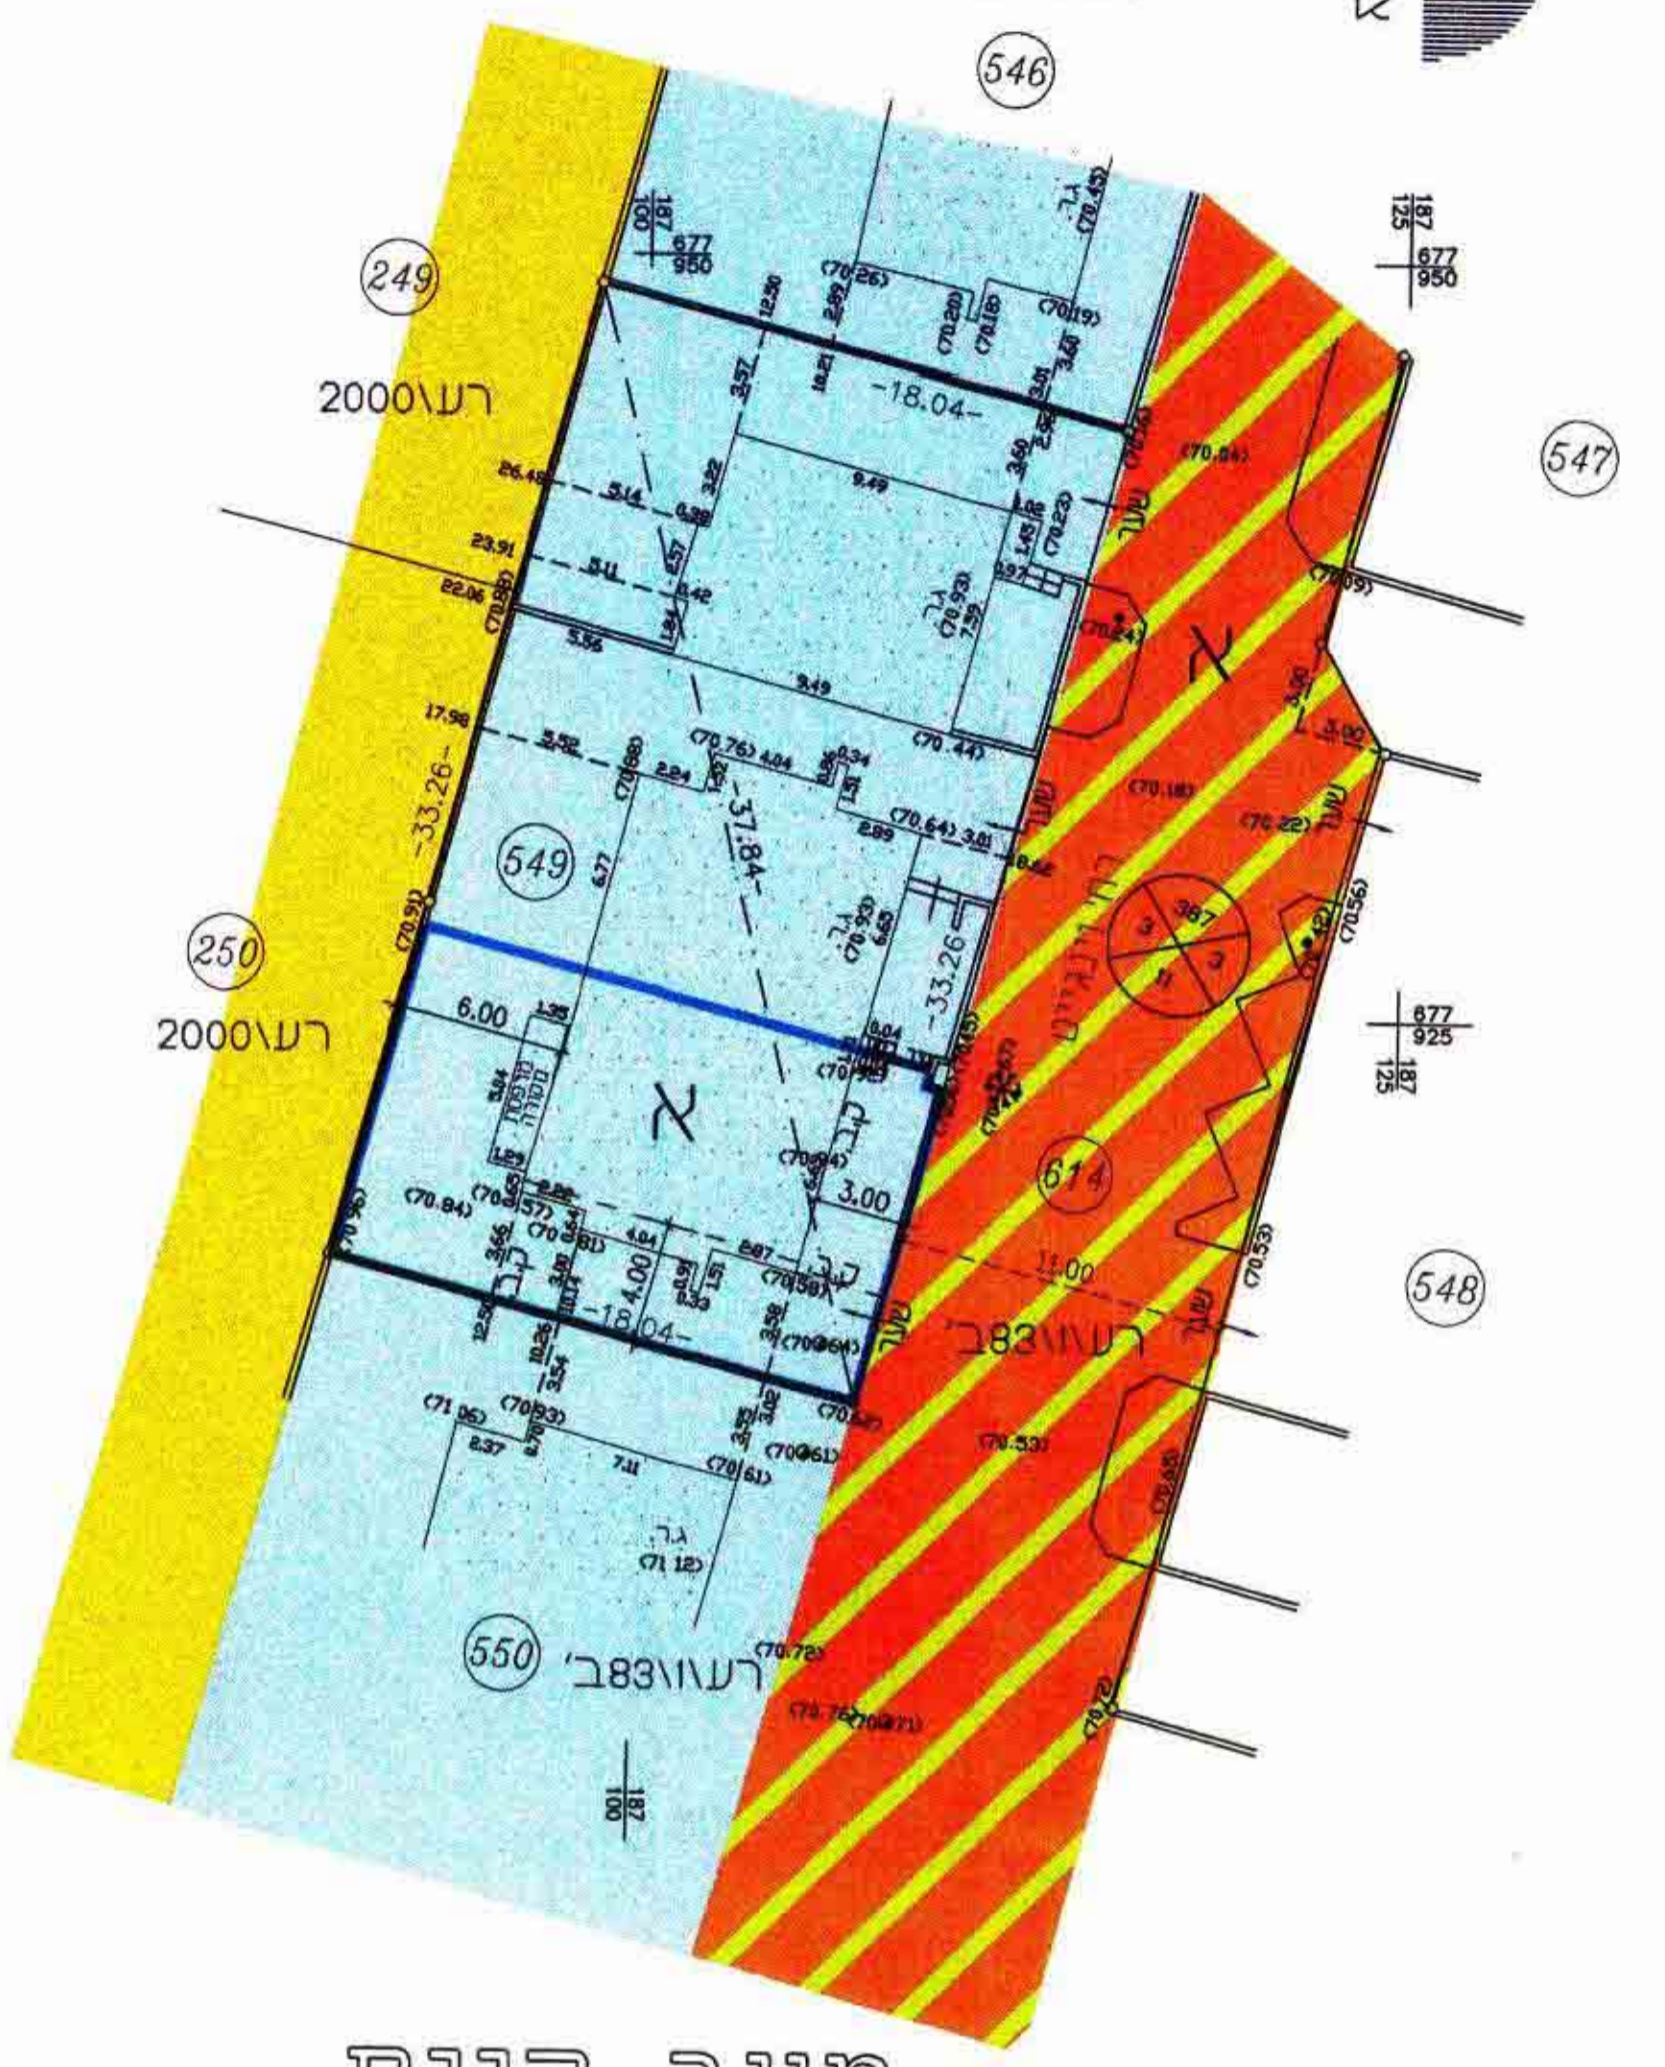

### מצב קיים

### ק.מ. 1 : 250

546

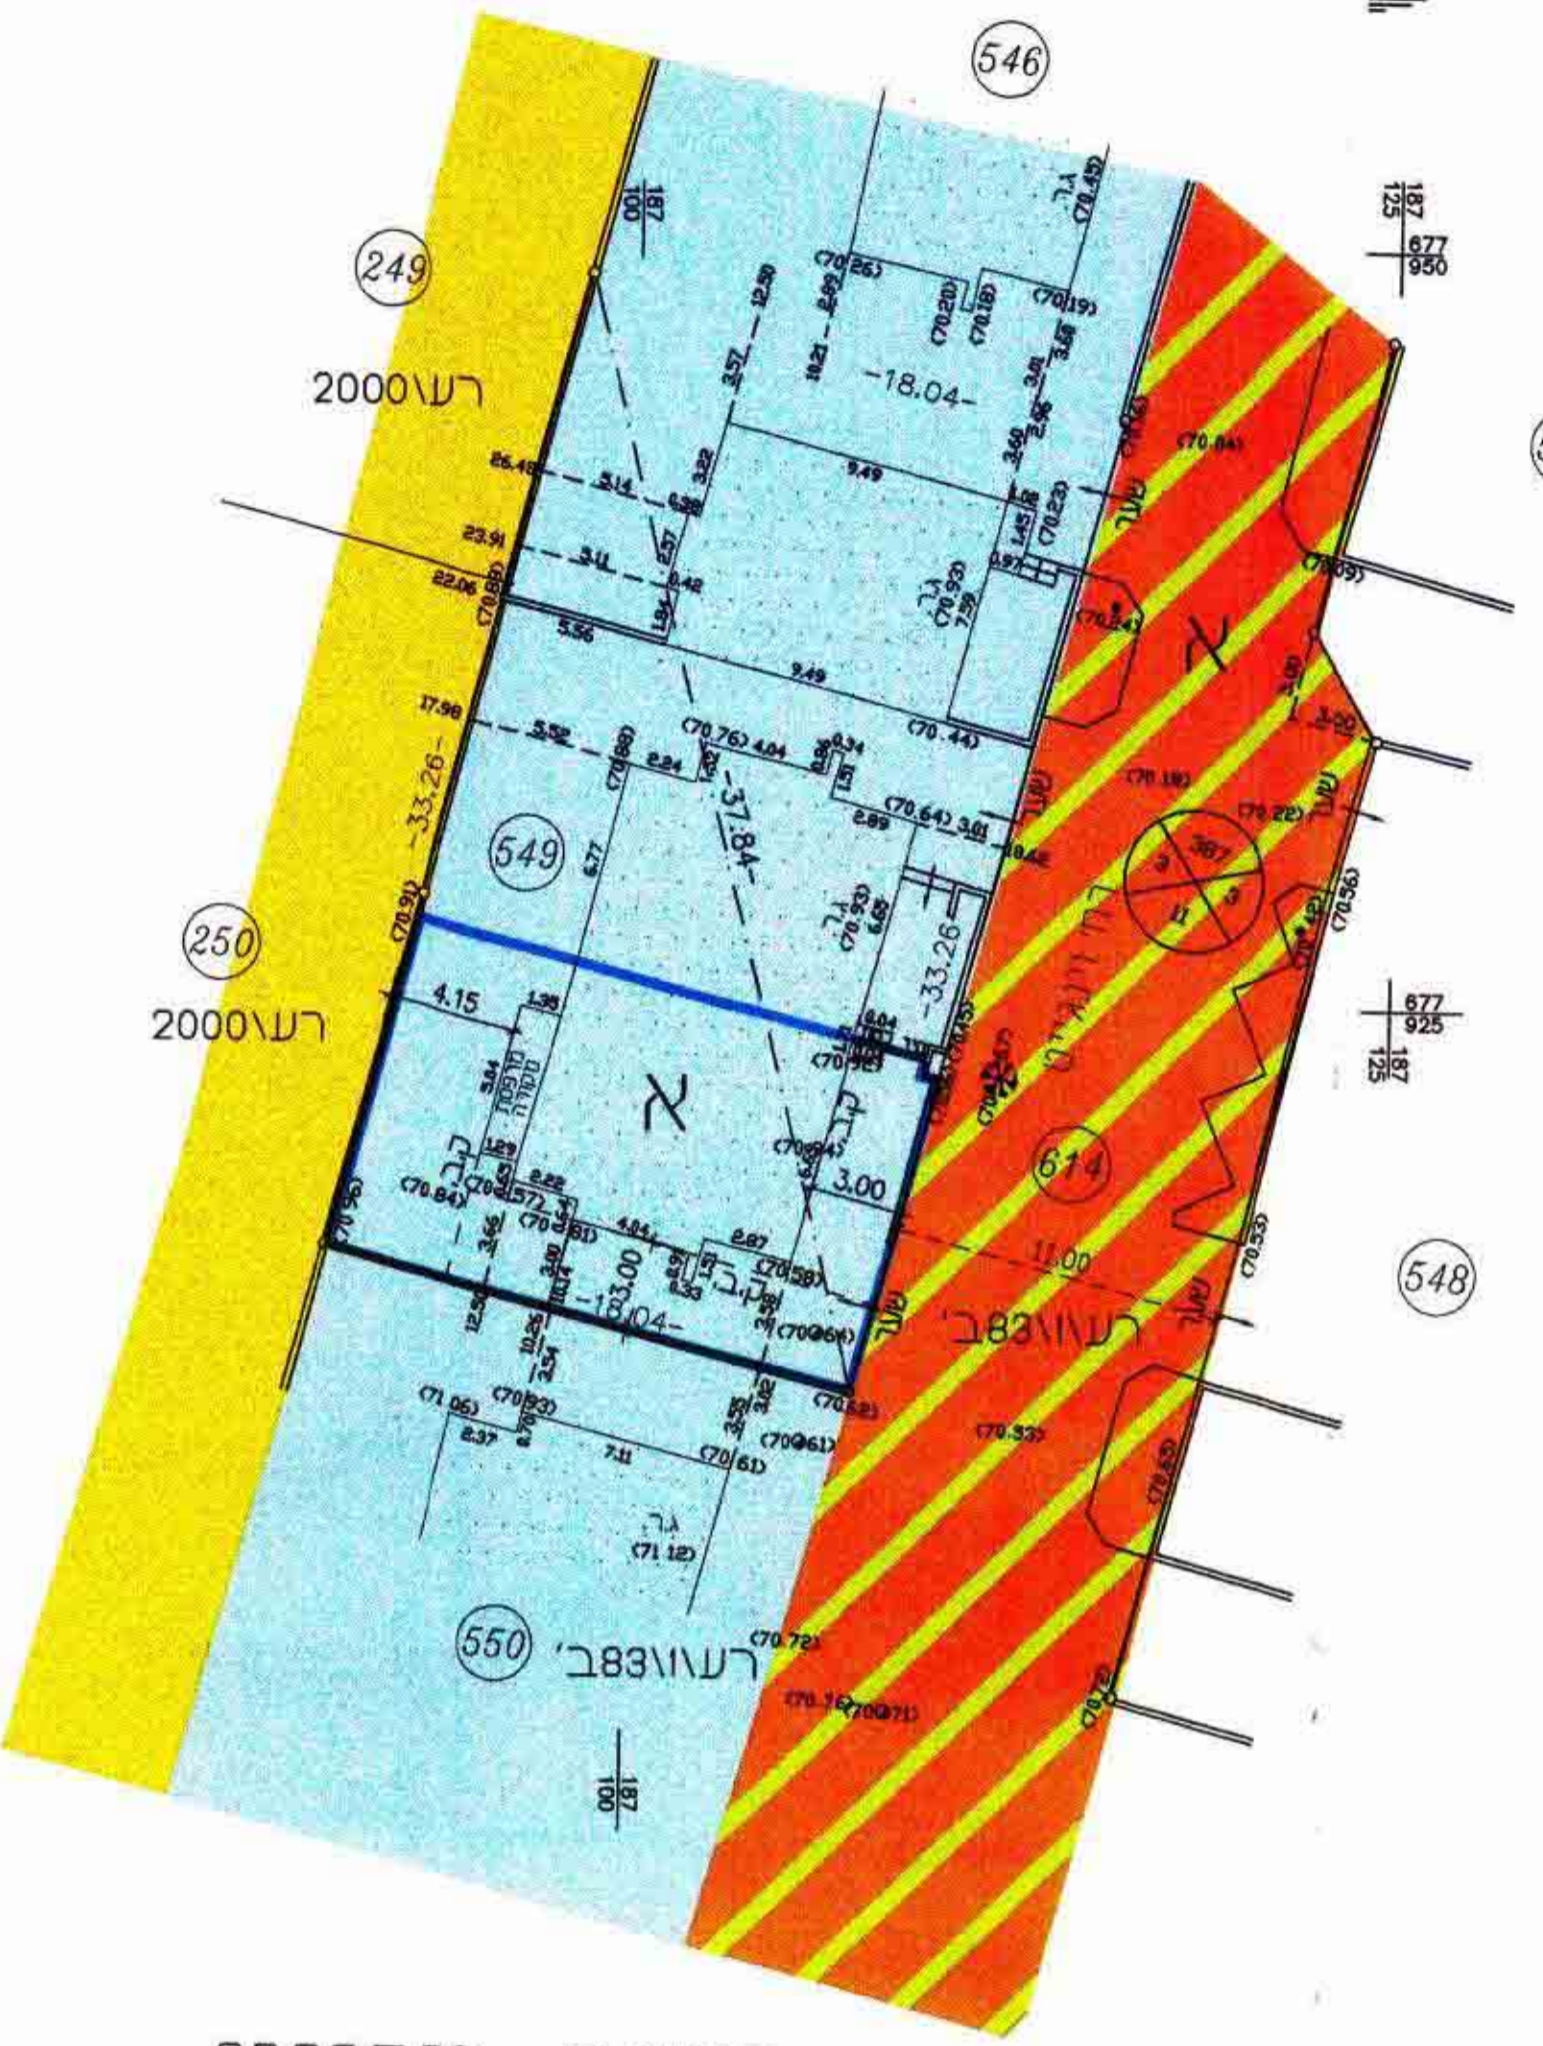

### מצב מוצע

מצב מוצע			מצב קיים		
יעוד	שטח במ"ר	מס' חלקה מס' חרש	יעוד	שטח במ"ר	מס' חלקה מס' חרש
אזור מגורים ב'	200.24	549 (חלק) חרש א'	אזור מגורים ב'	200.24	549 (חלק) חרש א'

חתימה: *[Signature]*  
 מס' רישיון: 463  
 תאריך: 4/10/09  
 ב.ברגמן. מודד מוסמך. מס' רישיון 463.  
 רחוב מכבי 54 רעננה 09-7414243

