

תכנית שיכון ציבורי באר-יעקב


הונחה על פי חוק רישום שיכונים ציבוריים
(הוראת השעה) תשכ"ד - 1964

תכנית מס' 3/58/10



ק. מ. 1:1250

מחוז : המרכז
נפה : רמלה
מקום : באר-יעקב
גוש : 4245
חלקות : 5.2
שטח התכנית : 47,855 דונם.

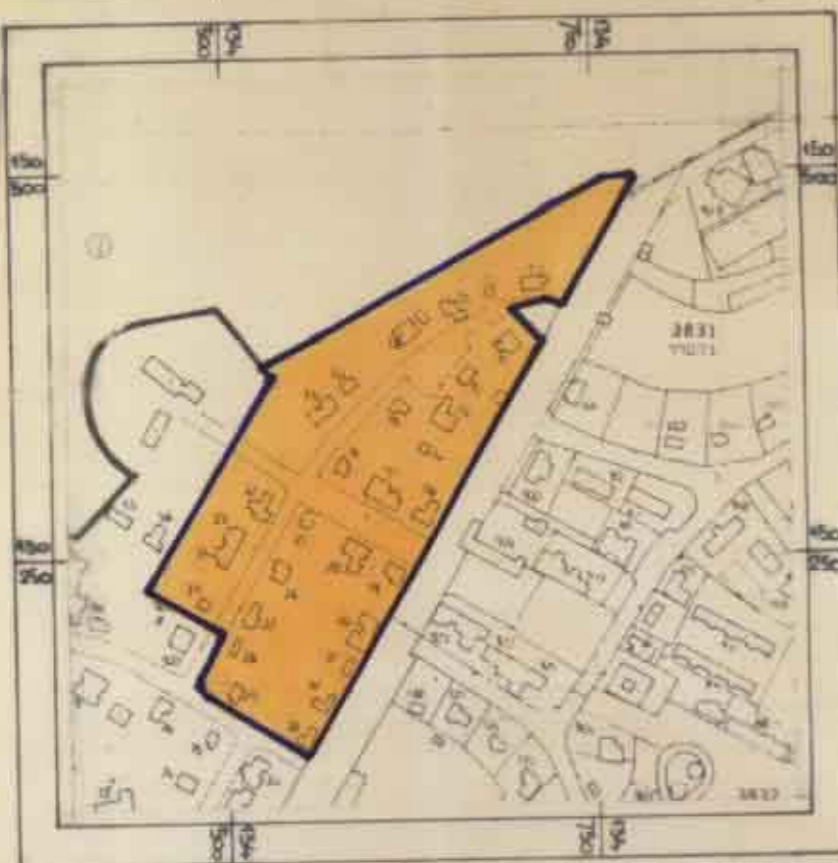


תרשים הסביבה - 1:5000

מקרא :

	גבול התכנית
	אזור מגורים - קומה אחת
	מגרש מסחרי
	מגרש לבנין ציבורי
	גן ציבורי (ש.צ.פ.)
	דרך וחניה ציבורית

עובלי האזורים והשטחים

שם האזור	מגרש מס'	השטח בדונם	השטח-%
אזור מגורים	22-26, 28, 30, 31, 33	31,670	66,18
מגרש מסחרי	800	0,780	1,63
מגרש לבנין ציבורי	901-900	4,035	8,43
גן ציבורי	700-706	6,170	13,04
דרך וחניה ציבורית		5,200	10,72
סה"כ		47,855	100%

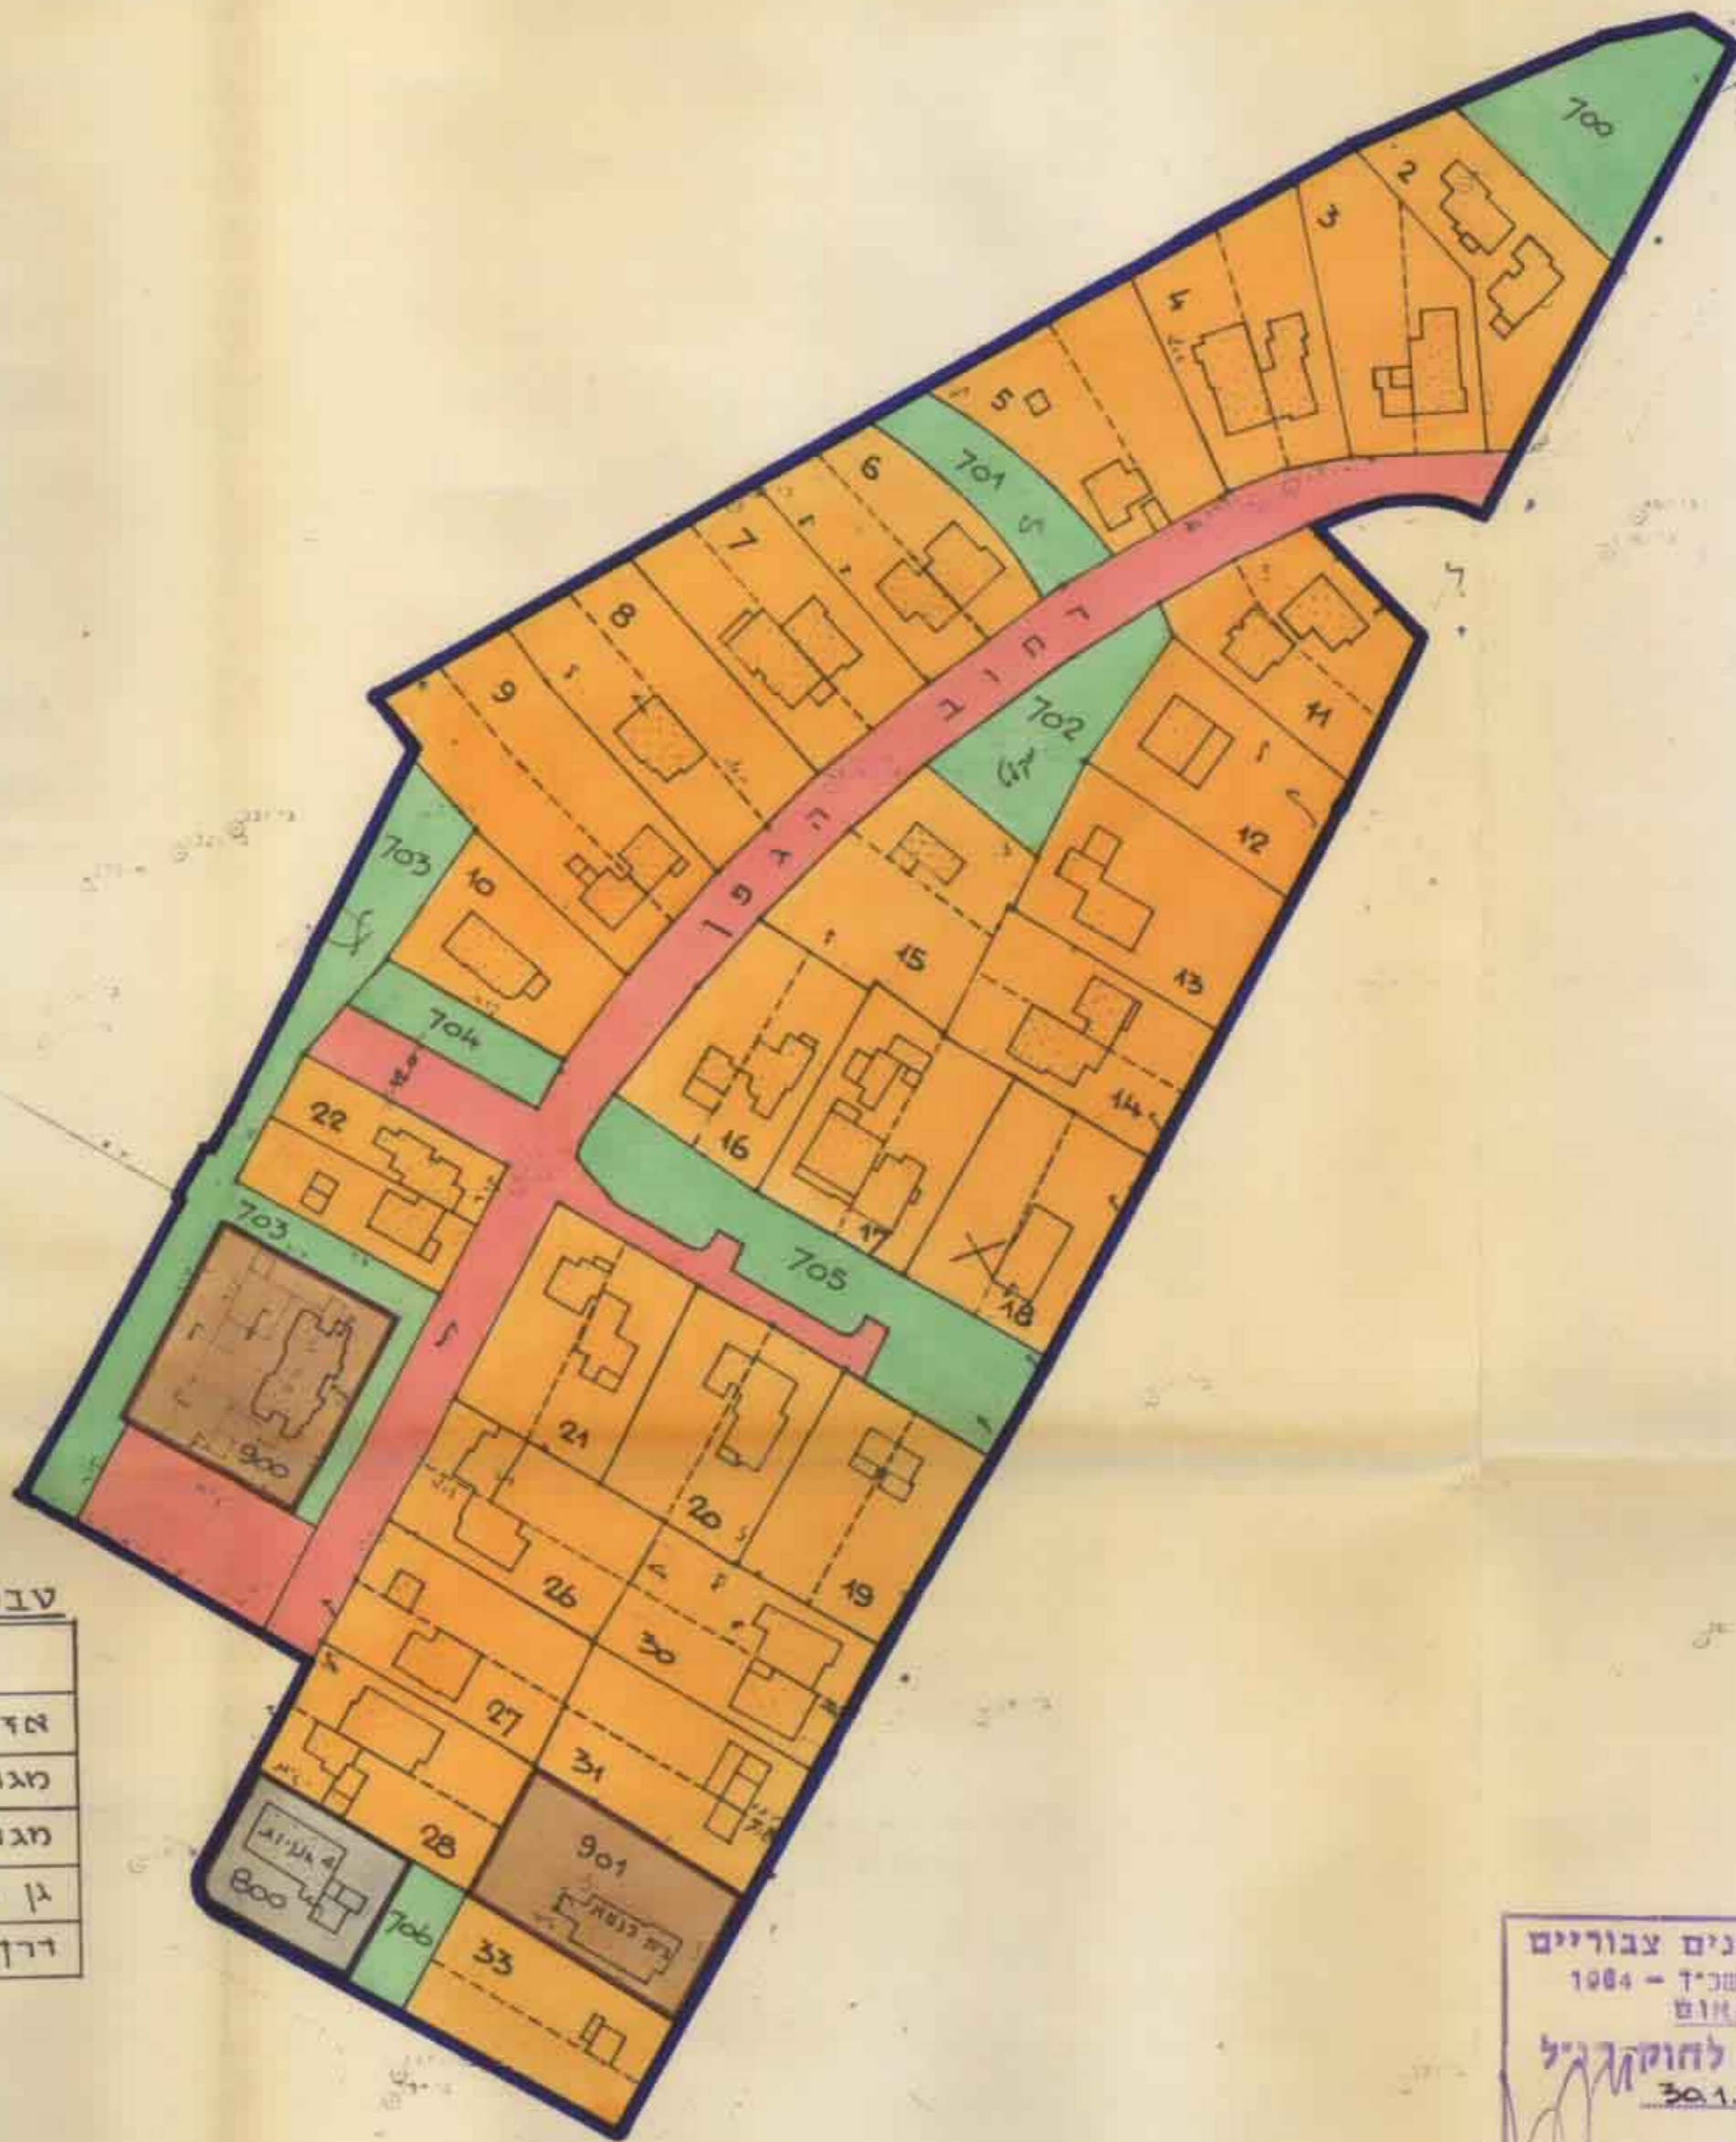

חוק רישום שכונים ציבוריים
הוראת הוועם - תשכ"ד - 1964
ועדת תאום
מועד בהתאם לחוק
תאריך 30.1.90

חתימת היוזם :

שם סידר
דבריה המוגשת למסן עליו בישראל מ"מ

חתימת המגיש :
משרד הבינוי והשיכון

חתימת בעל הקרקע :

פניהל מקרקעי ישראל

התכנית מבוטאת על ספת מדידה של אגף המדידות הממשלתי (עבודה מס' 5557/5/84/כ) מתאריך 3.88