

תכנית שיכון ציבורי באר יעקב

הוכנה על פי חוק רישום שיכונים ציבוריים
(הוראת השעה) תשכ"ד - 1964

תכנית מס' 3/58/7

שינוי מס' 5 ל-3/58/1
שינוי מס' 2 ל-3/58/4
שינוי מס' 1 ל-3/58/5



ק"מ 1:1250

מחוז : המרכז
נפה : רמלה
מקום : באר יעקב
שכון : הרצ"ל
גוש : 4245
חלקות : 2, 4, 5
שטח התכנית : 11,514

חוק רישום שכונות צבוריים
הוראת השעה - תשכ"ד - 1964
ועדת תאום
אישור התאם לחוק הנ"ל
תאריך: 30.6.57

חתימת המגיש : משרד הבינוי והשיכון

חתימת היוזם :


חתימת בעל הקרקע :



תרשים הסביבה ק"מ 1:5000

טבלת אזורים ושטחים

שם האזור	מגרש מס'	השטח בדונמים	השטח בא
אזור מגורים	15, 16, 18	2,218	49,26
גן ציבורי (ש.צ.פ.)	701, 703	9,296	80,74
סה"כ		11,514	100%

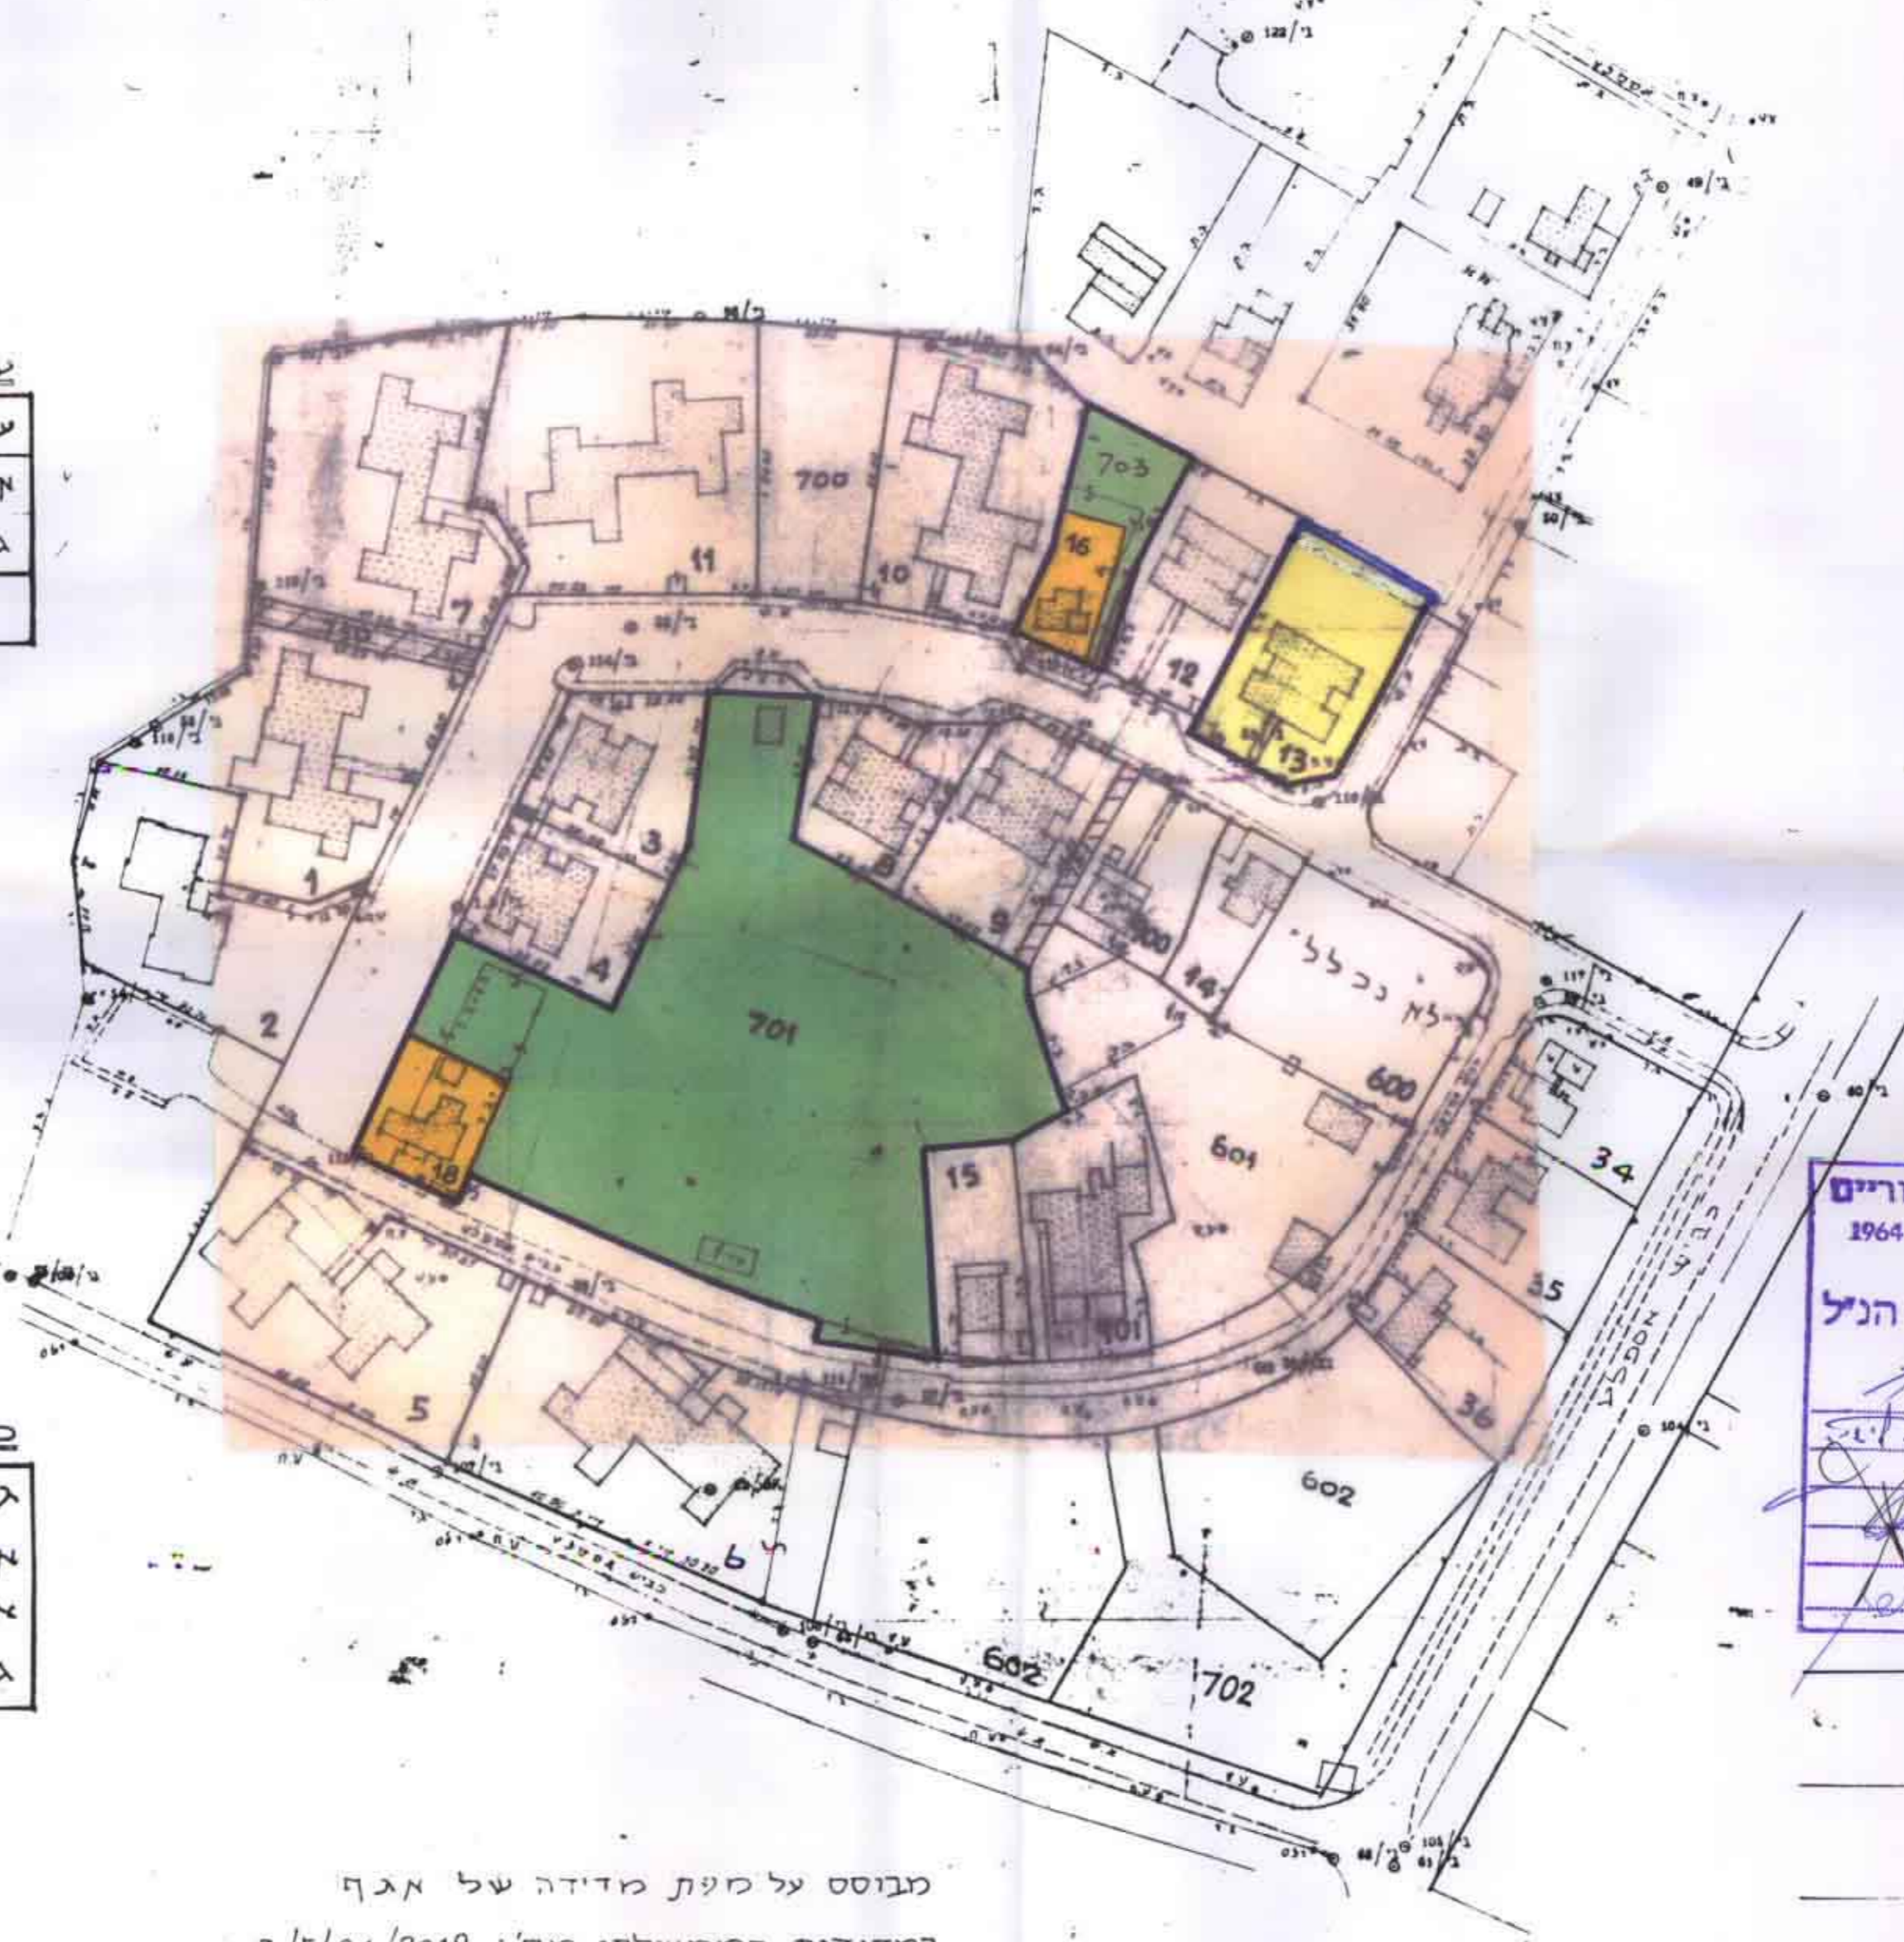

מפת

גבול התכנית
אזור מגורים - קומה אחת
אזור מגורים - 3-4 קומות
גן ציבורי (ש.צ.פ.)

מבוסס על סמית מדידה של אגף
המדירות הממשליות מס': 3/5/84/9019

מ.ע. 2.1.80