

תכנית מפורטת טב/2539 (תיקון לתכנית טב/במ/2500) 16.6.93

תקום: טי יבנה
 גוש: 7840
 חלקה: 29
 שטח: 4.434 ד"ר
 לפי: טב/במ/2500
 קנה: 1:500
 היועץ: פריד מחמוד חג' יחיא
 ההתכנן: תחטין דרעי - מהנדס


المعهد العالي للتخطيط والبناء - القطرية
 رقم الترخيص والتخطيط السكني - 1945
 الترخيص المقدم لتخطيط وتقسيم ارض سكنية
 الترخيص رقم: 2539
 الترخيص المقدم بتاريخ: 3/9/93
 المهندس: فريد محمود حياي
 المهندس المسجل رقم: 19/1192

הערה: התכנית נערכה ללא הסכמת הבעלים לפי סמך "4" לחוק התכנון והבניה



- מקרא:
- מגורים ג
 - דרך קיימת
 - ש.ב.צ
 - ג.ח.ד
 - ג.תכנית
 - שטח ציבורי
 - קוואל בעיה
 - בית בגניה


מושרד המגורים מחוז מרכז
 תיק התכנון והבניה השכית - 1945
 אישור תכנית מס. 2539
 הערה: התחזית לתכנון ולבניה והחלטות
 ביום 19.4.93 לאשר את התכנית
 משרד המגורים
 יו"ר ועדת התכנון

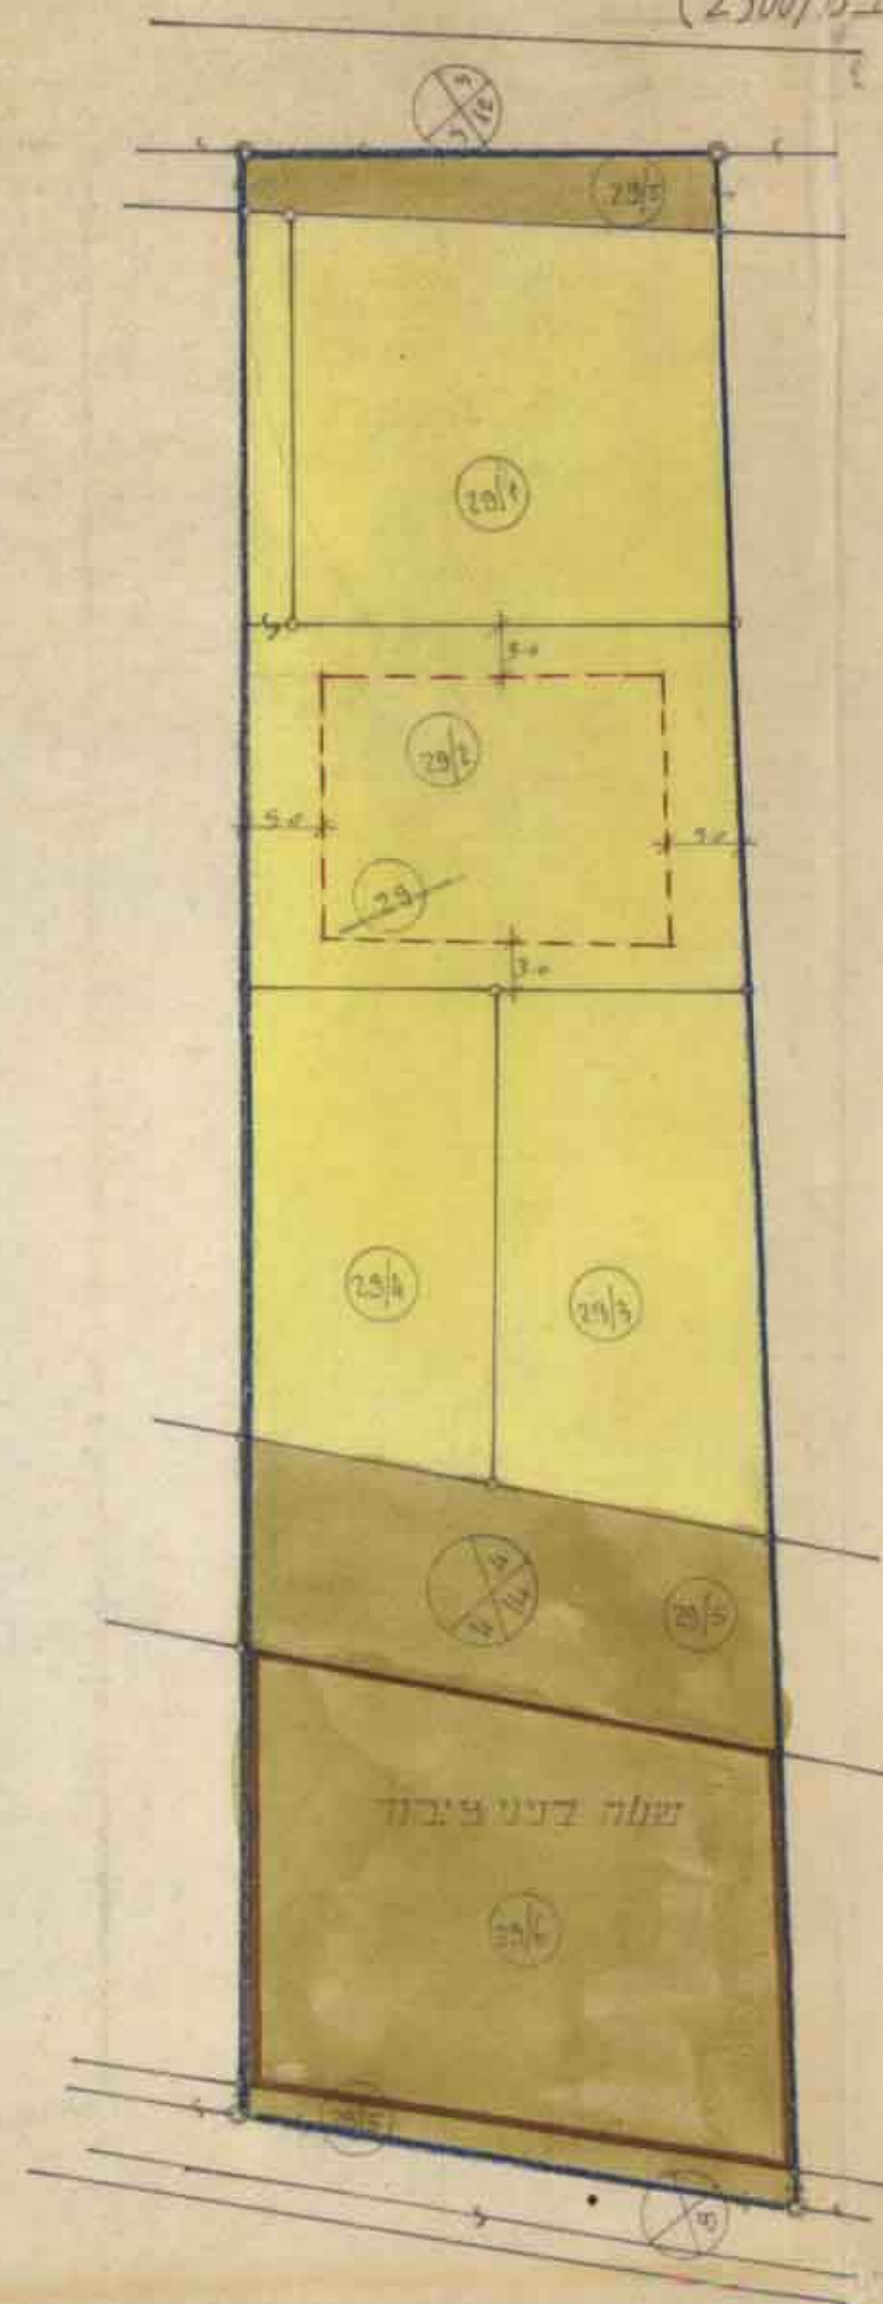

מצב קיים קנה 1:500
 לפי טב/במ/2500

טבלת שטחים העד קיים


שטח	אחוז	מס' חלקה	
		סופי	ארבע
יעוד השטח			
הגורים ג	60.7	25/1	25/2
		25/3	25/4
דרכים	40.0	25/5	
ש.ב.צ		25/6	
		4.434	29

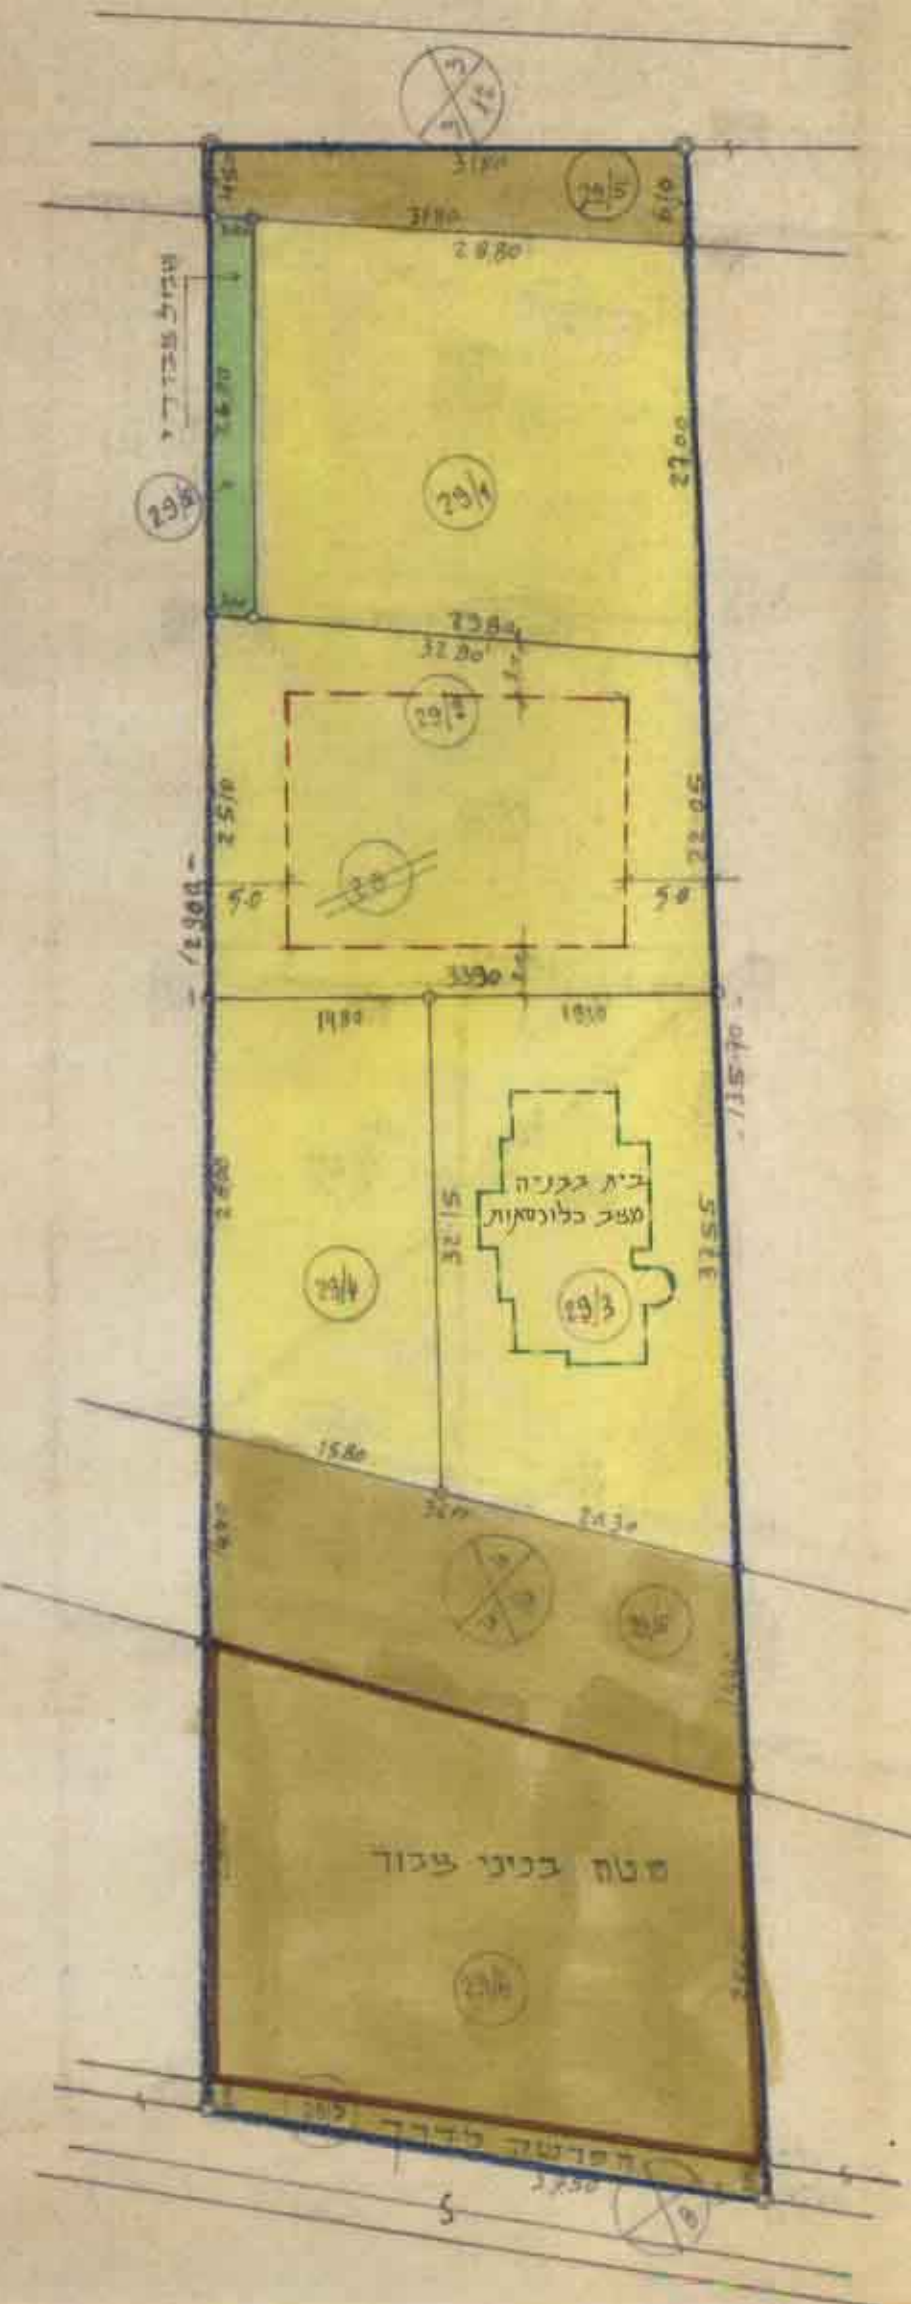

מצב הוצע

טבלת שטחים העד הוצע

שמות הבעלים	שטח ד"ר	מס' חלקה	
		סופי	ארבע
תחריד מסאדווה	0.780		29/1
	0.789		29/2
פריד מחמוד עספיר חג' יחיא	0.673		29/3
עמר חג' יחיא	0.454		29/4
דרכים + ש.ב.צ	0.778		29/5
ש.ב.צ	1.020		29/6
	4.434	(29)	

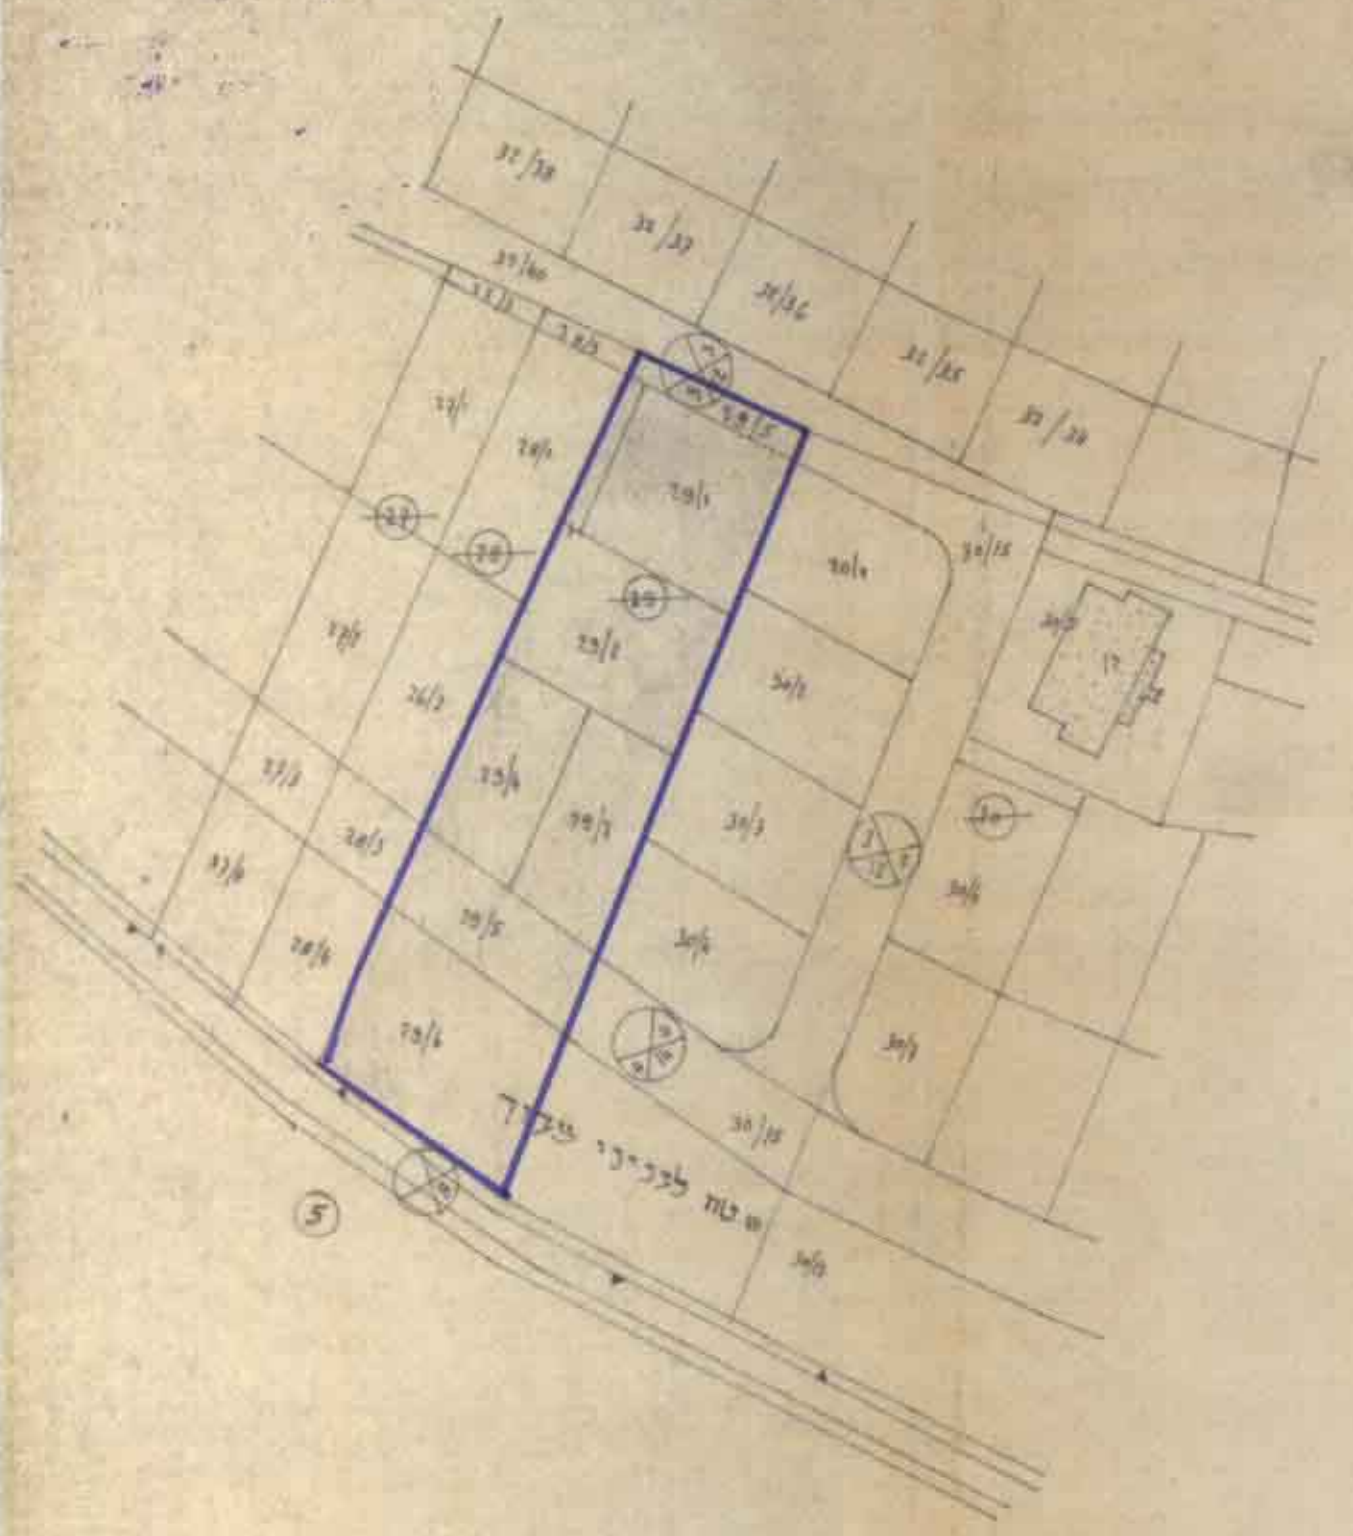

תושים הסביבה קנה 1:1250