

גודל חלקי הקרקע / שטח  
מספר חלקי הקרקע / מספר

מס' ת.ר. 85-10-197  
מקבל

מרחב תכנון מקומי אל שירה  
תכנית מפורטת מס' שר 2063 א  
תקנון לתוכנית לבנו 1/920

חוק התכנון והבניה תשכ"ח 1965  
תעדה המקומית לתכנון ובניה  
אל שירה

מחוז  
נפה  
עיר  
נחש  
חלקה  
מגרשים  
יחם  
בעל  
מחבר  
שטח

המרכז  
השחרן  
שירה  
7778 7778  
15, 14  
22, 8 - חלקים, 21  
שונים  
הועדה המקומית לתכנון ובניה אל שירה  
משפחת נאמר  
גלאל מנסור מהנדס בין-שירה  
14622 ד.מ

מס' ת.ר. 86-93  
מס' ת.ר. 2063/10

נאות-יער ומדע סקרין ונכסים בעים  
איכות אישור  
אשרה לתוקף עד 2000  
מס' תחיסת 715


- גבול תוכנית
- מגורים
- דרך קיימת
- דרך מוצעת
- דרך לביטול
- בית קיים
- גבול נוש
- שטח לבנו ציבור

טבלת יעוד (מצב קיים - מצב מוצע)

אחוז	שטח ד"מ	שטח ד"מ	יחסי
59.7	6548	2867	22.7
14.7	1606	4006	31.4
25.6	2794	14622	100.0

1. חלוקה

מס' חלקה	שטח ד"מ	שמות המעלים	נחת ביתהם
27/1	0.575		
27/2	0.588		
27/3	0.593		
27/4	0.575		
27/5	0.615		
27/6	0.565		
27/7	0.600		
27/8 א	0.676		
27/9	0.609		
27/10	0.679		
27/11	0.608		
27/12	0.653		
27/13	0.488		
27/14	0.493		
27/15	0.483		
27/16	0.390		
27/17	0.657		
27/18	0.487		
אחוז	0.626	22.8 א	
	0.019	15.7 ב	
	0.845	22.8 ב	
אחוז	0.690	22 א	
	0.024	21 א	
	0.530	15 א	
	0.177	16 א	
	1.495	8 א	
	3.116	100	

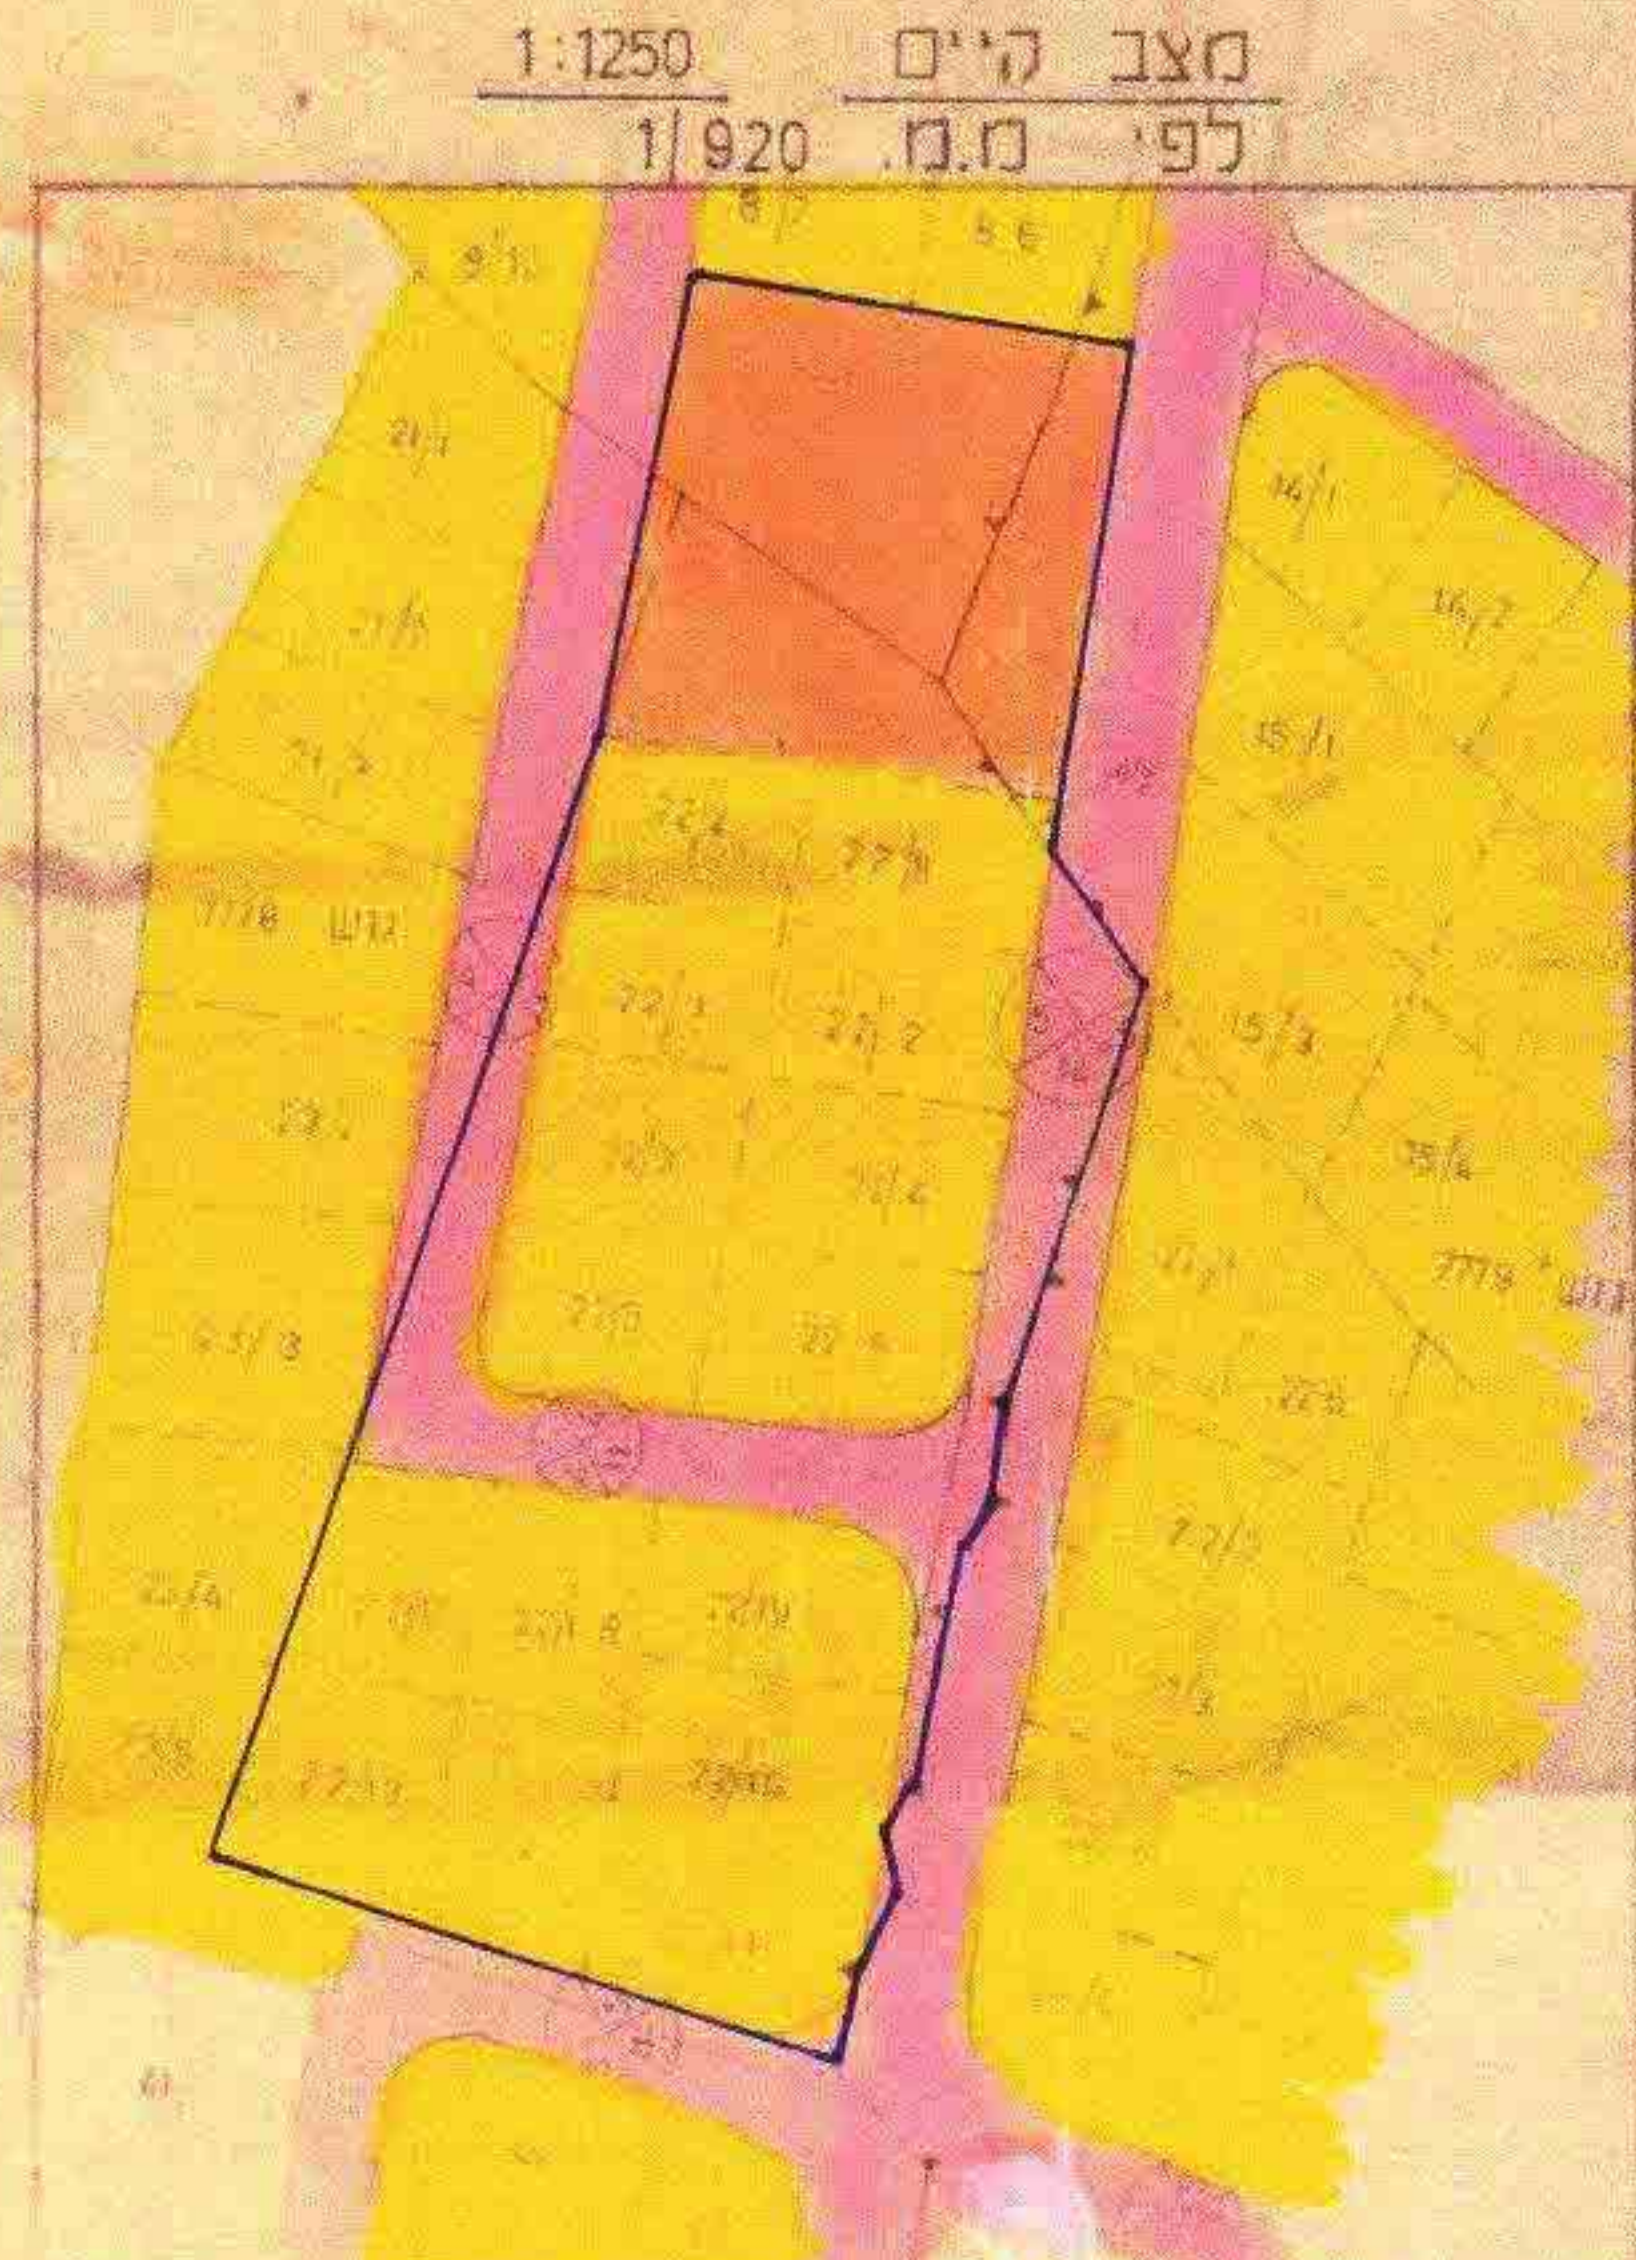

מס' ת.ר. 86-93  
מס' ת.ר. 2063/10