

מימין כס' 6/22 ע"כ כס' 6/22

מחוז המרכז
מרחב תכנון מקומי כפר-סבא
תכנית מס. כס' 6/22
שינוי לתכנית מתאר כס' 6/22
ושינוי לתכנית מתאר כס' 6/22

1. תחום פתח-תקוה
2. המקום כפר-סבא רחוב אינשטין מס 2
גוש-8426 חלקה-540
3. שטח המבנה 791 מ"ר
4. תווסף טוביה הולדמינג
5. הממתקן אדר. מוריס גוליאק
רח' הרחובות 10 אתר רעננה טל. 09-7601793
6. בעל הקרקע חמו
7. קנה מידה 1:250




- מקרא**
- גבול התכנית
 - גבול תכנית מאושרת
 - אזור מוריס ב.
 - בנין קיים
 - דרך קיימת
 - קו בנין מאושר
 - קו בנין מוצע
 - מבנה קיים להריסה
 - שצפ

חתימות

שם	חתימה	ת"ז
הולדמינג טוביה		05599309-1
עורך הבקשה		
אדר. מוריס גוליאק		55983
טלפון		09-7601793


מאריך: 25.5.1999

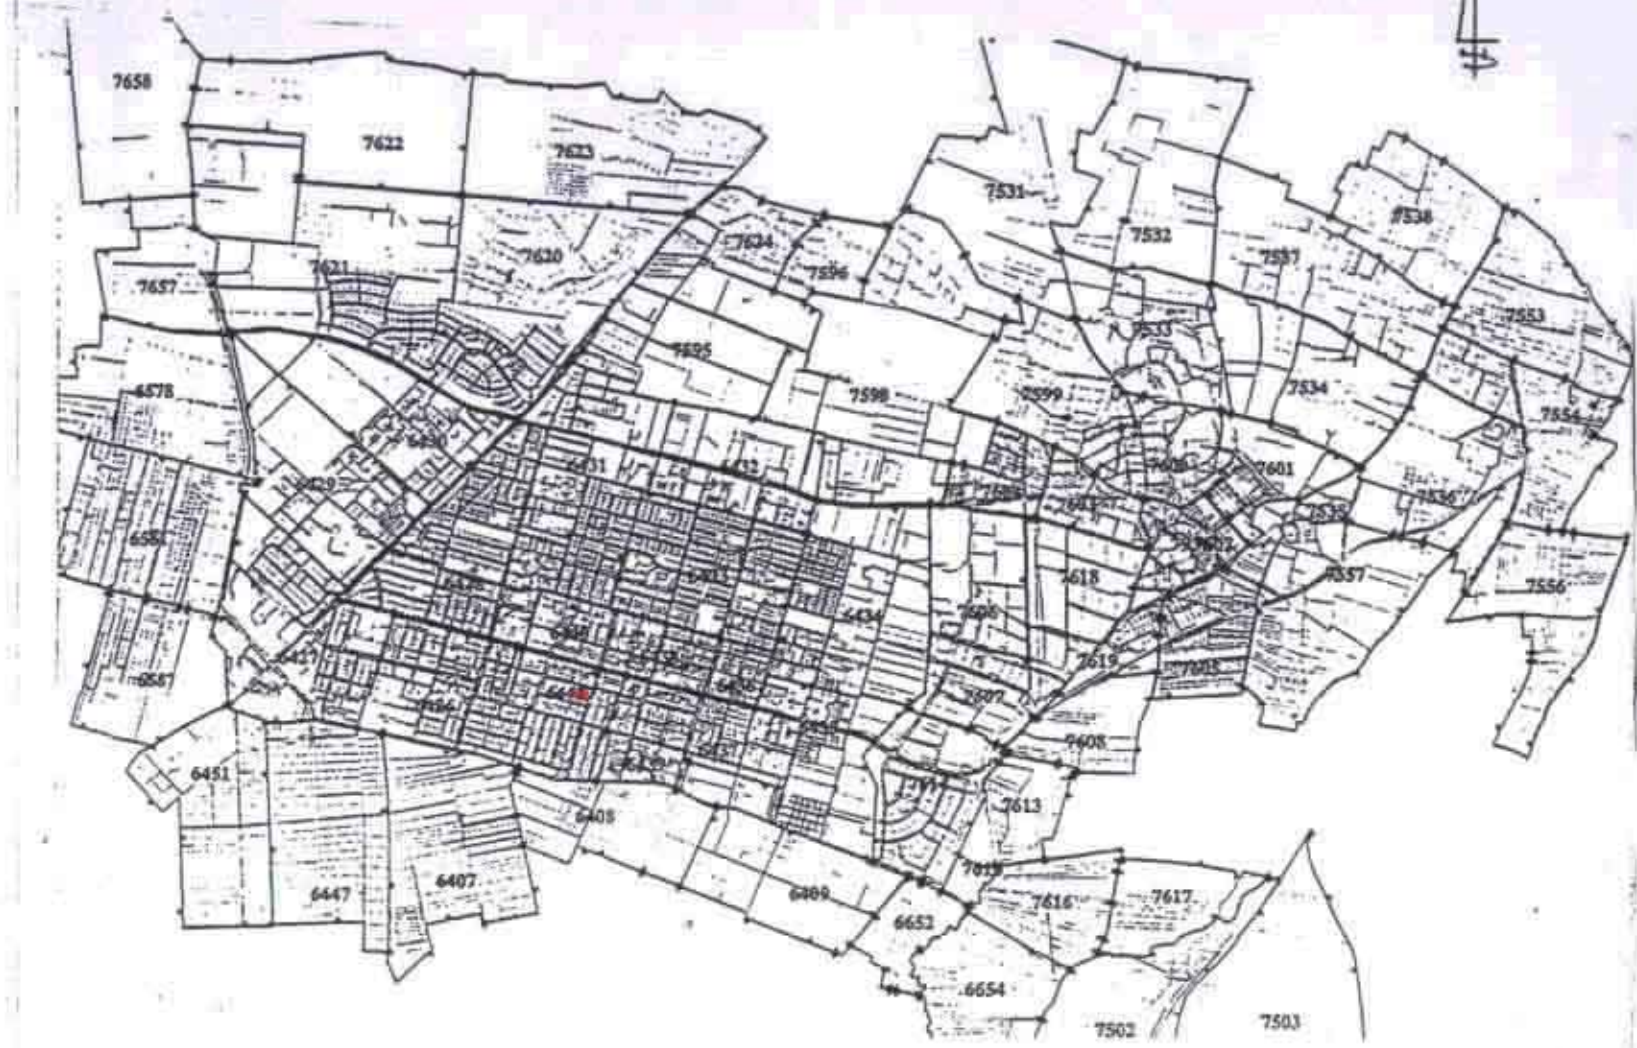


מפה להיתמצאות כללית



תחום סביבה 1:2500

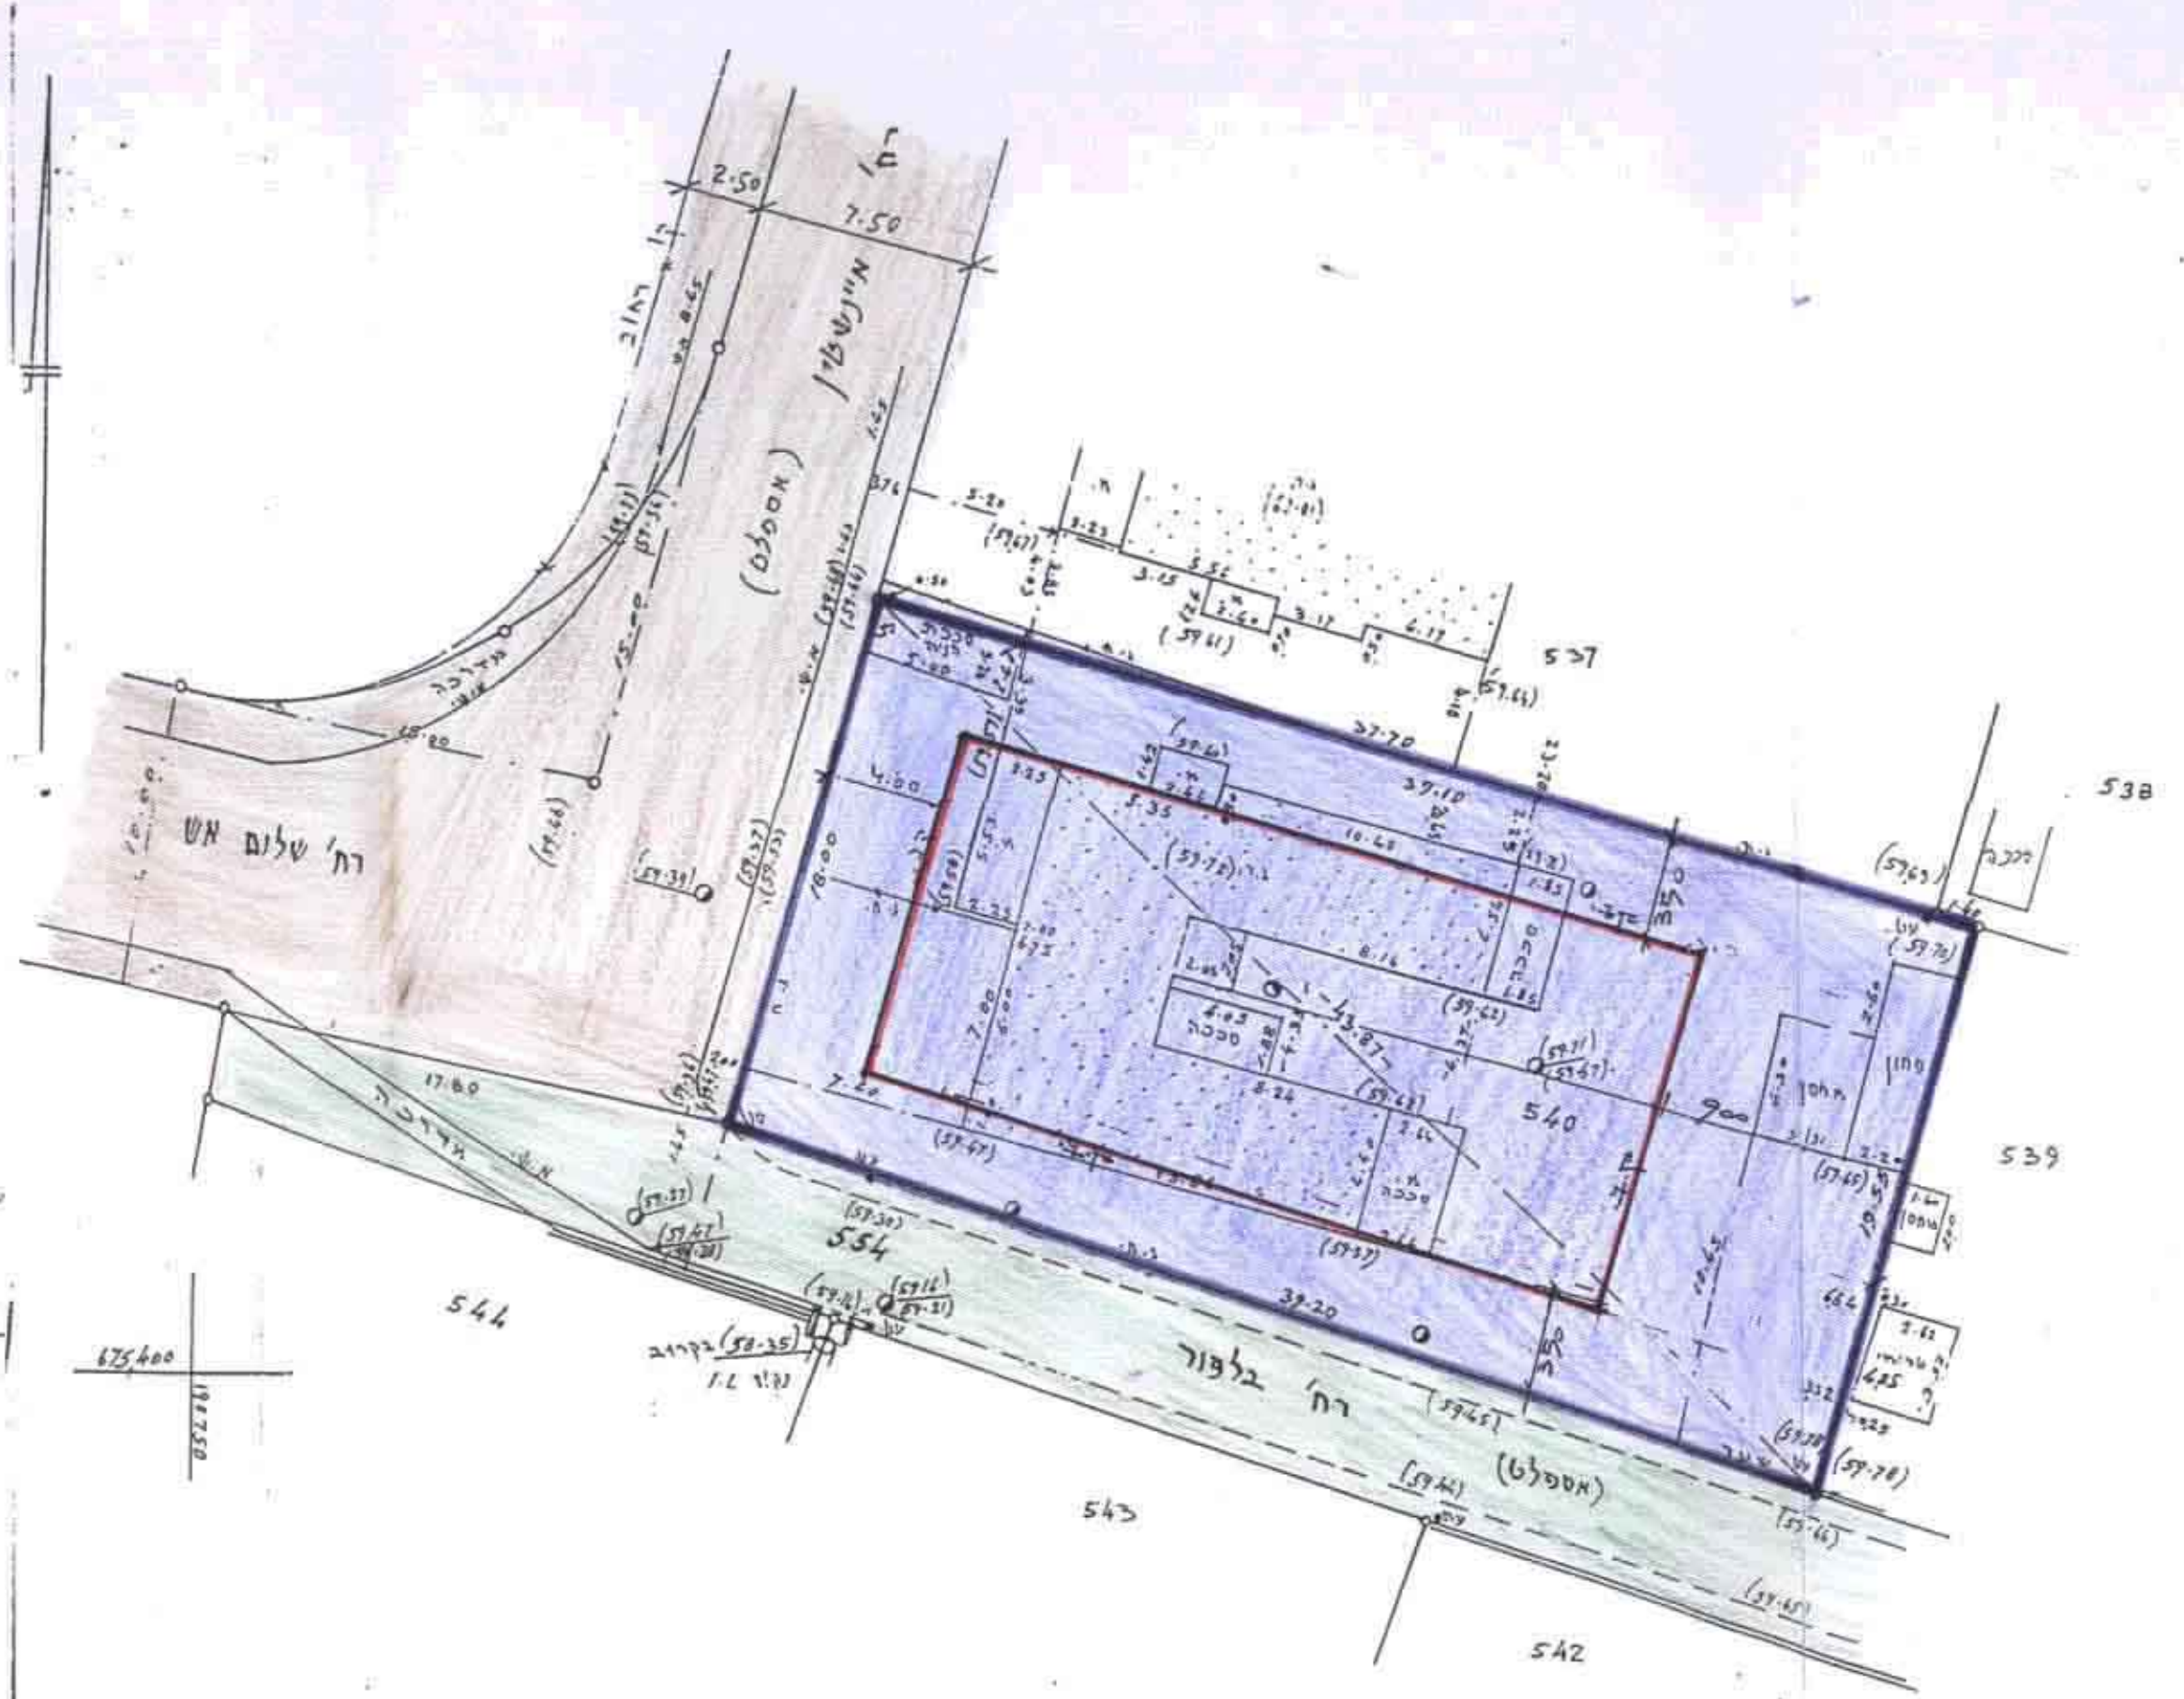

תכנית מצב קיים
לפי תכנית כס' 6/22 ו-6/22/22
קנ"מ 1:250

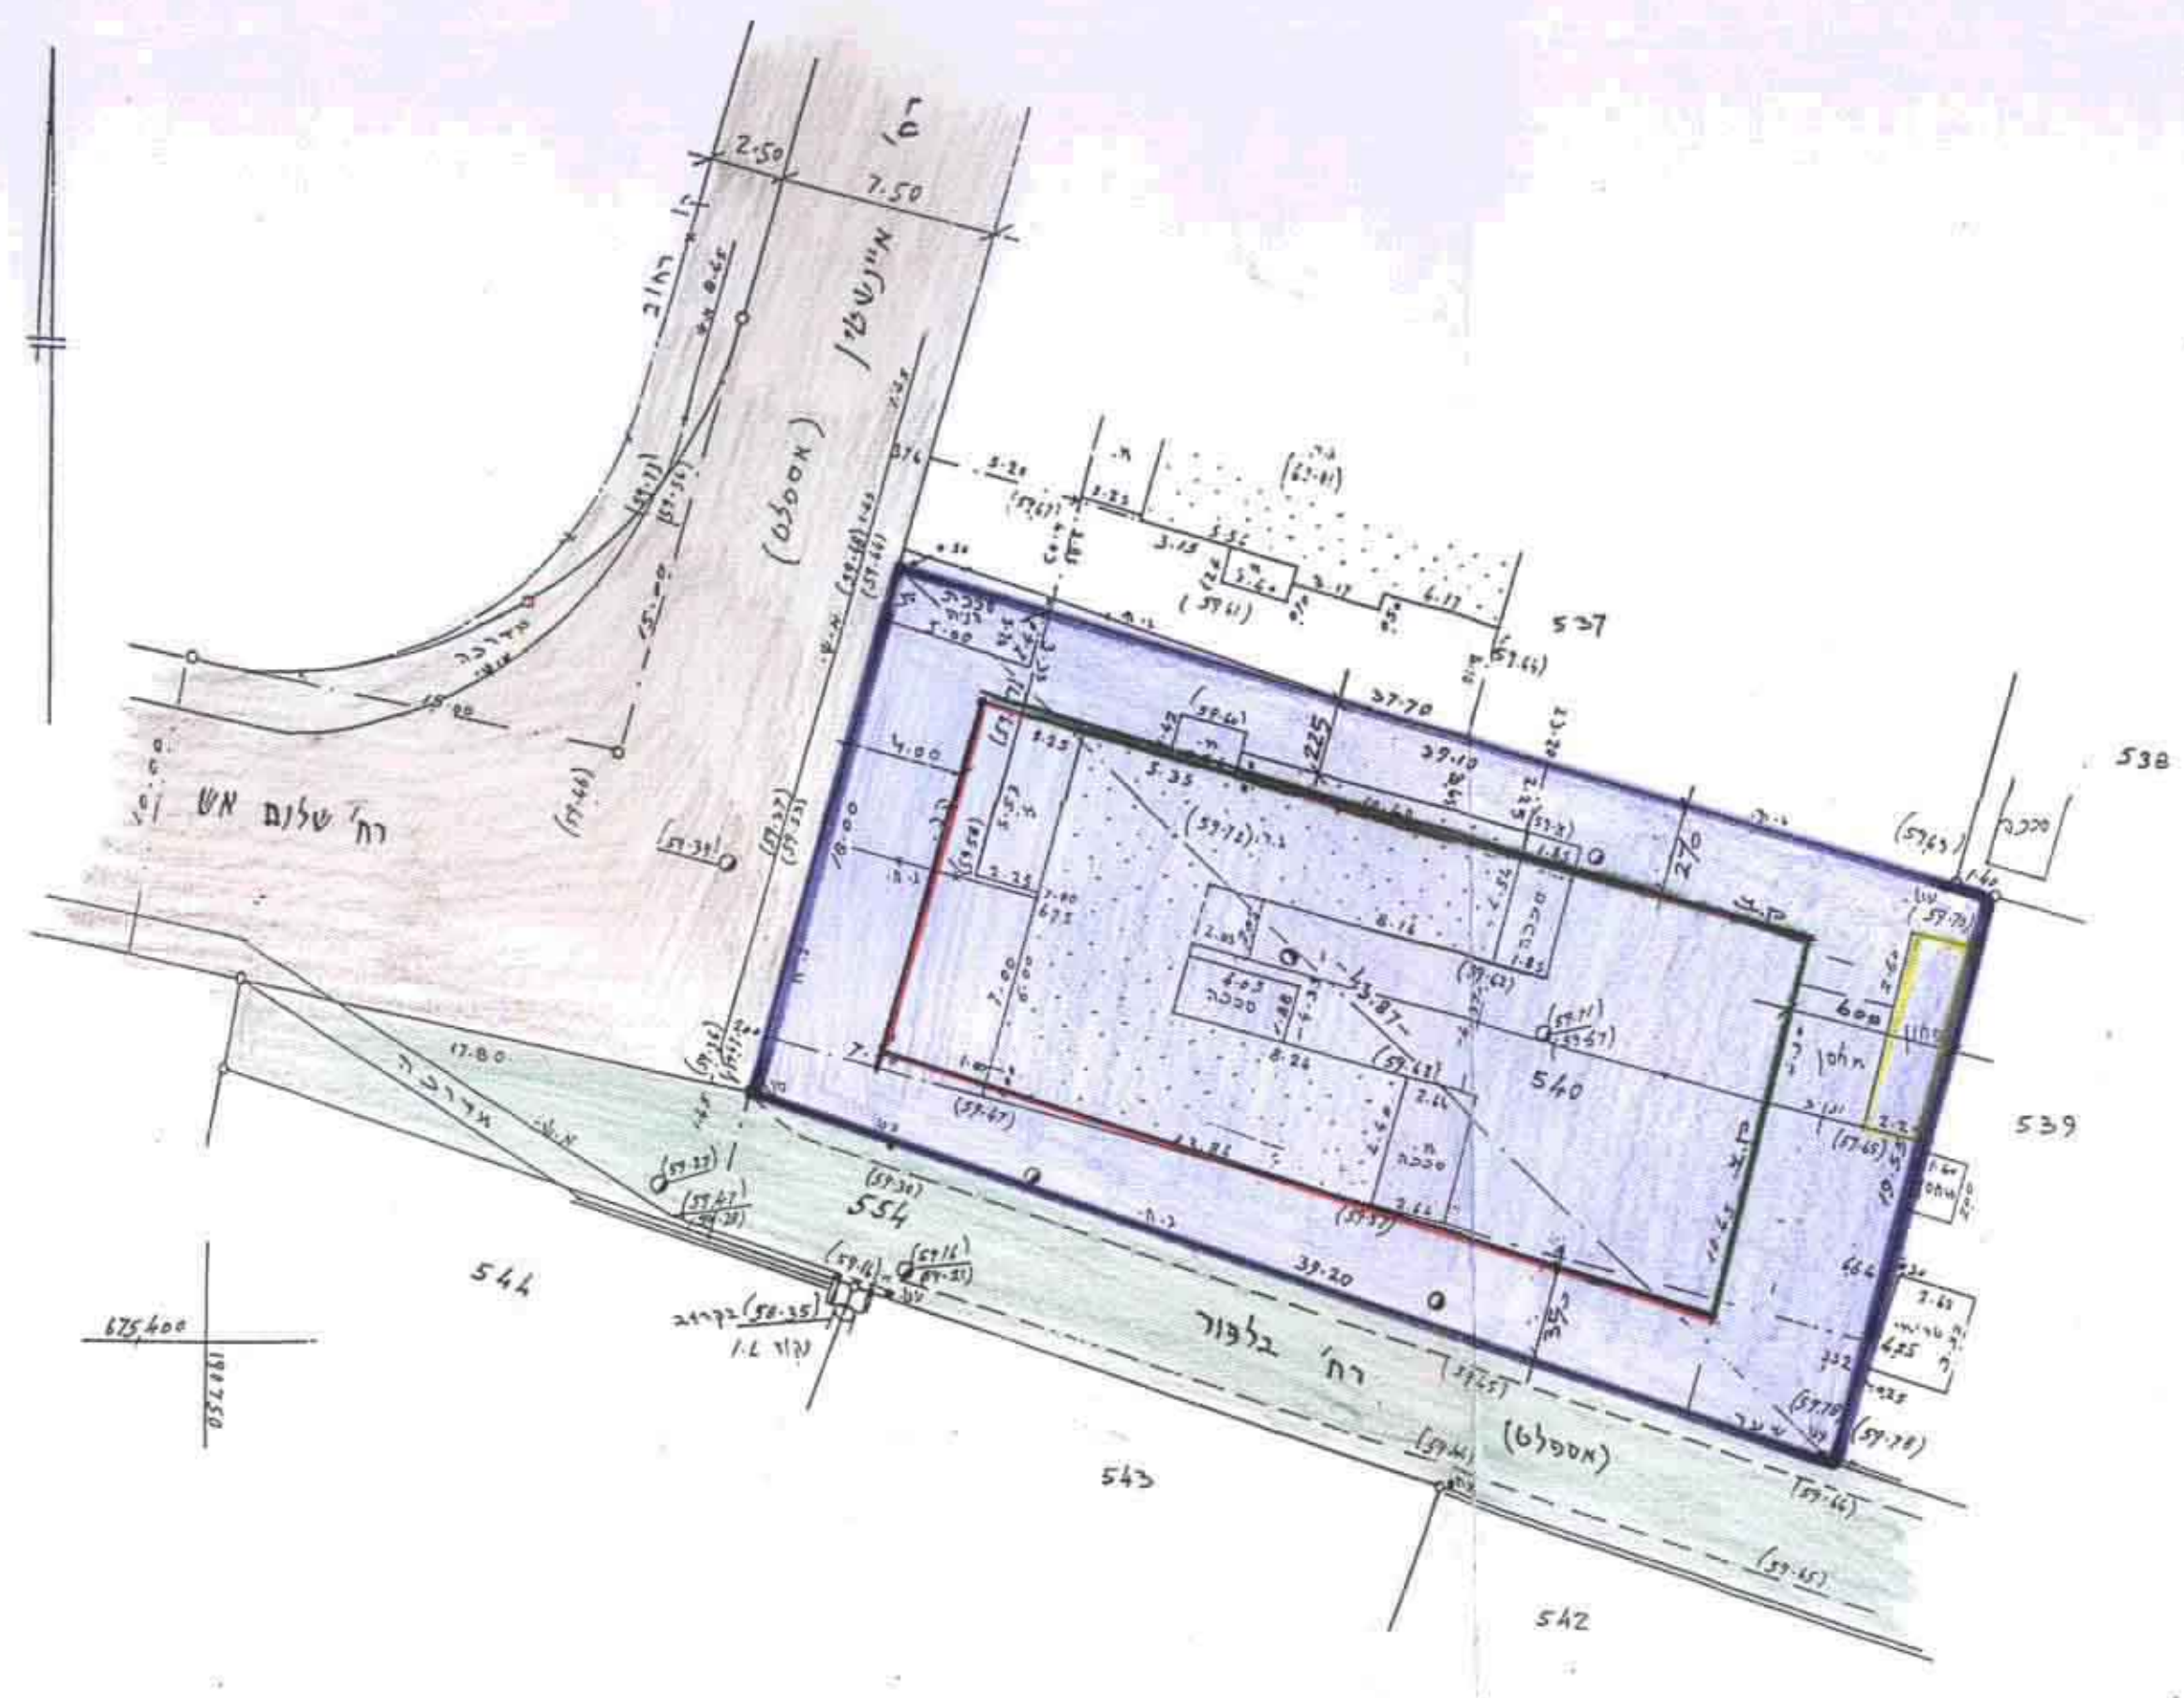

תכנית מוצעת
קנ"מ 1:250