

ועדה מקומית לתכנון מקומי רמלה
03-9-2000
כ"ט


תכנית מפורטת מס' גז/מק/28/3
שינוי לתכנית מפורטת גז/20/3

- נפה : רמלה.
מחוז : המרכז.
מקום : יד רמב"ם.
בעל הקרקע : מ.מ.י.
גוש/ח"ח : 40/4775.
מגרש : 80 ג'.
שטח המגרש : 500 מ"ר.
המתכנן : דוד אוריאל, רח' ויצמן 23/4 רמלה.
היוזם : בניזרי יהודה.
יד רמב"ם 80 ג'.



- מקרא
גבול התכנית :
אזור מגורים א' :
אזור מגורים לבעלי מקצוע ומשקי עזר :
דרך קיימת :

חתימת המתכנן :
חתימת היוזם :
חתימת בעל הקרקע :

מועצה אזורית נור
29.08.2000
שמואל בן-דוד
מזכיר
REGIONAL COUNCIL NUR
ועדה מקומית לתכנון ולבניה לודים
אישור תכנית כפופות והוצאה תכנית
מס' 3813
הועדה המקומית תכנון
את התכנית כשיהיה מס' 900006
כיום : 2-8-2000
06-09-2000
יו"ר

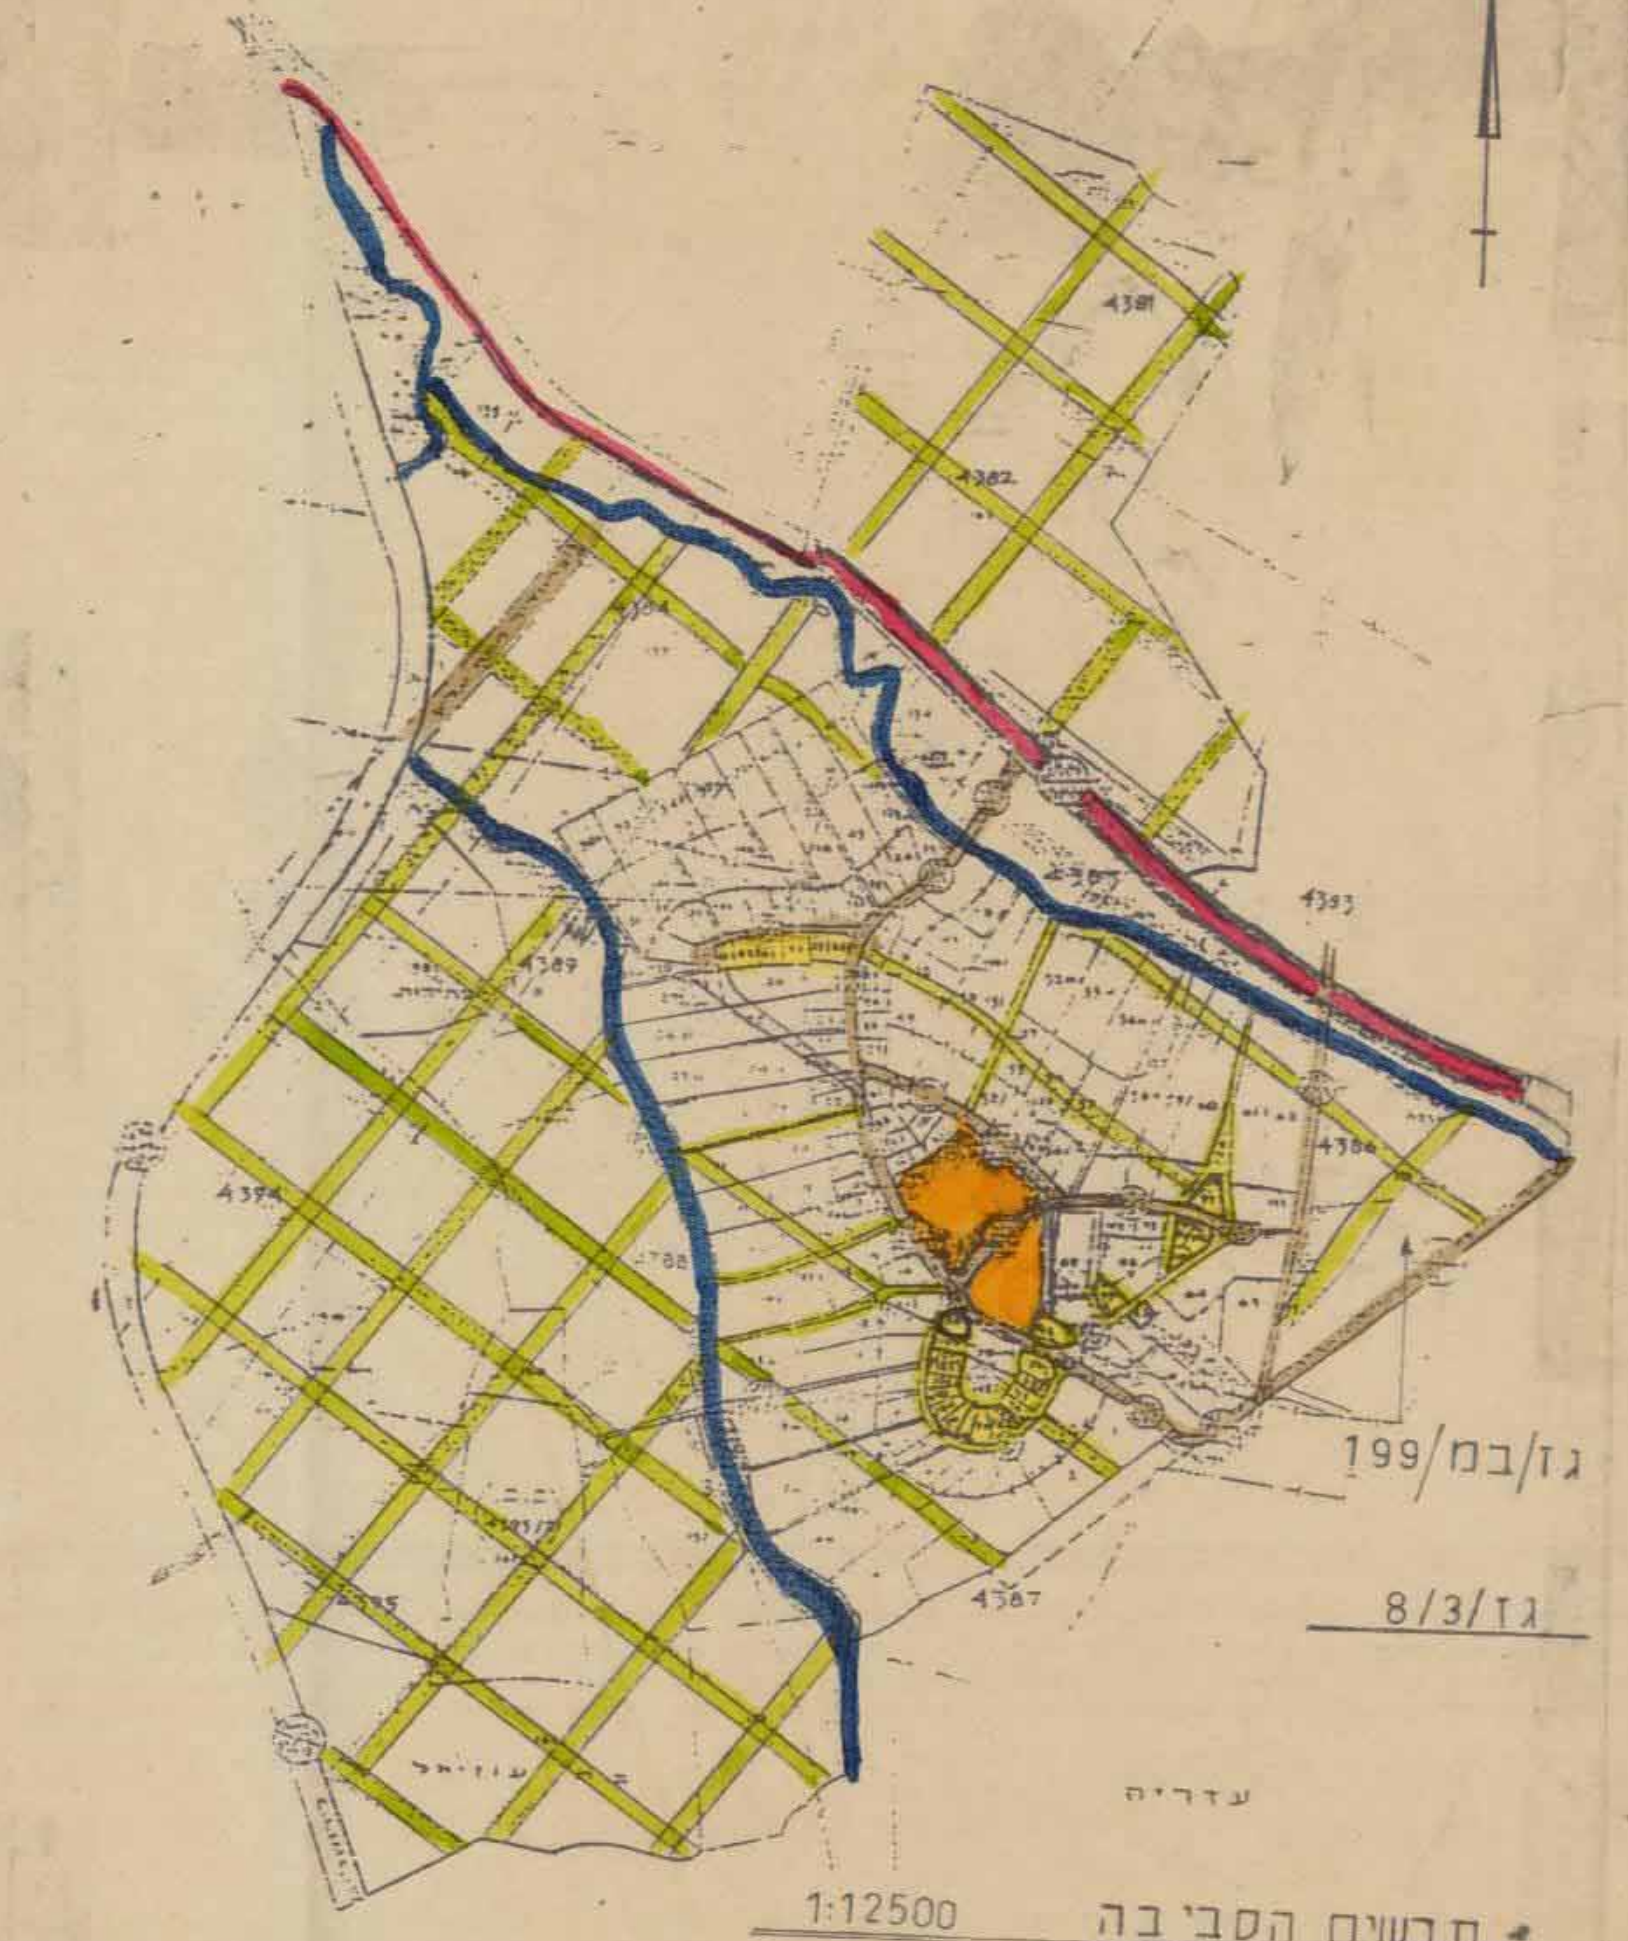

יד רמב"ם
גוש : 4775
ח"ח : 40
מגרש : 80
שטח : 500 מ"ר
הוכן עבור : בניזרי

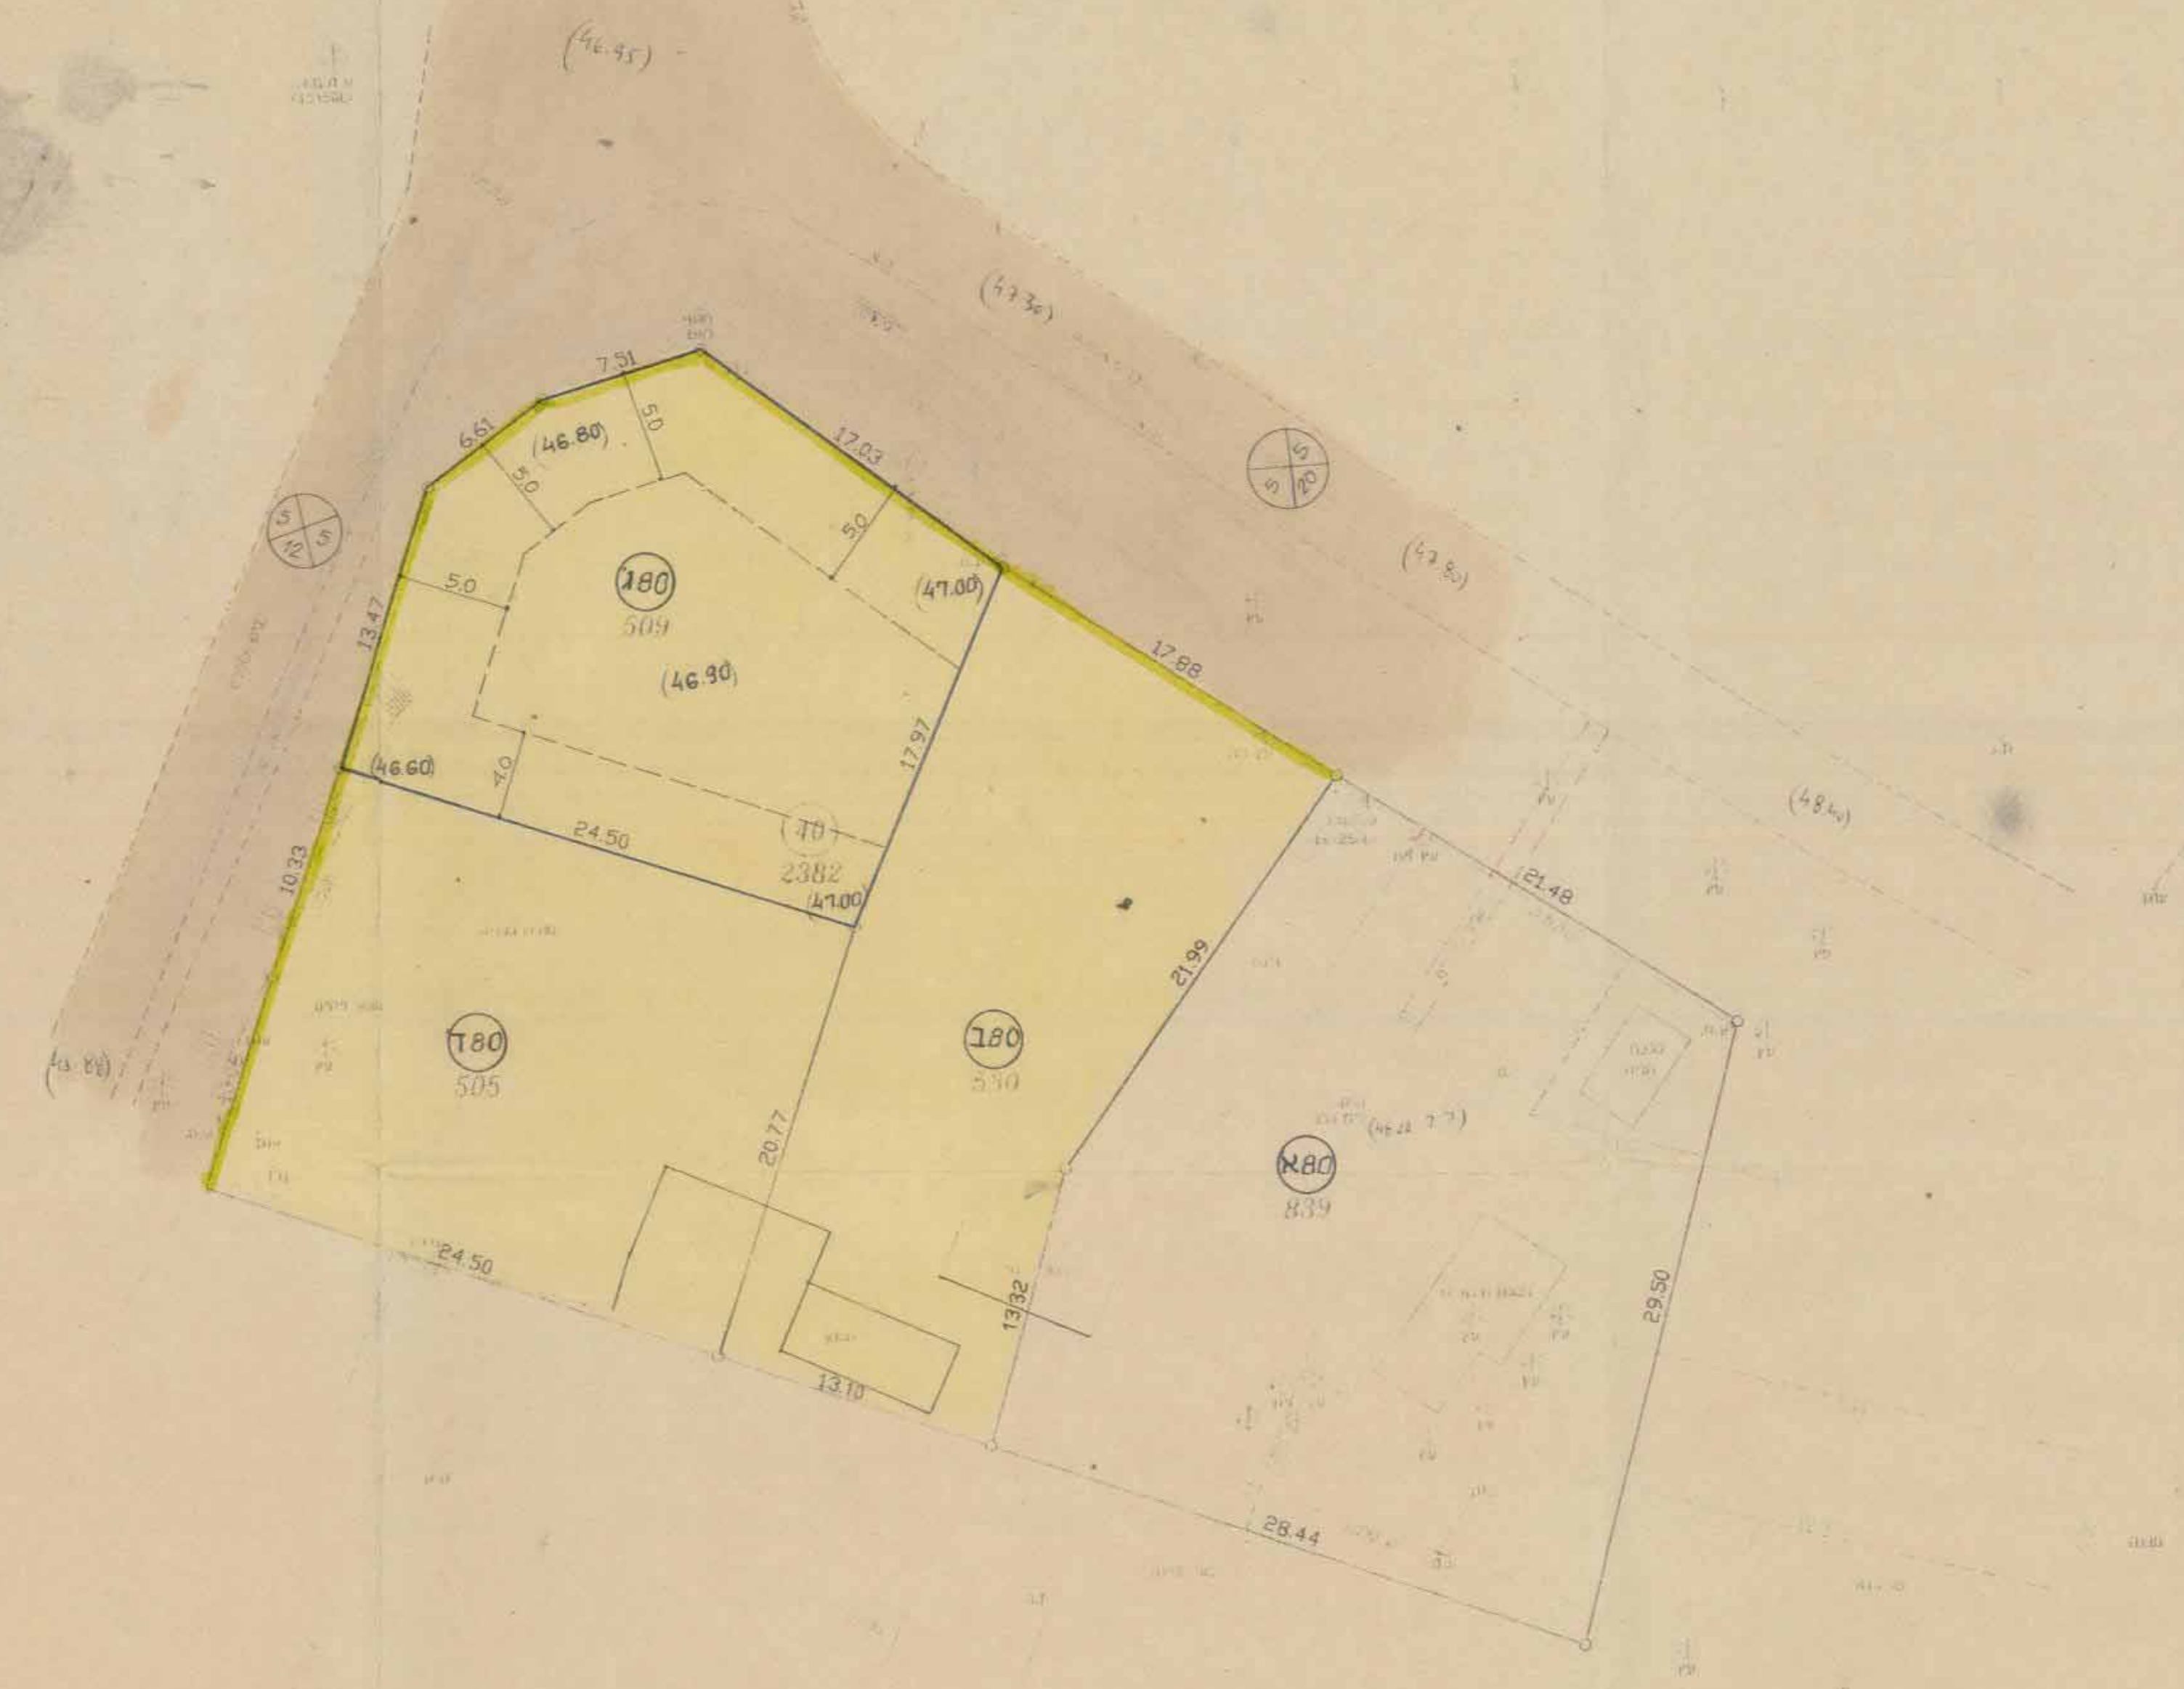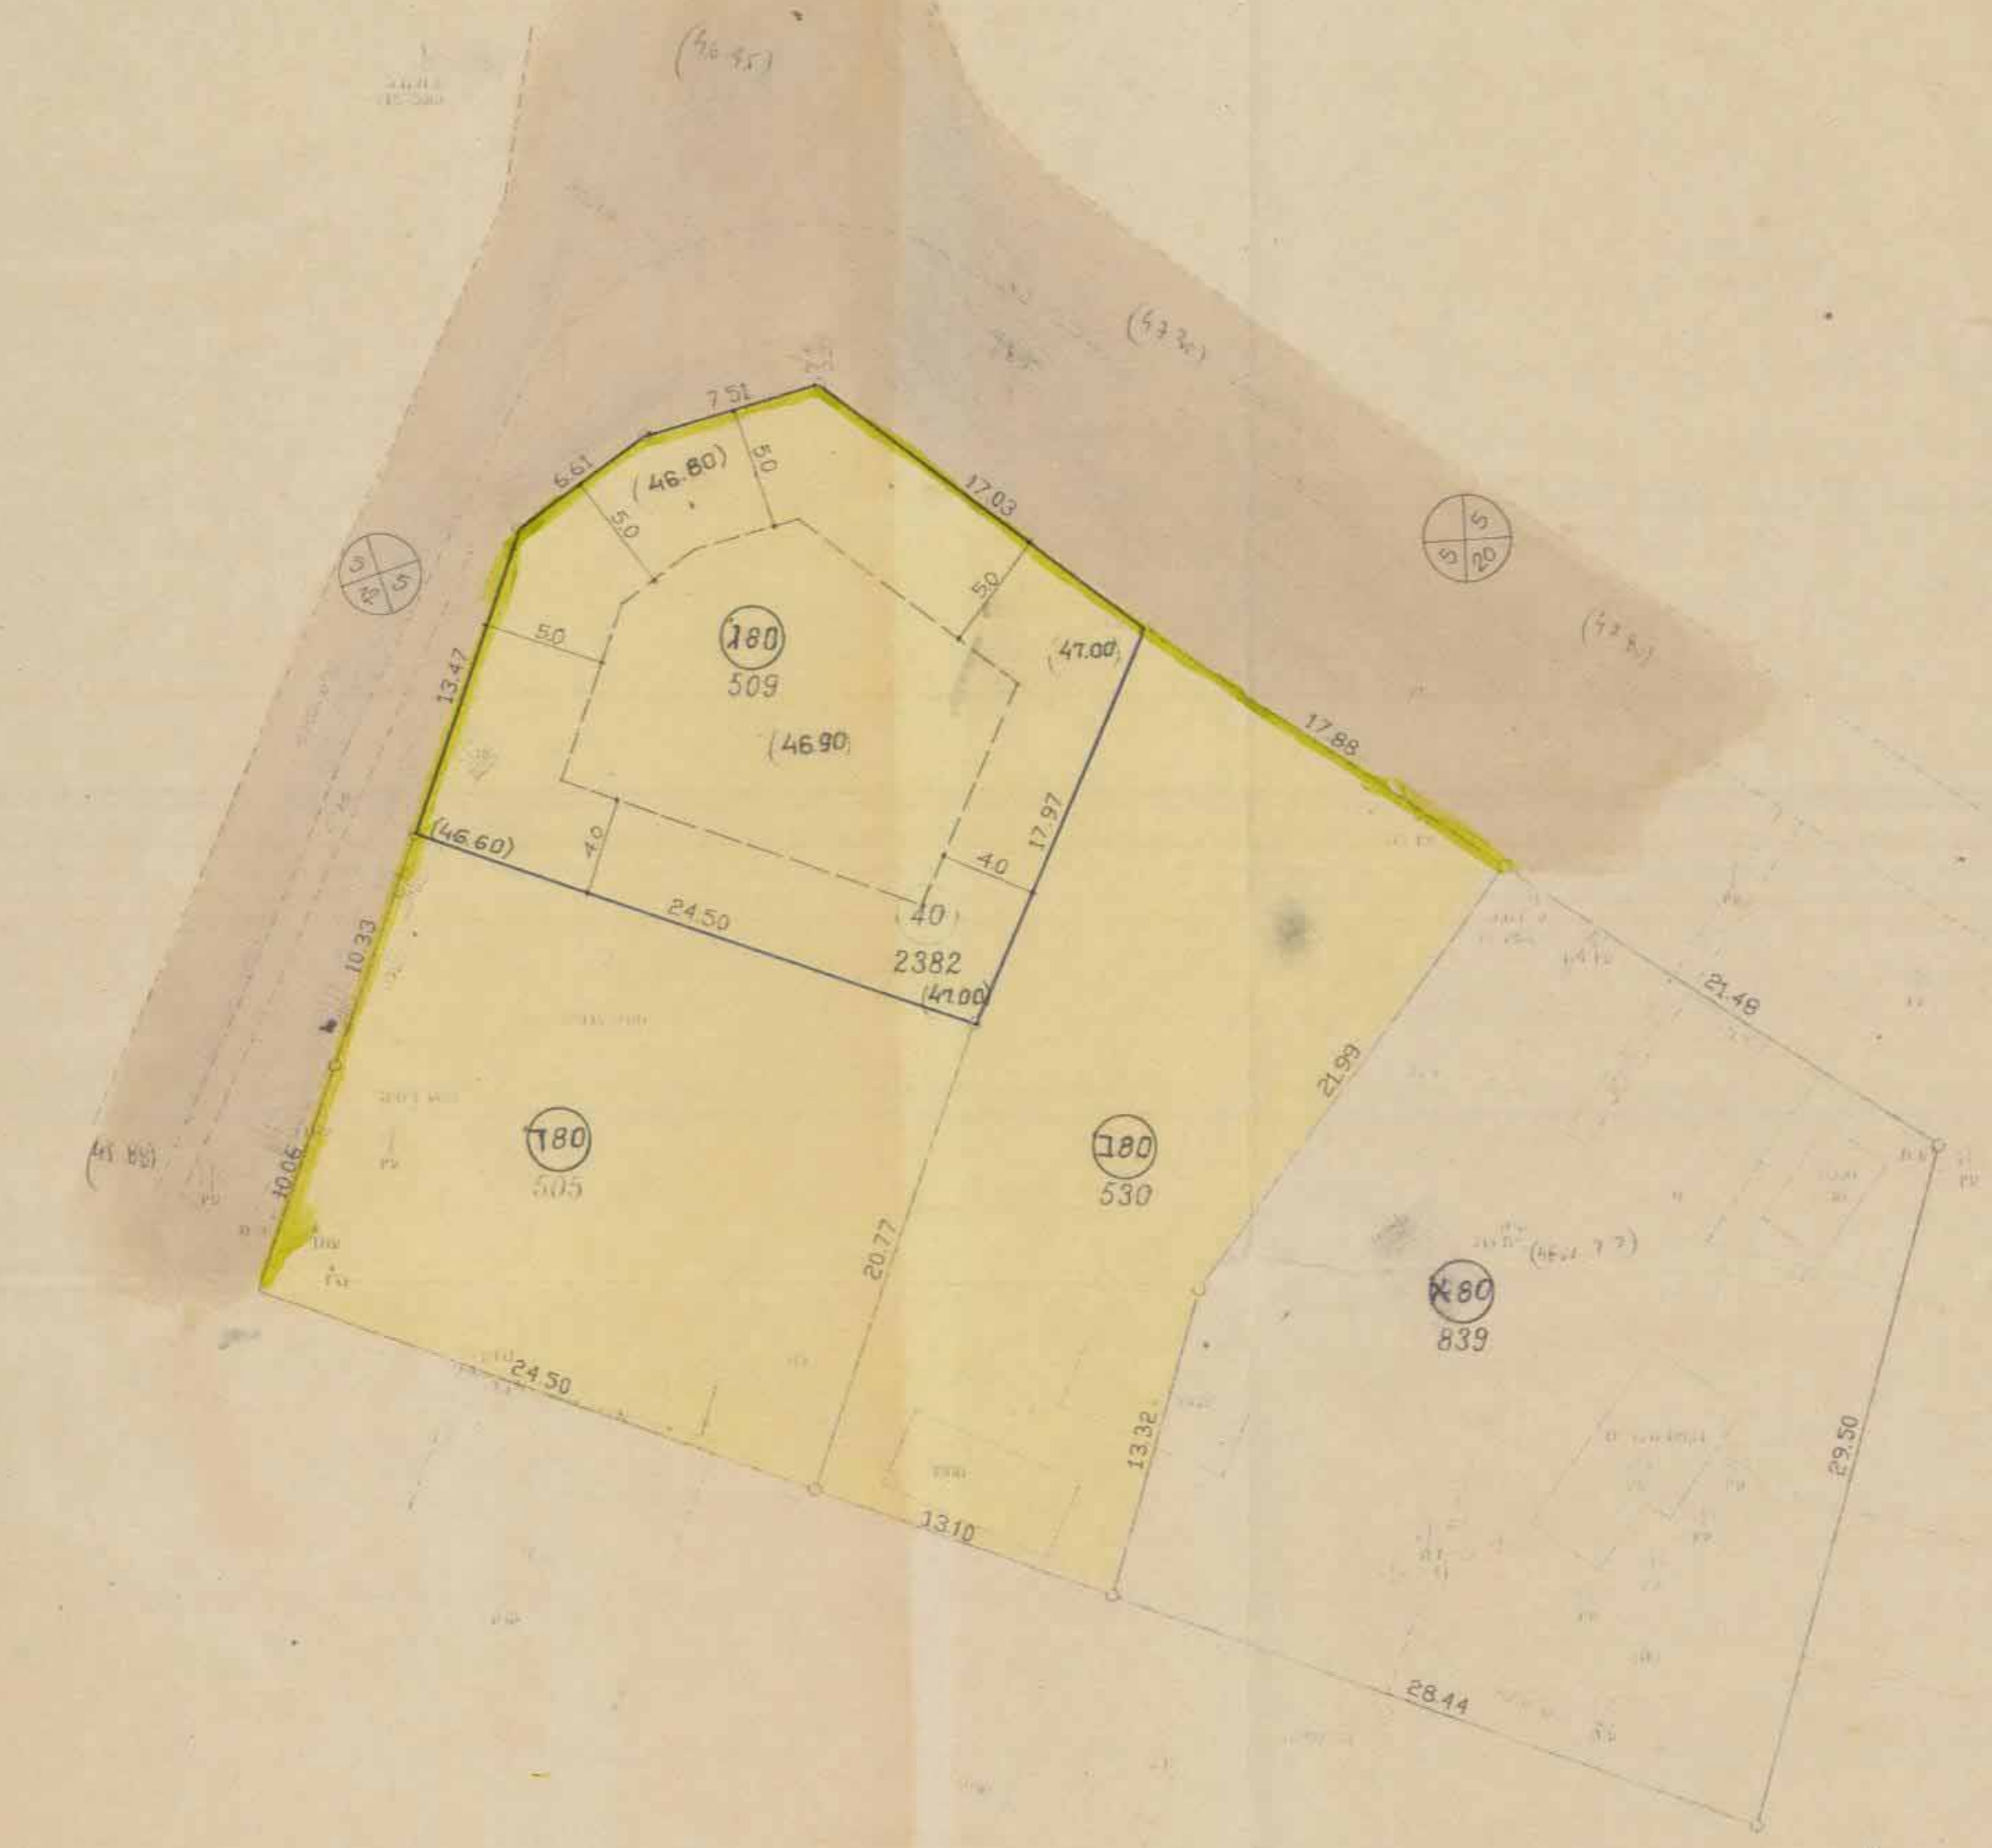

מצב קיים 1:250
לפי 20/3/12

מצב מוצע 1:250