

מס' תכ/מ/מק 4133/6

מרחב תכנון מקומי המרכז
 תכנית מפורטת מס' מ/מ/מק/4133
 שניו לתכניות מס' שד/534/23
 +מ/מ/4031
מסמך ב

ועדה מקומית לתכנון
 ומס' תכ/מ/מק 4133/6
 תעודת הסמכות תחילה - 23.2.00
 בשימוש טען - 23.2.00
 חתום: [Signature]

מחוז: המרכז
 הנפה: פתח תקוה
 מועצה מקומית: סביון
 גוש: 6722
 חלקה: 60
 מנרש: 41
 היזום: ריקובר מאיר רח' הצפון 6 סביון
 טל 03/6354720
 בעלי הקרקע: מינהל מקרקעי ישראל
 שטח התכנית: 1,485 מ"ר
 המתכנן: מוגרבי רוני רח' אלון 2 סביון
 טל 03/5348116
 תאריך: 6/6/99

מקרא
 גבול התכנית —
 קו בנין —
 אזור מגורים —
 דרך קיימת —

מצב קיים

קנה מידה - 1:250

ס ב י ו נ

גוש 6722
 חלקה 60
 שטח 1,485 ד'

הוכן עבור: ריקובר



חרישים הטביעה 7500



חרישים סביבה 1:2500 קמ



הערות:
 1. המידה מבוססת על חצי' 148156
 2. הגבולות משוריינים כ.מ. סט 1979
 3. המספרים בסוגריים מסמנים גבולות


לא לצרכי רישום
 ש.י. מד'דות
 חולון
 ת.ד. 5445
 טלפון 5509183
 ד. זרקובסקי מבר 453
 וחולון 29.10.95 י.א.ק.י.

המטה עורכנה בתאריך 29.10.99

[Signature]

מצב מוצע

קנה מידה - 1:250

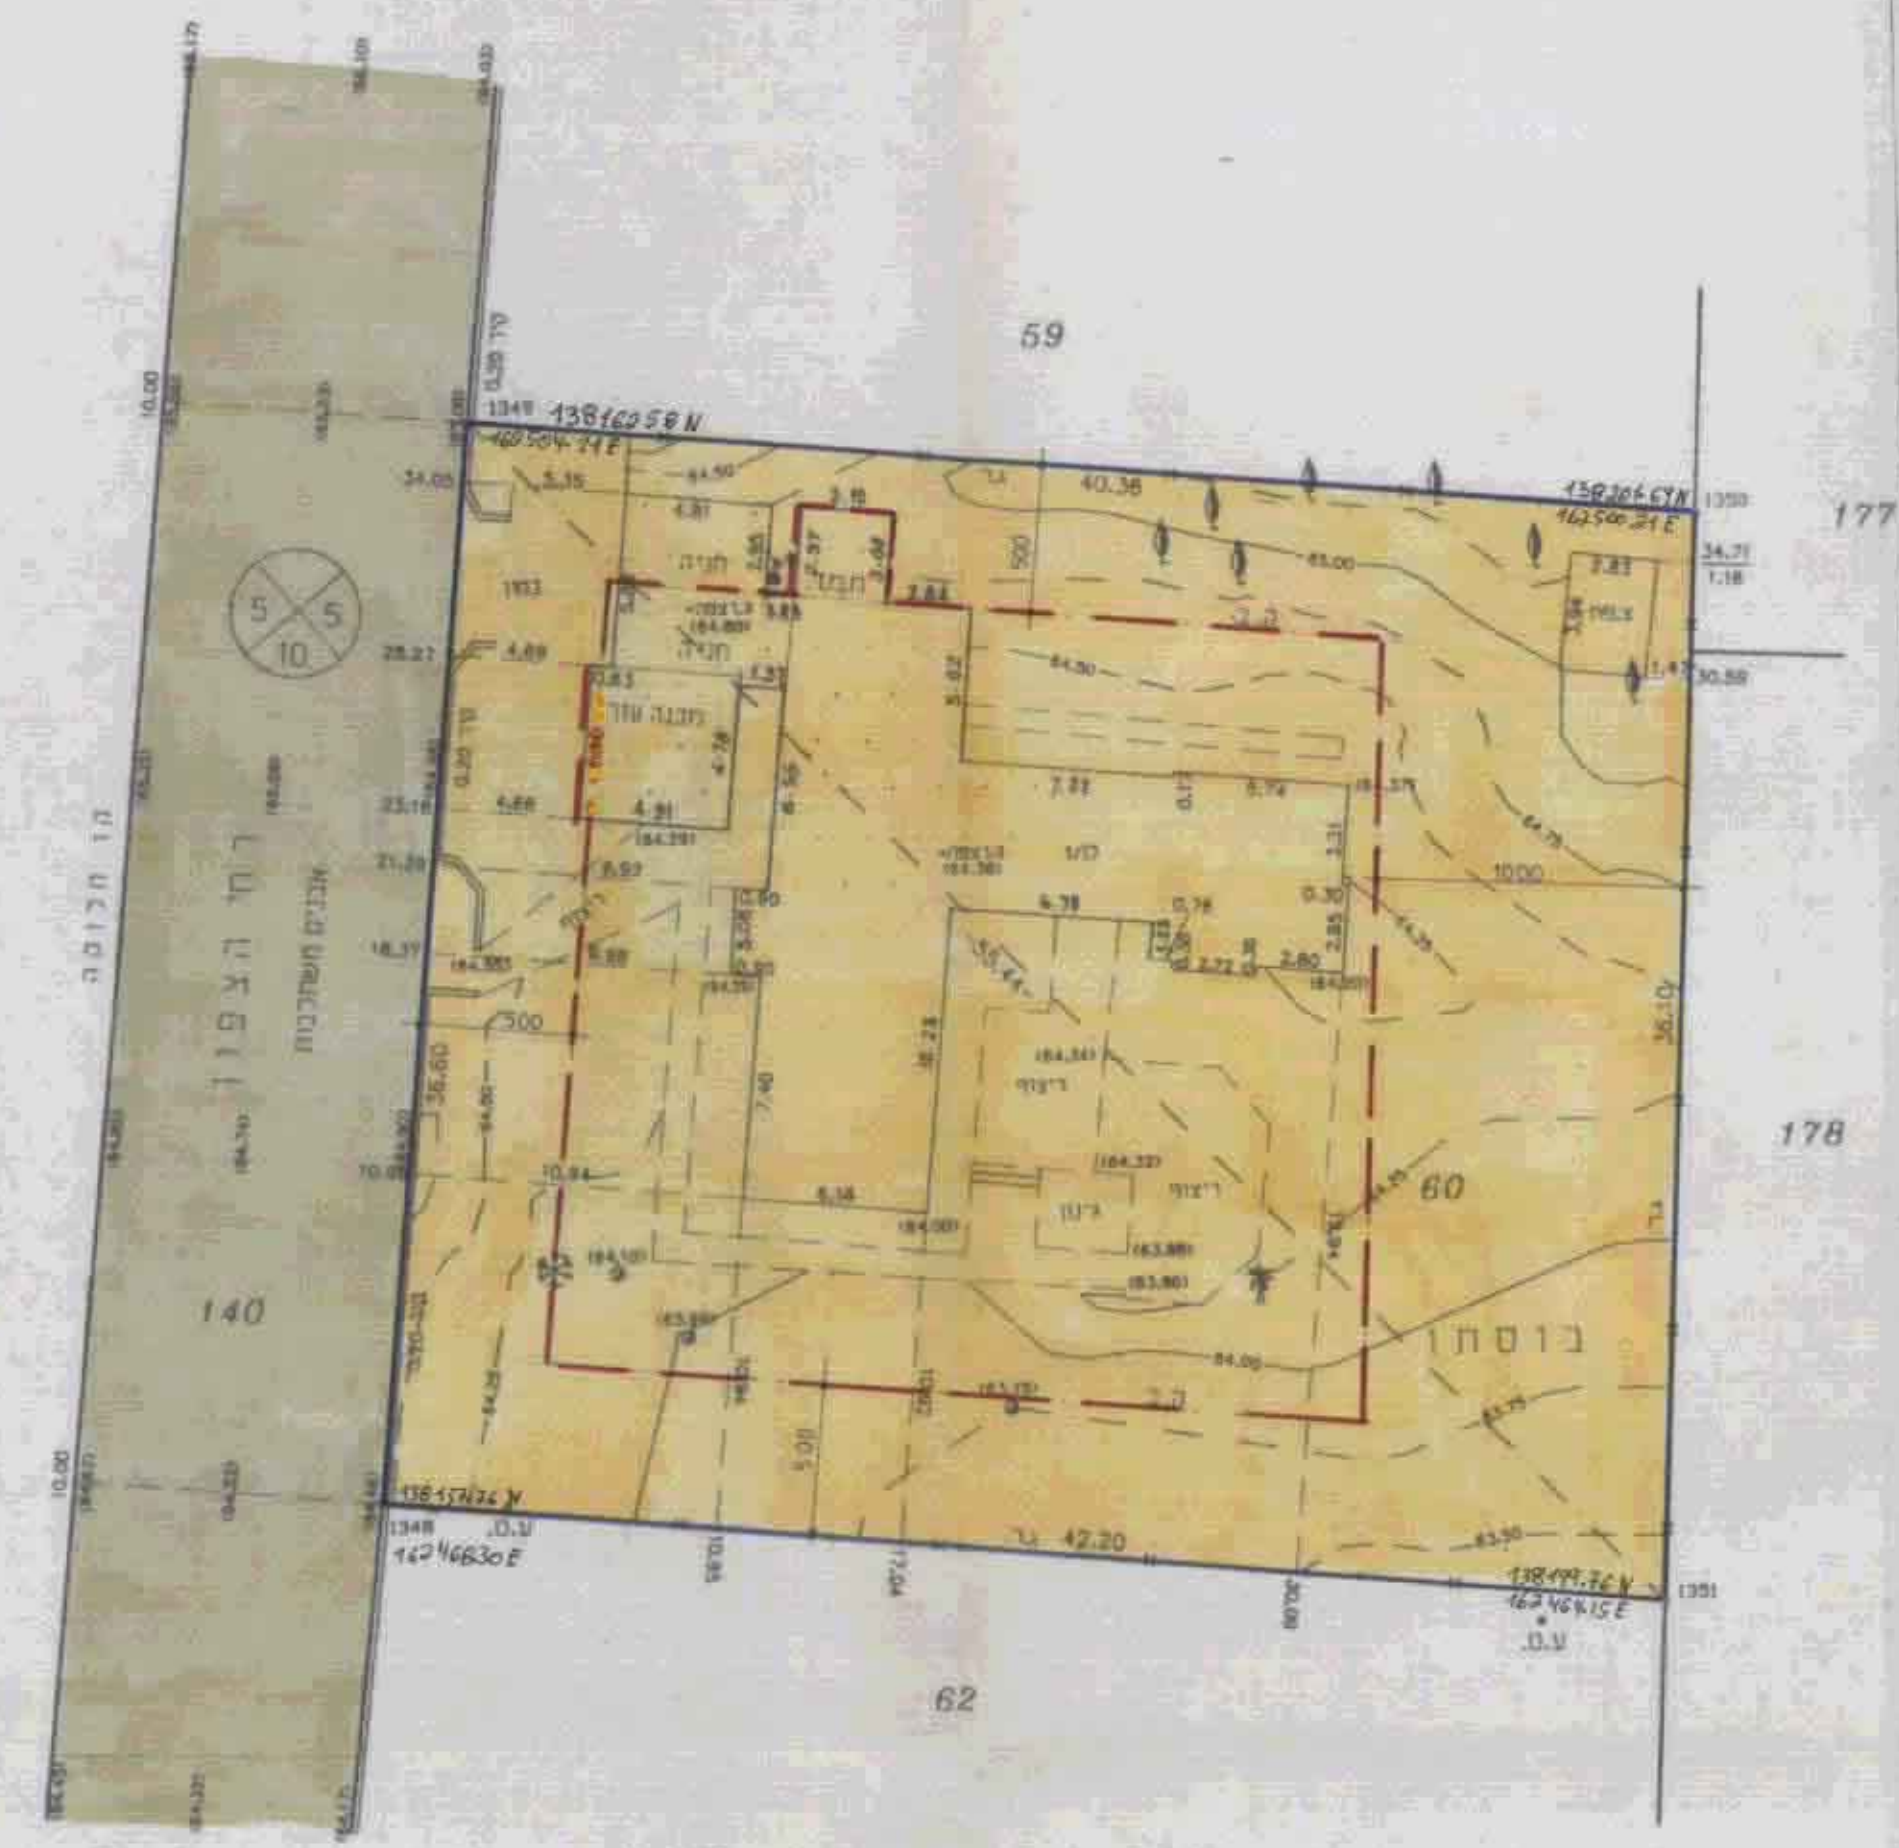

לא לצרכי רישום
 ש.י. מד'דות
 חולון
 ת.ד. 5445
 טלפון 5509183
 ד. זרקובסקי מבר 453
 וחולון 29.10.95 י.א.ק.י.

המטה עורכנה בתאריך 29.10.99

[Signature]

1. המידה מבוססת על חצי' 148156
 2. הגבולות משוריינים כ.מ. סט 1979
 3. המספרים בסוגריים מסמנים גבולות