

י"ח חר/מק/600/8/5 ב"א 6

עודה מקומית לתכנון ובניה
02 10 2000
נתקבל

מחוז המרכז

מרחב תכנון מקומי - "הדרים"
בטמכות ועדה מקומית תכנית
נקודתית מקומית חר/מק/600/8/5
שינוי לתכנית מתאר חר/600/8/5

נפה - פתח-תקוה
מקום - חוד-השרון,
גוש - 6442, חלקה - 282, מגרש - 16 (ארעי)
תכולת התכנית - המגרש התחום בתשרט בקו כחול כהה
שטח התכנית - 0.819 דונם
בעלי הקרקע - שני עמליה, אשר משה, אשר גאולה, אשר דני, אשר וודאד
עפ"י יפוי כוח לעויד רפי לב
בירק עינת, בירק יצחק, בראיז ווד, בראיז ניר, קורו יוסף, קורו בת חו,
פרלמן משה, נופי האלפיים יזום/השקעות בע"מ,
עפ"י יפוי כוח מצורף לעויד מידון גלמן
היוזם - פרלמן משה
המבצעים - עדיית חוד השרון ובעלי הקרקע
עורך התכנית - ארכיטקט איראלה לב-תמיר מ.ר. 34269
ת.ד. 1078, חוד-השרון, טל : 09-7601602


חתימות :

בשם בעלי הקרקע עויד רפי לב
עפ"י יפוי כוח :
פרלמן משה
איראלה לב תמיר


נ.ב.ע הדרים 22.05.2000
תאריך : 25.09.00
החלטת הוועדה המקומית לתכנון ובניה
החלטת הוועדה המקומית לתכנון ובניה
החלטת הוועדה המקומית לתכנון ובניה

שם	מספר חלקה	מספר חלקה	מספר חלקה
מב. קים	16	מספר חלקה	מספר חלקה
מב. סומך	0.819	מספר חלקה	מספר חלקה


תרשים התמצאות

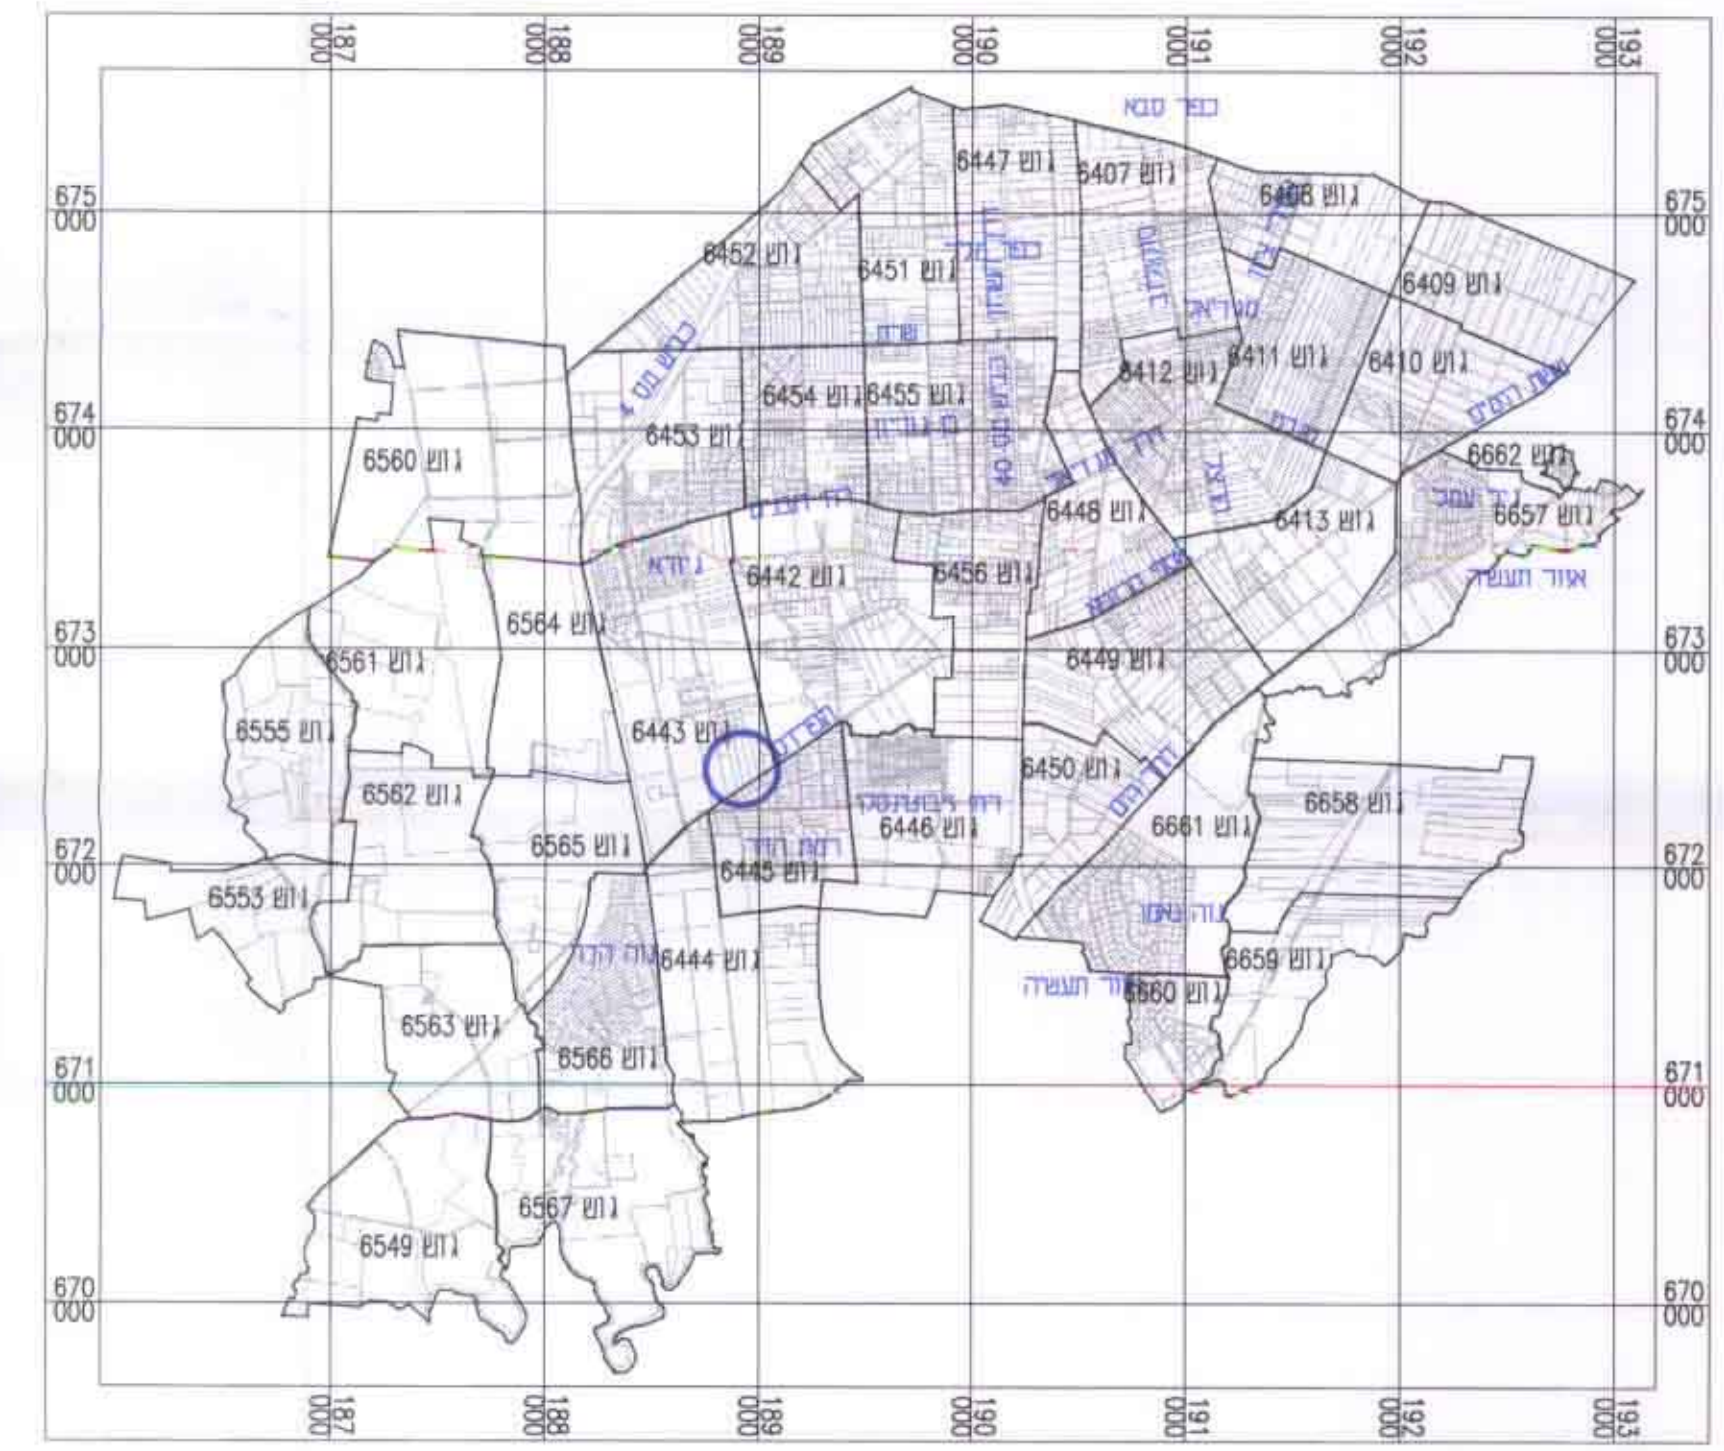

מצב קיים, קנ"מ 1:250
עפ"י חר/600/8/5

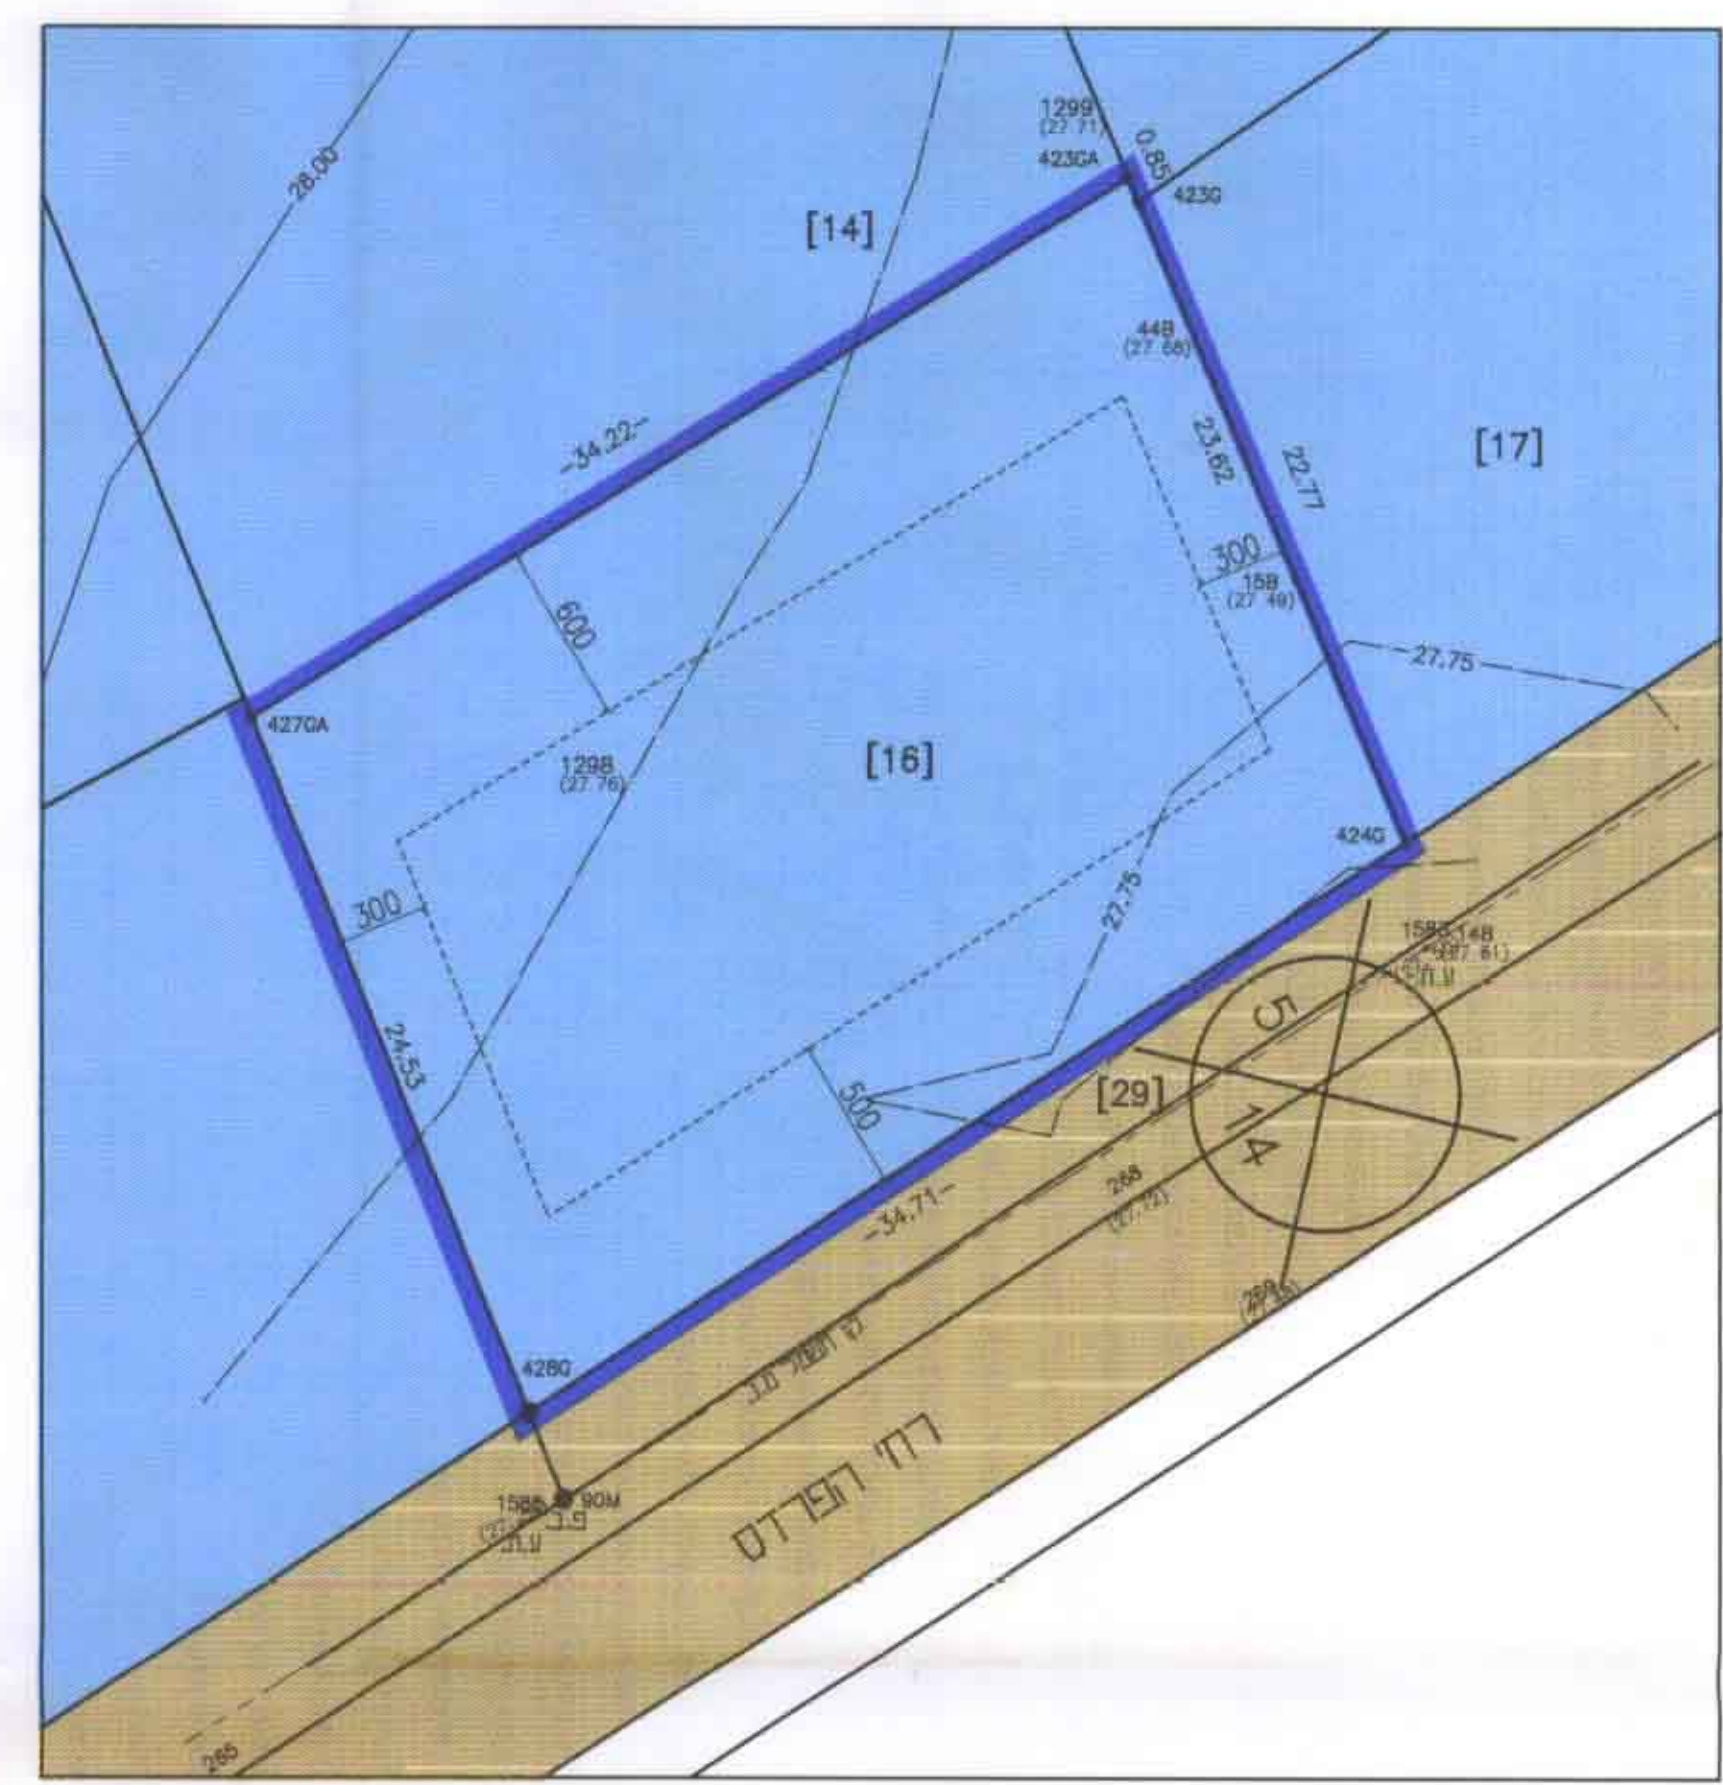


נשלח בינוי, קנ"מ 1:250

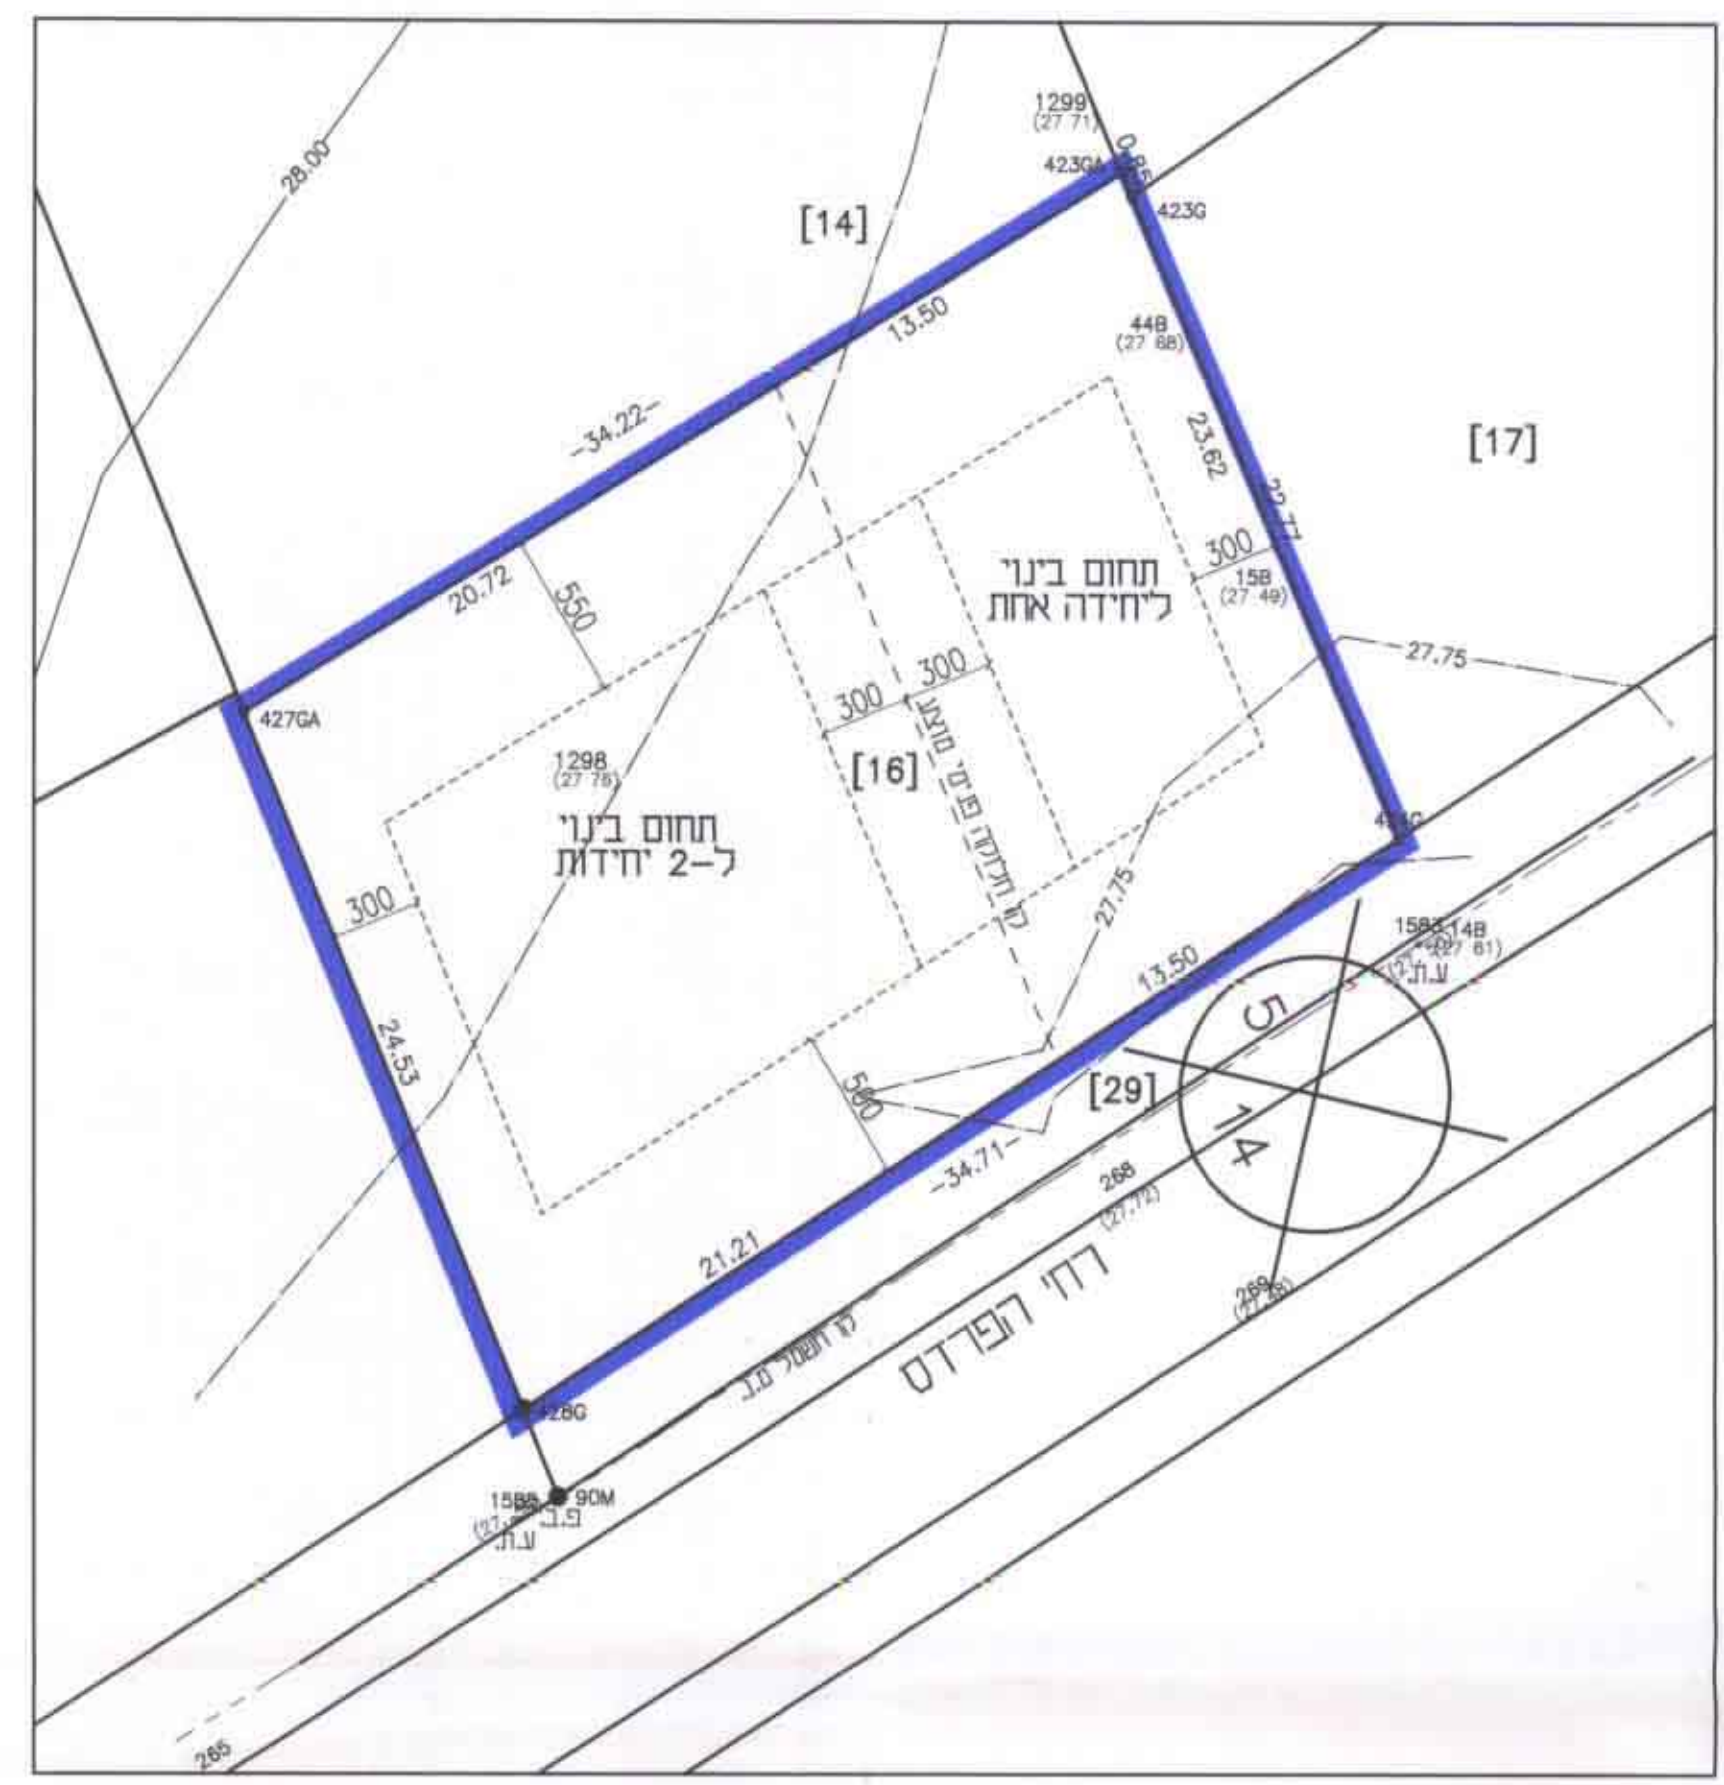

מקרא

- גבול תכנית
- מגורים ב'
- מגורים א'
- ש.צ.פ.
- דרך קיימת
- דרך משולבת
- שביל להולכי רגל
- רוחב הכביש
- קו בנין
- מספר הדרך

תרשים לביבה
קנ"מ 1:2500

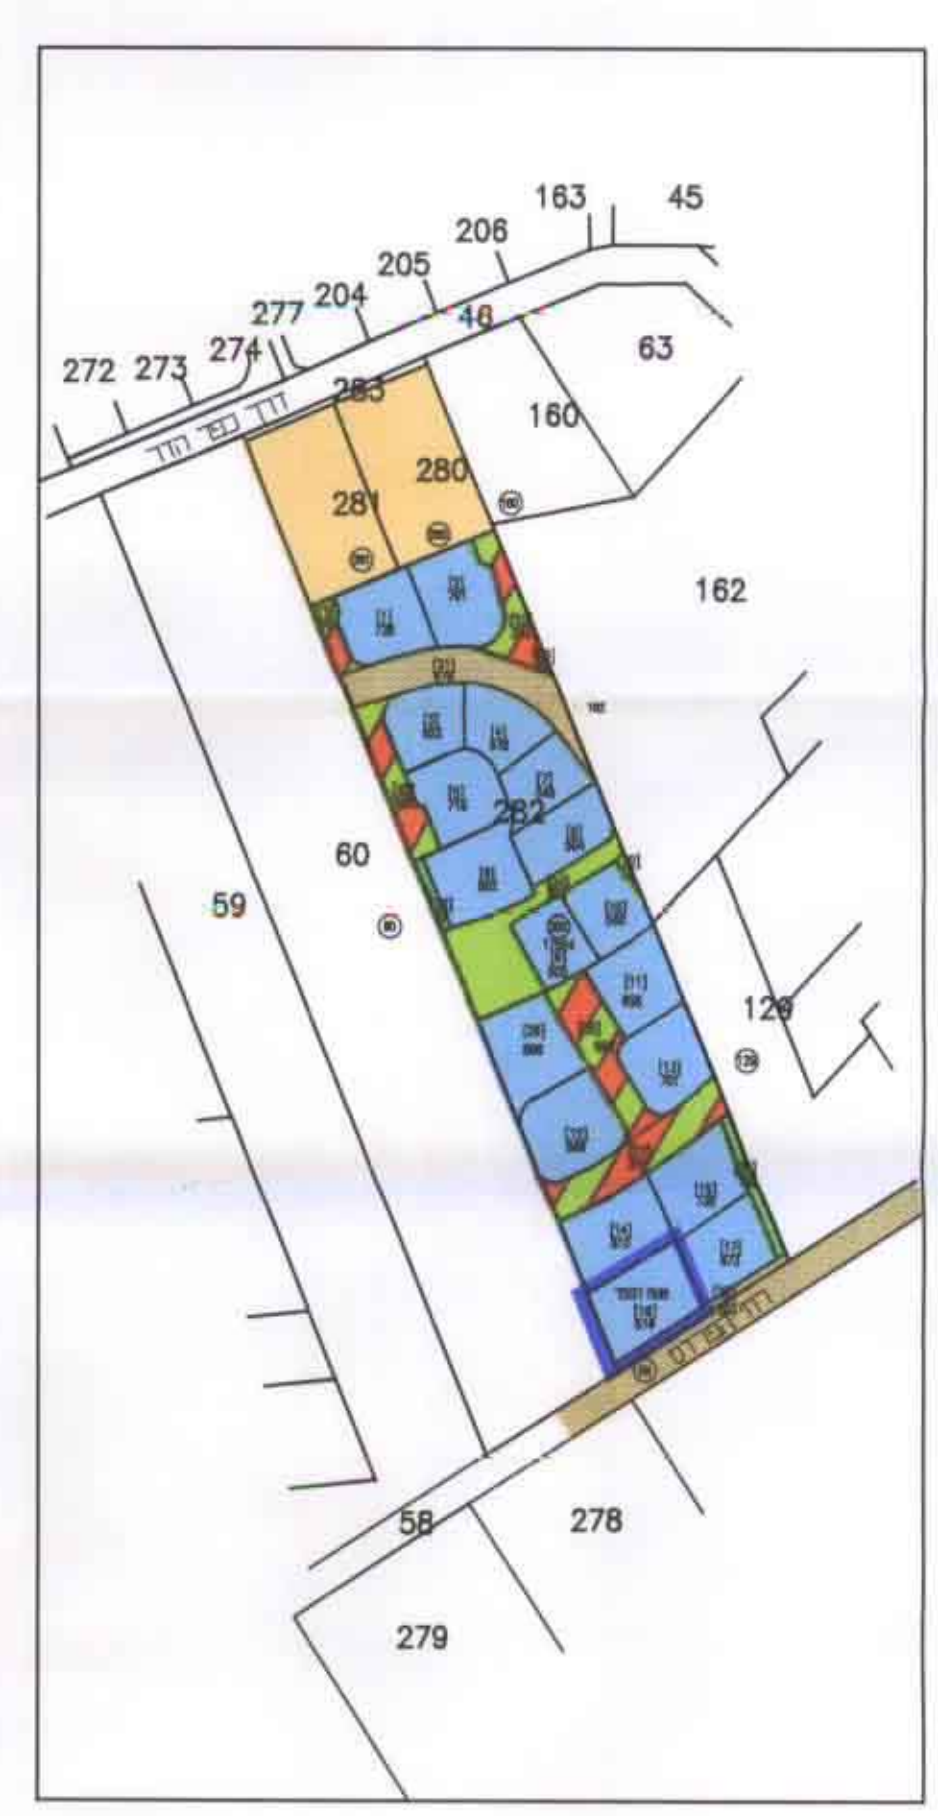

תנאי מצורף לה שמפה נעשה לפי חק התכנון והבניה,
והנחת והעדות של עדיית חוד-השרון

אני מאשר בזה כי מפה זו היא העתק נכון של המפה הטופוגרפית
שהכתי על סמך מדידה שוטתית ביום 09.11.99 שנת 1999
וכי כל הפרטים שצוינו במפה הם מדויקים ודרגתה היא א'
המפה בוצעה בהתאם לתקנות המודדים (מדידה ומיפוי) ותש"ח-1998.

א"ר דוידובסקי - מודד מוסמך מ.ר. 547
חוד דפנה 8, חוד-השרון 45284, טל : 09-7670772
"חובו שרטים משה ומדידת המגרש בעת רישום והאזנה,
הנכס לשוים לדעת GPS על חוד השרון.

מצב מוצע
קנ"מ 1:250

