

עיריית רחובות
מחלקת מהנדס העיר
22-12-1998

כתב קבלת תכנון מקומי רחובות
תכנית שינוי מתאר מס' 56/1250/רד/מק/רד
שינוי לתכנית מס' 1250/רד

משרד הערים
מחלקת תכנון - רחובות
-6-1-1999
נתקבל

ועדה מקצועית רחובות
מיטור תכנית מס' 1250/רד
זיווגת המסופות תחליטת לאשר את התכנית
ביום 26.1.99
יו"ר ועדה

מחוז : המרכז
נפה : רחובות
מקום : רחובות
גוש : 3701
חלקות : 466
בעלי הקרקע : עזרי דמתי
יוזם התכנית : עזרי דמתי
מחבר התכנית : מ.ד. אשכנזי אורכלים רחובות
שטח התכנית : 757 מ"ר
ק.ג.מ : 1:250




דוד אשכנזי
מס' רישוי: 28352


- מקרא**
- גבול התכנית
 - דרך קיימת
 - דרך מוצעת
 - הרשה
 - מגורים א'
 - מגורים ב'

חתימת היוזם
חתימת בעל הקרקע
חתימת המתכנן
תאריך

מ.ד. אשכנזי - אורכלים
רחובות
21.1.99

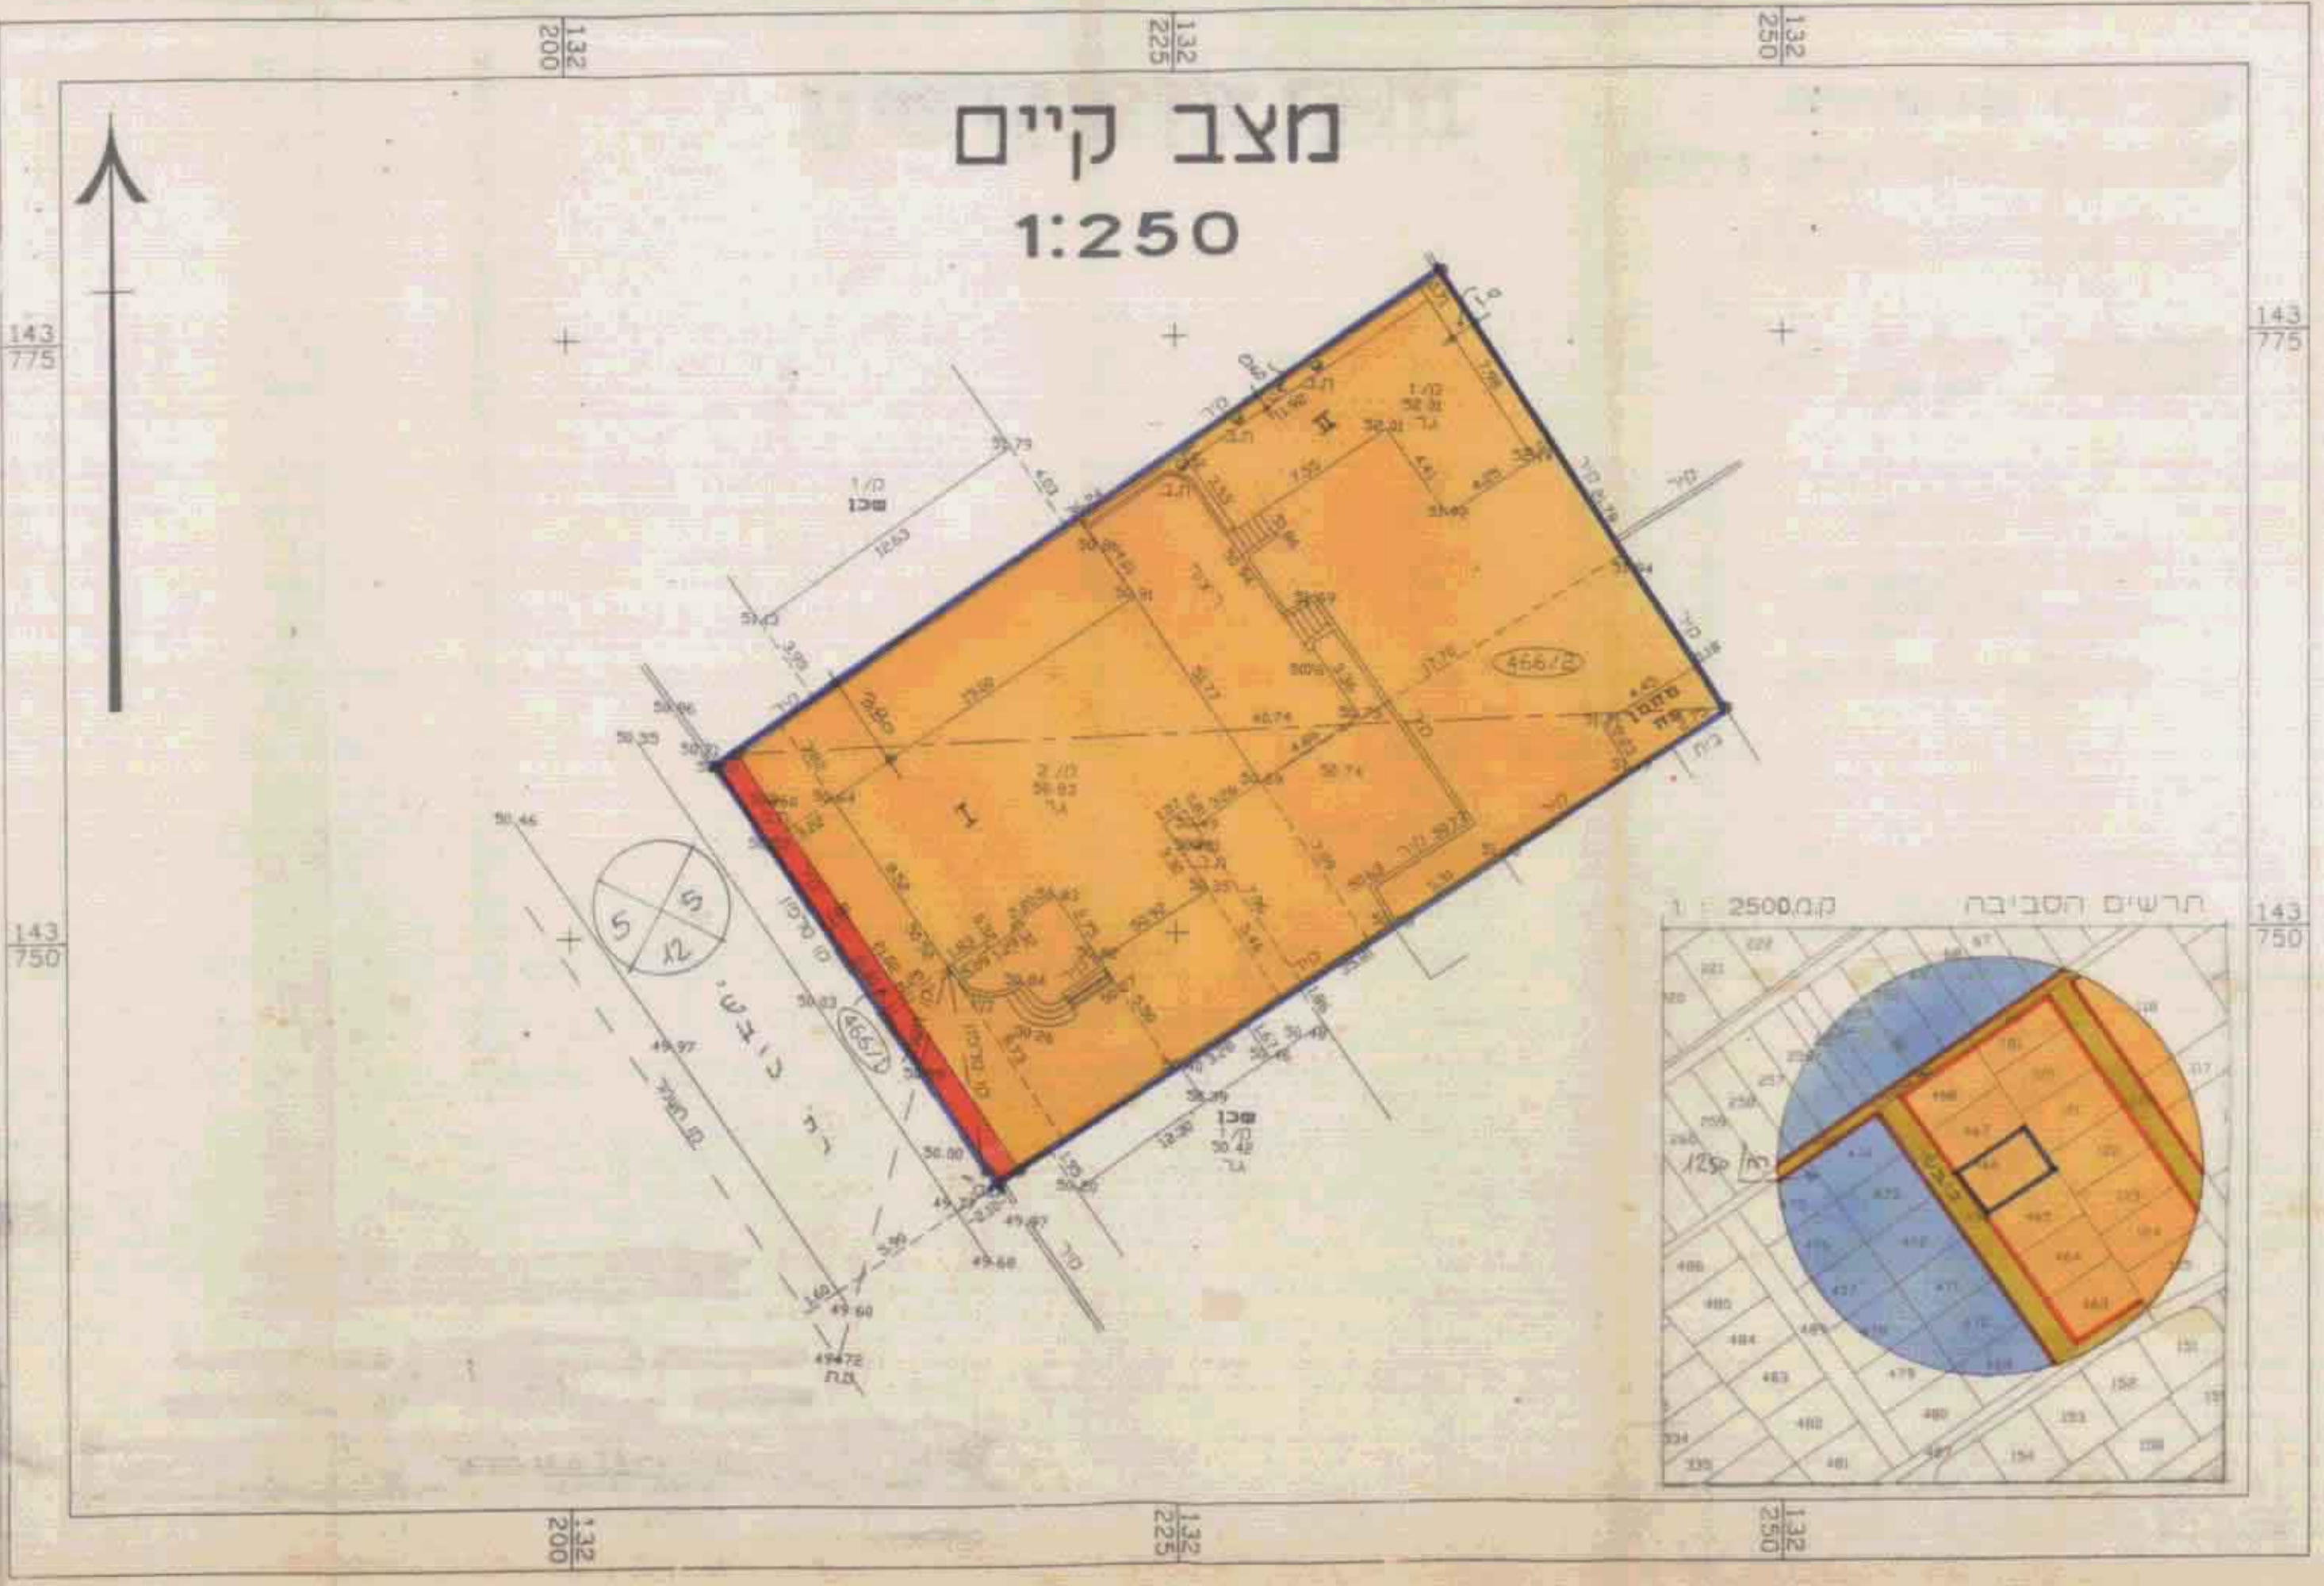

תחנת	שטח	אחוז	יעוד
①	21	3	דרך
②	736	97	מגורים א'
סה"כ	757	100	

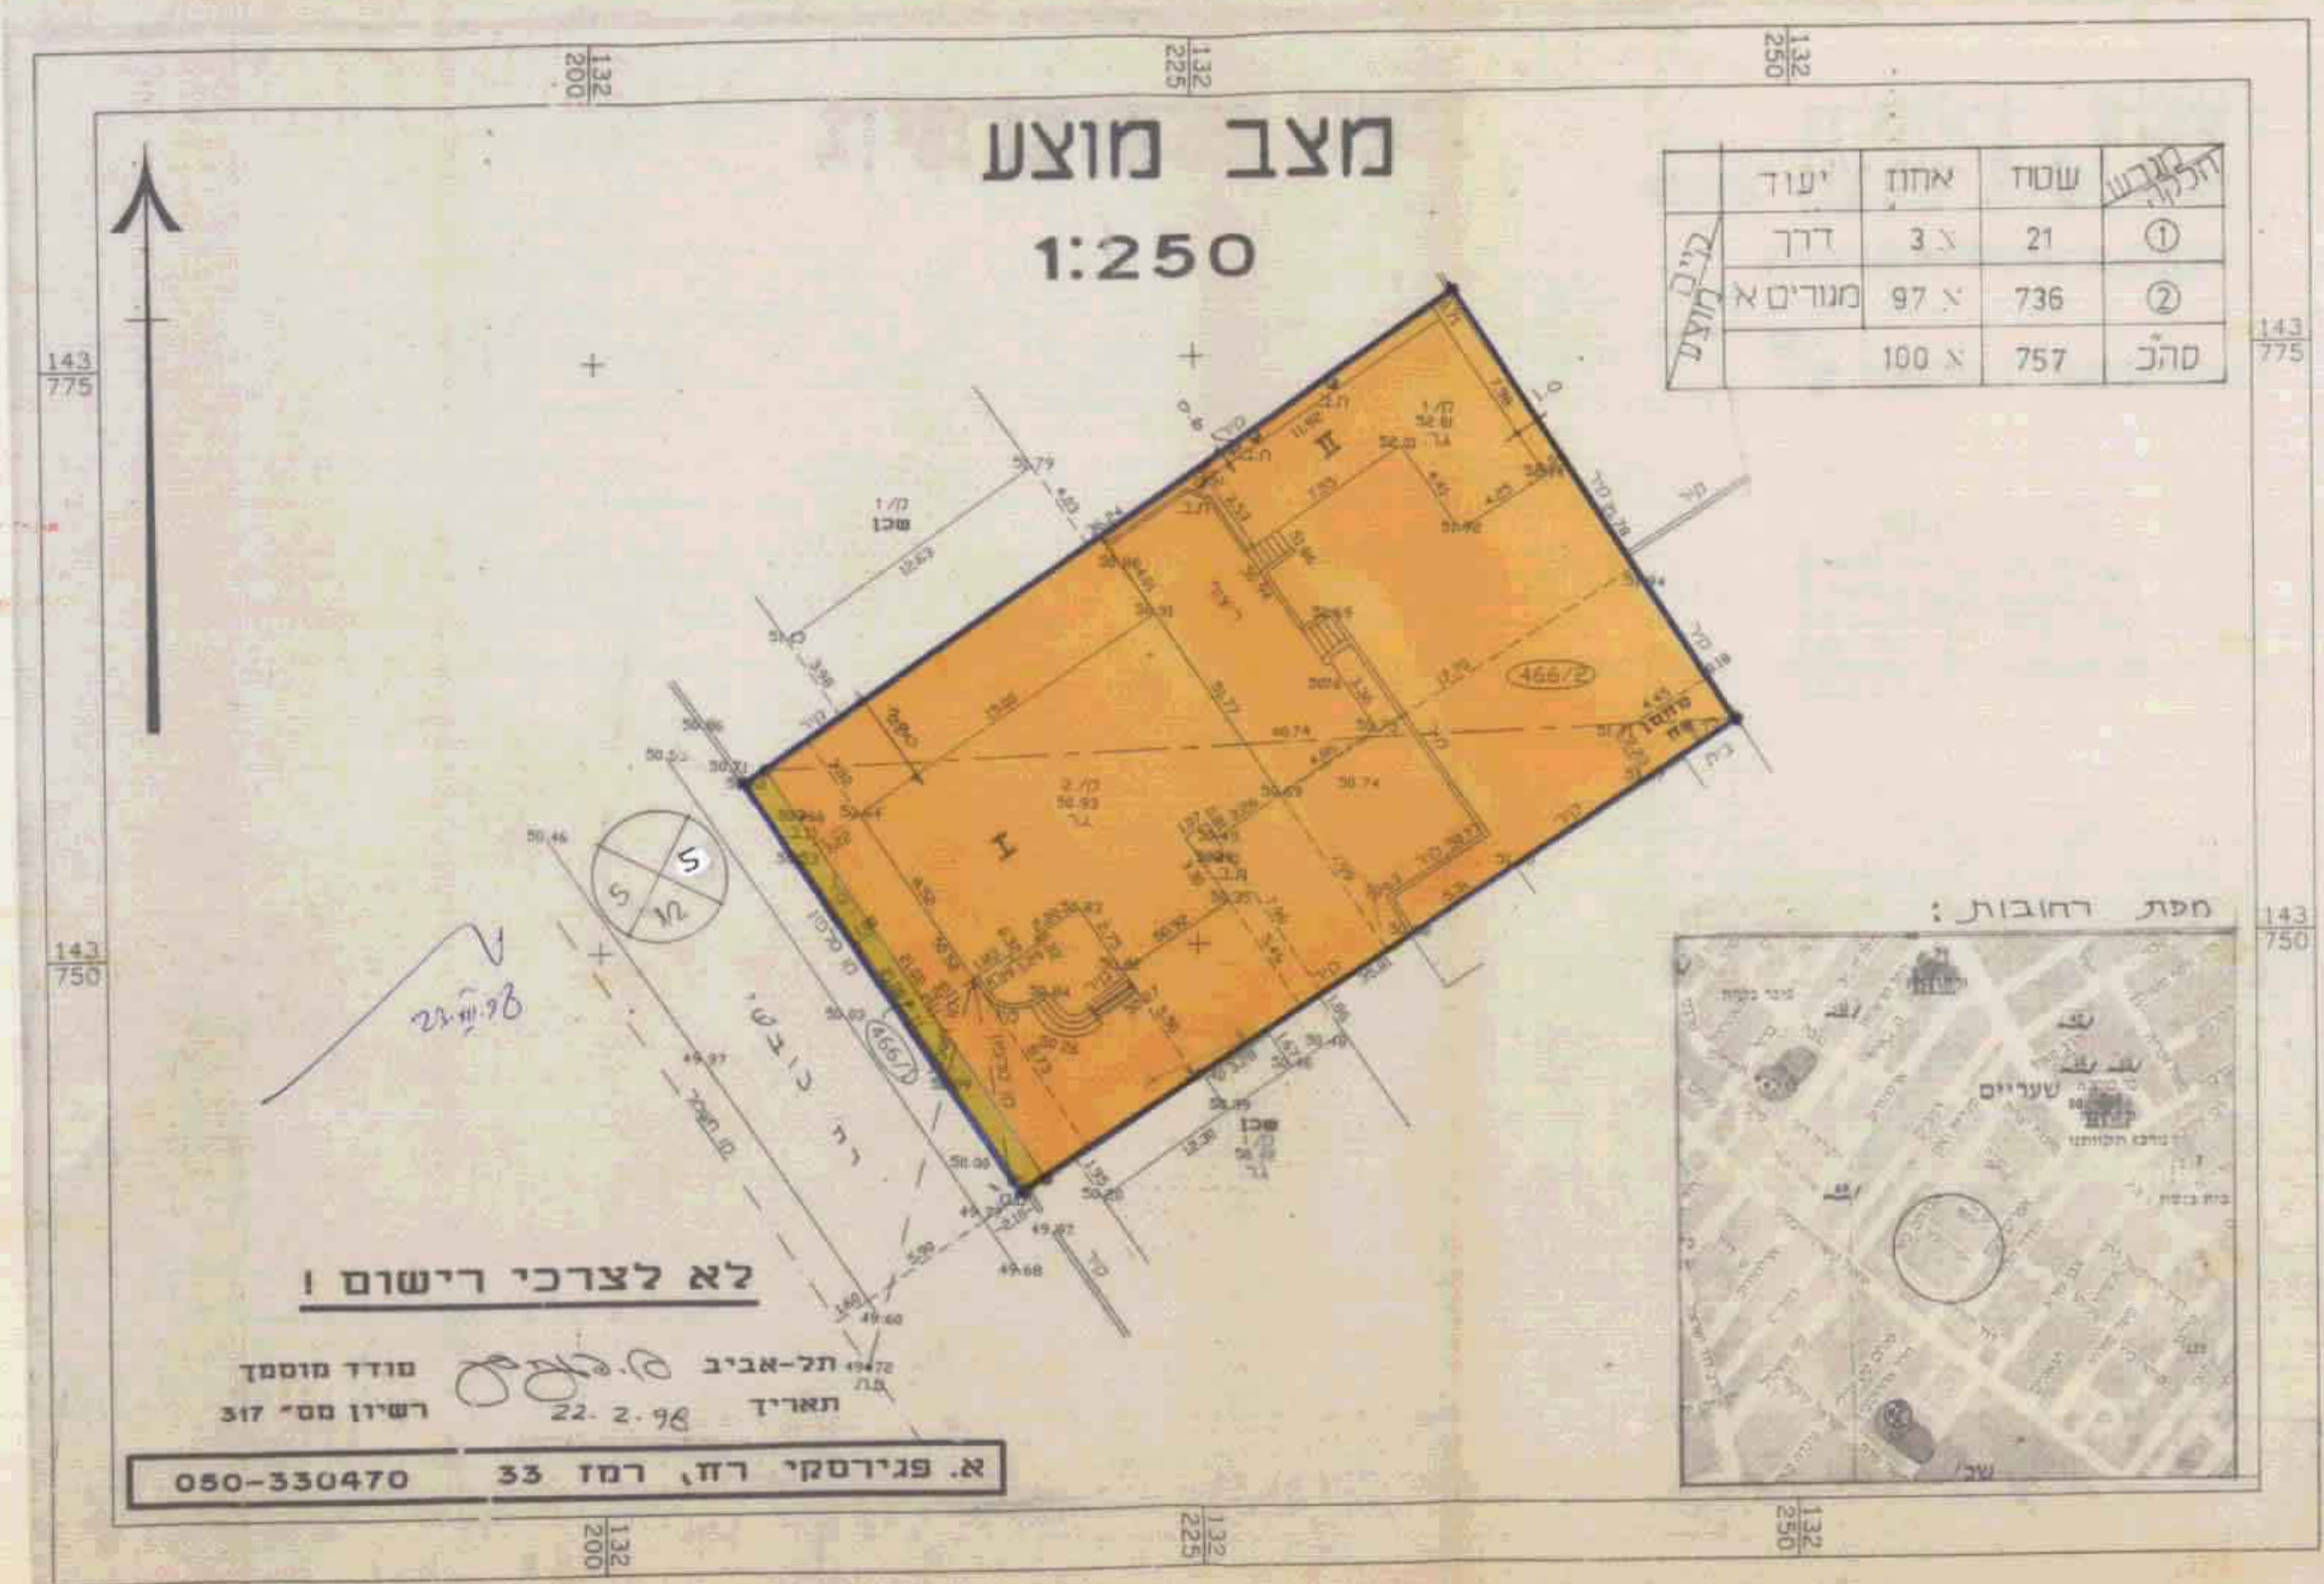

לא לצרכי רישום!

תל-אביב
תאריך: 22.2.98
מ.ד. אשכנזי
מס' רישוי: 317
פנירסקי רח, רמז 33
050-330470