

# מרחב תכנון מקומי: פתח תקוה, דרום השרון, כפר סבא, הוד השרון, רעננה.

תכנית מתאר מס: מח/103

תוואי מסילת רכבת פרברים ע"פ תיקון 37 לחוק - תכנית דרך

גליון מס. 8

שינוי לתכנית: מתאר שד/1000, משמ/68.

מחוז: מרכז  
נפה: פתח תקוה  
מקום: דרום השרון

משרד הפנים  
מינהל מחוז מרכז-רמלה  
10-07-2000  
ת.ד. 1000

משרד הפנים מחוז המרכז  
חוק התכנון והבניה תשכ"ה - 1965  
אישור תכנית מס. 103/מח  
תוכנית מס. 103/מח  
תכנון המחוזיות לתכנון ולבנות החלטה  
מיום 10.5.99 ולאשר את התכנית  
תחוקה חלקית

גושים וחלקות - גליון מס. 8

חלקות	גושים
17, 21, 27, 18*, 19*	4248
1, 4, 6, 7-9, 10, 11.	4249
4, 5, 6, 7, 10*, 11*, 13, 15; 16, 19, 22.	4250
3, 5, 6, 12, 13, 14, 43, 49, 50, 55.	4251
25, 27, 29.	4252
1, 2, 3, 4, 28.	4253
20	4254
26, 27, 28, 30*, 31, 33, 155, 157, 159, 161, 163, 164, 165, 166, 181, 182, 183, 197, 198*	6312
1, 2, 3, 9, 10, 11.	6317
1, 20, 21.	6330
3.	8876
1, 2, 3, 7.	8877

\* חלקות ושטחים בתכנית הכוללת המופיעות בחלקי חלקות בגליון זה.

יזום ומגיש התכנית: היוזם - רשות הנמלים והרכבות (ר"ר) המגיש - מהנדס ראשי רכבת ישראל

בעל הקרקע: רכבת ישראל מדינה ופרטיים

עורך התכנית: ב. איזנברג ב. שרמן אדריכלות בע"מ רח יוגל אלון 99 ת"א מל: 68568303 פקס: 6856859-03

שטח התכנית: כ - 4810 דונם

קנה מידה: 1 : 2500

חתימת בעל הקרקע:

חתימת היוזם והמגיש:


דב הלוי  
מנהל אגף תכנון פתוח ומקרקעין  
רכבת ישראל  
ת"א

חתימת עורך התכנית:

ב. איזנברג ב. שרמן  
אדריכלות בע"מ

תאריך: 15/04/96 26/09/96 30/06/97 07/04/00

מקרא	תיאור
[צבע ירוק]	שטח ציבורי מחוז
[צבע ירוק]	שטח מרבי מחוז
[צבע ירוק]	שטח מסילת רכבת קיימת
[צבע ירוק]	שטח מסילת רכבת מתועת/שטח חתיה מתועת
[צבע ירוק]	שטח דרך/מסילת רכבת כביש
[צבע ירוק]	שטח מסילת רכבת/תחנת רכבת חת-קרקעית ומסילת רכבת/תחנת רכבת שעומדת מחת כביש
[צבע ירוק]	קרקע שטוחה מרבית
[צבע ירוק]	תקבולות
[צבע ירוק]	אזור מגורים א'
[צבע ירוק]	אזור מגורים ב'
[צבע ירוק]	אזור מסחרי
[צבע ירוק]	שטח מסחרי ומגורים
[צבע ירוק]	שביב
[צבע ירוק]	בית קברות
[צבע ירוק]	אזור מגורים ג' סמכות
[צבע ירוק]	אזור מגורים מיוחד
[צבע ירוק]	בני ציבור
[צבע ירוק]	דרך קיימת
[צבע ירוק]	דרך מתועת/תניה
[צבע ירוק]	אזור טרש מיוחד
[צבע ירוק]	תעשה
[צבע ירוק]	תעשה מיוחדת/מבטאה קבה
[צבע ירוק]	מסוף אוטובוסים/תחנת אוטובוסים
[צבע ירוק]	תניה מתועת
[צבע ירוק]	תניה קיימת
[צבע ירוק]	שטח נטישת ארצה
[צבע ירוק]	הצעת קו דנק
[צבע ירוק]	הצעת קו מחת גבה
[צבע ירוק]	רכי
[צבע ירוק]	הסוכי והארצי
[צבע ירוק]	שטח שטוח נמו
[צבע ירוק]	קו באסי מתועת
[צבע ירוק]	קו באסי מסודר
[צבע ירוק]	שטוחות וקו מתועת/תקבול
[צבע ירוק]	ניקוז
[צבע ירוק]	שטח מבוטן בעוד
[צבע ירוק]	תחום ל"ש תחנת תעבורה
[צבע ירוק]	תחנת תעשה רכבת ישראל
[צבע ירוק]	מרחקן תעשה מתעבורה וקו
[צבע ירוק]	שטוח אקלימטיים
[צבע ירוק]	מסבה מדישה
[צבע ירוק]	מסבה בקרה
[צבע ירוק]	גבול תחנית
[צבע ירוק]	גבול תחנית מאושרת ותחנית מתקנה
[צבע ירוק]	גבול תחנית שאב התקנה
[צבע ירוק]	גבול שטוח

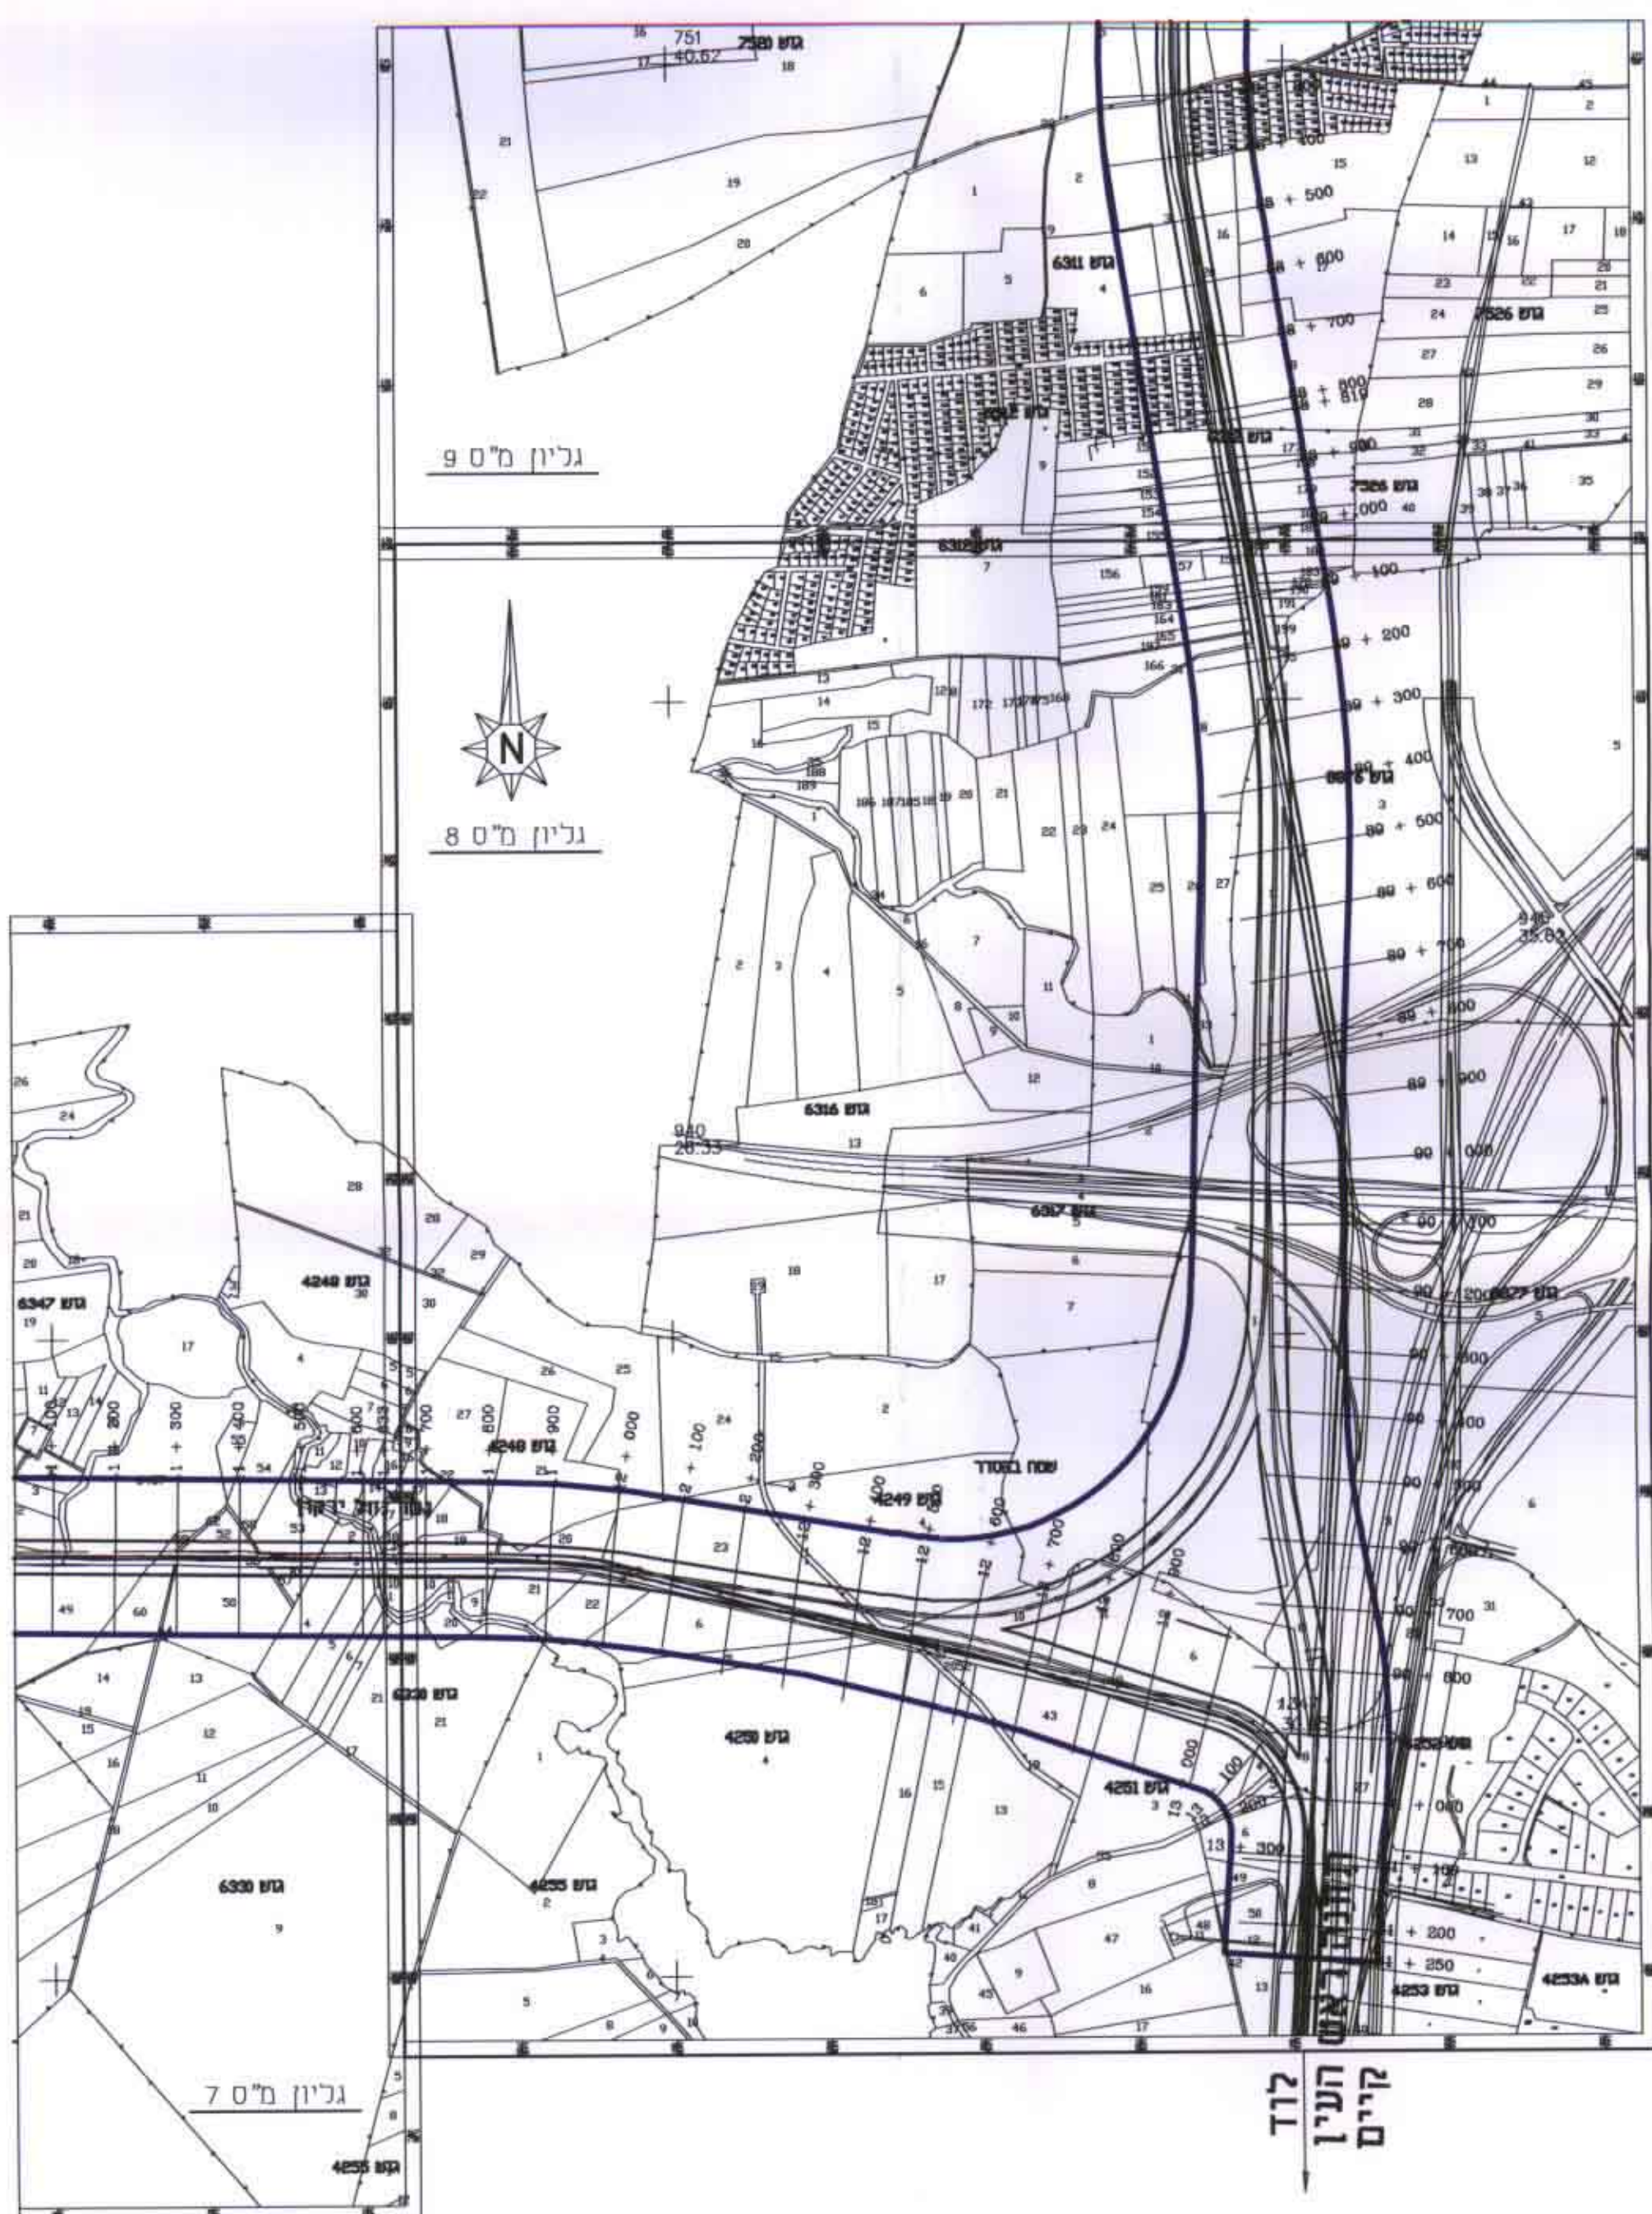

ק"מ 1:10000

תרשים סביבה