

מרחב תכנון מקומי: פתח תקוה, דרום השרון, כפר סבא, הוד השרון, רעננה, ג'לג'ליה.

תכנית מתאר מס: מח/113

תוואי מסילת רכבת פרברים ע"פ תיקון 37 לחוק - תכנית דרך

גליון מס. 9

שינוי לתכניות: מתאר עד/1000, תממ/3, ק/2015 ג'
מסמ/68, מסמ/69, מסמ/100, תמא/10

מחוז: מרכז
נפה: פתח תקוה
מקום: דרום השרון

גושים וחלקות - גליון מס. 9

משרד הפנים
מינהל מחוז מרכז-רפלה
10-01-2000
תיק מס: 100/1000/2000
אישור תכנון מקומי
הועדה התכנונית
ביום 15.12.2000
סמך תכנון: 100/1000/2000

גושים	חלקות	גושים
6311	3, 11, 16, 20, 235-241, 274-278, 282-305, 368-386, 388, 390, 392, 394, 396, 398.	2, 4, 15, 17, 18, 22, 24, 234, 279-281, 307, 387, 389, 391, 393, 395, 397, 399, 454.
6312		30, 151-155, 177-182, 197, 198.
7510		1, 23.
7512		3, 8, 10, 11, 14.
7513	8, 9, 10, 20, 23.	6, 7, 15, 17, 18, 19, 21, 22, 30.
7521	6, 7, 9, 10, 11, 27, 29.	1, 2, 4, 5, 8, 12.
7522	15, 16, 17, 28, 29, 30, 31, 32, 41, 45.	14, 18, 19, 20, 21, 22, 23, 26, 27, 33, 34-37, 39, 40, 42.

* תכנית שבטות בתכנית הרכבת והסביבתה בתחום תכנית הגליון זה.

יזום ומגיש התכנית: **היזום - רשות הנמלים והרכבות (ר"ר) המגיש - מהנדס ראשי רכבת ישראל**

בעל הקרקע: **רכבת ישראל מדינה ופרטיים**

עורך התכנית: **ב. איזנברג ב. שרמן אדריכלות בע"מ**
רוי יגאל ארון פ"א טל' 6956831-03 פקס 6956859-03

שטח התכנית: **כ - 4353 דונם**

קנה מידה: **1 : 2500**

חתימת היזום והמגיש: _____

חתימת עורך התכנית: _____


אדריכלות בע"מ
ב. איזנברג ב. שרמן
רוי יגאל ארון פ"א

תאריך: 15/04/96, 26/09/96, 30/06/97, 07/04/00

מקרא

שטח ציבורי מחוז
שטח מטר מחוז
שטח מסילת רכבת קיימת
שטח מסילת רכבת מתווא/שטח חניה מתווא
שטח דרך/מסילת רכבת כביכול
שטח מסילת רכבת/חנות רכבת חת-קרקעית ומסילת רכבת/חנות רכבת שטוחות חניה כביש
קדקדק שטוחה חסבת
תבניות
אזור מגורים א'
אזור מגורים ב'
אזור מסחרי
שטח מסחרי ומגורים
שביל
בית קברות
אזור מגורים ג' מסומן
אזור מגורים מיוחד
בנין ציבורי
דרך קיימת
דרך מתווא/תציה
אזור מטרופוליטני
תעלה
תעלה מיוחדת/מסלול קבר
מסוף אוטובוסים/חניה חסבת
חניה מתווא
חניה קיימת
שטח בלבוש אבחה
המשת קו דלק
המשת קו מחו גבוה
תוב
הסוכך הארצי
שטח שטוח נמוך
קו לאספי מתווא
קו לאספי מסרי
שטוחות קוף מתווא/תבנית
ניקוז
שטח חסותן מתווא
חומ"ש חסותן חסבת
חנות תעלה רכבת ישראל
סדרון תעלות חסותן חסבת
שטוחות אקלימטיות
מסכה בדרום
מסכה בקצה
גבול חסותן
גבול חסותן מאושרת חסותן חסבת
גבול חסותן גבול חסבת
גבול שטוח

מס' הדרך
קו ביק
דריב ודרך

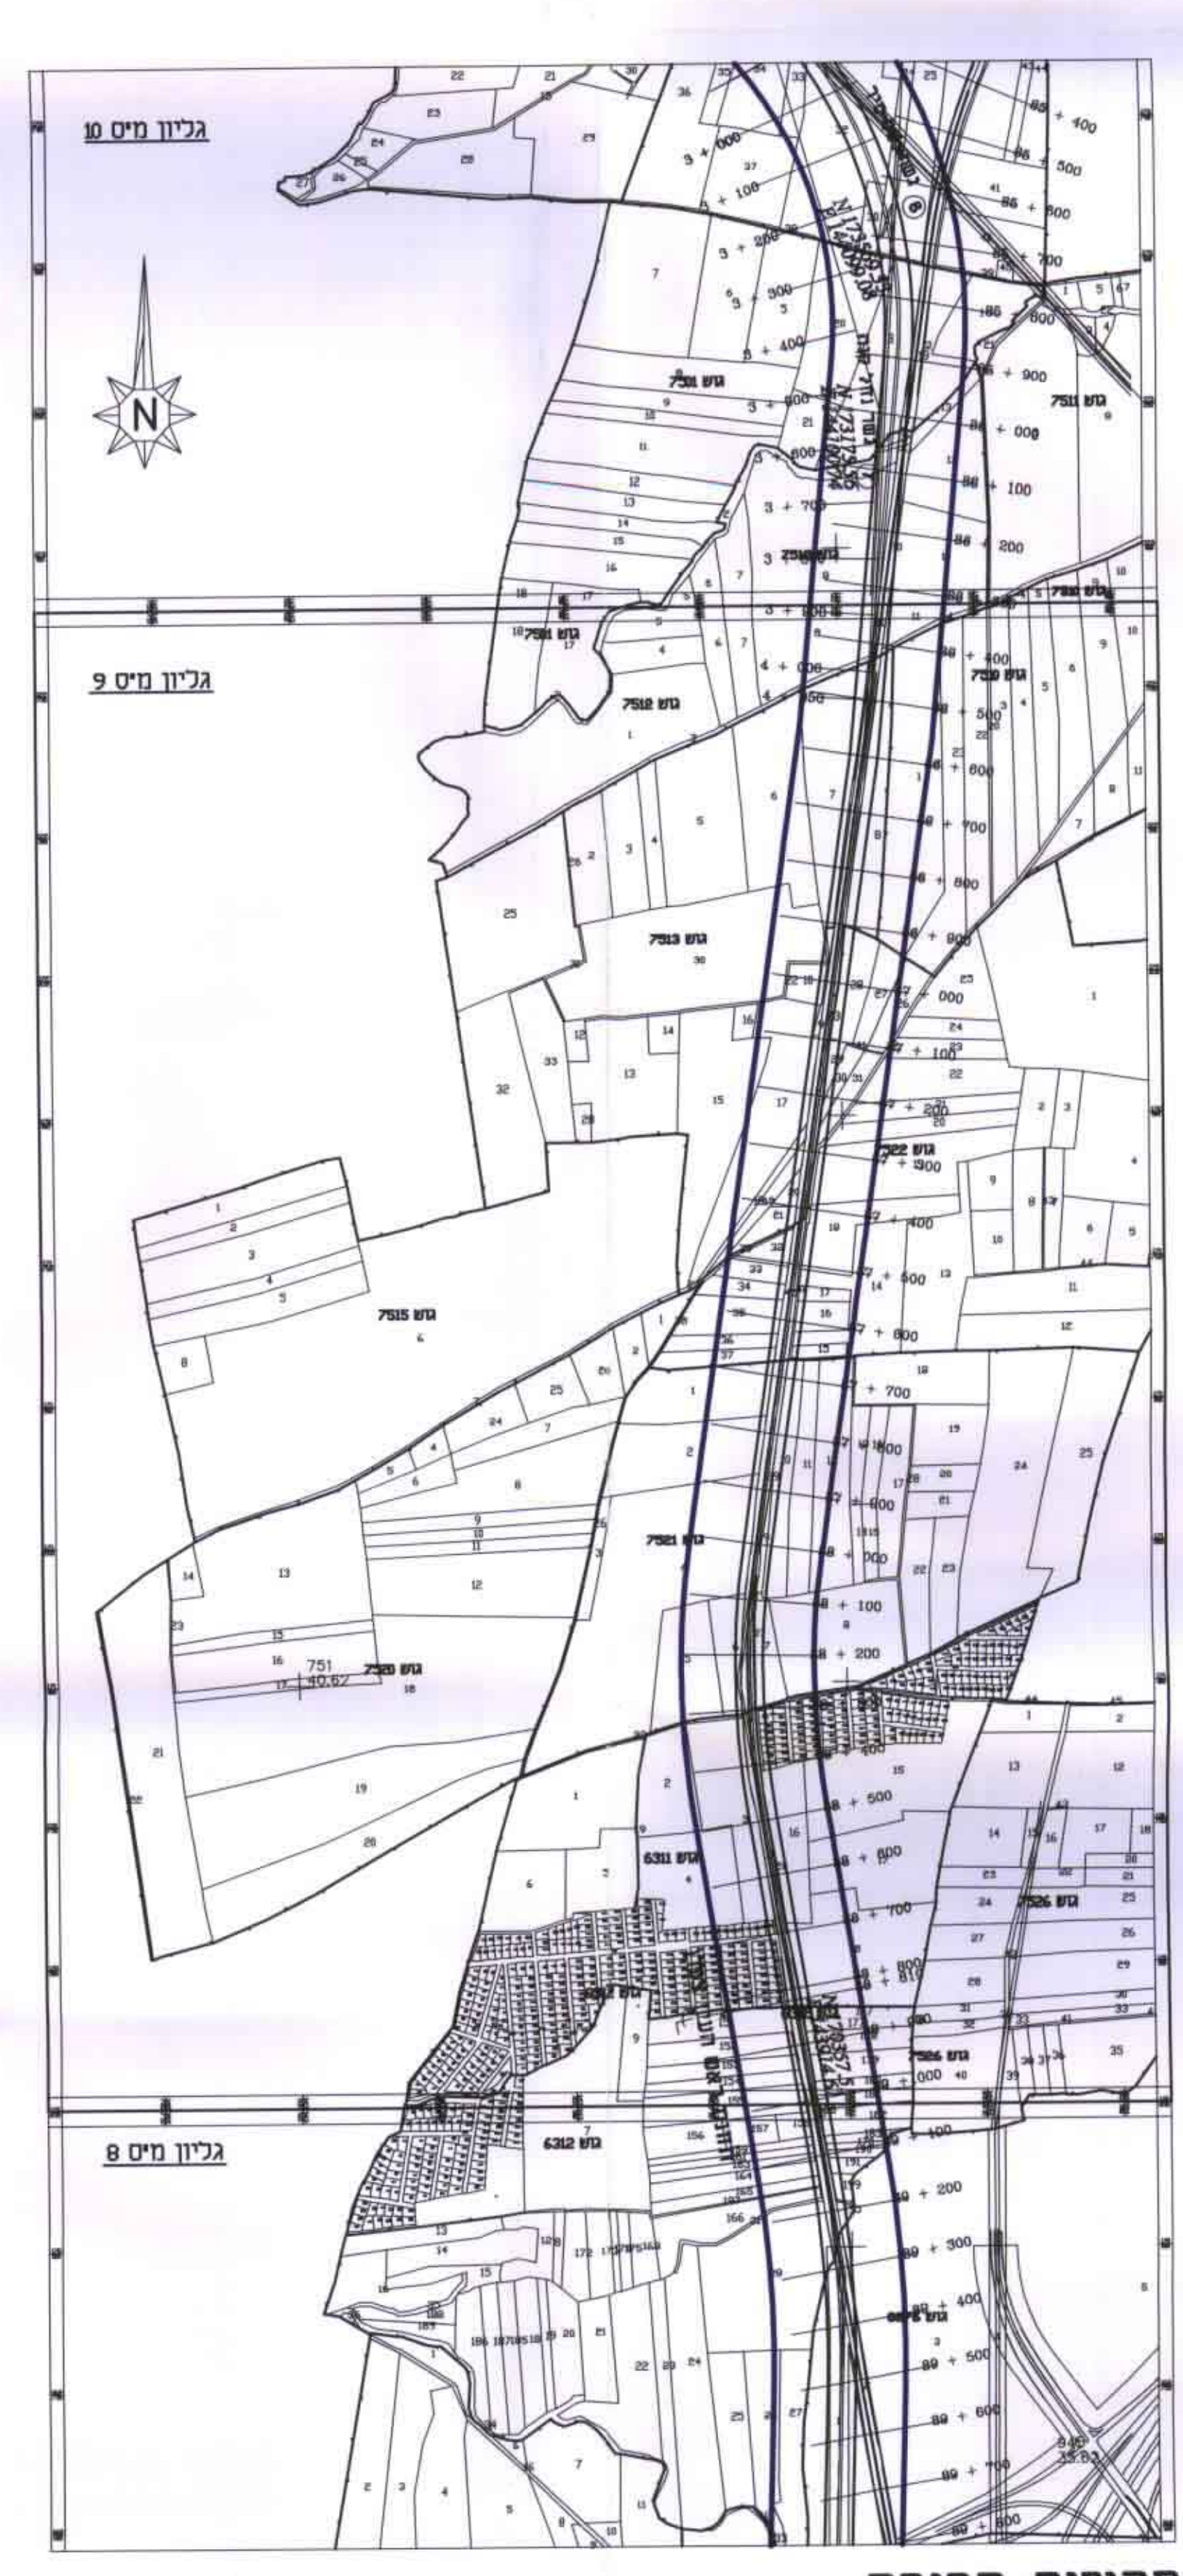

תרשים סביבה קנ"מ 1:10000