

30.06.94

כלת שטחים (מצב קיים)

הערות	שטח ד'	חלקה
	0.310	1/1
	0.852	1/5
	1.140	1/20

טבלת שטחים (מצב מוצע)

הערות	שטח ד'	חלקה
	0.747	1/20.1
הפרשות לבריכה	0.253	1/20.2

מרחב תכנון מקומי אל-טירה
 משרד התכנון ומבנה / מ"מ / 2219
 תיקון לתכנית מתאר מ"מ 1/20

משרד הפנים
 מינהל מחוז המרכז-רמלה
 24-6-1096
 נ. ק. ב. ל.
 ח.ס.ט.

מחוז : המרכז
 נפה : השרון
 המקום : ע. טירה
 גוש : 7779
 חלקה : 1 א.
 היחס : אד"ב תכנון יבנה - אל - טירה

המתכנן : אדריכל זאהר ע. אלחי
 שטח התכנית : 1.160 ד'
 בצ"פ י"ב תכנון ותכנון חשביה 1988

משרד הפנים מחוז המרכז
 אישור תכנית מס' 6/א
 התכנית מוגשת מכה
 סעיף 108 (ג) לחוק



מכרז

-  גבול תכנית
-  מגורים ג
-  דרך קיימת
-  חזית מסחרית
-  חניה ציבורית
-  בית קיים
-  בניה מוצעת
-  הרחבת דרך

חוק המבנה והתכנון תשכ"ח 1963
 תיקון המס' 2219/92
 תאריך: 16/12/92

משרד הפנים
 מינהל מחוז המרכז-רמלה
 2000
 תיק מס'

גודל תיקון: 108
 תאריך: 16/12/92

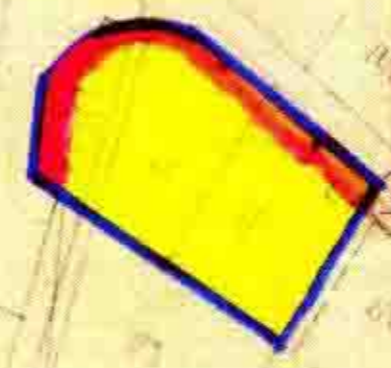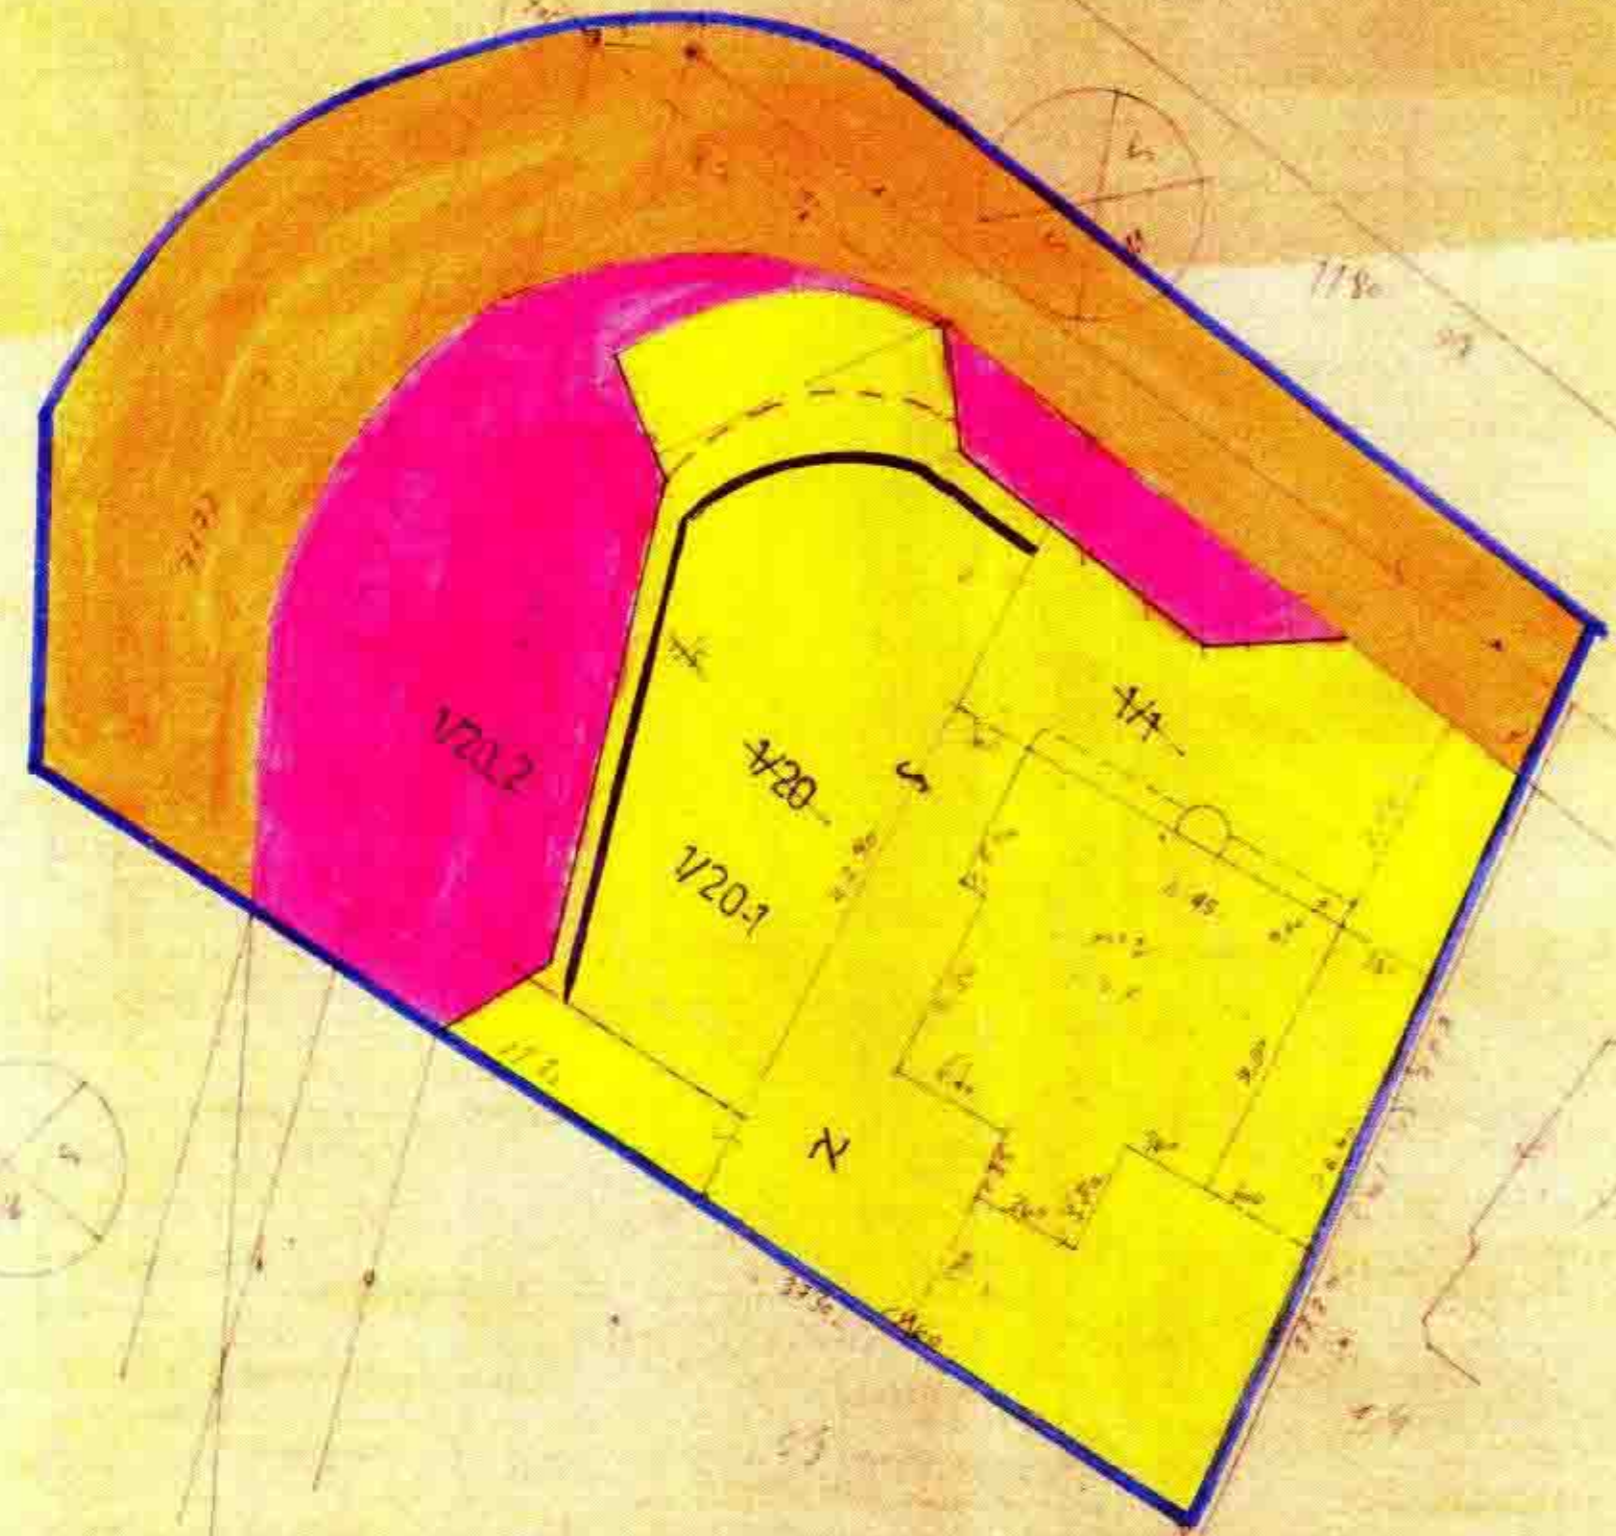

תרשים מצב קיים 1:250

תרשים מצב מוצע 1:250