

חרתב תכנון לחוף "החרכס"
 חרחב תכנון חקווחי דאש העין
 שינוי תכנית מתאר חס' דנ/1259/2
 שינוי תכנית מתאר חס' חס' 830/א/2000

תכנית מתאר ממורטת מסי' 154
 כתיבה מסי' 154
 תאריך: 17-08-1993

הועדה המקומית לתכנון ולבניה
 ראש העין
 1-8-1993
 התקבל

חחוז: חררכס
 נפה: פתח תקוה
 חועצה חקווחית: דאש העין

מספר הפנים
 17-08-1993
 חתום

גוש: 4274
 חלקות: 173 156 155 90-79

שטח התכנית: 33.881 דונם


בעל הקרקע: ח.ח.י.
 יזם התכנית: ועדה חקווחית לתכנון ולבניה דאש העין
 עורך התכנית: גבאי דובין אדריכלות ובנין ערים

הפקדת תכנית מס' 154
 הועדה המקומית לתכנון ולבניה החליטה
 כיום: 17-08-1993
 יורד וועדה המקומית

נבדק וניתן להפקיד / מאשר
 החלטת הועדה המקומית / מסנה חקווחית
 תאריך: 17-08-1993

- חקרא
- גבול תכנית
 - גבול גוש
 - חבנה להריסה
 - חספר דרך
 - קו בנין סיניחלי
 - דוחב דרך
 - דרך מאושרת
 - דרך חוועת
 - דרך לביטול
 - שביל
 - שטח לבניני ליבור
 - אזור חגודים א 2
 - דרך חשולבת
 - גבול חלקה דשוחה וחס'
 - גבול חגודש חדש וחס'

חתמת בעל הקרקע
 חתימת הועדה המקומית
 תאריך: 29-07-1993
 חתמת עורך התכנית
 נגא - יובין
 ארבעות ובעי ערים
 דר חשוקה ונחשוקה
 סלחוקה - חשוקה
 29.7.93

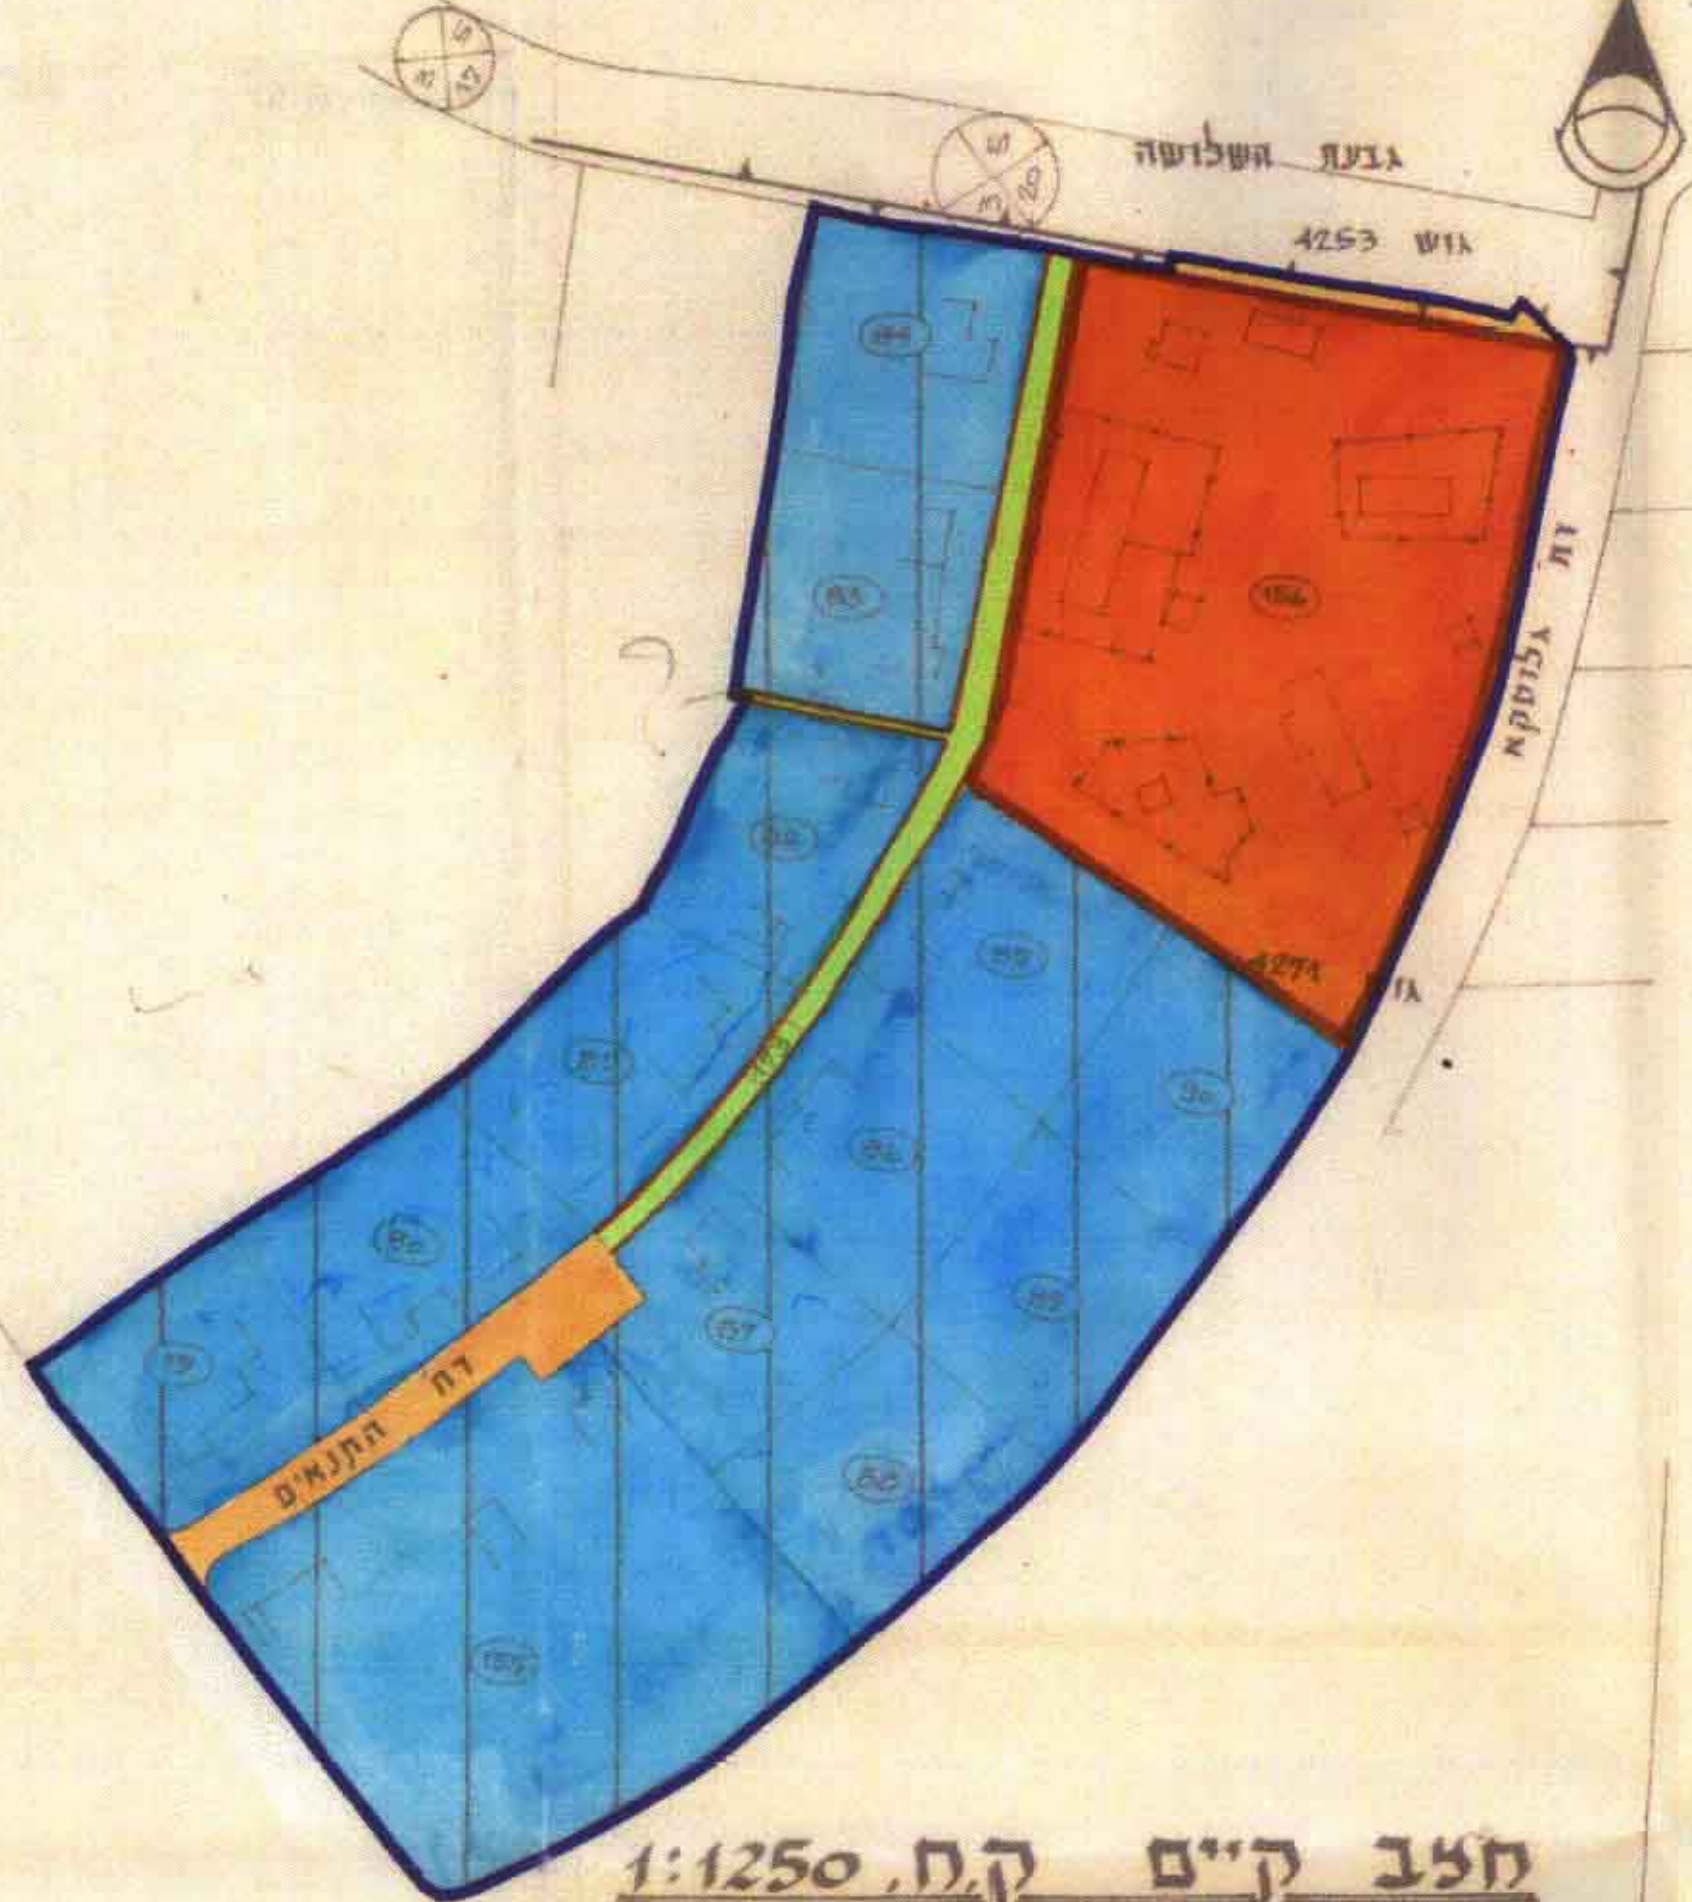


שטחים חלב קיים

יעוד	מספר חלקה	שטח במ"ר
מגודים א 2	79	1437
---	80	1603
---	81	1584
---	82*	1416
---	83*	1441
---	84	1491
---	85	1483
---	86	1641
---	87	1275
---	88	1476
---	89	1495
---	90	1490
---	156	5533
בניני ליבור	156*	8560
דרך, שביל	95	1996
סה"כ		33881

* חלקי חלקות

חלב קיים ק.ח. 1:1250

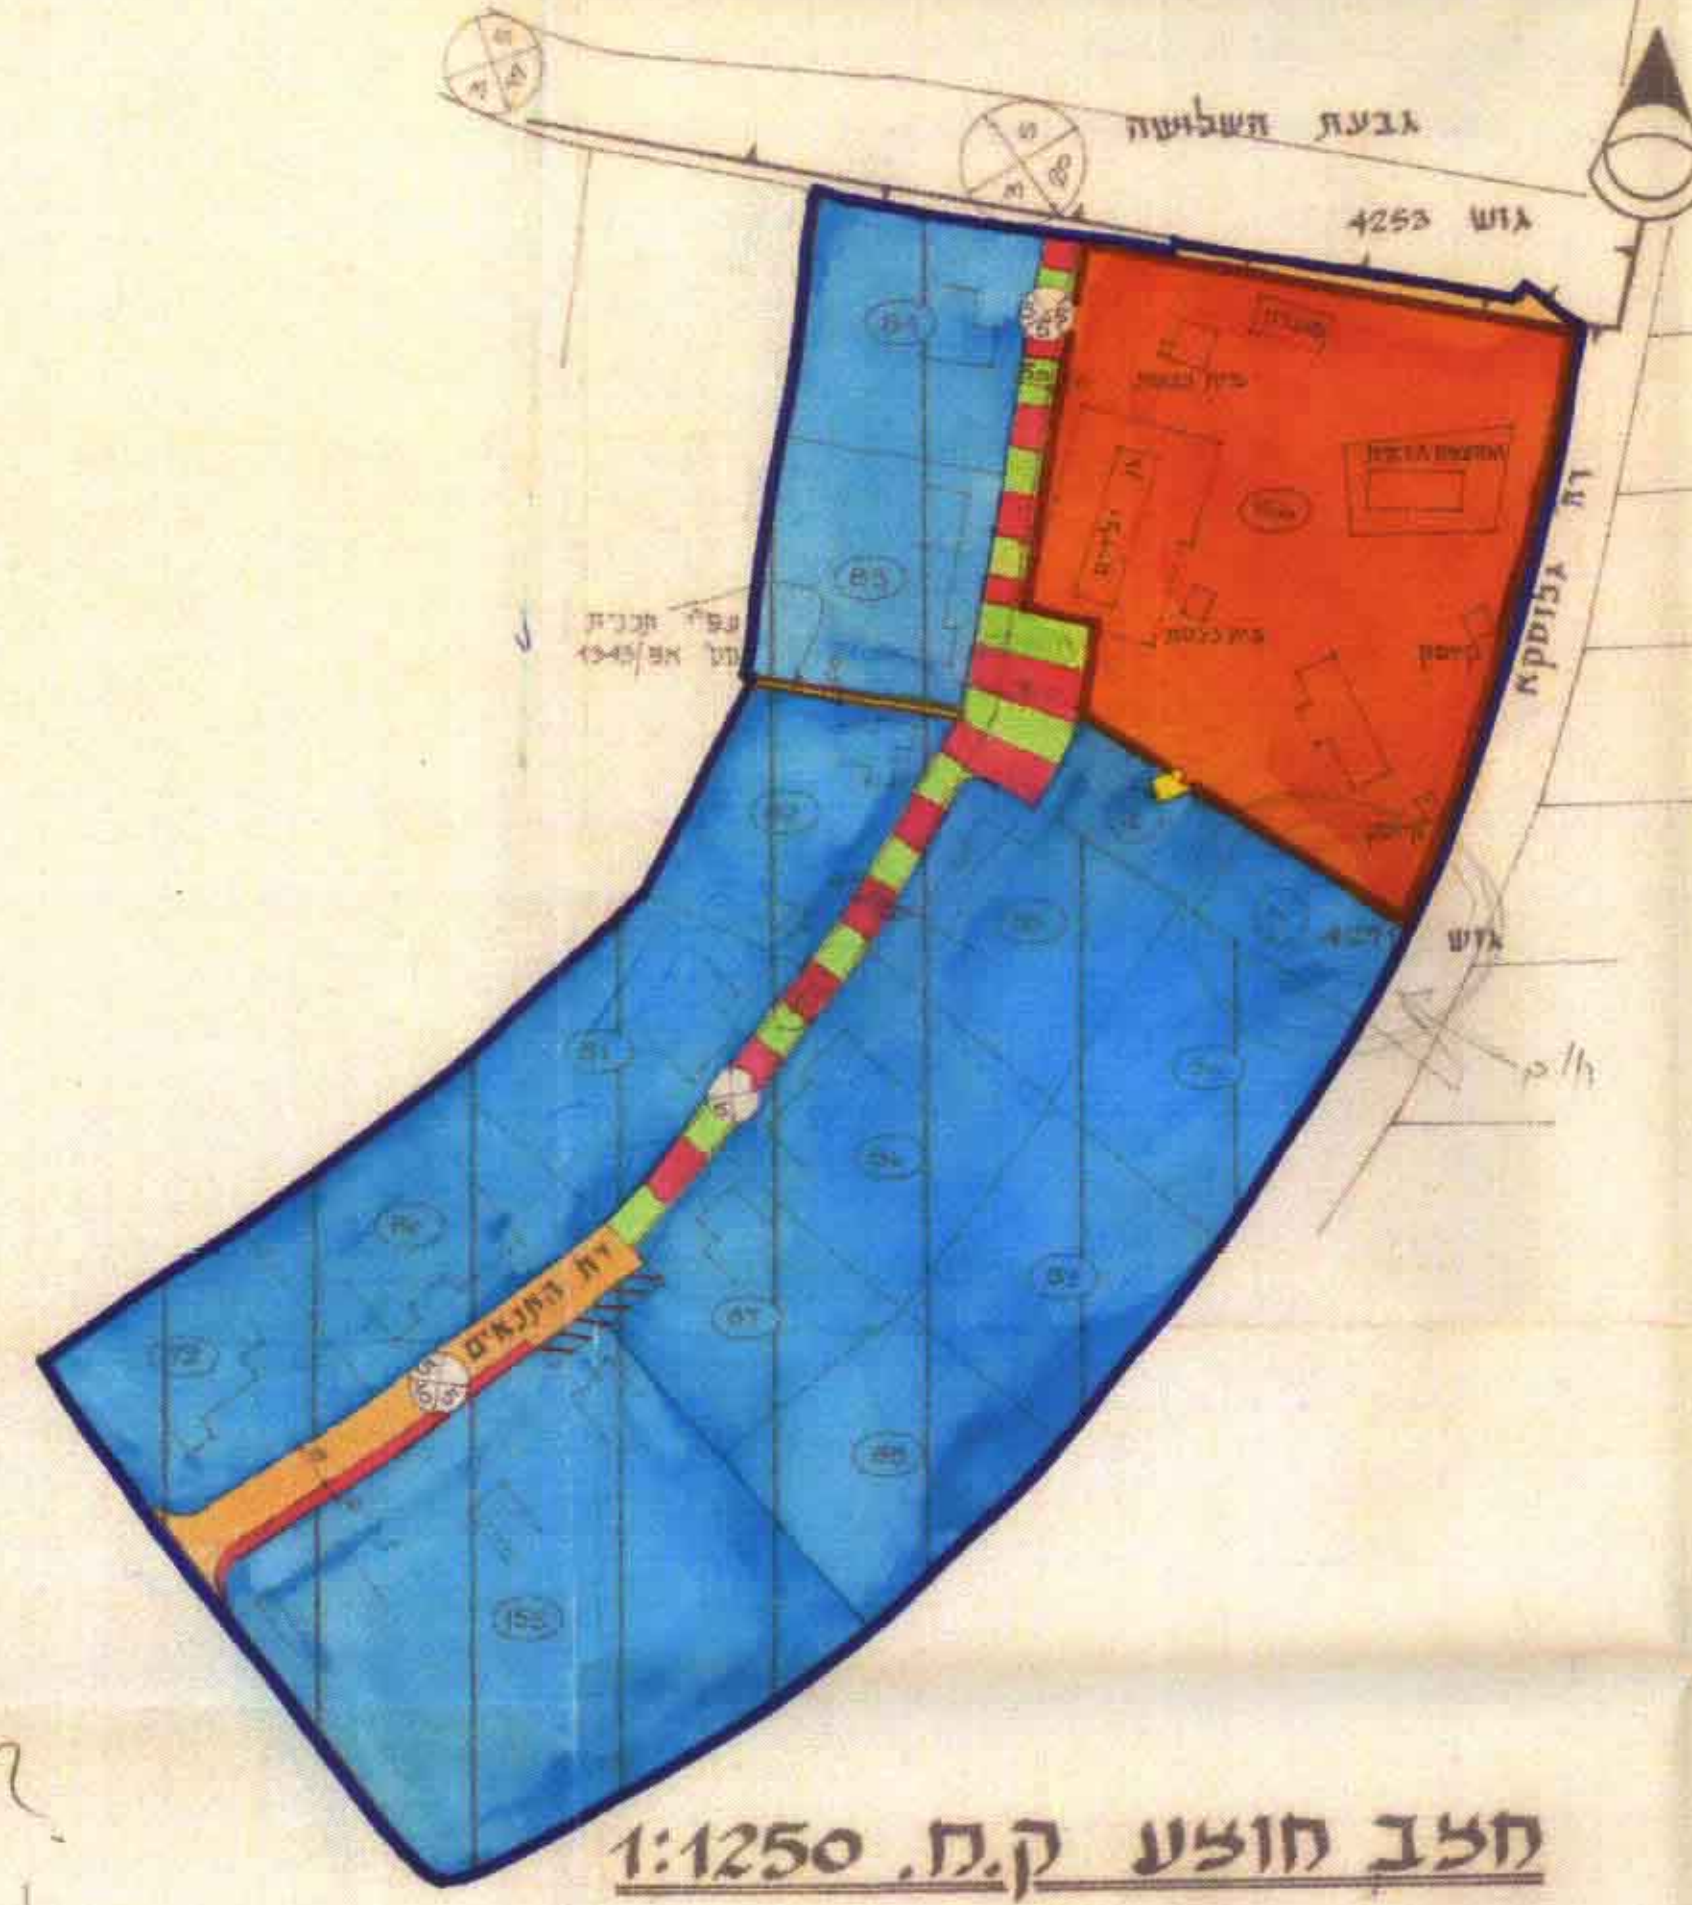


שטחים חלב חווע

יעוד	מספר חלקה	שטח במ"ר
מגודים א 2	79	1437
---	80	1603
---	81*	1564
---	82*	1393
---	83*	1436
---	84	1491
---	85*	1464
---	86*	1621
---	87*	1313
---	88	1476
---	89	1495
---	90	1460
---	156*	5450
---	א	600
---	ב	500
בניני ליבור	156*	7123
דרך, שביל	95	2563
סה"כ		33881

* חלקי חלקות

חלב חווע ק.ח. 1:1250

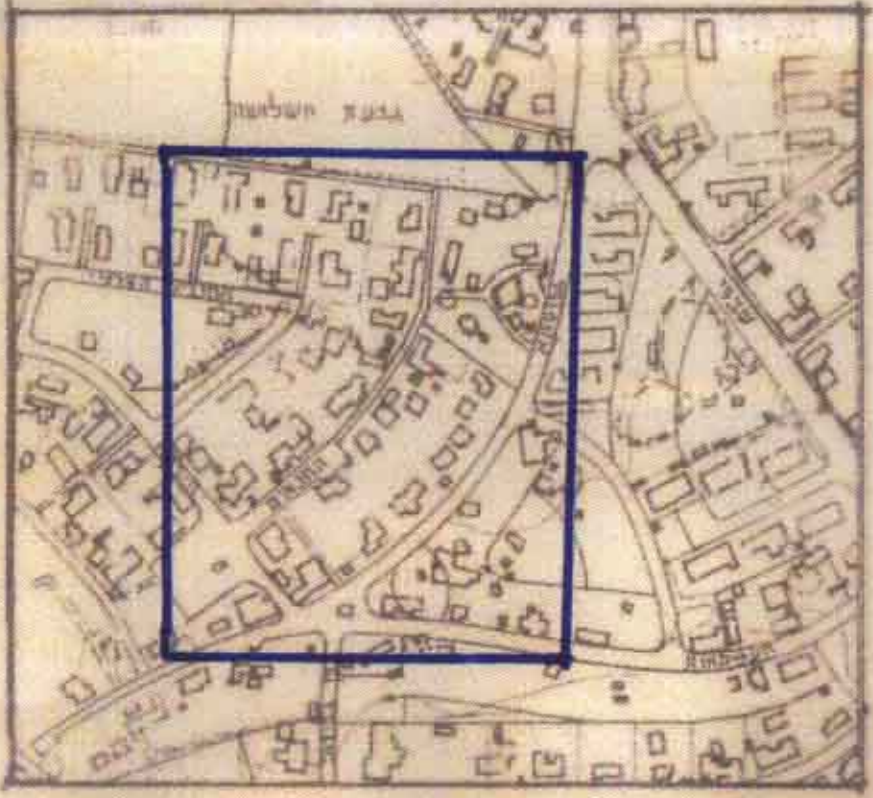

חדשים סביבה 1:5000

עובלת יעודי שטחים חלב קיים

יעוד	מספר חלקה	שטח (מ"ר)	%	שטח (מ"ר)	%	שטח (מ"ר)	יעוד
מגודים א 2	79-84	24195	71.4	68.8	23325	84-90	מגודים א 2
ש.י.ב.	156	7423	21.9	25.3	8560	156	ש.י.ב.
שבילים	88, 82	70	0.2	2.9	970	173, 83, 82	שבילים
דרכים	95	2493	7.4	3.0	1026	173	דרכים
סה"כ		33881	100	100	33881		סה"כ