



22.7.83

מרחב תכנון מקומי "שרונים"

תכנית מפורטת 21/1-7/3

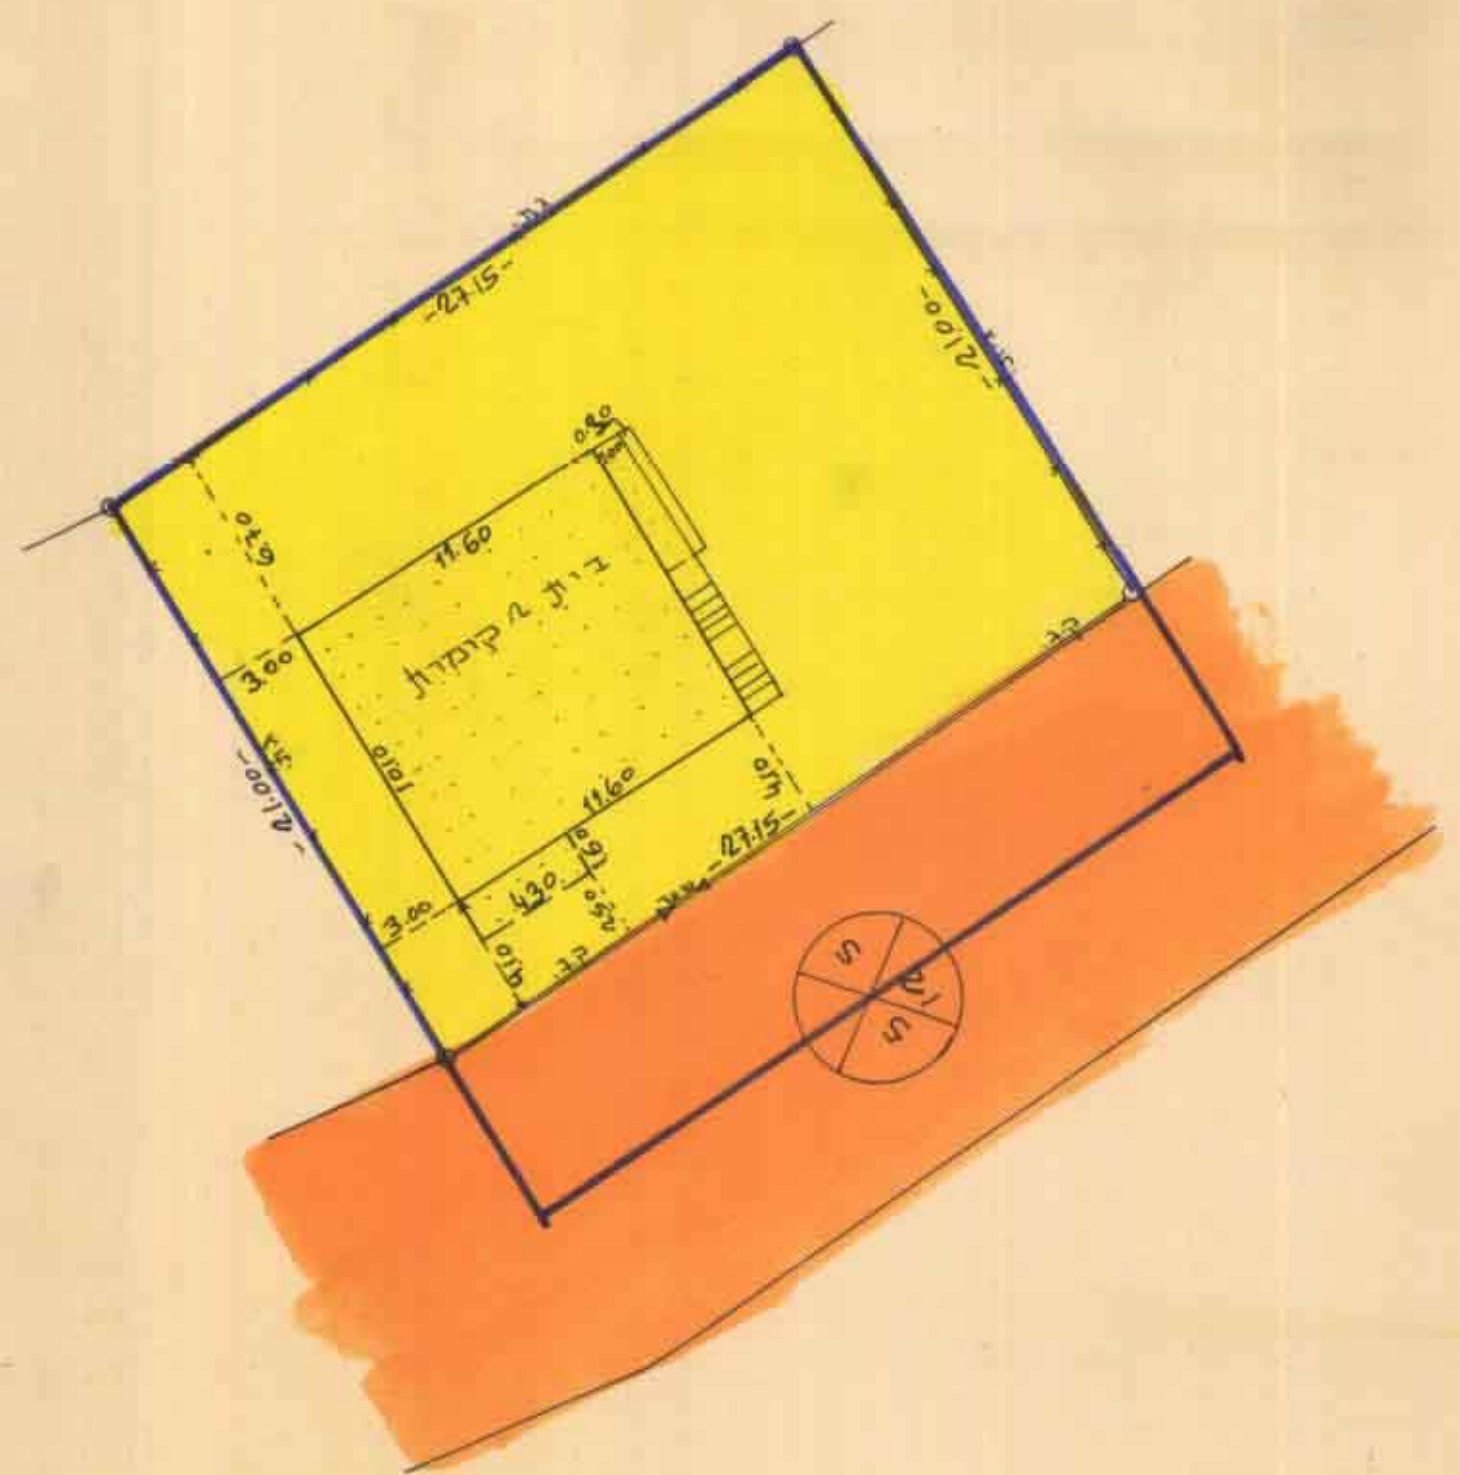

תרשים המגרש קמ 1:250
מצב קיים

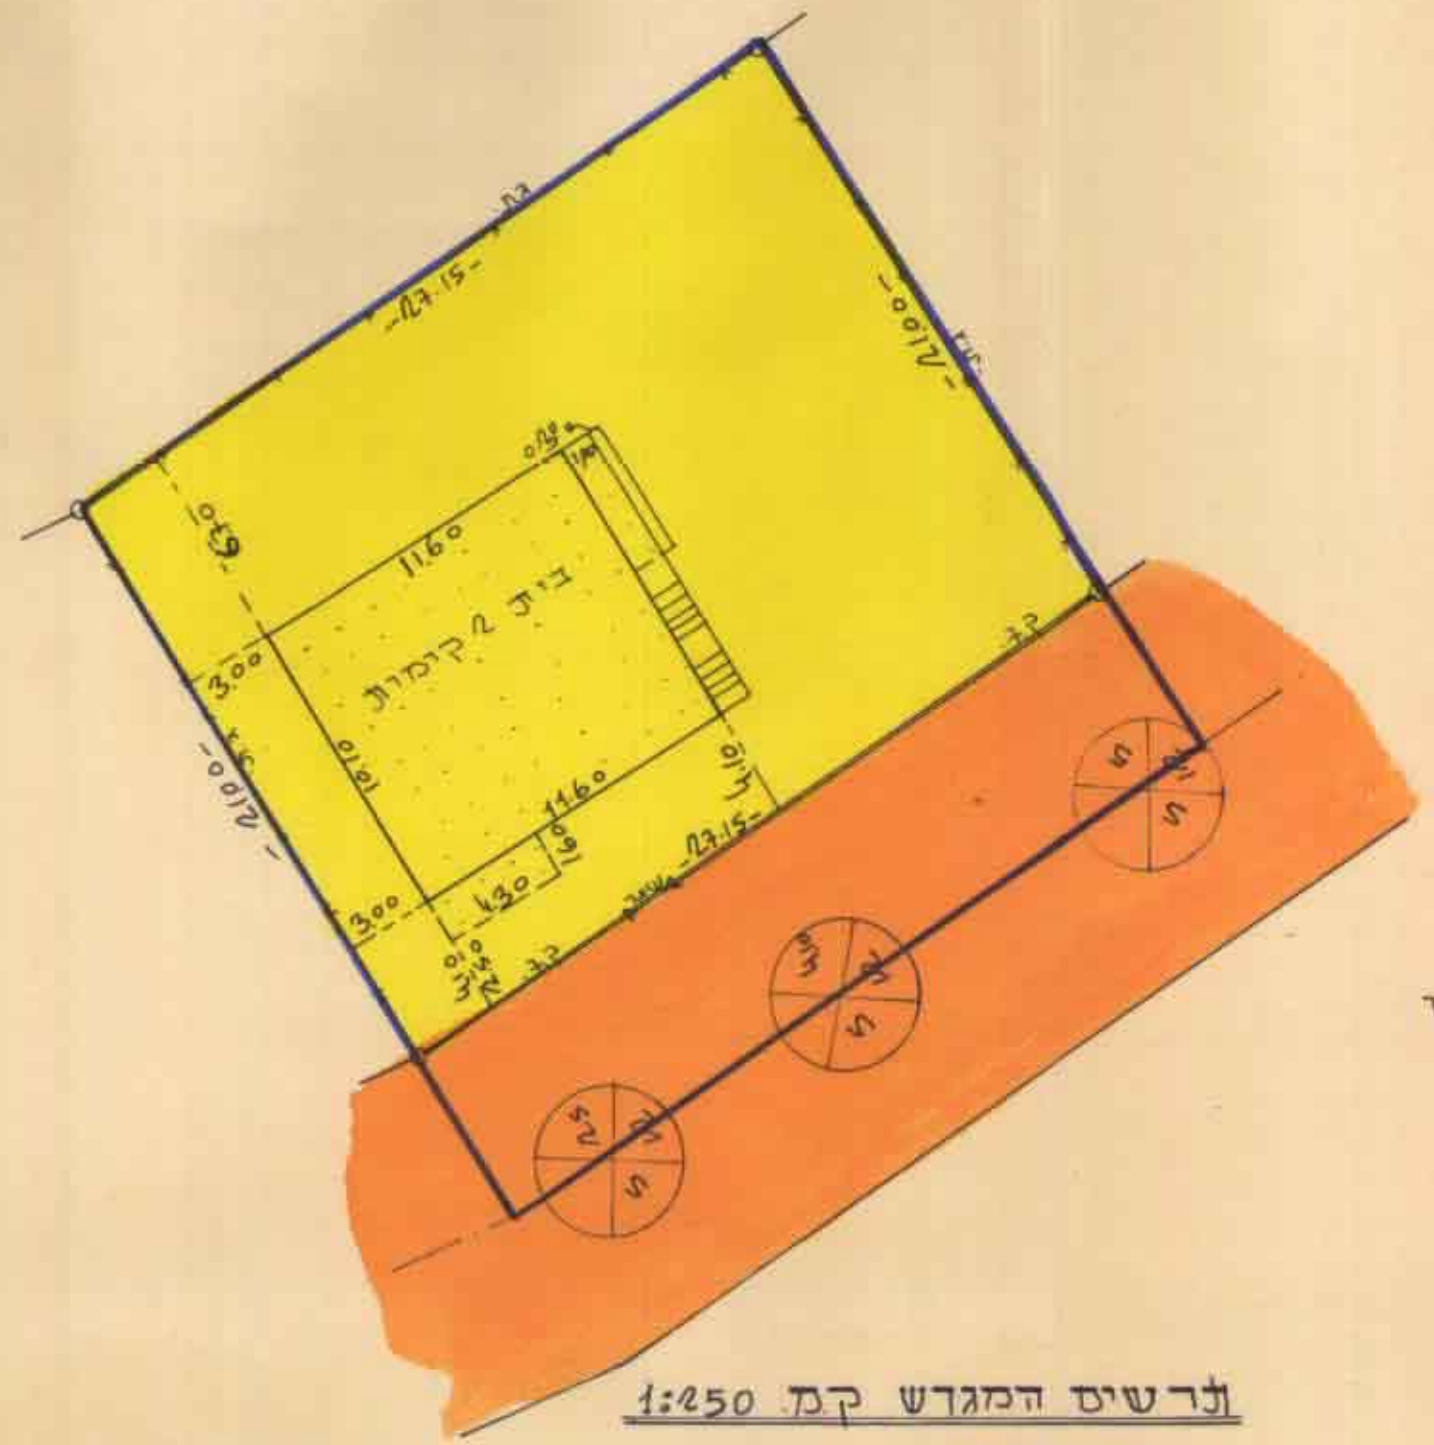

תרשים המגרש קמ 1:250
מצב מוצע



תרשים סביבה קמ 1:2500
לפי מ.מ. 318

- המקום : קלנסווה
- גוש : 7862
- חלקה : 22-23 (חלק)
- מגרש : 21
- שטח : 570 מר

היוזם הבעל: עזמאן עבד אלקאדר מרעי
המחבר : גבאלי ע. אלחפיץ

- מקרא :-
- : גבול תכנון
 - : מגורים ג.
 - : בית קיים
 - : דרך קיימת

חוק התכנון והבניה תשנ"ה - 1954
 תעודת אישור תכנון ורישוי להקמת בית קיים
 תכנית מס' 21/1-7/3
 תאריך תחילת עבודות: 7/8/82
 תאריך תחילת תשלום: 26-10-81
 קבלה

משרד הפנים
 חוק התכנון והבניה תשנ"ה - 1954
 מחוז: ארץ
 מרחב תכנון מקומי: 7862
 תכנית מס': 21/1-7/3
 הוצעת התחזית בשיעורה: 42/4
 סיום: 23.4.83
 לחכמת הנכרת לעיל
 חלטה לתת תוקף
 יושב ראש הועדה: [Signature]